


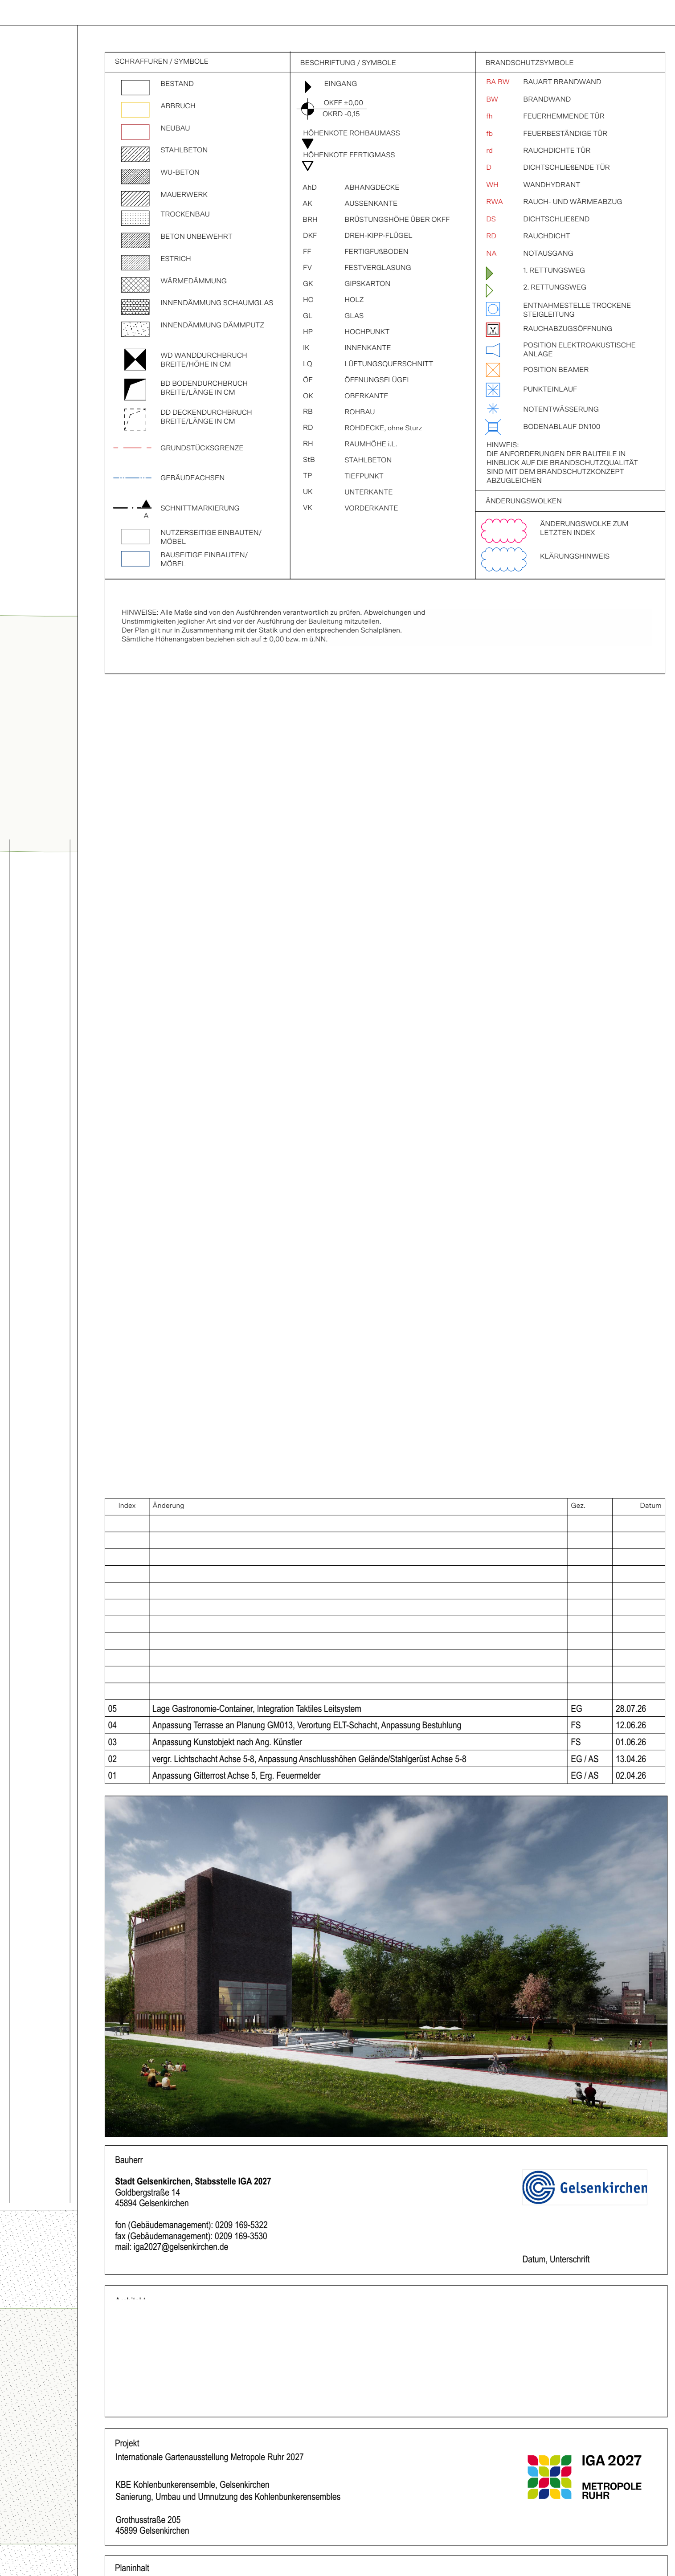

Planinart:

Grundriss Entschoss									
Geo. UK	Geogr. AK	Formal DIN A4 Übersichte	Einbauplanung 13.06.2024				Individuell 28.07.2025		
Projekt	Modul	Bauart	Phase	Personen	Möbel	Planten	Hell	Index	Status
IGA	ARC	KBE-A	5	0100	1:50	GR	EG	05	FF