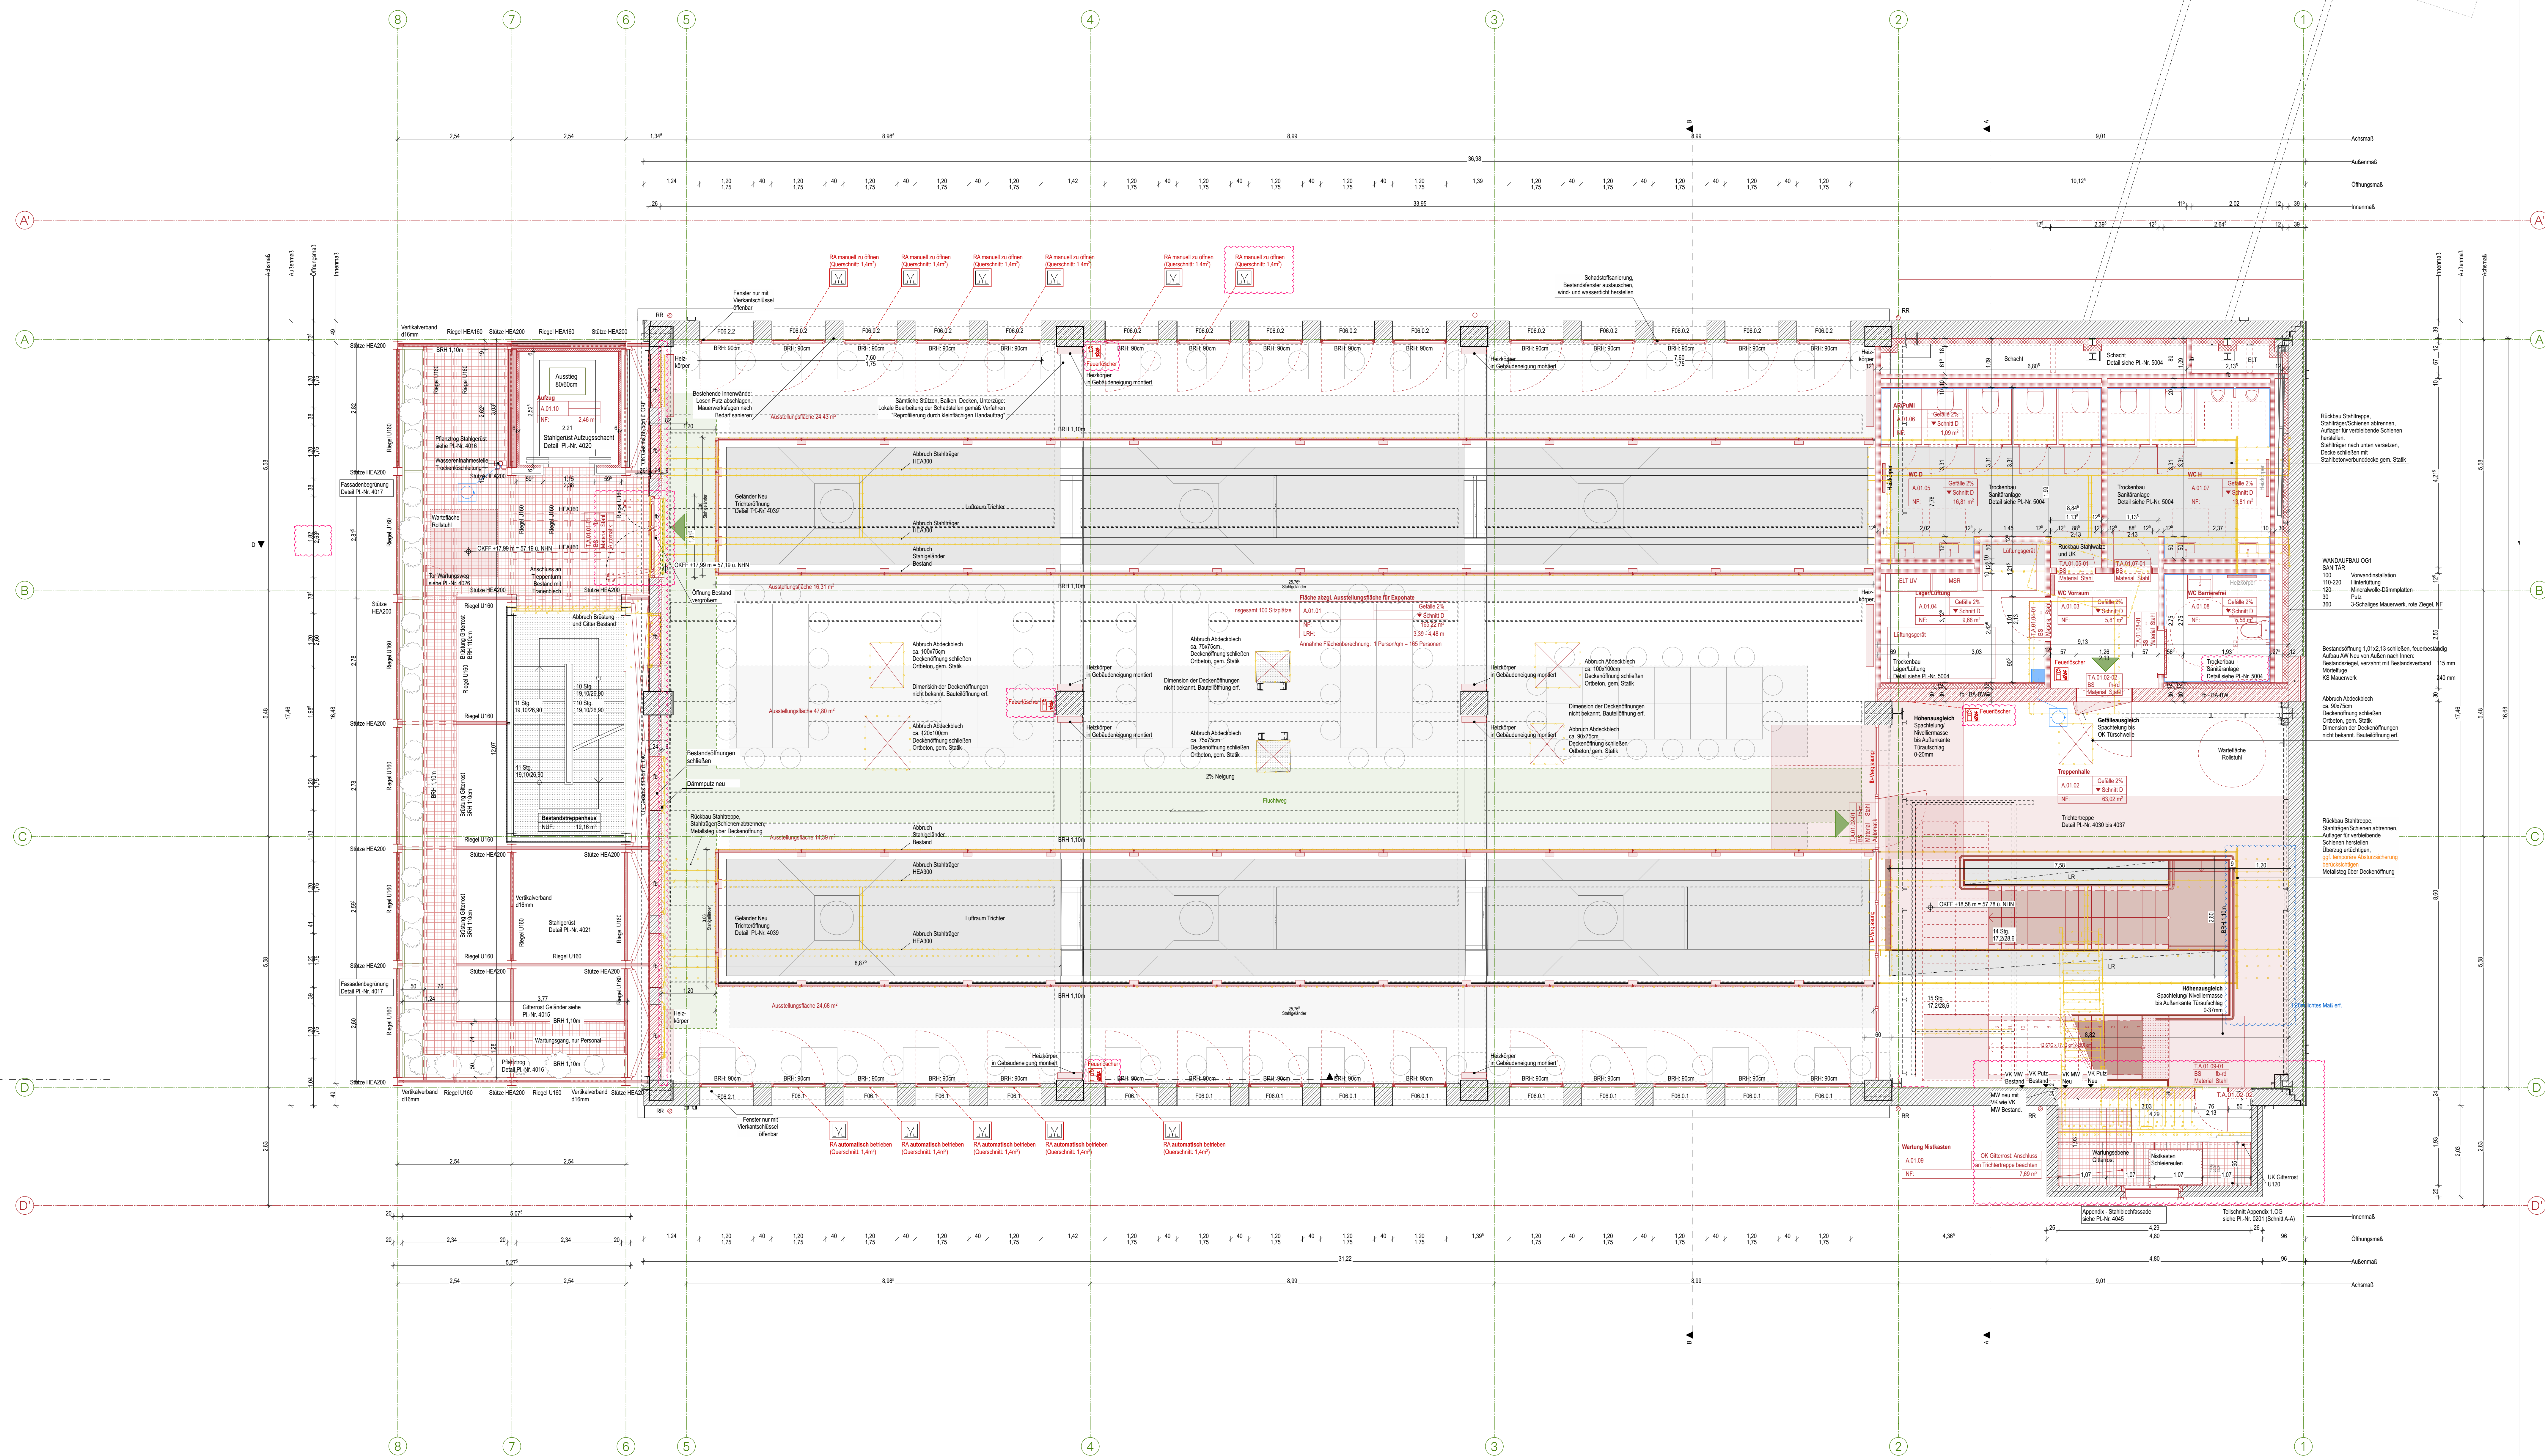


Grundriss-Schnittebene 58,83⁵ ü. NHN

[illegible][illegible]

Bauher:

Stadt Gelsenkirchen, Stabsstelle IGA 2027
Goldbergstraße 14
45894 Gelsenkirchen

fon (Gebäudemanagement): 0209-169-5322
fax (Gebäudemanagement): 0209-169-3530
mail: iga027@gelsenkirchen.de

 **Gelsenkirchen**

Datum, Unterschrift

Projekt
 Internationale Gartenausstellung Metropole Ruhr 2027

KfE Kohlenbunkersensibel, Gelsenkirchen
 Sanierung, Umbau und Umnutzung des Kohlenbunkersensibles

Grottostraße 205
 45899 Gelsenkirchen


 IGA 2027
 METROPOLE
 RUHR

Planinhalt

Qaz. EG	Qazp. AK	Format DIN A0 Überlänge				Erstellungsdatum 04.02.2025		Indextatum 30.06.2026	
Projekt	Verfasser	Statistik	Phase	Plannummer	Maßstab	Planart	Initial	Index	Status
IGA	ARC	KBE-A	5	0101	050	GR	1G	02	FF