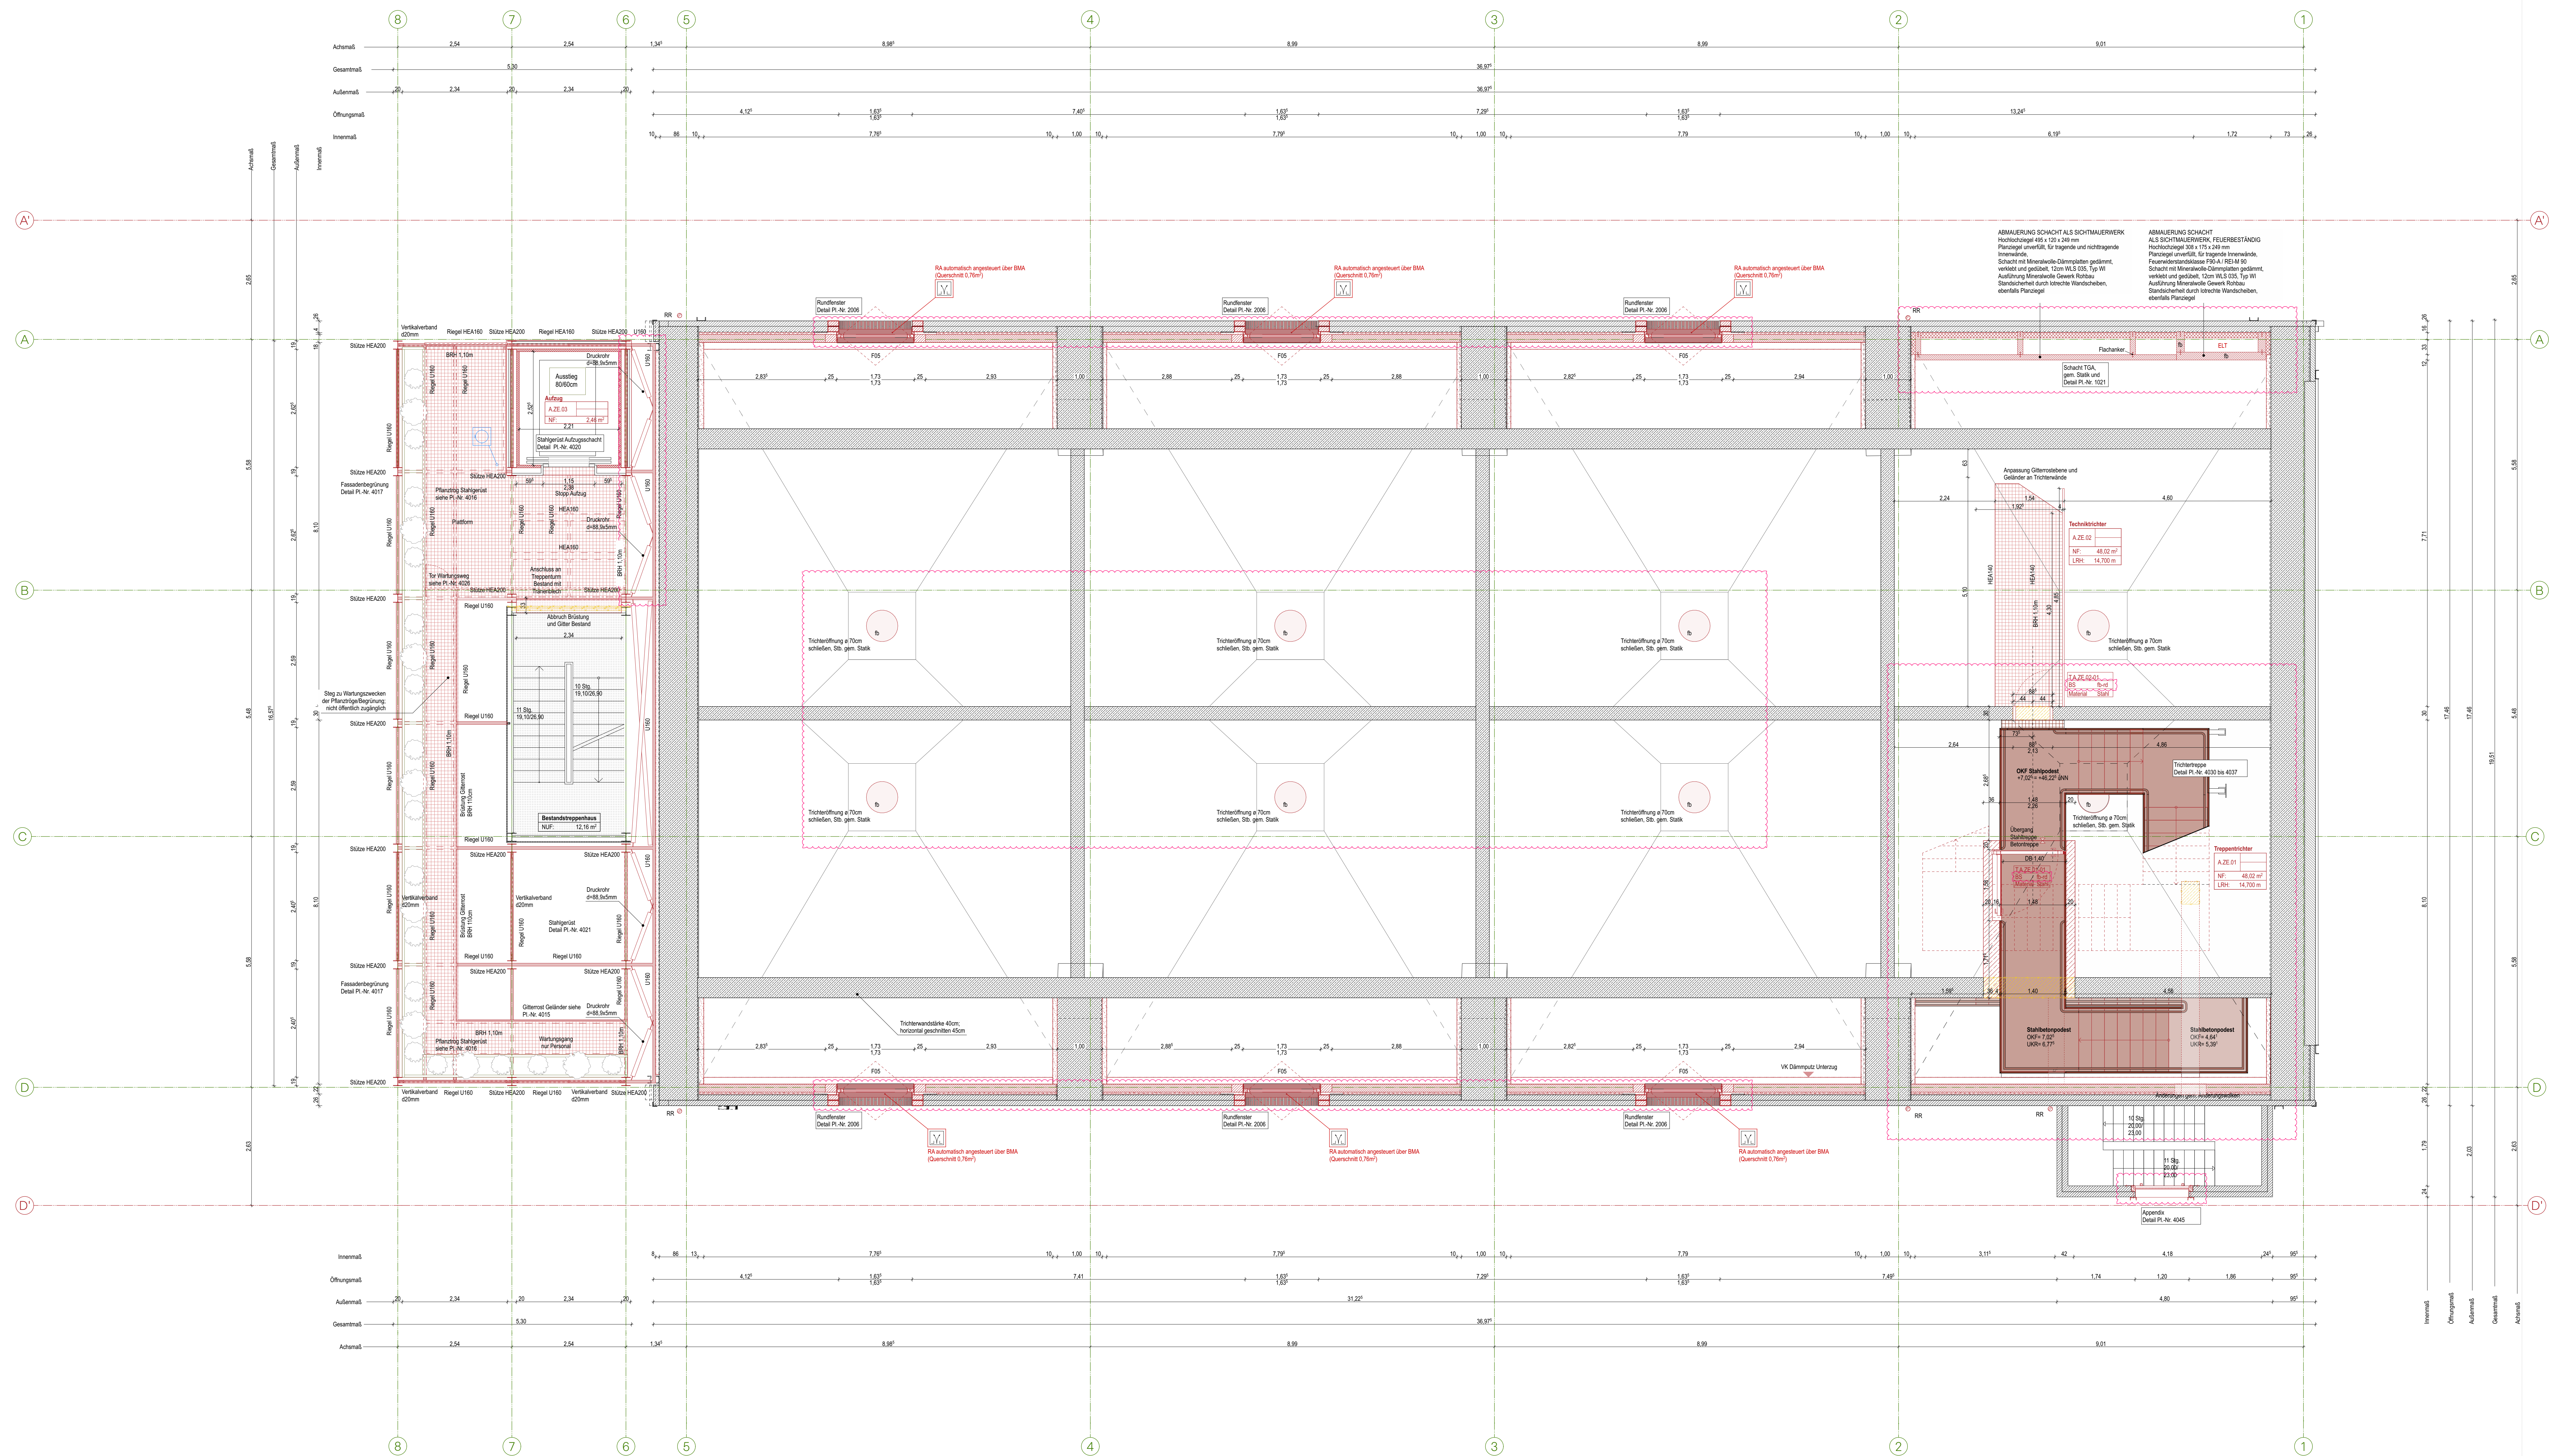


Grundriss-Schnittebene 48,10 ü. NHN

[illegible][illegible]

Bauher:

Stadt Gelsenkirchen, Stabsstelle IGA 2027
Goldbergstraße 14
45894 Gelsenkirchen

fon (Gebäudemanagement): 0209 169-5322
fax (Gebäudemanagement): 0209 169-3530
mail: iga2027@gelsenkirchen.de

 **Gelsenkirchen**

Datum, Unterschrift

Projekt
Internationale Gorkenausstellung Metropole Ruhr 2027

KBE Kohlenbunkerensemble, Gelsenkirchen
Sanierung, Umbau und Umnutzung des Kohlenbunkerensembles

Großschafstraße 205
45899 Gelsenkirchen

 IGA 2027
METROPOLE
RUHR

Planinhalt

Ges. EG		Ges. AK	Format DIN A0 Überlänge				Erstellungsdatum 18.03.2025		Induktionsdatum 27.02.2026	
ProjId	Verfasser	Etzteil	Phase	Platznummer	Indikator	Platzart	Inhalt	Index	Status	
IGA	ARC	KBE-A	5	0103	050	GR	ZE	00	FF	