 
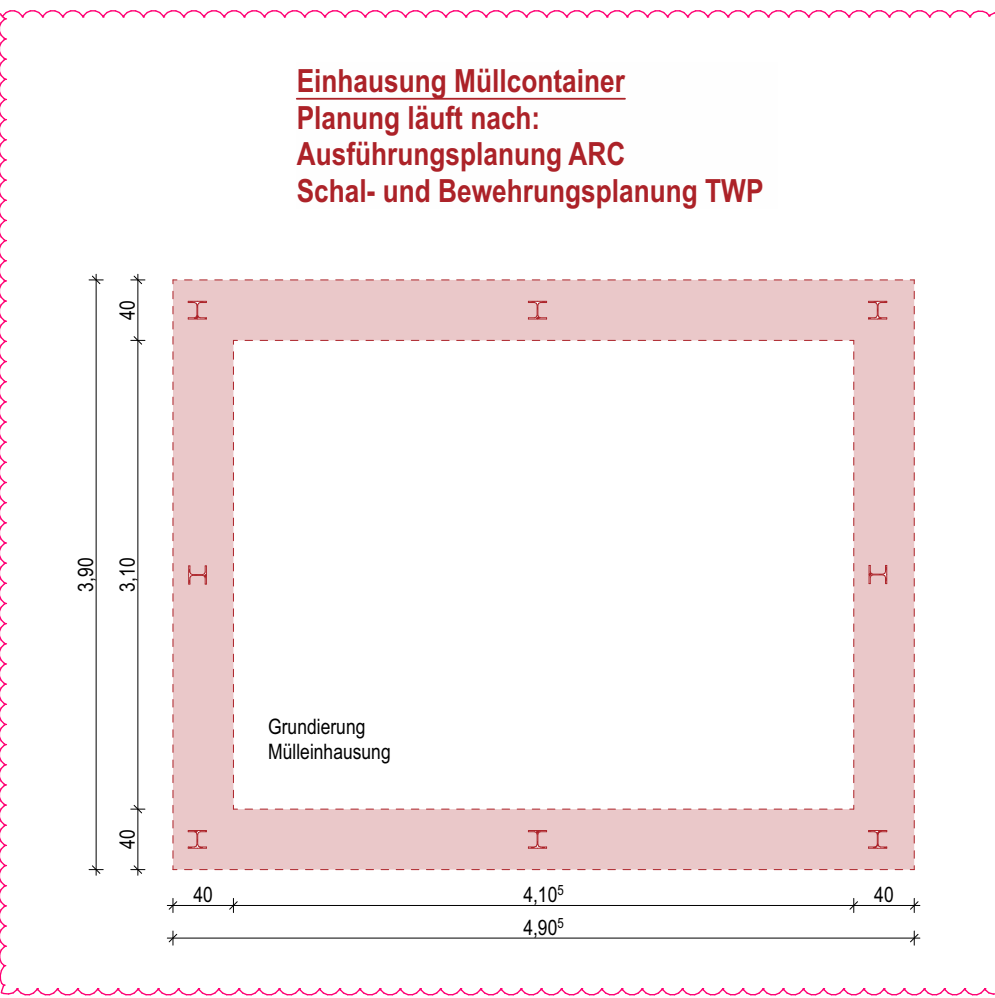


[illegible][illegible]

Bauherr

Stadt Gelsenkirchen, Stabsstelle IGA 2027
Goldbergstraße 14
45894 Gelsenkirchen

Fon (Gebäudemanagement): 0209 369-5322
Fax (Gebäudemanagement): 0209 369-3530
mailto:iga2027@gelsenkirchen.de

 Gelsenkirchen

Projekt
 Internationale Gartenausstellung Metropole Ruhr 2027
 KBE Kohlenbunkerensemble, Gelsenkirchen
 Sanierung, Umbau und Umnutzung des Kohlenbunkerensembles
 Gruthuisstraße 205
 45899 Gelsenkirchen



IGA 2027
METROPOLE
RUHR

Planinhalt
Grundriss Untergeschooss

Claz. EG	Disc AK	Format DN 40 Übertrag				Einspielungstermin 28.08.2025		Induktionsdatum 24.03.2026	
Projekt	Veranstalt	Stuhl	Photo	Personen	Musikab.	Platz	Werk	Index	Status
IGA	ARC	KBEA	5	0104	1:50	GR	UG	05	FF