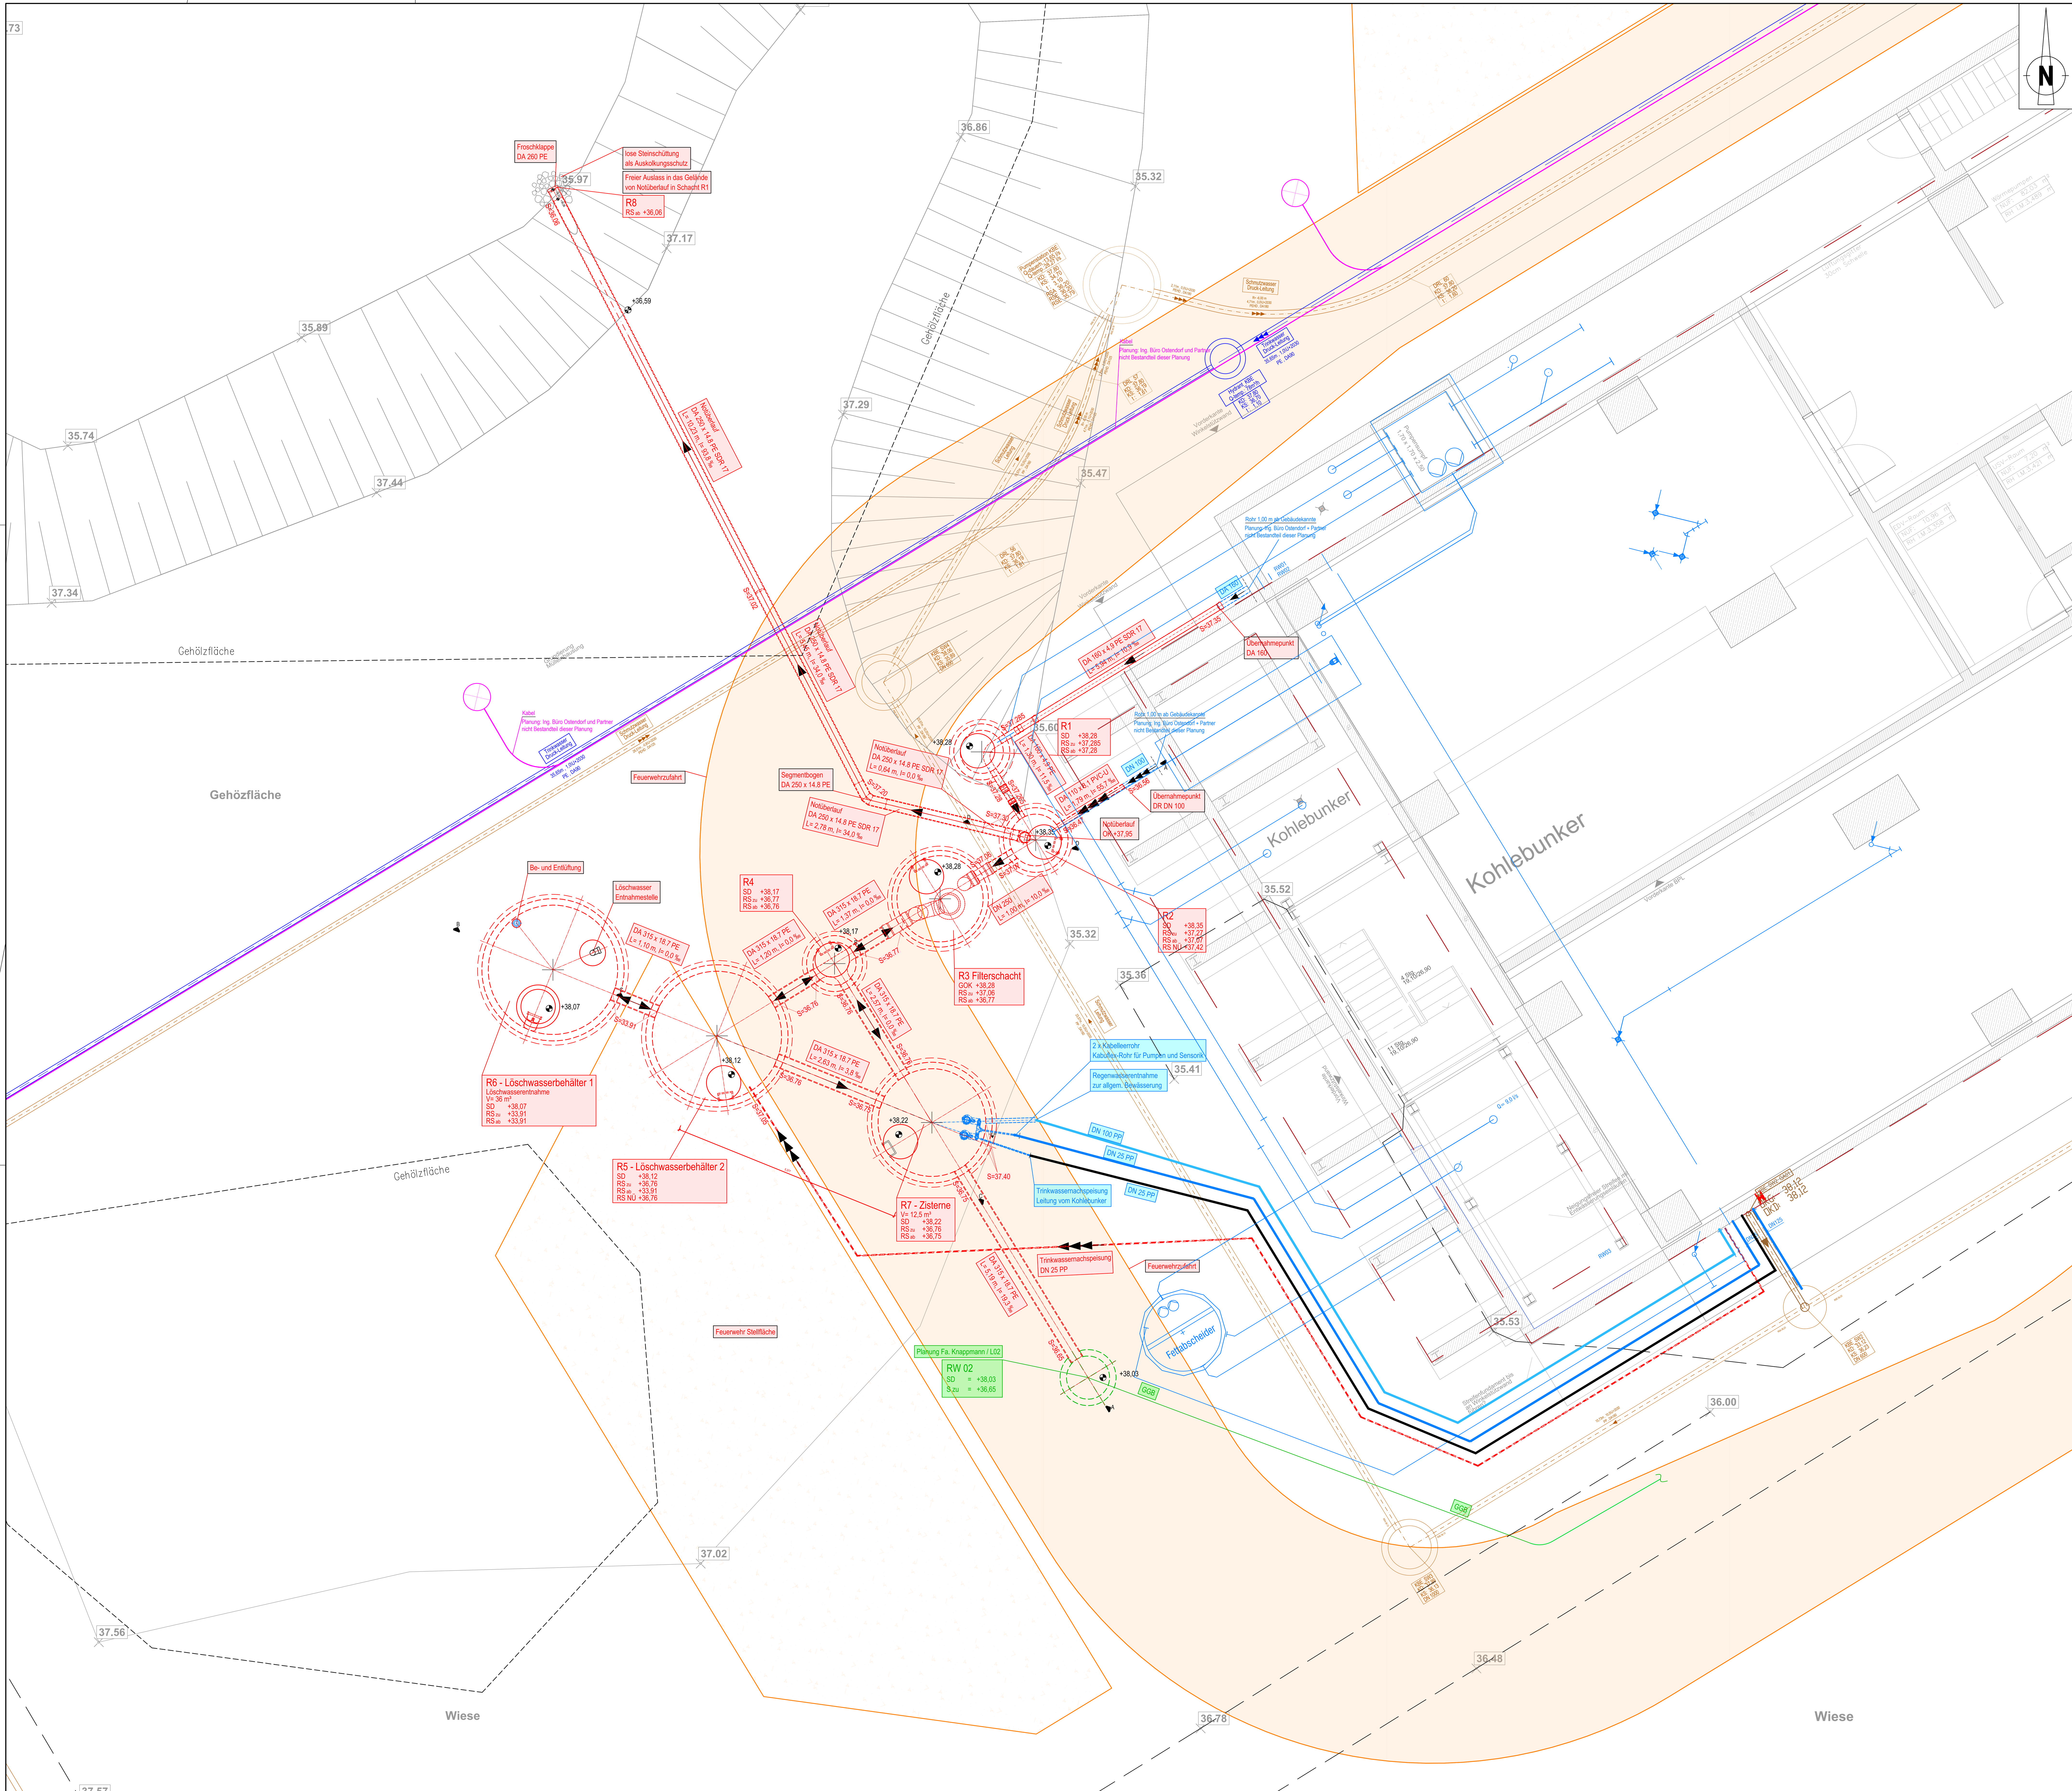


Legende

Planung Emscher Wassertechnik GmbH

Haltung

DA 315 x 18.7 PE — Kanalabmessung, Material
L= 1,10 m, I= 0,0 ‰ — Haltungslänge, Gefälle

Die angegebenen Haltungslängen beziehen sich auf Schachtinnenseite / Schachtinnenseite

Schacht

R4 — Schachtnummer
SD +38,17 — Deckelhöhe
RS_{zu} +36,77 — Rohrsole Zulauf
RS_{ab} +36,76 — Rohrsole Ablauf

Fließrichtung
Haltung ohne Gefälle
Druckrohrleitung

S=33.91 — Rohrsohle Einbindung Haltung an Schacht

Löschwasser Entnahmestelle — Info-Text

Planung EWT: Schmutzwasserleitung
Planung EWT: Trinkwasserleitung
Planung O+P: Kabel
Planung O+P: Regenwassersystem
Planung Fa. Knappmann: Regenwassersystem
Planung GM013 Landschaftsarchitektur: Feuerwehrzufahrt und Stellfläche

Planbasis:

Nr.	Bezeichnung	erhalten von	Übergabedatum	Aktueller Stand
1	Vermessung UTM	Stadt Gelsenkirchen	00.00.0000	
2	Gehölzflächen	Stadt Gelsenkirchen	29.10.25/16.02.26	
3	O + P : Medienleitung (Strom)	Ostendorf und Partner	06.07.2025	
4	O + P : Planung	Ostendorf und Partner	26.06.2026	
5	EWT Planung Schmutzwasser-DR-Leitung	Emscher Wassertechnik	08.06.2026	
6	EWT Planung Trinkwasser-DR-Leitung	Emscher Wassertechnik	08.06.2026	
7	Feuerwehrzufahrt und Stellfläche	GM013 Landschaftsarchitektur	04.03.2026	
8	EG_KBE	Gernot Schulz : architektur GmbH	04.11.2025	
9	Planung Knappmann	Knappmann	17.06.2026	

Index	Ergänzung bzw. Änderung:	Datum:	Gez.:	Gepr.:

Planung:

Emscher Wassertechnik GmbH

Brunnenstraße 37
45128 Essen
Tel. +49 (0) 201/36 10 - 0
e-mail info@ewlw.de
internet www.ewlw.de

EWLW

Für die Planung:

Gez.:	Rosenkiewicz	08.2026
Gepr.:	Kuczman	08.2026

INTERNATIONALE GARTENAUSSTELLUNG 2027
METROPOLE RUHR

Stadt Gelsenkirchen
Stabstelle IGA 2027
Goldbergstraße 12
45894 Gelsenkirchen

Lageplan

Zisterne und Löschwasserbehälter

Maßstab:	1:50
Projekt Nr.:	410403
DMS Nr.:	
Plan Nr. / Index:	0 3 4 0 1
Anhang:	2

Essen, August 2026