


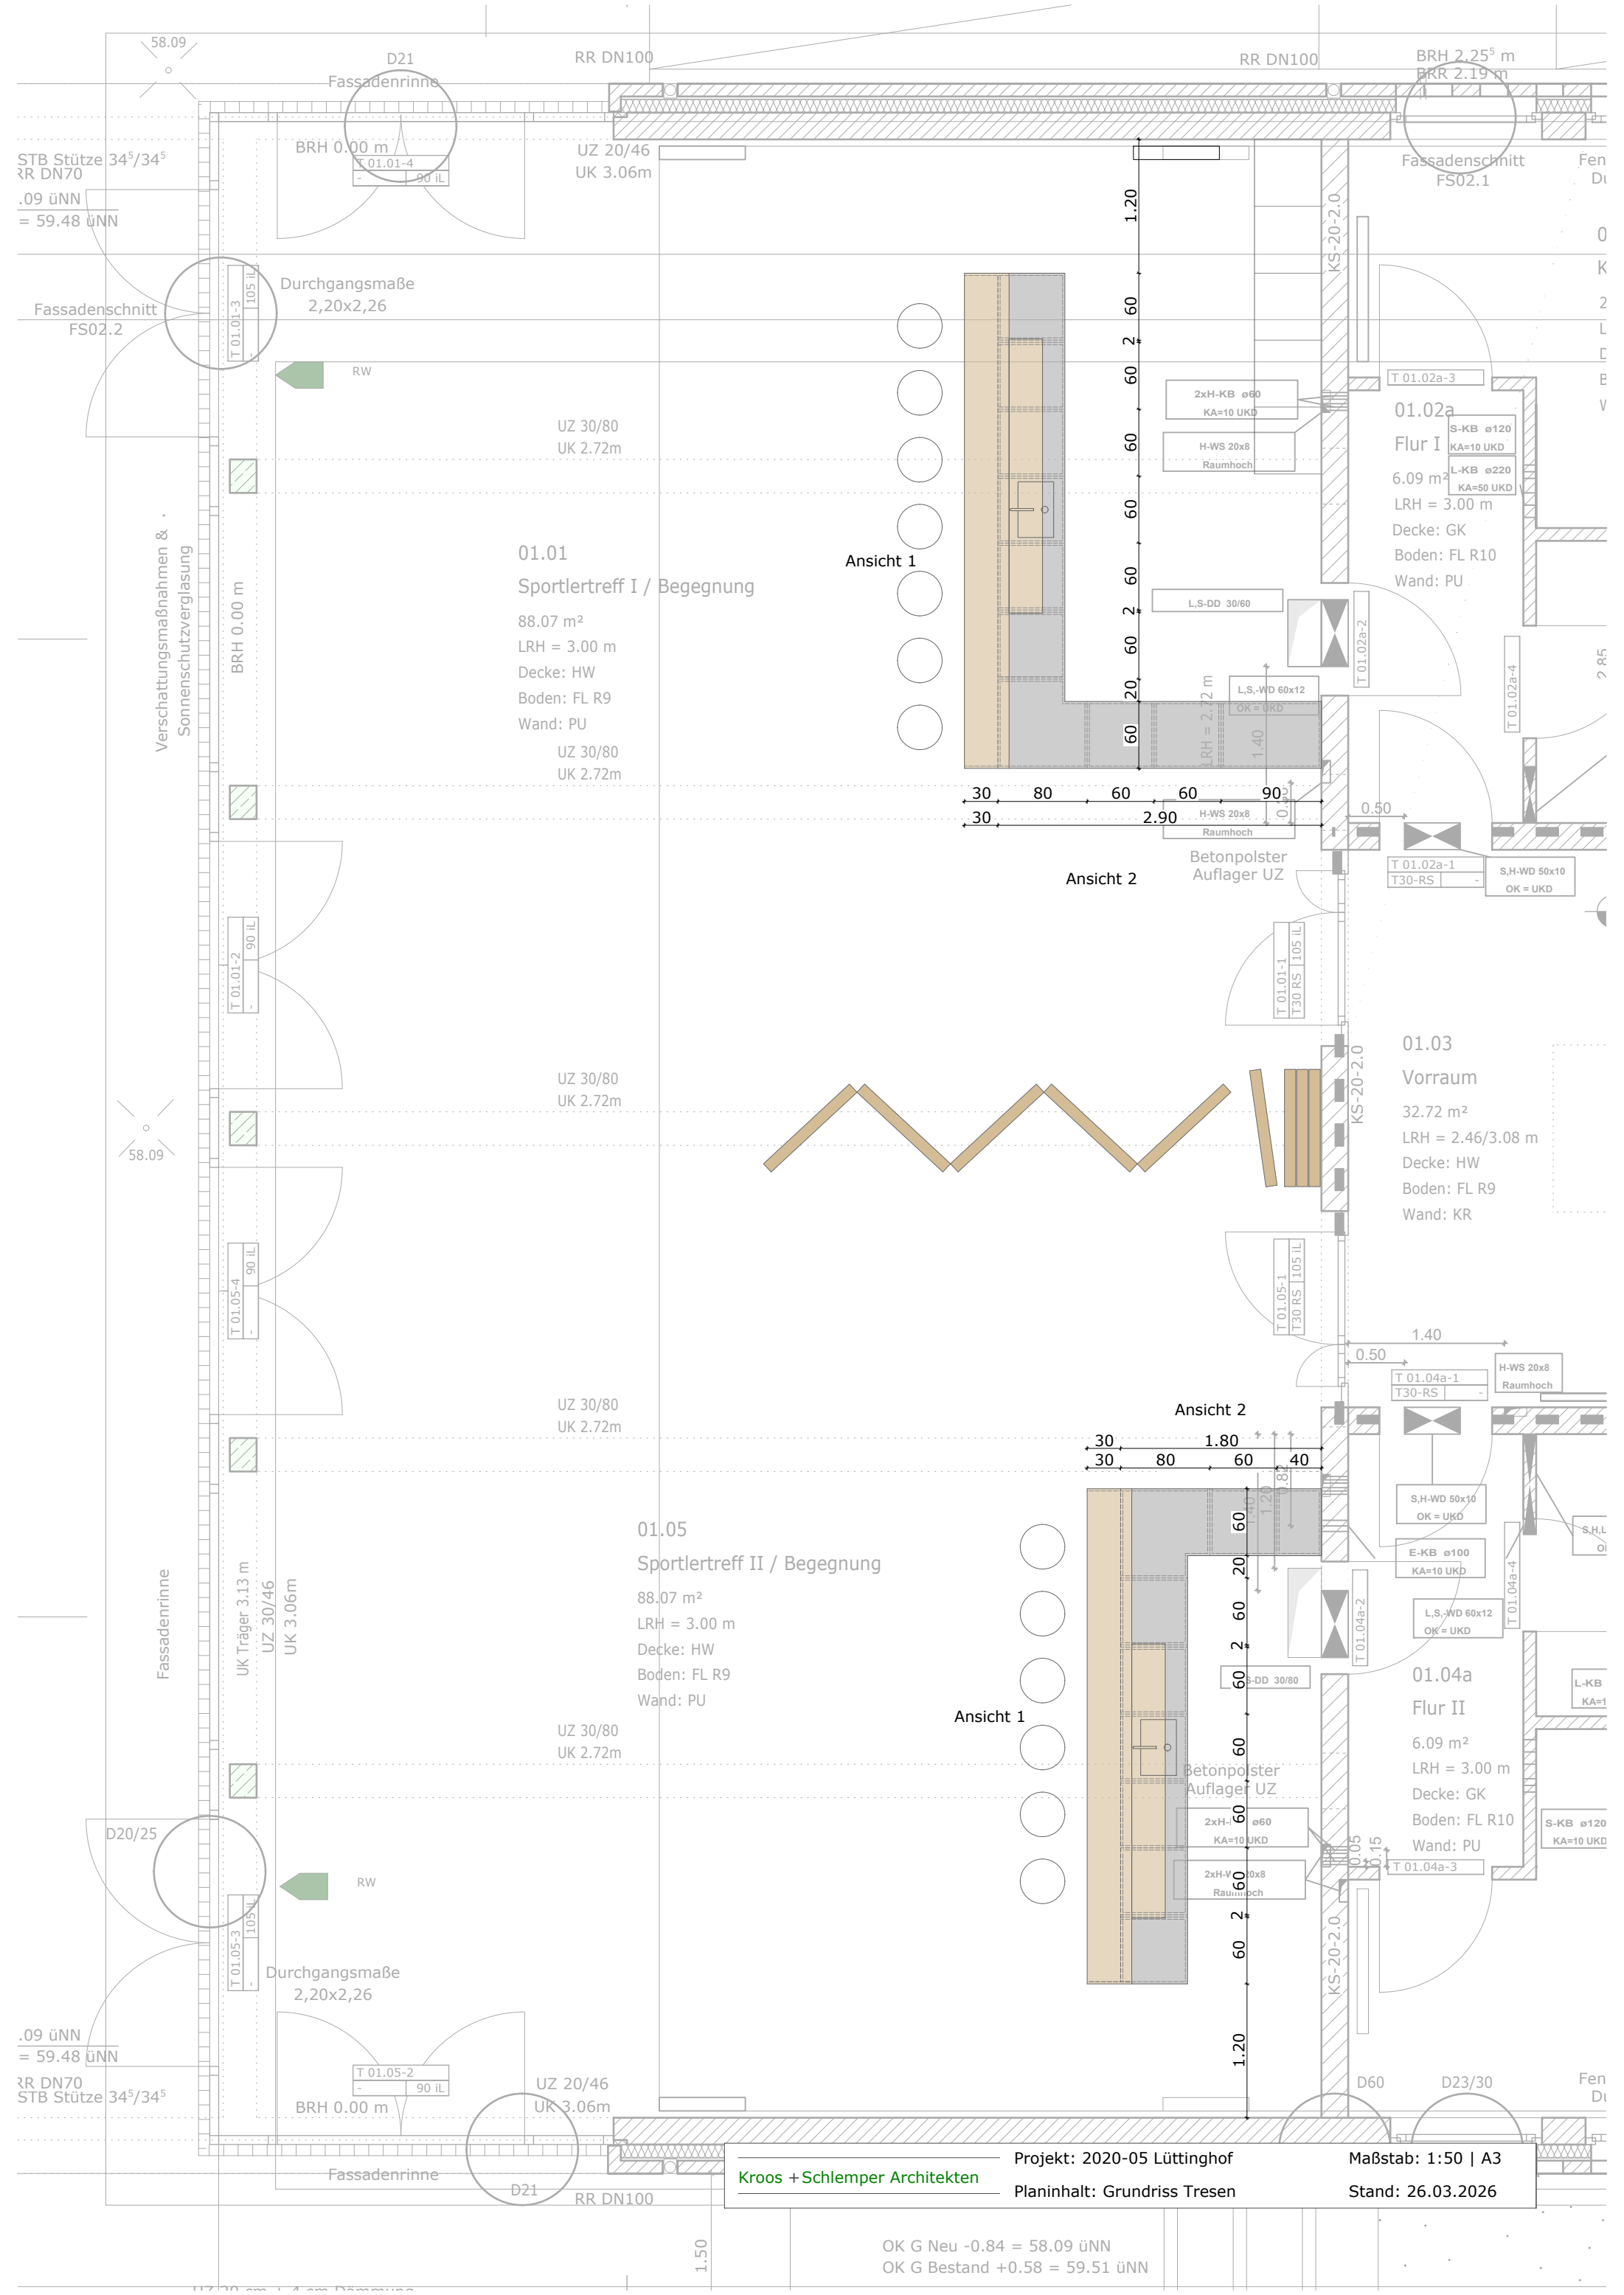

STB Stütze 34⁵/34⁵
RR DN70
.09 üNN
= 59.48 üNN

Fassadenschnitt
FS02.2

Verschattungsmaßnahmen &
Sonnenschutzverglasung

58.09

Fassadenrinne

.09 üNN
= 59.48 üNN
RR DN70
STB Stütze 34⁵/34⁵

Fassadenrinne

OK G Neu -0.84 = 58.09 üNN
OK G Bestand +0.58 = 59.51 üNN

D21
Fassadenrinne
BRH 0.00 m
T 01.01-4
90 iL

Durchgangsmaße
2,20x2,26

RW

UZ 30/80
UK 2.72m

BRH 0.00 m

UZ 30/80
UK 2.72m

UZ 30/80
UK 2.72m

T 01.01-2
90 iL

UZ 30/80
UK 2.72m

UZ 30/80
UK 2.72m

T 01.05-4
90 iL

UZ 30/80
UK 2.72m

UK Träger 3.13 m
UZ 30/46
UK 3.06m

UZ 30/80
UK 2.72m

UZ 30/80
UK 2.72m

RW

Durchgangsmaße
2,20x2,26

BRH 0.00 m
T 01.05-2
90 iL

Fassadenrinne

D21

01.01
Sportlertreff I / Begegnung
88.07 m²
LRH = 3.00 m
Decke: HW
Boden: FL R9
Wand: PU
UZ 30/80
UK 2.72m

UZ 30/80
UK 2.72m

UZ 30/80
UK 2.72m

UZ 30/80
UK 2.72m

UZ 20/46
UK 3.06m

Fassadenrinne

RR DN100

Ansicht 1

Ansicht 2

Ansicht 1

Ansicht 2

BRH 2.25⁵ m
RRR 2.19 m
Fassadenschnitt
FS02.1

Fen
Du

0

K

2

L

E

V

2.85

01.02a
Flur I
6.09 m²
LRH = 3.00 m
Decke: GK
Boden: FL R10
Wand: PU

T 01.02a-3

S-KB ø120
KA=10 UKD

L-KB ø220
KA=50 UKD

T 01.02a-1
T30-RS

S,H-WD 50x10
OK = UKD

T 01.02a-4

01.03
Vorraum
32.72 m²
LRH = 2.46/3.08 m
Decke: HW
Boden: FL R9
Wand: KR

KS-20-2.0

0.50

1.40

0.80

0.50

0.50

