

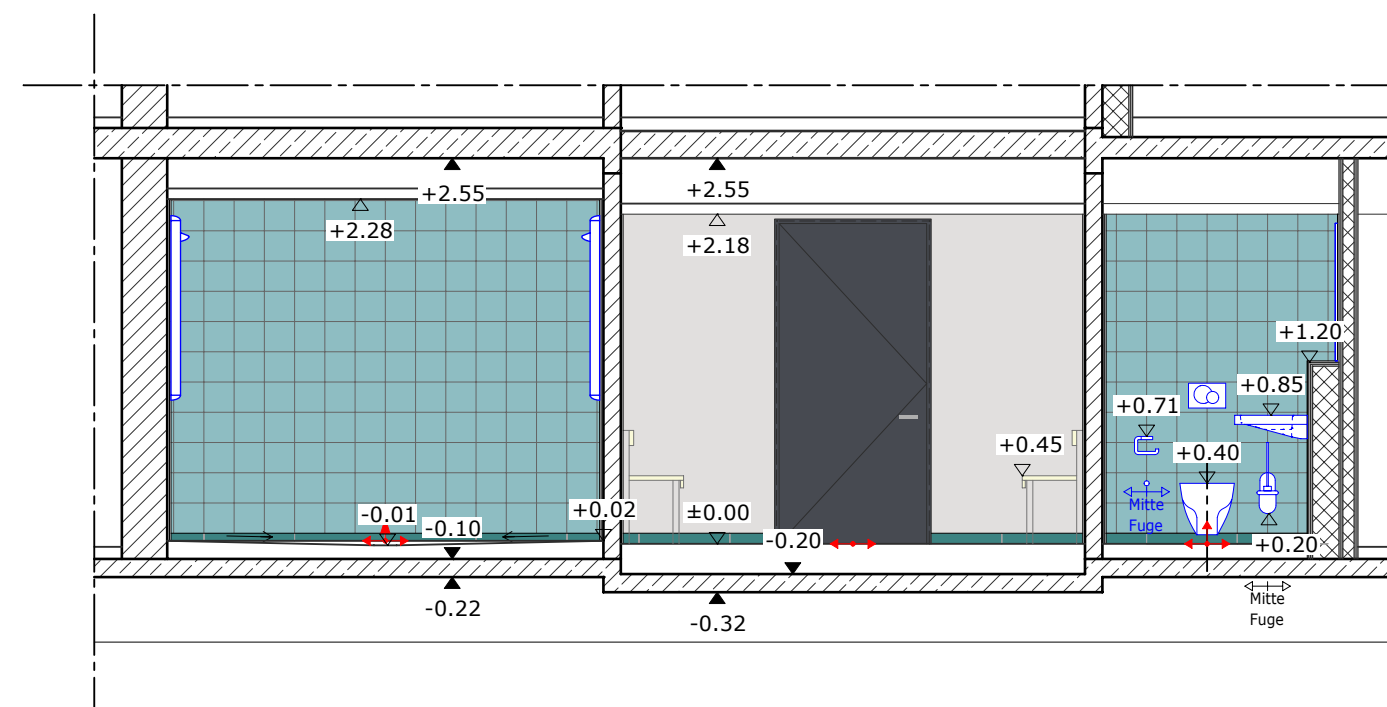
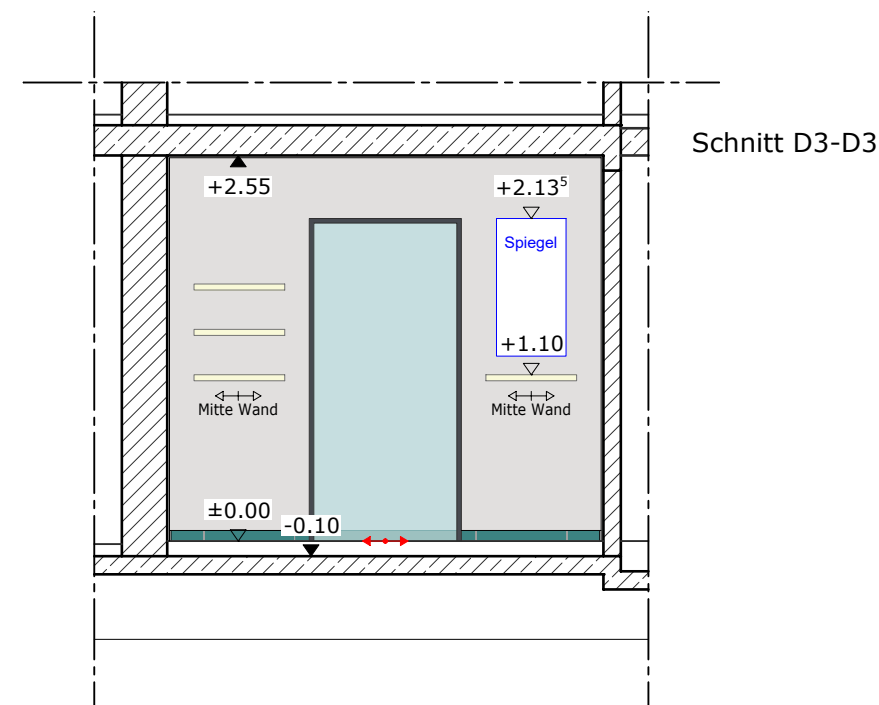
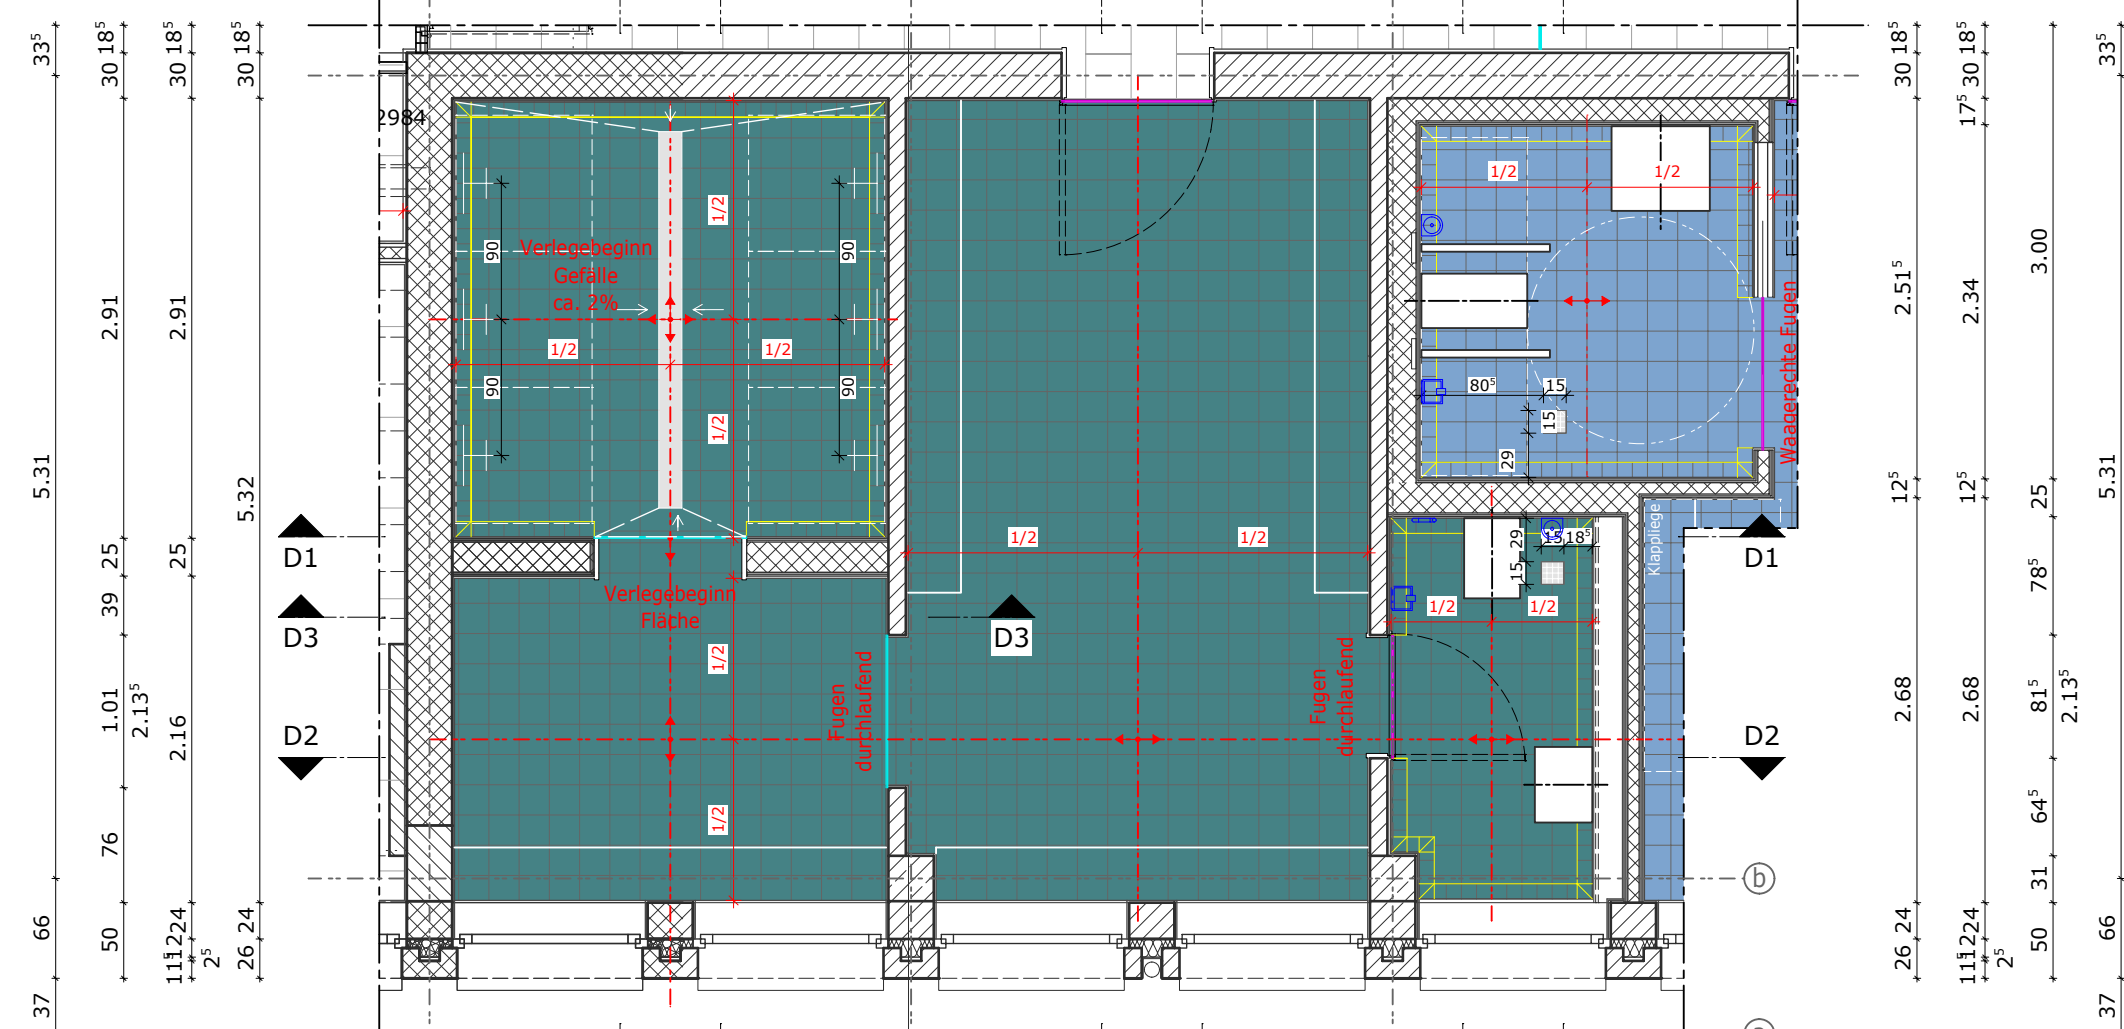
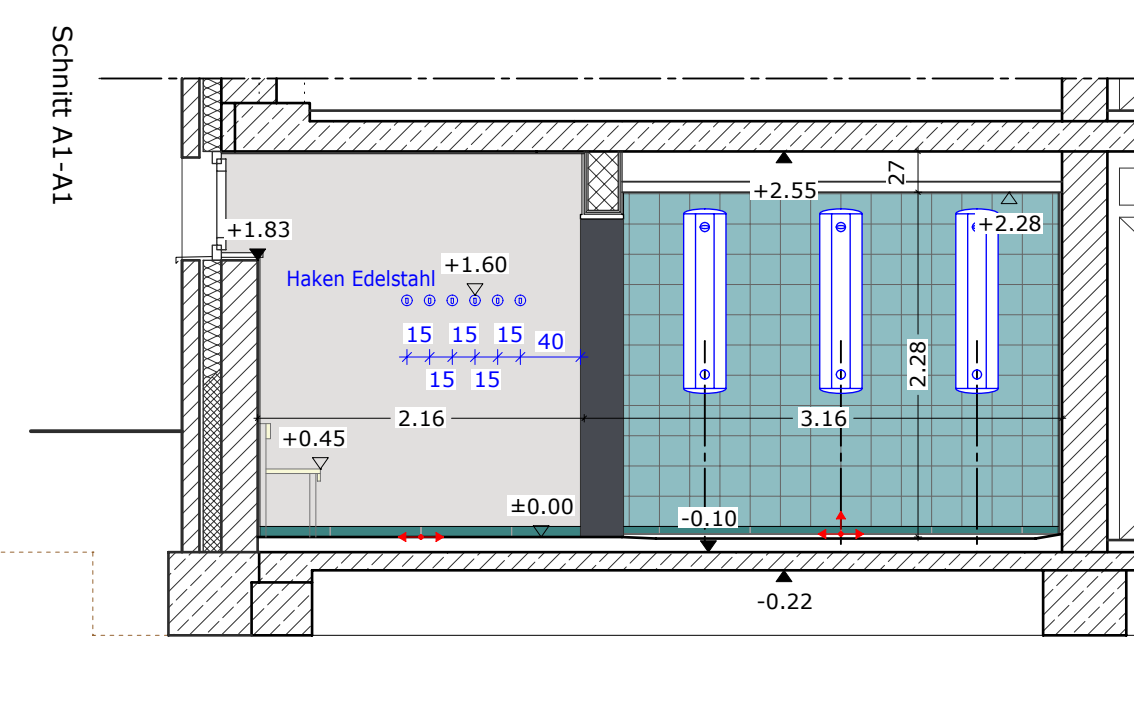
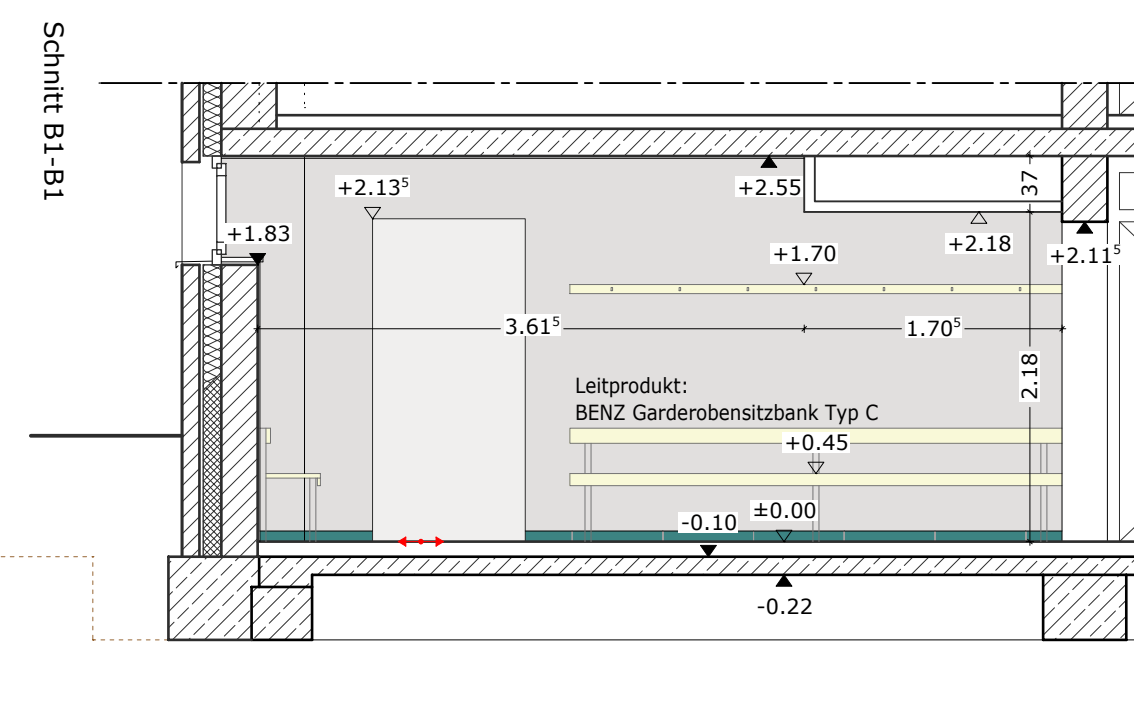
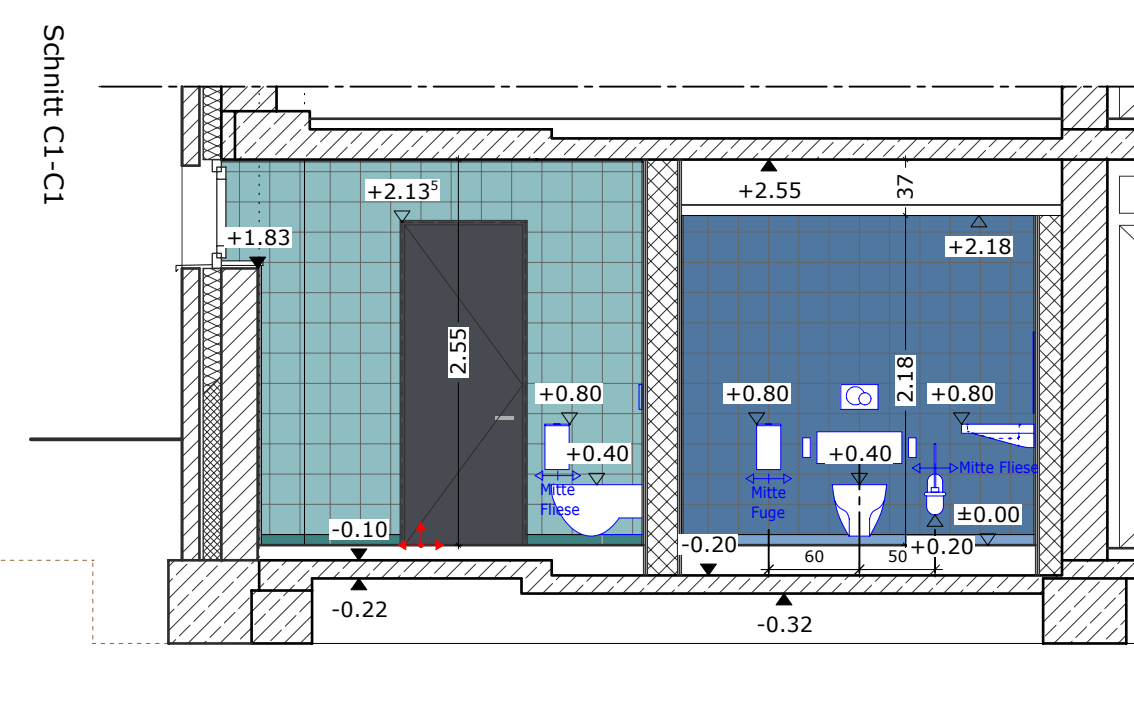
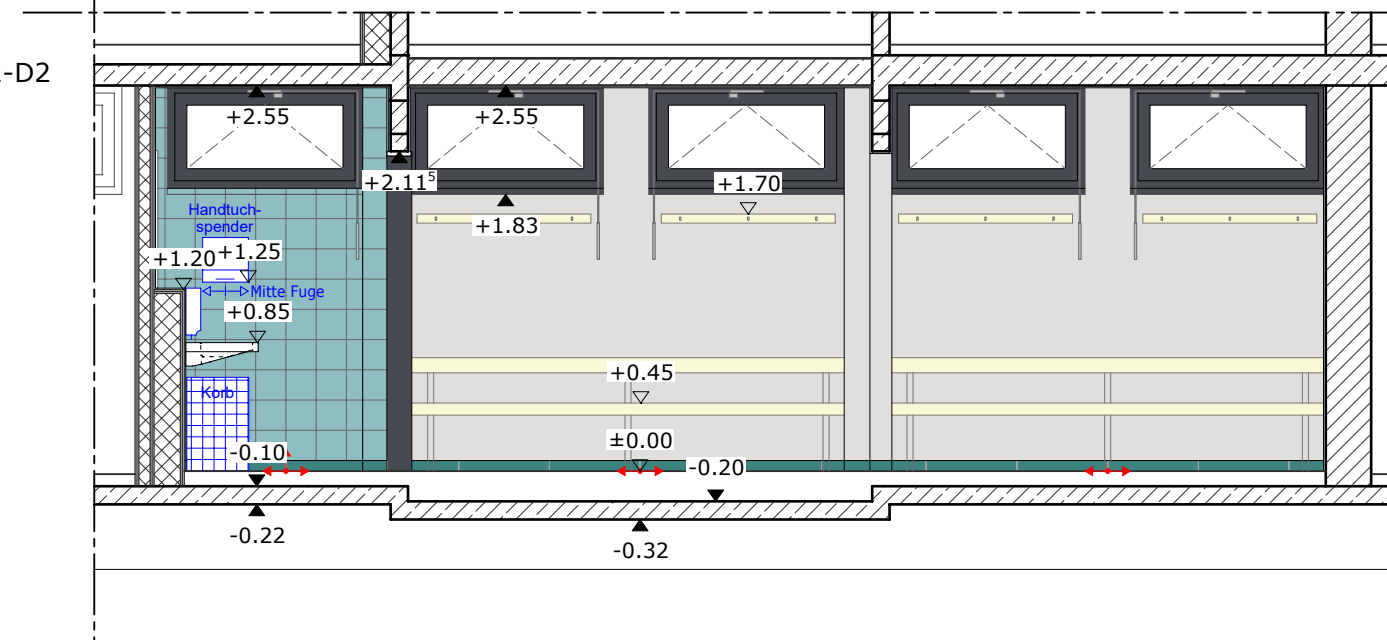
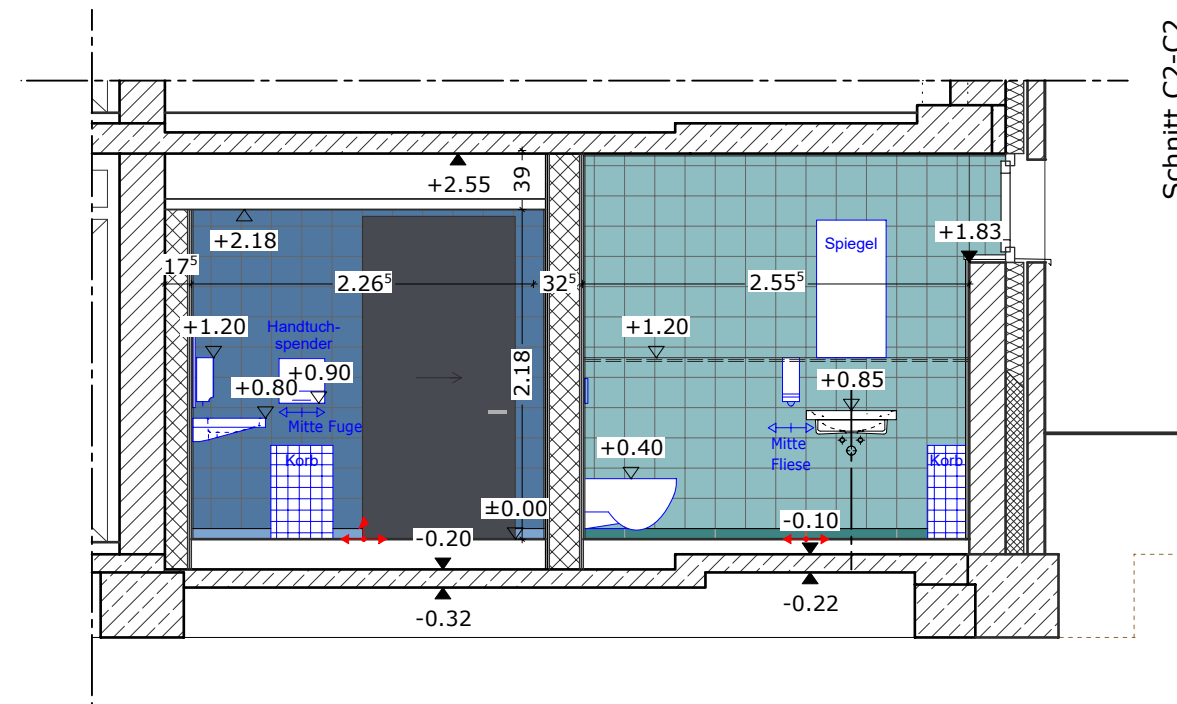


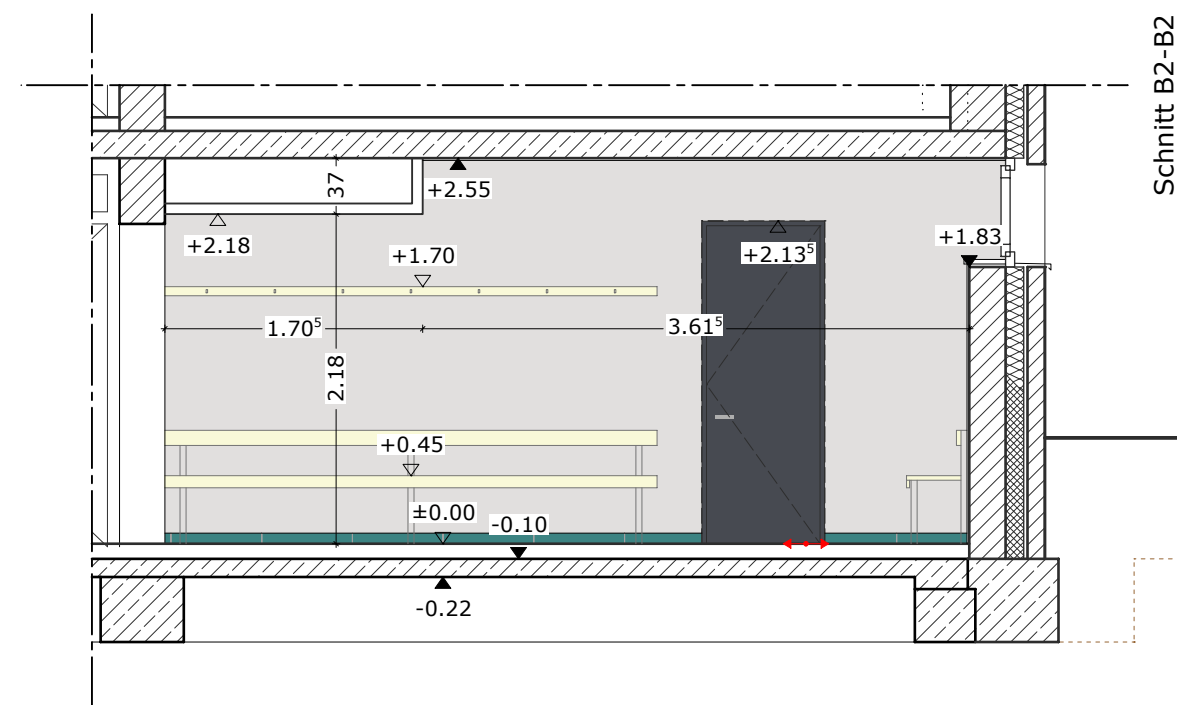

Wandfliesen
Fliese in Dünnbettmörtel, d=1,0cm
auf Innenputz/Zementgebundene Platte
Agrob Buchtal, Plural, 20/20
ausschließlich in Duschen und WCs

Farbe:
Umkleide 1+5 azur mittel
NCS S 4030-R90B
Umkleide 2+6 türkis mitte
NCS S 2020-B30G
Umkleide 3+7 grün mitte
NCS S 1515-G20Y
Umkleide 4+8 blau aktiv
NCS S 6030-R90B

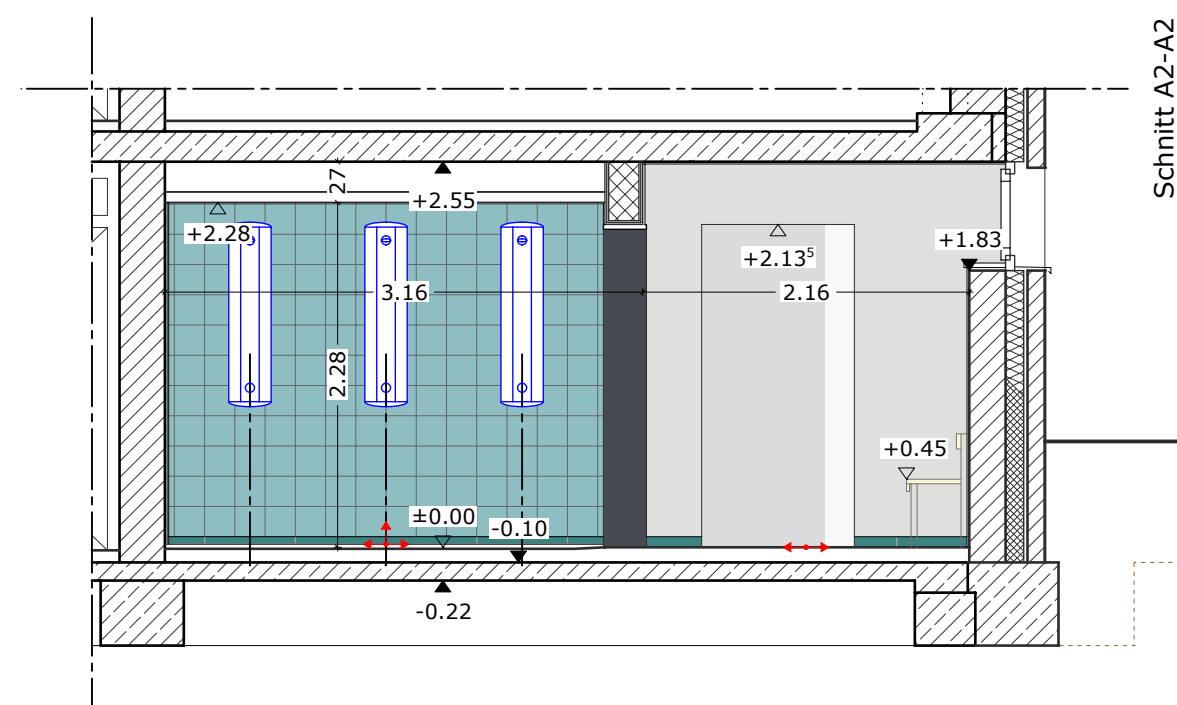

Bodenfliesen
Fliese in Dünnbettmörtel, d=1,0cm
auf Zementestrich
Agrob Buchtal, Plural, 20/20

Farbe:
Umkleide 1+5 azur hell
NCS S 2030-R80B
Umkleide 2+6 türkis aktiv
NCS S 4030-B50G
Umkleide 3+7 grün dunkel
NCS S 3020-G10Y
Umkleide 4+8 blau dunkel
NCS S 4030-R80B

Sockelfliese
Fliese in Dünnbettmörtel, d=1,0cm
auf Innenputz
Agrob Buchtal, Plural, EG: 6/60, OG: 8/60
passend zu den entsprechenden Bodenfliesen

Hohlkehlsoclel
Fliese in Dünnbettmörtel, d=1,0cm
auf Zementestrich
Agrob Buchtal, Plural, 10/10
ausschließlich in Duschen und WCs
passend zu den entsprechenden Bodenfliesen

Bei Hohlkehlfiese zusätzlich geschnittene Sockelfiese!

[illegible]

Legende


	Bestand		Abbruch
	Mauerwerk Neu		Grundstücksgrenze
	Stahlbeton		Mischwasserleitung
	Stahlbeton Fertigteil Neu		Regenwasserleitung
	Gipskartonwand Neu		Schutzwasserleitung
	Deckendurchbruch Fußbodendurchbruch		Feuerhemmend (F30)
	Wanddurchbruch		Hocheinsatzleistung (HF0)
	Wandschütz Bodenkürzung		Feuerbeständig (FB0)
	Wandkernschürung		Brandwand
	Kernbohrung		Hinweis auf Details
	Höhepunkte mit Angabe der Fertig- und Rohfußbodenhöhe		Messpunkt für Vermaßung und Abtreibung
	+0.00		
	-0.00		

Eigenschaften Türen

Türnummer	
Brandschutz	lichtes Maß in cm

Höhenbezug: $\pm 0.00 = 59.42 \text{ m ü.NN}$

Allgemeine Hinweise:
Vor der Ausführung sind alle Maße vom Auftragnehmer verantwortlich zu überprüfen.
Unstimmigkeiten sind der Bauleitung zu melden.

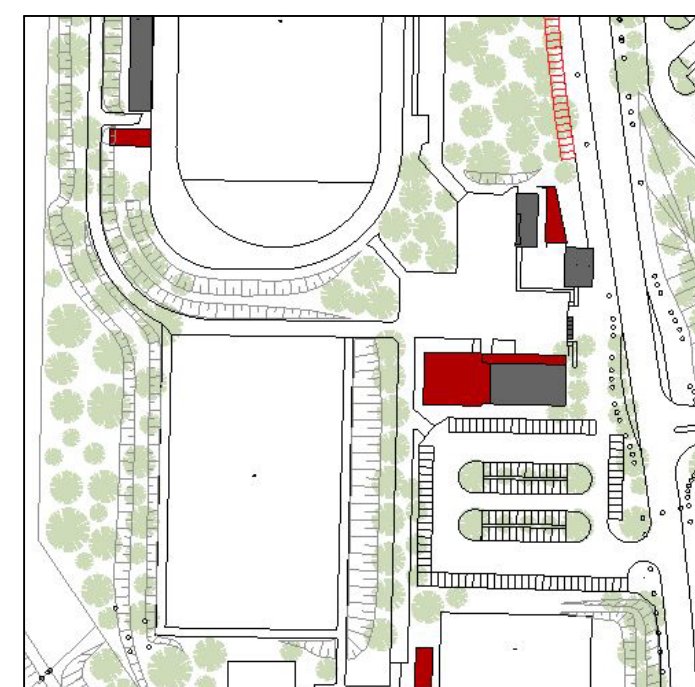

Bauehr:	
Stadt Gelsenkirchen Hochbau und Liegenschaften Goldbergstr. 12 45894 Gelsenkirchen	
Bauvorhaben	
Erweiterung der Sportanlage Lüttinghof	
Adresse	
Lüttinghofstr. 3 45896 Gelsenkirchen	
Werkplanung	
Planinhalt	
Wandansichten - Umkleide II	
Planmaßstab	Plannummer
1:50	S01e
Plangröße	Datum
DIN A1	18.01.2024
Erstellt von	
Kroos + Schlemper Architekten	
Rosa-Luxemburg-Str. 18, 44141 Dortmund T:0231-3950508, F:0231-56777093	
Unterschrift Architekt	Unterschrift Bauherr

Index	Datum	Änderung	gez.
a	19.03-'24	Trockenbauwand	Is
b	27.08-'25	Trockenbauwand	Is
c	28.08-'25	Sockelfliese	Is
d	22.04-'26	Einrichtungsgegenstände	Is
e	04.05-'26	Beschriftung	Is