
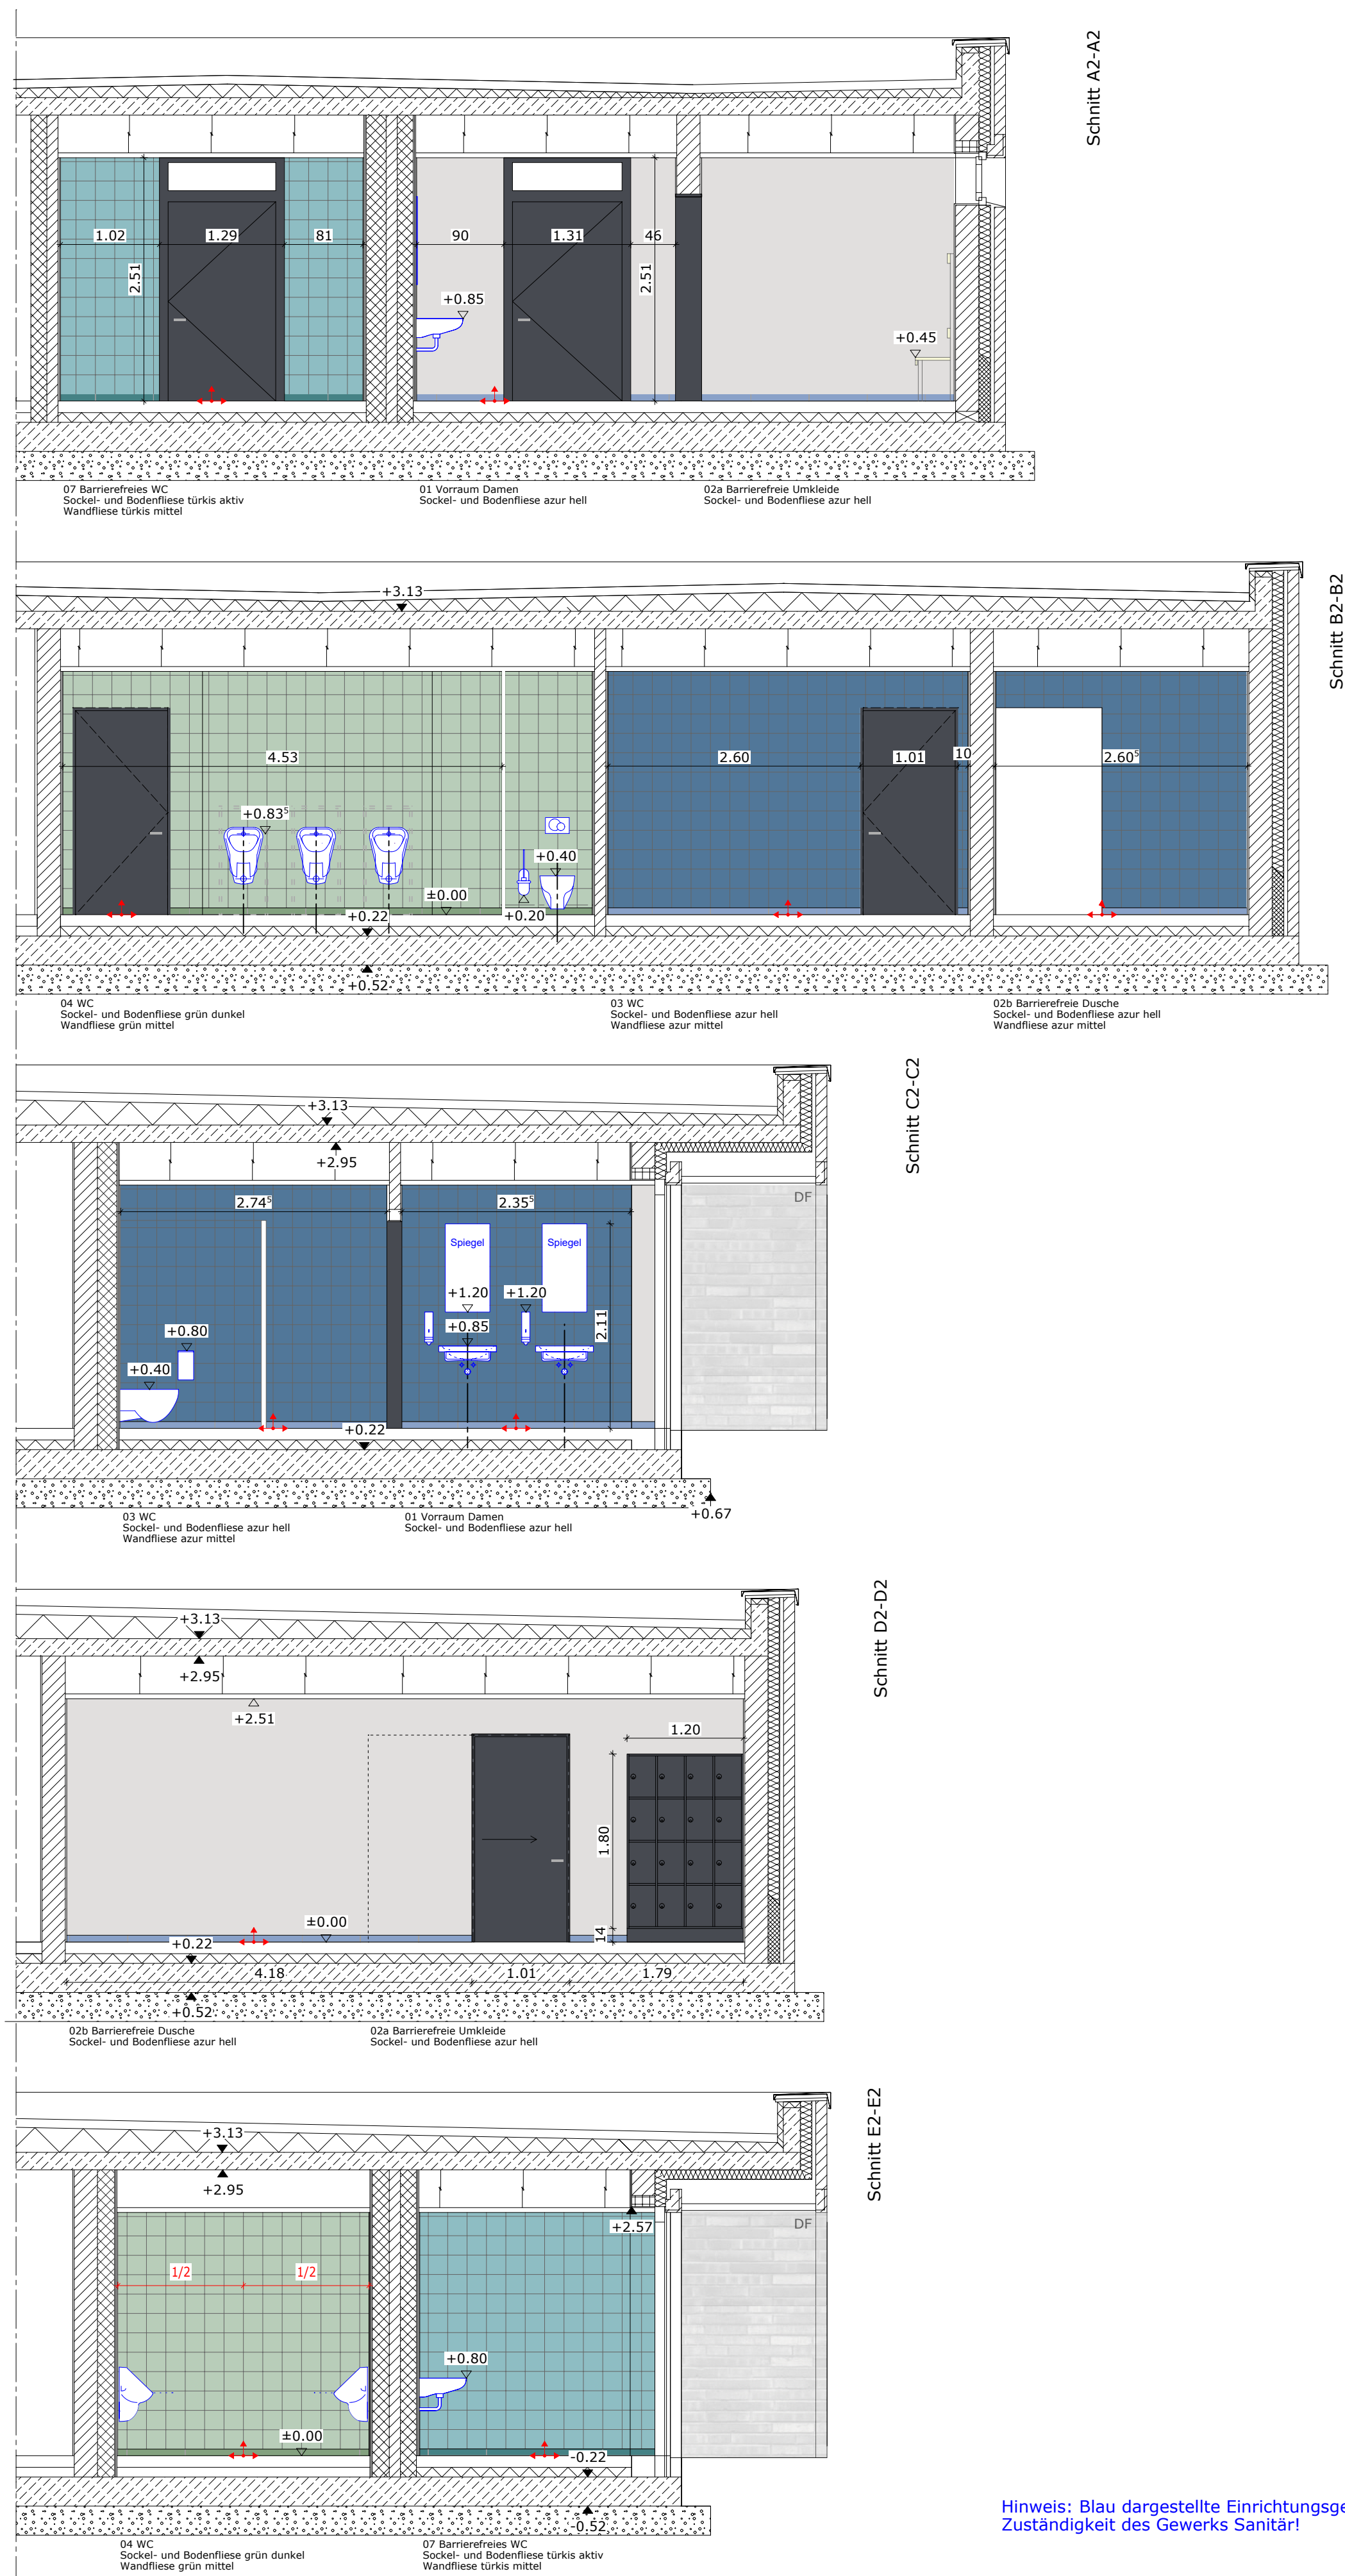


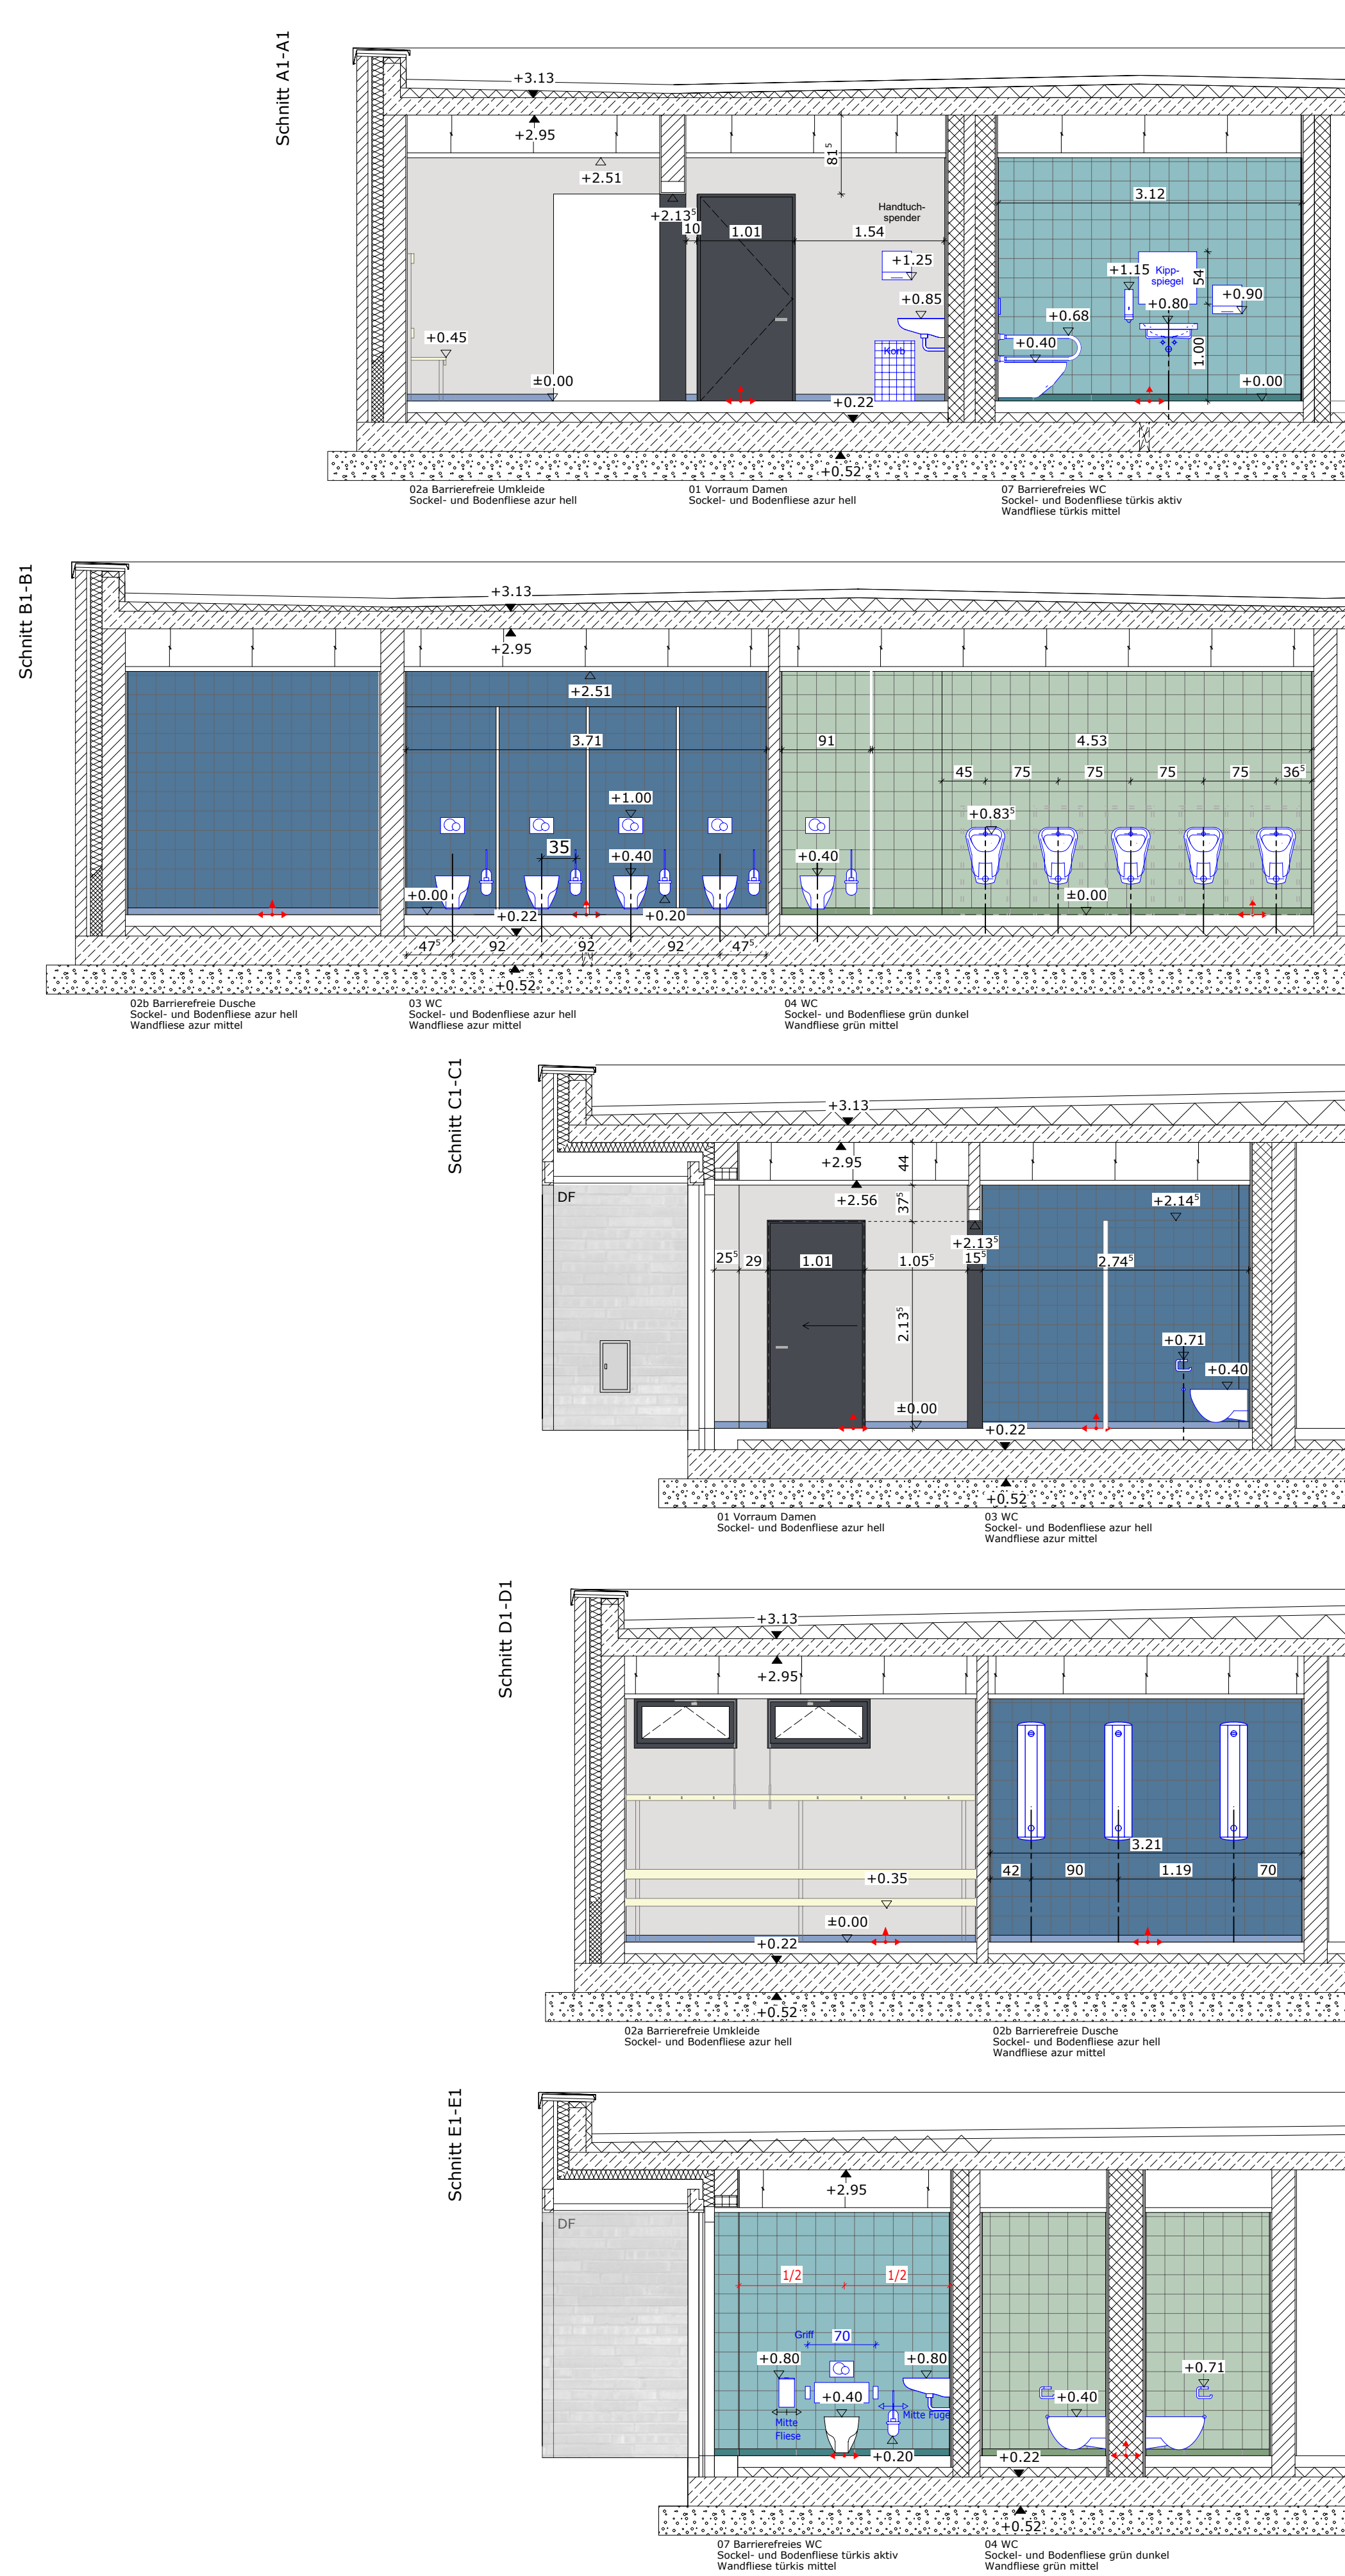

Index	Datum	Änderung	gez.
a	25.08.'25	Eintragung Wandfliesen	ls
b	27.08.'25	Sockelfliesen	ls
c	28.08.'25	Sockelfliese	ls
d	08.09.'25	Beschriftung Fliesenfarben	ls
e	22.04.'26	Einrichtungsgegenstände	ls
f	27.05.'26	Einrichtungsgegenstände	ls