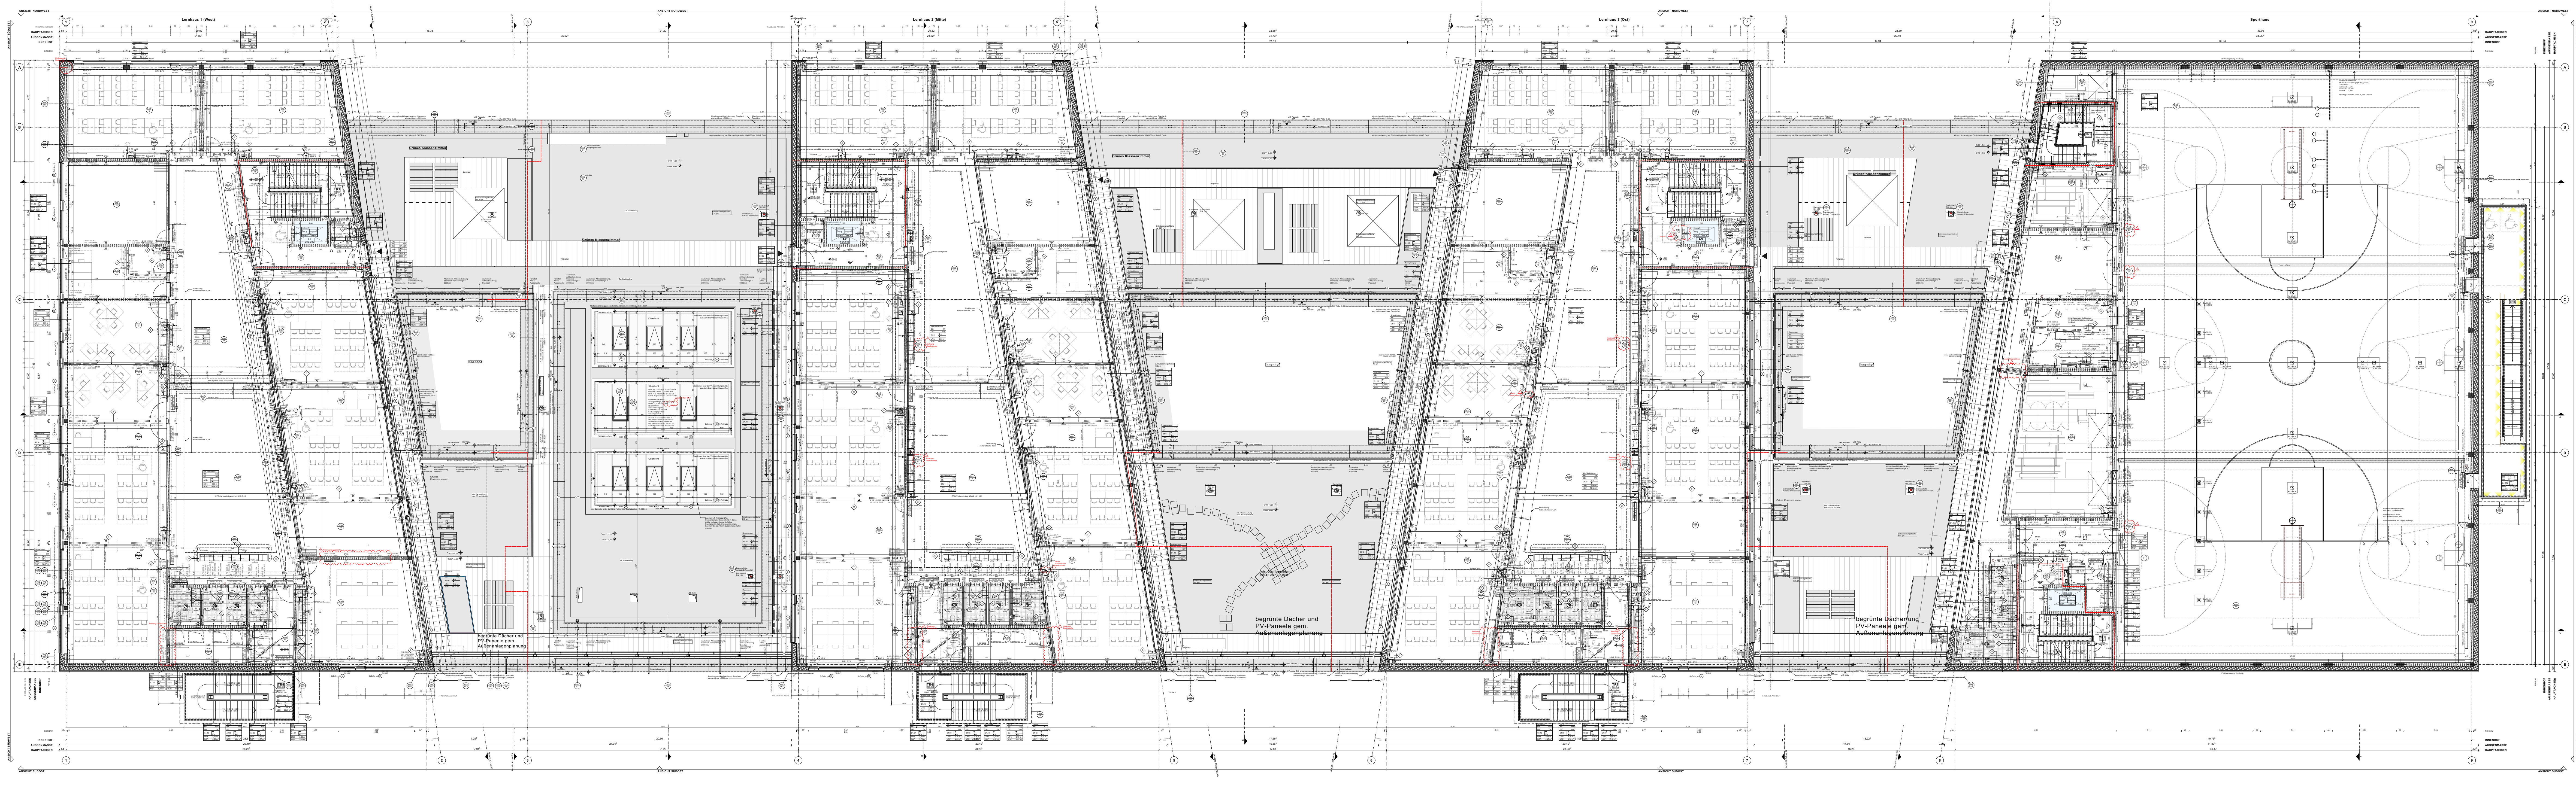
begrünte Dächer und PV-Paneele gem. Außenanlagenplanung
begrünte Dächer und PV-Paneele gem. Außenanlagenplanung
begrünte Dächer und PV-Paneele gem. Außenanlagenplanung

Legende

Schraffuren

▨	Stahlbeton
▨	Mauerwerk
BW	Leichtbau Brandwandqualität
☐	Leichtbau
F90	Leichtbau F90 (fb)
F30	Leichtbau F30 (fh)
▩	Dämmung weich
▩	Dämmung hart

Linien

- Grundstücksgrenze
- Hauptachsen
- Nebenachsen
- Verdeckt
- Überkopf
- Brandwand / Bauart einer Brandwand

A-A	Schnitt A-A
A-01	Ansicht A-01
▲	UKRD -0.00 UKFD -0.10
±0,00 ▽	Fertighöhe
-0,20 ▼	Rohhöhe
±0,00 -0,00	OK Fertigfußboden OK Rohfußboden
±0,00	OK Fertigfußboden
-0,00	OK Rohfußboden
BD	Bodendurchbruch Aufzugsschacht
DD/BD	Decken- Bodendurchbruch
WD	Wanddurchbruch Schematische Darstellung
VK/AK Text	Vorderkante/ Aussenkante z.B. Fertigdecke
±0,00 / -0,20	RDS bzw. RFS — Rohdeckensprung bzw. Rohfussbodensprung
±0,00 / -0,20	FDS bzw. FFS — Fertigdeckensprung bzw. Fertigfussbodensprung

Raumstempel

Raumname	Raumbezeichnung
BB: B.01	Bodenbelag
DB: D.01	Deckenbelag
E0-01 ▽ ±0.00	OK Fertigfussboden
▼ -0.15	OK Rohboden
E0-01	**Ebene- Raumnummer**
LRH: 3,00m	Lichte Raumhöhe
NGF: 10,00 m²	Nettoraumfläche

Bewegungsraum für mobilitätseingeschränkte Personen 1,50m / 1,50m, D= 1,50m

Bewegungsfläche auf Fluren 1,80m x 1,80m nach > 15,0m

S	rauchdichte Tür
30S	feuerhemmende, rauchdichte und selbstschließende Tür
30ds	feuerhemmende, dicht- und selbstschließende Tür
90S	feuerbeständige, rauchdichte und selbstschließende Tür
dt	Tür dichtschließend
I90	Schachttür feuerbeständig, dichtschließend
FSV-F90	Brandschutzvorhänge im Verlauf von Brandabschnitten
BW	Brandwand
BA-BW	Bauart einer Brandwand
fb/BW	feuerbeständig in Bauart einer Brandwand
F90	feuerbeständig (fb)
F30	feuerhemmend (fh)
FTS	Fluchttürsteuerterminal s. DE_A_--_TUR_40

AUT.	Elt.-Autom. Öffner
TFA	Türfeststellanlage
OKFF	Oberkante Fertigfußboden
OKRF	Oberkante Rohfußboden
OKBP	Oberkante Bodenplatte
BRH	Brüstungshöhe
OL	Oberlicht
NA	Notausgang
RA	Rauchableitungsöffnung
FL	Feuerlöscher

Türhöhen gelten von OKFF bis UK Rohsturz

Fensterhöhen gelten von OK Rohbrüstung bis UK Rohsturz

Brüstungshöhen gelten von OKFF bis OK Rohbrüstung

Hinweise:

Brandschutz: Diese Pläne sind nur im Zusammenhang mit den Brandschutzplänen und mit dem Textteil des Brandschutznachweises gültig. Bei Unstimmigkeiten zwischen dem Brandschutzkonzept und der Architektur gilt das Brandschutzkonzept!

Angaben zu Durchbrüchen sind informativ dargestellt und lediglich auf architektonische Belange überprüft.
Verbindliche Angaben sind aus der Fachplanung zu entnehmen.

Maßgebend für alle statisch relevanten Konstruktionen ist die Tragwerksplanung.

Alle Vorsatzschalen und Installationswände mit Brandschutz- bzw. Schallschutzanforderungen sind bis zur UK der Rohdecke zu führen. Diese sind im vorliegenden Plan gesondert beschriftet.
Alle anderen Vorsatzschalen und Installationswände, und das sind die überwiegende Mehrheit, können auf Oberkante der Unterkonstruktion der AHD also i.d.R. 180mm über UKF der AHD enden.

BB - BODENBELÄGE		DB - DECKENBELÄGE	
FL	Fliesen	GK	Gipskarton gelocht
FK	Fliesen Küche	GK glatt	Gipskarton glatt
Fwc	Fliesen WC	HW	Holzwolle
EXH	Beschichtung Expoidharz	LD	Lüftungsdecke
KK	Kautschuk elastischer Belag	M	Metall
KKa	Kautschuk ableitend		
SLM	Sauberlaufmatte		
SB	Sportboden		
SONST.	Sonstige		
WS	Werkstein		

INDEX	ÄNDERUNG	DATUM	BEARBEITER
k	s. Indexwolken, Ergänzung / Anpassung der Fensternummern, Bemaßung der Fassade	14.03.2025	tw
l	s. Indexwolken, Anpassung der Rohbau-Bemaßung	07.05.2025	tw
m	s. Indexwolken, Anpassung der Rohbau-Bemaßung	27.05.2025	tw
n	s. Indexwolken, FTS, Fenster Etiketten	23.06.2025	tw
o	s. Indexwolken	16.07.2025	tw
p	Ergänzung Ausbaubemaßung	31.07.2025	tw
q	siehe Indexwolken, Änderung Schlitz und Durchbruch	15.09.2025	ez
r	siehe Indexwolken	26.11.2025	tw
s	siehe Indexwolken	11.02.2026	sr
t	siehe Indexwolken	12.05.2026	sr

PLANBEZEICHNUNG
Neubau | Grundriss E01 Übersichtplan

PLANNUMMER
KSG_706_5_UB_A_01_---_00_t_B

PROJEKTÜBERSICHT o.M.

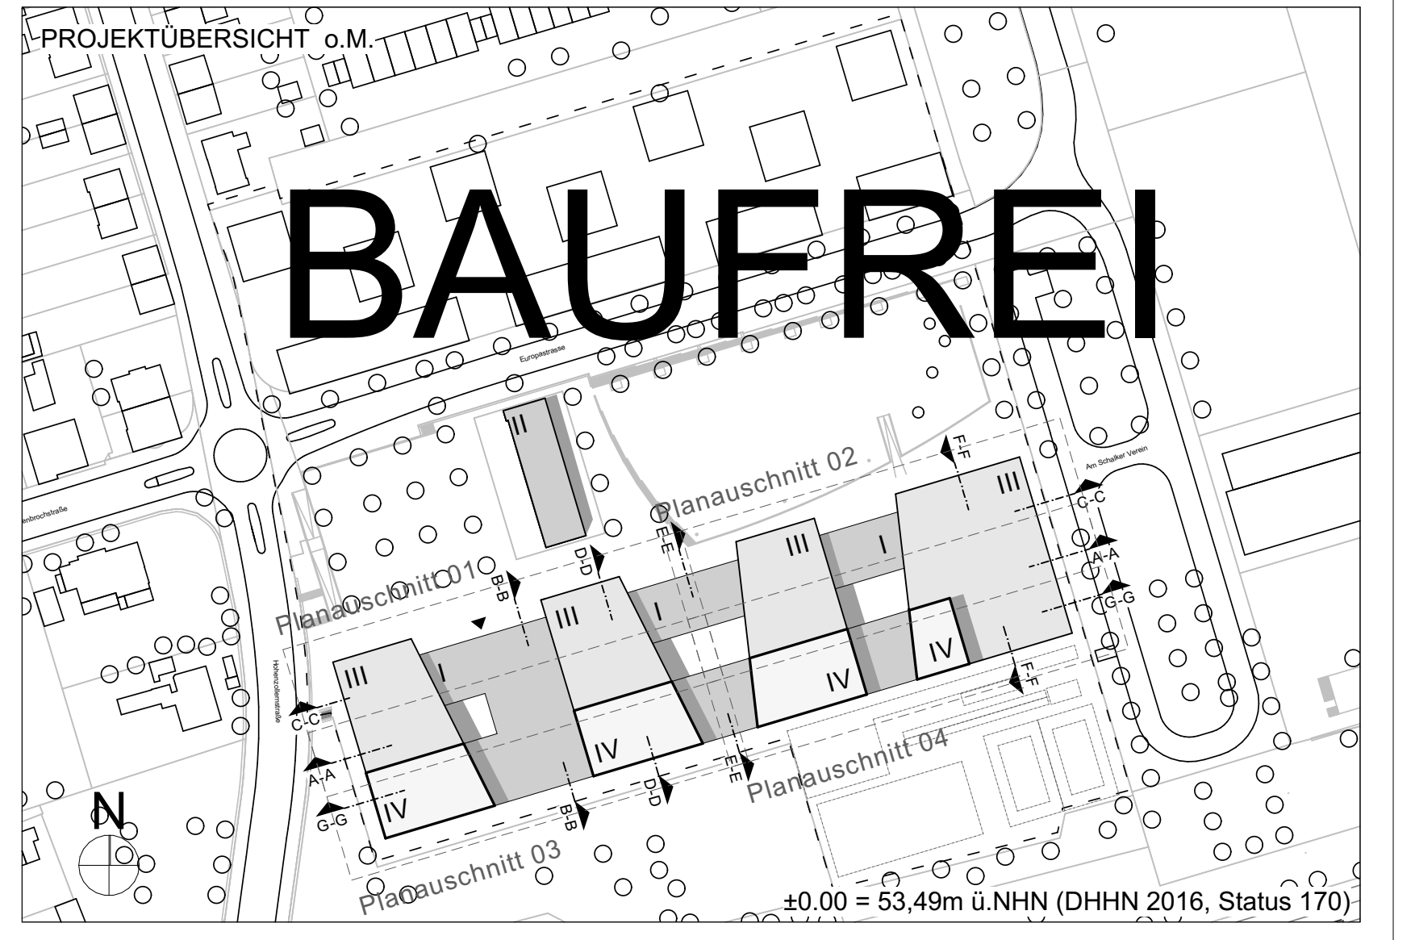

BAUFREI

±0.00 = 53,49m ü.NHN (DHHN 2016, Status 170)

PROJEKTBEZEICHNUNG
Kulturschule an der Europastraße
Am Schalker Verein 9, 45888 Gelsenkirchen

BAUHERR
Stadt Gelsenkirchen
Rathaus Buer, Goldberg Straße 12, 45894 Gelsenkirchen

PROJEKTSTEUERER

ARCHITEKT
HASCHER JEHLE Design GmbH
Kantstrasse 17 , D-10623 Berlin
Telefon: +49 30 - 34 79 76 50
eMail: info@hascherjehle.de - www.hascherjehle.de

FACHPLANER

PROJEKT	PROJ.-NR.	PLANUNGSPHASE	BLATTGRÖSSE	DATUM	
Kulturschule an der Europastraße Am Schalker Verein 9, 45888 Gelsenkirchen	1903	5	1400 x 650mm	30.01.2024	
	BEARBEITER	FACHSPARTE	MASSSTAB	INDEX	STATUS
		Architekt	1:200	t	B
AUFTRAGGEBER Stadt Gelsenkirchen Rathaus Buer, Goldberg Straße 12, 45894 Gelsenkirchen	PLANBEZEICHNUNG Neubau | Grundriss E01 Übersichtplan				
PLANER **HASCHER JEHLE** Design GmbH Kantstrasse 17, 10623 Berlin	PLANNUMMER KSG_706_5_UB_A_01_---_00_t_B				
	DATEI AC25_1903_KSG_ARC_NEUBAU		PLOTTDATEI KSG_706_5_UB_A_01_---_00_t_B.pdf		

N