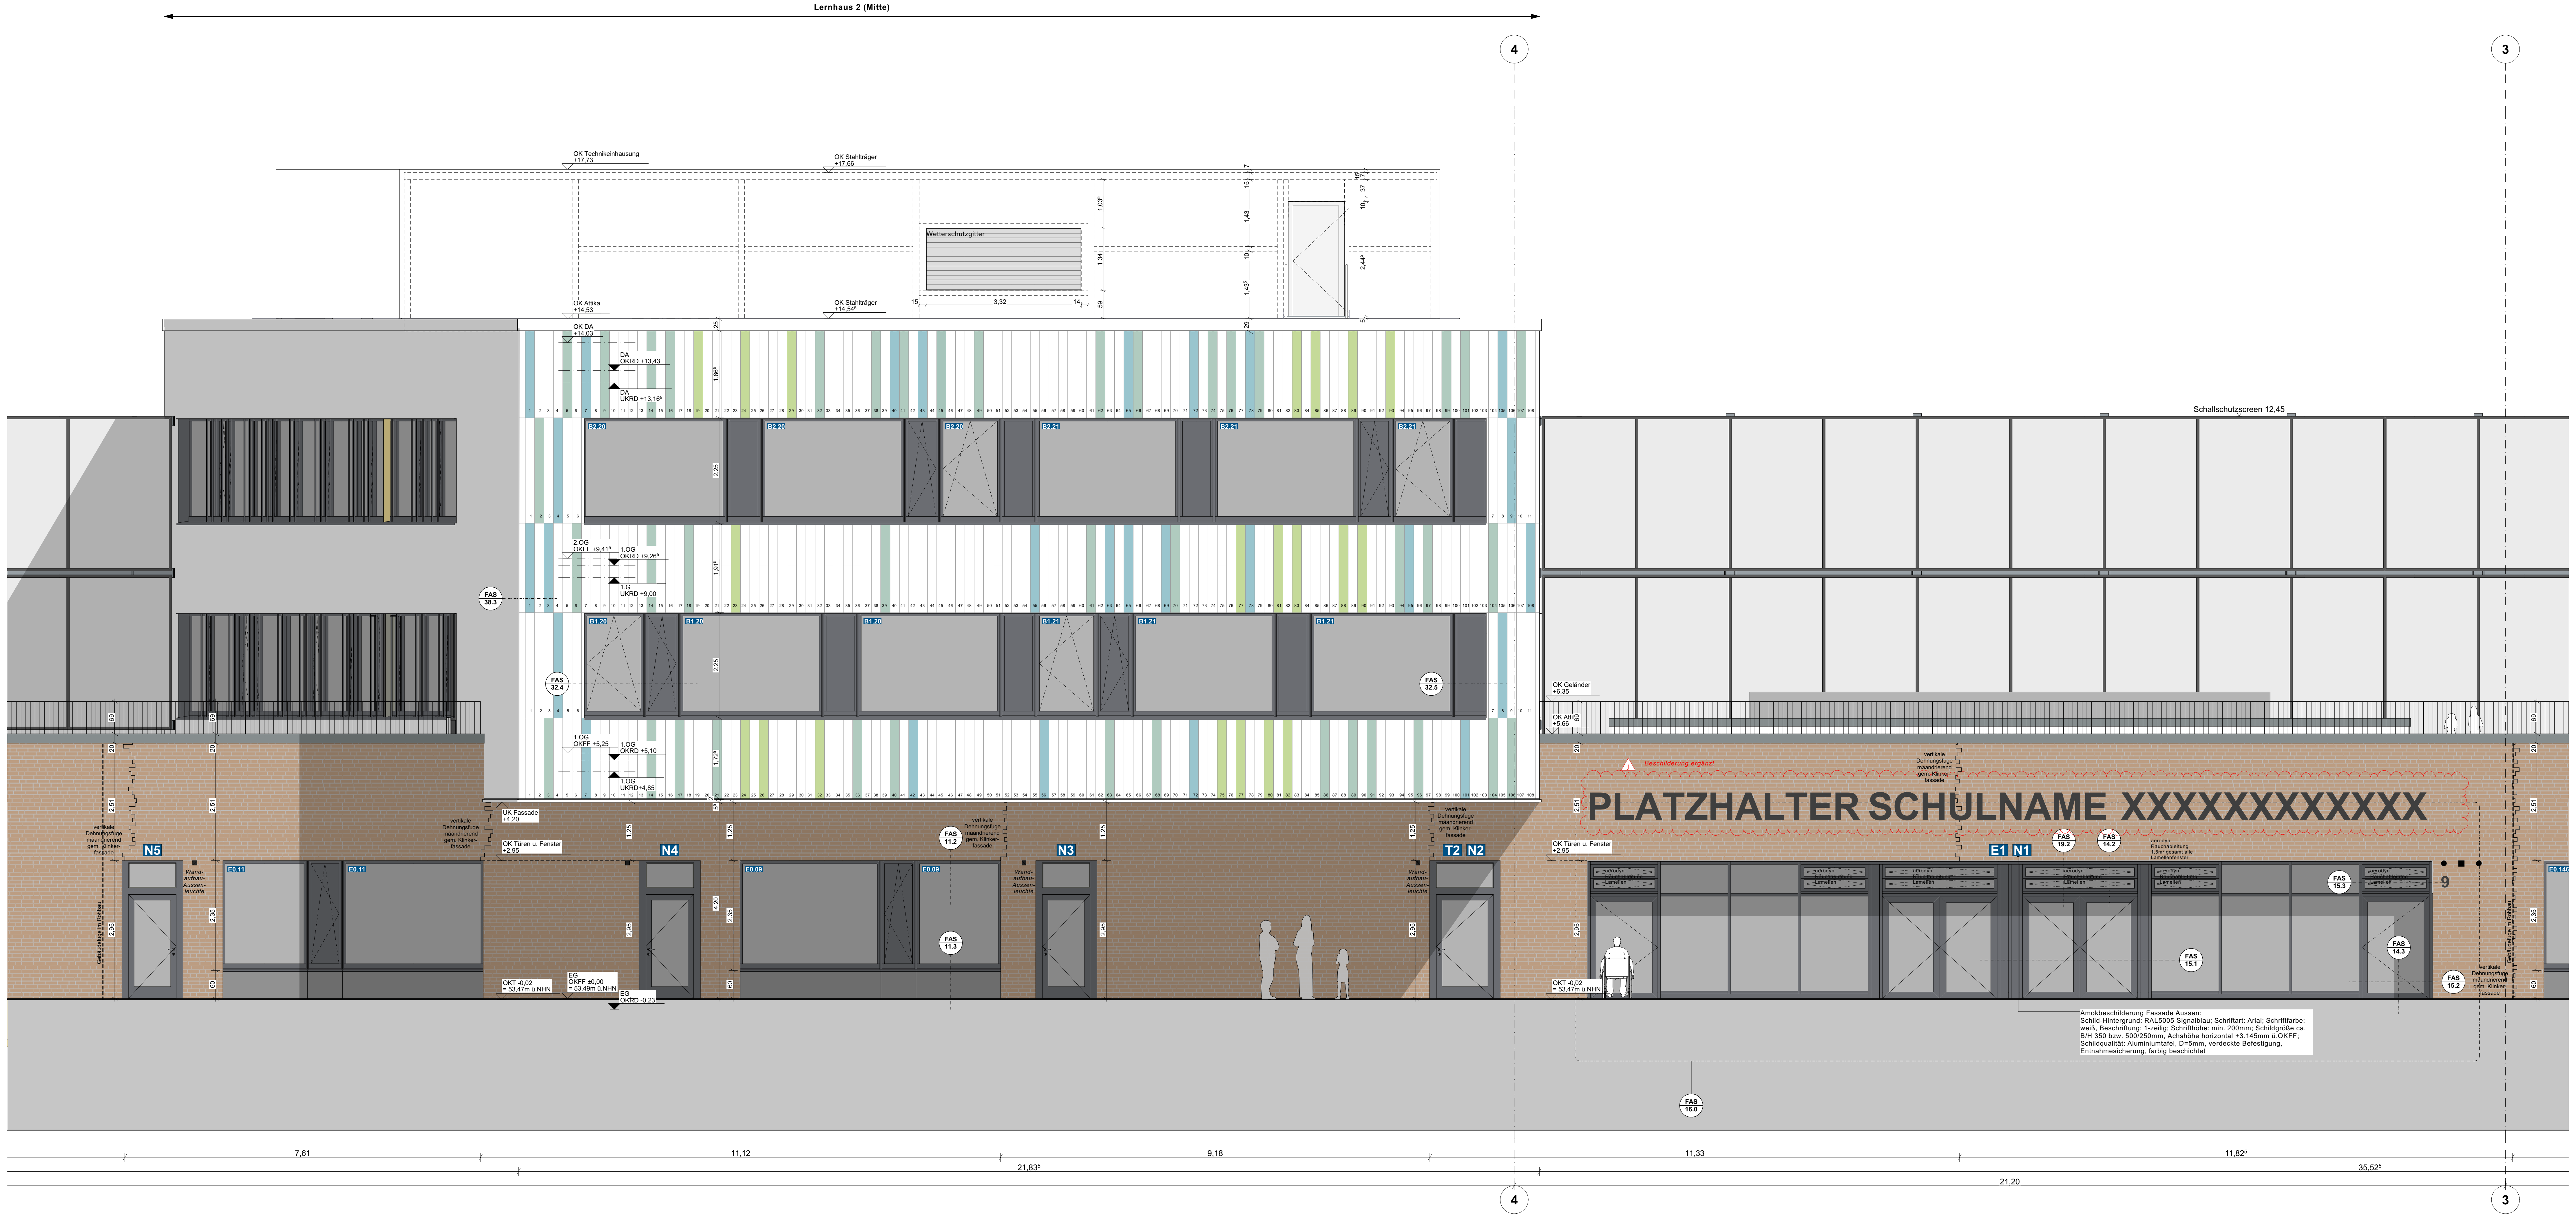

Amokbeschilderung Fassade Aussen:
Schild-Hintergrund: RAL5005 Signalblau; Schriftart: Arial; Schriftfarbe: weiß, Beschriftung: 1-zeilig; Schrifthöhe: min. 200mm; Schildgröße ca. B/H 350 bzw. 500/250mm, Achshöhe horizontal +3.145mm ü.OKFF; Schildqualität: Aluminiumtafel, D=5mm, verdeckte Befestigung, Entnahmesicherung, farbig beschichtet

Legende

Schraffuren

▨	Stahlbeton
▨	Mauerwerk
BW	Leichtbau Brandwandqualität
☐	Leichtbau
F90	Leichtbau F90 (fb)
F30	Leichtbau F30 (fh)
▩	Dämmung weich
▩	Dämmung hart

Linien

- Grundstücksgrenze
- Hauptachsen
- Nebenachsen
- Verdeckt
- Überkopf
- Brandwand / Bauart einer Brandwand

A-A	Schnitt A-A
A-01	Ansicht A-01
UKRD -0.00	UKFD -0.10
±0,00	Fertighöhe
-0,20	Rohhöhe
±0,00 / -0,00	OK Fertigfußboden / OK Rohfußboden
±0,00	OK Fertigfußboden
-0,00	OK Rohfußboden
BD	Bodendurchbruch Aufzugsschacht
DD/BD	Decken- Bodendurchbruch
WD	Wanddurchbruch Schematische Darstellung
VK/AK Text	Vorderkante/ Aussenkante z.B. Fertigdecke
±0,00 / -0,20	RDS Rohdeckensprung bzw. RFS Rohfussbodensprung
±0,00 / -0,20	FDS Fertigdeckensprung bzw. FFS Fertigfussbodensprung

Raumstempel

Raumname	Raumbezeichnung
BB: B.01	Bodenbelag
DB: D.01	Deckenbelag
E0-01 ±0.00	OK Fertigfussboden
-0.15	OK Rohboden
	Ebene- Raumnummer
LRH: 3,00m	Lichte Raumhöhe
NGF: 10,00 m²	Nettoraumfläche

Bewegungsraum für mobilitätseingeschränkte Personen 1,50m / 1,50m, D= 1,50m

Bewegungsfläche auf Fluren 1,80m x 1,80m nach > 15,0m

S	rauchdichte Tür
30S	feuerhemmende, rauchdichte und selbstschließende Tür
30ds	feuerhemmende, dicht- und selbstschließende Tür
90S	feuerbeständige, rauchdichte und selbstschließende Tür
dt	Tür dichtschließend
I90	Schachttür feuerbeständig, dichtschließend
FSV-F90	Brandschutzvorhänge im Verlauf von Brandabschnitten
BW	Brandwand
BA-BW	Bauart einer Brandwand
fb/BW	feuerbeständig in Bauart einer Brandwand
F90	feuerbeständig (fb)
F30	feuerhemmend (fh)
FTS	Fluchttürsteuerterminal s. DE_A_--_TUR_40

OKFF	Oberkante Fertigfußboden
OKRF	Oberkante Rohfußboden
FL raumh.	Fliesen raumhoch
OKBP	Oberkante Bodenplatte
BRH	Brüstungshöhe
OL	Oberlicht
NA	Notausgang
RA	Rauchableitungsöffnung
FL	Feuerlöscher

Türhöhen gelten von OKFF bis UK Rohsturz

Fensterhöhen gelten von OK Rohbrüstung bis UK Rohsturz

Brüstungshöhen gelten von OKFF bis OK Rohbrüstung

ELT-Anschlüsse Fenster / Verdunkelungsart

Ⓜ	Motorisch gesteuert
SoSchu_A	Motorischer Antrieb f. Sonnenschutz aussenliegend
BS_I	Motorischer Antrieb f. Blendschutz innenliegend
Verd_I	Motorischer Antrieb f. Verdunklung
Vorh_S	Vorhangschiene

Boden- und Deckenqualität

Bodenbeläge
KK: Kautschuk
FK: Fliesen Küche
Fwc: Fliesen WC
EP: Epoxidharz
SB: Sportboden
B.--: Rohboden
HB_KK: Hohlraumboden/ Kautschuk
SLM: Sauberlaufmatte
WS: Werkstein

Deckenbeläge
GK: Gipskartonplatte Gelocht
GK: Gipskartonplatte glatt
HW: Holzwolle
LD: Lüftungsdecke

Hinweise:

Brandschutz: Diese Pläne sind nur im Zusammenhang mit den Brandschutzplänen und mit dem Textteil des Brandschutznachweises gültig. Bei Unstimmigkeiten zwischen dem Brandschutzkonzept und der Architektur gilt das Brandschutzkonzept!

Angaben zu Durchbrüchen sind informativ dargestellt und lediglich auf architektonische Belange überprüft. Verbindliche Angaben sind aus der Fachplanung zu entnehmen.

Maßgebend für alle statisch relevanten Konstruktionen ist die Tragwerksplanung.

Alle Vorsatzschalen und Installationswände mit Brandschutz- bzw. Schallschutzanforderungen sind bis zur UK der Rohdecke zu führen. Diese sind im vorliegenden Plan gesondert beschriftet. Alle anderen Vorsatzschalen und Installationswände, und das sind die überwiegende Mehrheit, können auf Oberkante der Unterkonstruktion der AHD also i.d.R. 180mm über UKF der AHD enden.

*Amokbeschilderungsaufkleber auf Innenverglasungen

LEGENDE Amokbeschilderung

Außenwandbeschilderung Amok für E wie Eingang + Nummer des Eingangs, E1 = Haupteingang, Schrifthöhe 200mm, Schildhöhe 250mm, Schildlänge je nach Schriftzug

bzw.

Außenwandbeschilderung Amok für T wie Treppenhaus + Nummer des Treppenhauses bzw. T wie Treppenhaus + Nummer des Geschosses + Nummer Treppenhauses, Schrifthöhe 200mm, Schildhöhe 250mm, Schildlänge je nach Schriftzug

bzw.

Außenwandbeschilderung Amok für N wie Notausgänge + Nummer des Notausganges bzw. N wie Notausgang + Nummer des Geschosses + Nummer des Notausganges, Schrifthöhe 200mm, Schildhöhe 250mm, Schildlänge je nach Schriftzug

Aussenbeschilderung Amok als Aufkleber auf Verglasung von Innen z.b. Raumbezeichnung bzw. Abteilung als Fließtext, Schrifthöhe 100mm, Schildhöhe 125mm, Schildlänge je nach Schriftzug

ELT-Anschlüsse Fenster / Verdunkelungsart

Ⓜ	Motorisch gesteuert
SoSchu_A	Motorischer Antrieb f. Sonnenschutz aussenliegend
BS_I	Motorischer Antrieb f. Blendschutz innenliegend
Verd_I	Motorischer Antrieb f. Verdunklung
Vorh_S	Vorhangschiene

Legende - Fassadenpaneele

- 🟩 A - NCS S 3060-G10Y (hell-grün)
- 🟩 B - NCS S 2010-G (grau-grün)
- 🟩 C - NCS S 2070-G30Y (dunkel grün)
- 🟦 D - NCS S 2020-B30G (hellblau)
- ☐ NCS S 0502-Y (weiss)

INDEX	ÄNDERUNG	DATUM	BEARBEITER
a	neu Blattschnitt; Stürze EG, Höhenkoten und Bemaßungen aktualisiert	14.03.2024	nv
b	siehe Indexwolken	12.07.2024	nv
c	siehe Indexwolken	27.09.2024	tw
d	siehe Indexwolken, Amokbeschilderung	31.01.2025	nv
e	siehe Indexwolken, Umnummerierung Amokbeschilderung Notausgänge EG	06.02.2025	pg
f	siehe Indexwolken, Legende Amokbeschilderung	14.03.2025	tw
g	siehe Indexwolken/Status Änderung	07.05.2025	tw
h	siehe Indexwolken	04.09.2025	ez
i	siehe Indexwolken	19.11.2025	tw
j	Beschilderung ergänzt	22.07.2026	sr

PLANBEZEICHNUNG
Neubau | Ansicht Nord-West Teil 2/4
PLANNUMMER
KSG_706_5_AN_A_NW_---_02_j_B

PROJEKTÜBERSICHT o.M.

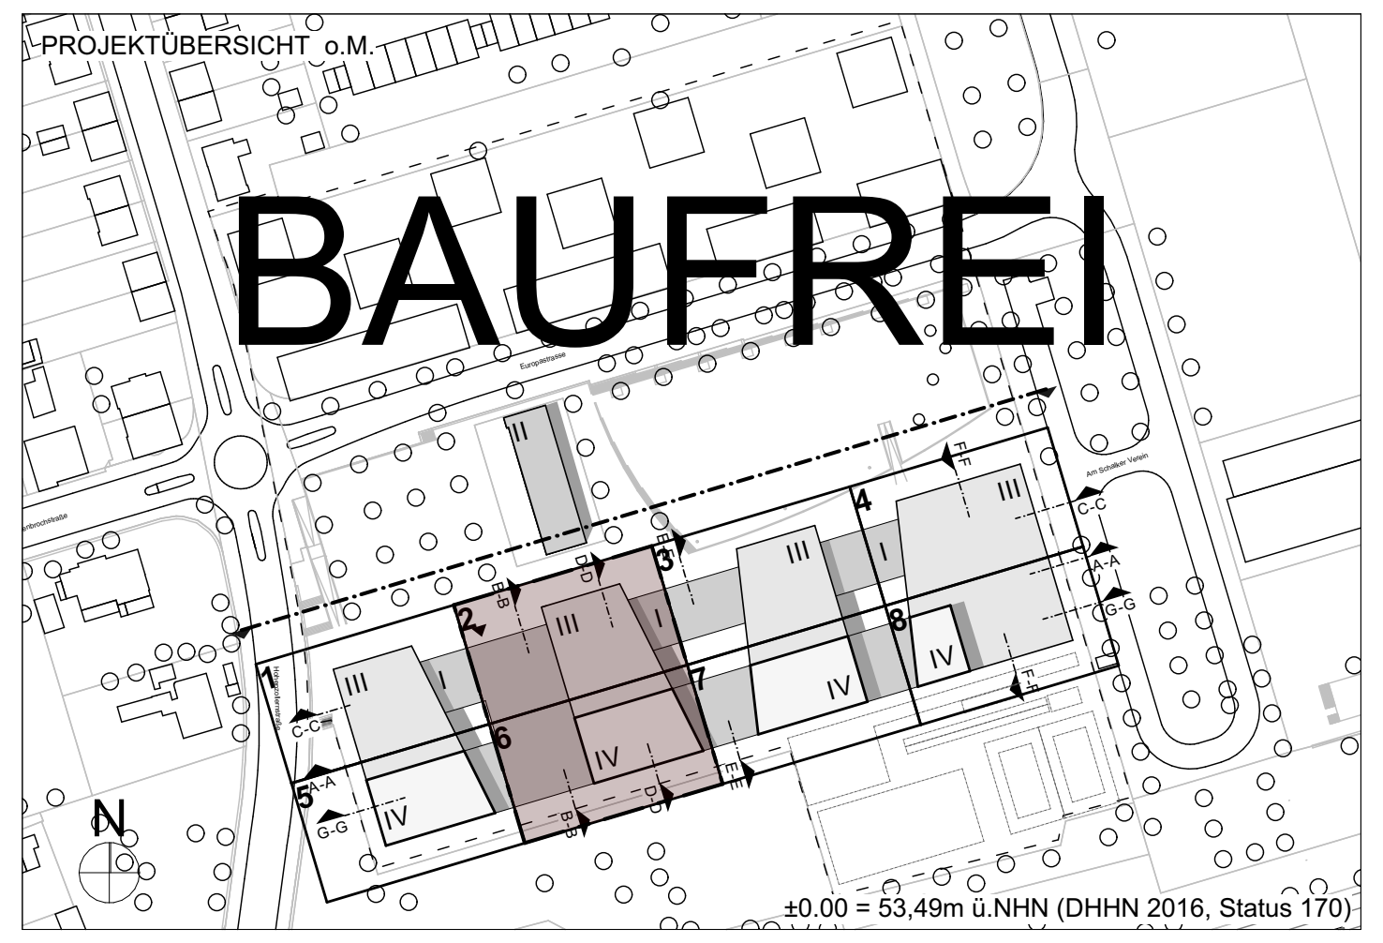

±0.00 = 53,49m ü.NHN (DHHN 2016, Status 170)

PROJEKTBEZEICHNUNG
Kulturschule an der Europastraße
Am Schalker Verein 9, 45888 Gelsenkirchen

BAUHERR
Stadt Gelsenkirchen
Rathaus Buer, Goldberg Straße 12, 45894 Gelsenkirchen

PROJEKTSTEUERER

ARCHITEKT
HASCHER JEHLE Design GmbH
Kantstrasse 17 , D-10623 Berlin
Telefon: +49 30 - 34 79 76 50
eMail: info@hascherjehle.de - www.hascherjehle.de

FACHPLANER

PROJEKT	PROJ.-NR.	PLANUNGSPHASE	BLATTGRÖSSE	DATUM
Kulturschule an der Europastraße Am Schalker Verein 9, 45888 Gelsenkirchen	1903	5	1450 x 841 mm	01.08.2023
	BEARBEITER nv	FACHSPARTE Architekt	MASSSTAB 1:50	INDEX j / STATUS B

AUFTRAGGEBER
Stadt Gelsenkirchen
Rathaus Buer, Goldberg Straße 12, 45894 Gelsenkirchen

PLANBEZEICHNUNG
Neubau | Ansicht Nord-West
Teil 2/4

PLANER
HASCHER JEHLE
Design GmbH
Kantstrasse 17, 10623 Berlin

PLANNUMMER
KSG_706_5_AN_A_NW_---_02_j_B

DATEI AC25_1903_KSG_ARC-NEUBAU
PLOTTDATEI KSG_706_5_AN_A_NW_---_02_j_B.pdf