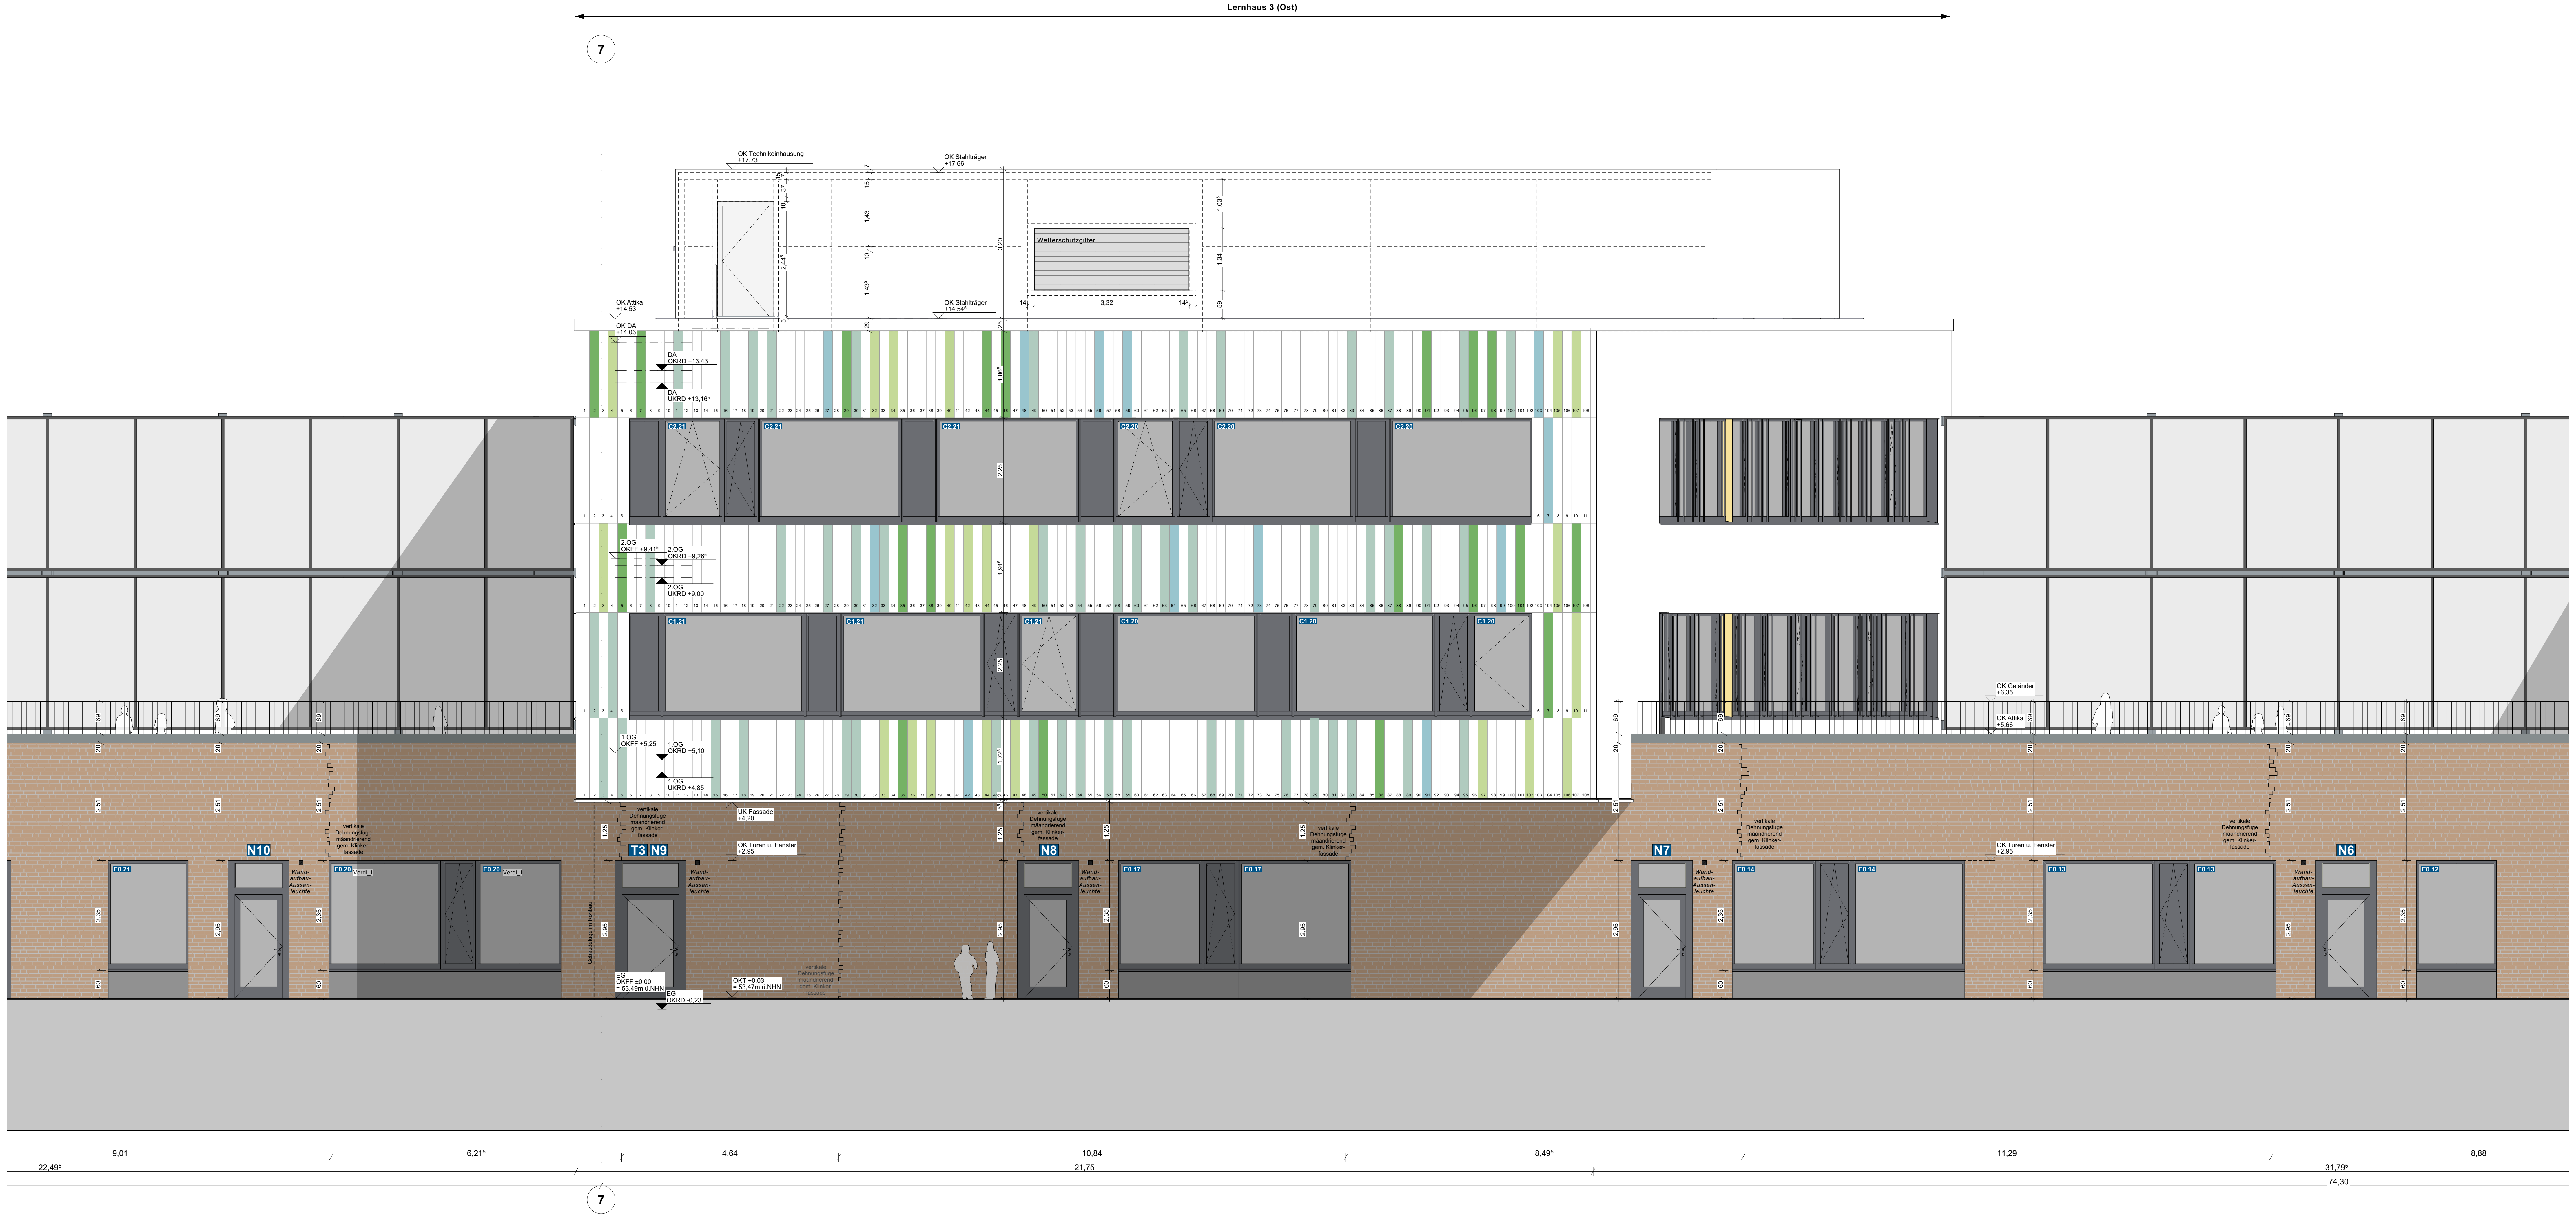

## Legende

### Schraffuren

| | |
|---|---|
| ▨ | Stahlbeton |
| ▨ | Mauerwerk |
| BW | Leichtbau Brandwandqualität |
| ☐ | Leichtbau |
| F90 | Leichtbau F90 (fb) |
| F30 | Leichtbau F30 (fh) |
| ▩ | Dämmung weich |
| ▩ | Dämmung hart |

### Linien

- Grundstücksgrenze
- Hauptachsen
- Nebenachsen
- Verdeckt
- Überkopf
- Brandwand / Bauart einer Brandwand

| | |
|---|---|
| A-A | Schnitt A-A |
| A-01 | Ansicht A-01 |
| UKRD -0.00 | UKFD -0.10 |
| ±0,00 | Fertighöhe |
| -0,20 | Rohhöhe |
| ±0,00 / -0,00 | OK Fertigfußboden / OK Rohfußboden |
| ±0,00 | OK Fertigfußboden |
| -0,00 | OK Rohfußboden |
| BD | Bodendurchbruch<br>Aufzugsschacht |
| DD/BD | Decken- Bodendurchbruch |
| WD | Wanddurchbruch<br>Schematische Darstellung |
| VK/AK Text | Vorderkante/ Aussenkante z.B. Fertigdecke |
| ±0,00 / -0,20 RDS bzw. RFS | Rohdeckensprung bzw. Rohfussbodensprung |
| ±0,00 / -0,20 FDS bzw. FFS | Fertigdeckensprung bzw. Fertigfussbodensprung |

## Raumstempel

| Raumname | Raumbezeichnung |
|---|---|
| BB: B.01 | Bodenbelag |
| DB: D.01 | Deckenbelag |
| ▽ ±0.00 | OK Fertigfussboden |
| ▼ -0.15 | OK Rohboden |
| E0-01 | Ebene- Raumnummer |
| LRH: 3,00m | Lichte Raumhöhe |
| NGF: 10,00 m² | Nettoraumfläche |

Bewegungsraum für mobilitätseingeschränkte Personen 1,50m / 1,50m, D= 1,50m

Bewegungsfläche auf Fluren 1,80m x 1,80m nach > 15,0m

| | |
|---|---|
| S | rauchdichte Tür |
| 30S | feuerhemmende, rauchdichte und selbstschließende Tür |
| 30ds | feuerhemmende, dicht- und selbstschließende Tür |
| 90S | feuerbeständige, rauchdichte und selbstschließende Tür |
| dt | Tür dichtschließend |
| I90 | Schachttür feuerbeständig, dichtschließend |
| FSV-F90 | Brandschutzvorhänge im Verlauf von Brandabschnitten |
| BW | Brandwand |
| BA-BW | Bauart einer Brandwand |
| fb/BW | feuerbeständig in Bauart einer Brandwand |
| F90 | feuerbeständig (fb) |
| F30 | feuerhemmend (fh) |
| FTS | Fluchttürsteuerterminal s. DE_A_--_TUR_40 |

| | |
|---|---|
| OKFF | Oberkante Fertigfußboden |
| OKRF | Oberkante Rohfußboden |
| FL raumh. | Fliesen raumhoch |
| OKBP | Oberkante Bodenplatte |
| BRH | Brüstungshöhe |
| OL | Oberlicht |
| NA | Notausgang |
| RA | Rauchableitungsöffnung |
| FL | Feuerlöscher |

Türhöhen gelten von OKFF bis UK Rohsturz

Fensterhöhen gelten von OK Rohbrüstung bis UK Rohsturz

Brüstungshöhen gelten von OKFF bis OK Rohbrüstung

### ELT-Anschlüsse Fenster / Verdunkelungsart

| | |
|---|---|
| Ⓜ | Motorisch gesteuert |
| SoSchu_A | Motorischer Antrieb f. Sonnenschutz aussenliegend |
| BS_I | Motorischer Antrieb f. Blendschutz innenliegend |
| Verd_I | Motorischer Antrieb f. Verdunklung |
| Vorh_S | Vorhangschiene |

### Boden- und Deckenqualität

**Bodenbeläge**
KK: Kautschuk
FK: Fliesen Küche
Fwc: Fliesen WC
EP: Epoxidharz
SB: Sportboden
B.--: Rohboden
HB_KK: Hohlraumboden/ Kautschuk
SLM: Sauberlaufmatte
WS: Werkstein

**Deckenbeläge**
GK: Gipskartonplatte Gelocht
GK: Gipskartonplatte glatt
HW: Holzwolle
LD: Lüftungsdecke

### Hinweise:

Brandschutz: Diese Pläne sind nur im Zusammenhang mit den Brandschutzplänen und mit dem Textteil des Brandschutznachweises gültig. Bei Unstimmigkeiten zwischen dem Brandschutzkonzept und der Architektur gilt das Brandschutzkonzept!

Angaben zu Durchbrüchen sind informativ dargestellt und lediglich auf architektonische Belange überprüft. Verbindliche Angaben sind aus der Fachplanung zu entnehmen.

Maßgebend für alle statisch relevanten Konstruktionen ist die Tragwerksplanung.

Alle Vorsatzschalen und Installationswände mit Brandschutz- bzw. Schallschutzanforderungen sind bis zur UK der Rohdecke zu führen. Diese sind im vorliegenden Plan gesondert beschriftet.
Alle anderen Vorsatzschalen und Installationswände, und das sind die überwiegende Mehrheit, können auf Oberkante der Unterkonstruktion der AHD also i.d.R. 180mm über UKF der AHD enden.

*Amokbeschilderungsaufkleber auf Innenverglasungen

### LEGENDE Amokbeschilderung

Außenwandbeschilderung Amok für E wie Eingang + Nummer des Eingangs, E1 = Haupteingang,
Schrifthöhe 200mm, Schildhöhe 250mm, Schildlänge je nach Schriftzug

bzw. Außenwandbeschilderung Amok für T wie Treppenhaus + Nummer des Treppenhauses bzw. T wie Treppenhaus + Nummer des Geschosses + Nummer Treppenhauses,
Schrifthöhe 200mm, Schildhöhe 250mm, Schildlänge je nach Schriftzug

bzw. Außenwandbeschilderung Amok für N wie Notausgänge + Nummer des Notausganges bzw. N wie Notausgang + Nummer des Geschosses + Nummer des Notausganges,
Schrifthöhe 200mm, Schildhöhe 250mm, Schildlänge je nach Schriftzug

Aussenbeschilderung Amok als Aufkleber auf Verglasung von Innen z.b. Raumbezeichnung bzw. Abteilung als Fließtext,
Schrifthöhe 100mm, Schildhöhe 125mm, Schildlänge je nach Schriftzug

### ELT-Anschlüsse Fenster / Verdunkelungsart

| | |
|---|---|
| Ⓜ | Motorisch gesteuert |
| SoSchu_A | Motorischer Antrieb f. Sonnenschutz aussenliegend |
| BS_I | Motorischer Antrieb f. Blendschutz innenliegend |
| Verd_I | Motorischer Antrieb f. Verdunklung |
| Vorh_S | Vorhangschiene |

### Legenda - Fassadenpaneele

- 🟩 A - NCS S 3060-G10Y (hell-grün)
- 🟩 B - NCS S 2010-G (grau-grün)
- 🟩 C - NCS S 2070-G30Y (dunkel grün)
- 🟦 D - NCS S 2020-B30G (hellblau)
- ☐ NCS S 0502-Y (weiss)

| INDEX | ÄNDERUNG | DATUM | BEARBEITER |
|---|---|---|---|
| a | neu Blattschnitt; Stürze EG, Höhenkoten und Bemaßungen aktualisiert | 14.03.2024 | nv |
| b | siehe Indexwolken | 12.07.2024 | nv |
| c | siehe Indexwolken | 27.09.2024 | tw |
| d | siehe Indexwolken, Amokbeschilderung | 31.01.2025 | nv |
| e | siehe Indexwolken, Umnummerierung Amokbeschilderung Notausgänge EG | 06.02.2025 | nv |
| f | siehe Indexwolken, Legende Amokbeschilderung | 14.03.2025 | tw |
| g | siehe Indexwolken/Status Änderung | 07.05.2025 | tw |
| h | siehe Indexwolken | 04.09.2025 | ez |
| i | siehe Indexwolken | 19.11.2025 | tw |
| j | Beschilderung ergänzt | 22.07.2026 | sr |
| | | | |

PLANBEZEICHNUNG
**Neubau | Ansicht Nord-West Teil 3/4**

PLANNUMMER
**KSG_706_5_AN_A_NW_---_03_j_B**

PROJEKTÜBERSICHT o.M.

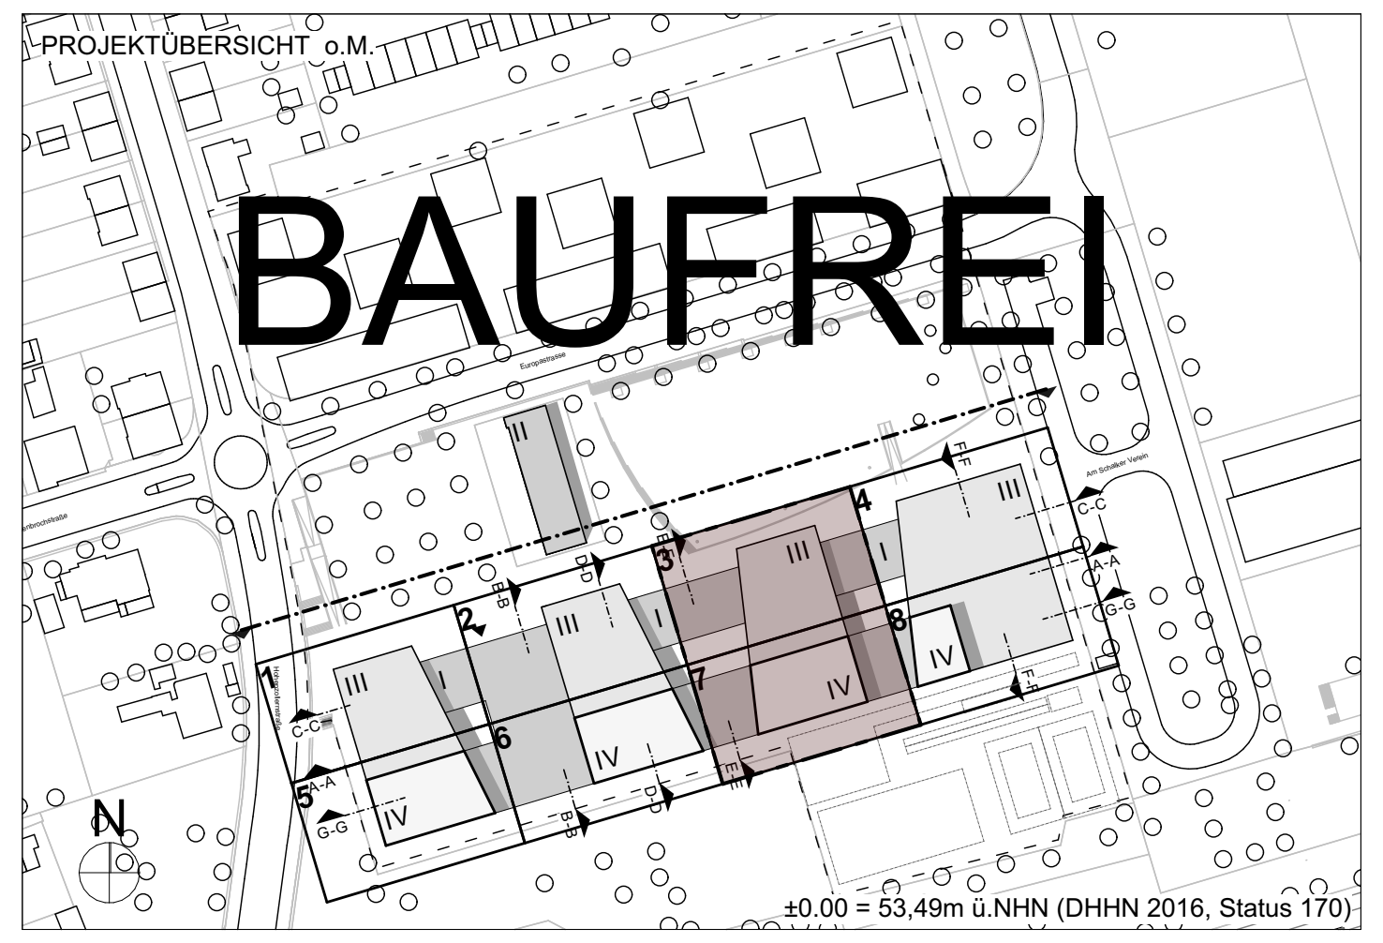

BAUFREI

±0.00 = 53,49m ü.NHN (DHHN 2016, Status 170)

PROJEKTBEZEICHNUNG
Kulturschule an der Europastraße
Am Schalker Verein 9, 45888 Gelsenkirchen

BAUHERR
Stadt Gelsenkirchen
Rathaus Buer, Goldberg Straße 12, 45894 Gelsenkirchen

PROJEKTSTEUERER

ARCHITEKT
**HASCHER JEHLE** Design GmbH
Kantstrasse 17 , D-10623 Berlin
Telefon: +49 30 - 34 79 76 50
eMail: info@hascherjehle.de - www.hascherjehle.de

FACHPLANER

| | | | | |
|---|---|---|---|---|
| PROJEKT<br>Kulturschule an der Europastraße<br>Am Schalker Verein 9, 45888 Gelsenkirchen | PROJ.-NR.<br>1903 | PLANUNGSPHASE<br>5 | BLATTGRÖSSE<br>1450 x 841 mm | DATUM<br>01.08.2023 |
| | BEARBEITER<br>nv | FACHSPARTE<br>Architekt | MASSSTAB<br>1:50 | INDEX j<br>STATUS B |
| AUFTRAGGEBER<br>Stadt Gelsenkirchen<br>Rathaus Buer, Goldberg Straße 12, 45894 Gelsenkirchen | PLANBEZEICHNUNG<br>Neubau \| Ansicht Nord-West<br>Teil 3/4 | | | |
| PLANER<br>HASCHER JEHLE<br>Design GmbH<br>Kantstrasse 17, 10623 Berlin | PLANNUMMER<br>KSG_706_5_AN_A_NW_---_03_j_B | | | |
| | DATEI<br>AC25_1903_KSG_ARC-NEUBAU | | PLOTTDATEI<br>KSG_706_5_AN_A_NW_---_03_j_B.pdf | |