


	PU/Q3 : ca.15mm Q3 Innenputz (Außenwände) einseitig
	PU/Q3 : ca.10mm Q3 Innenputz (Innenwände) ein-/beidseitig
	PU/Q2 : ca.10mm Q3 Innenputz (Innenwände) ein-/beidseitig
	SP/Q3 : ca.2mm Q3 Spachtelung ein-/beidseitig
	SP/Q2 : ca.2mm Q3 Spachtelung ein-/beidseitig
	FL : Raumhoch ca.4 mm Kleber + ca.6mm Fliesen
	SB2 : Sichtbeton

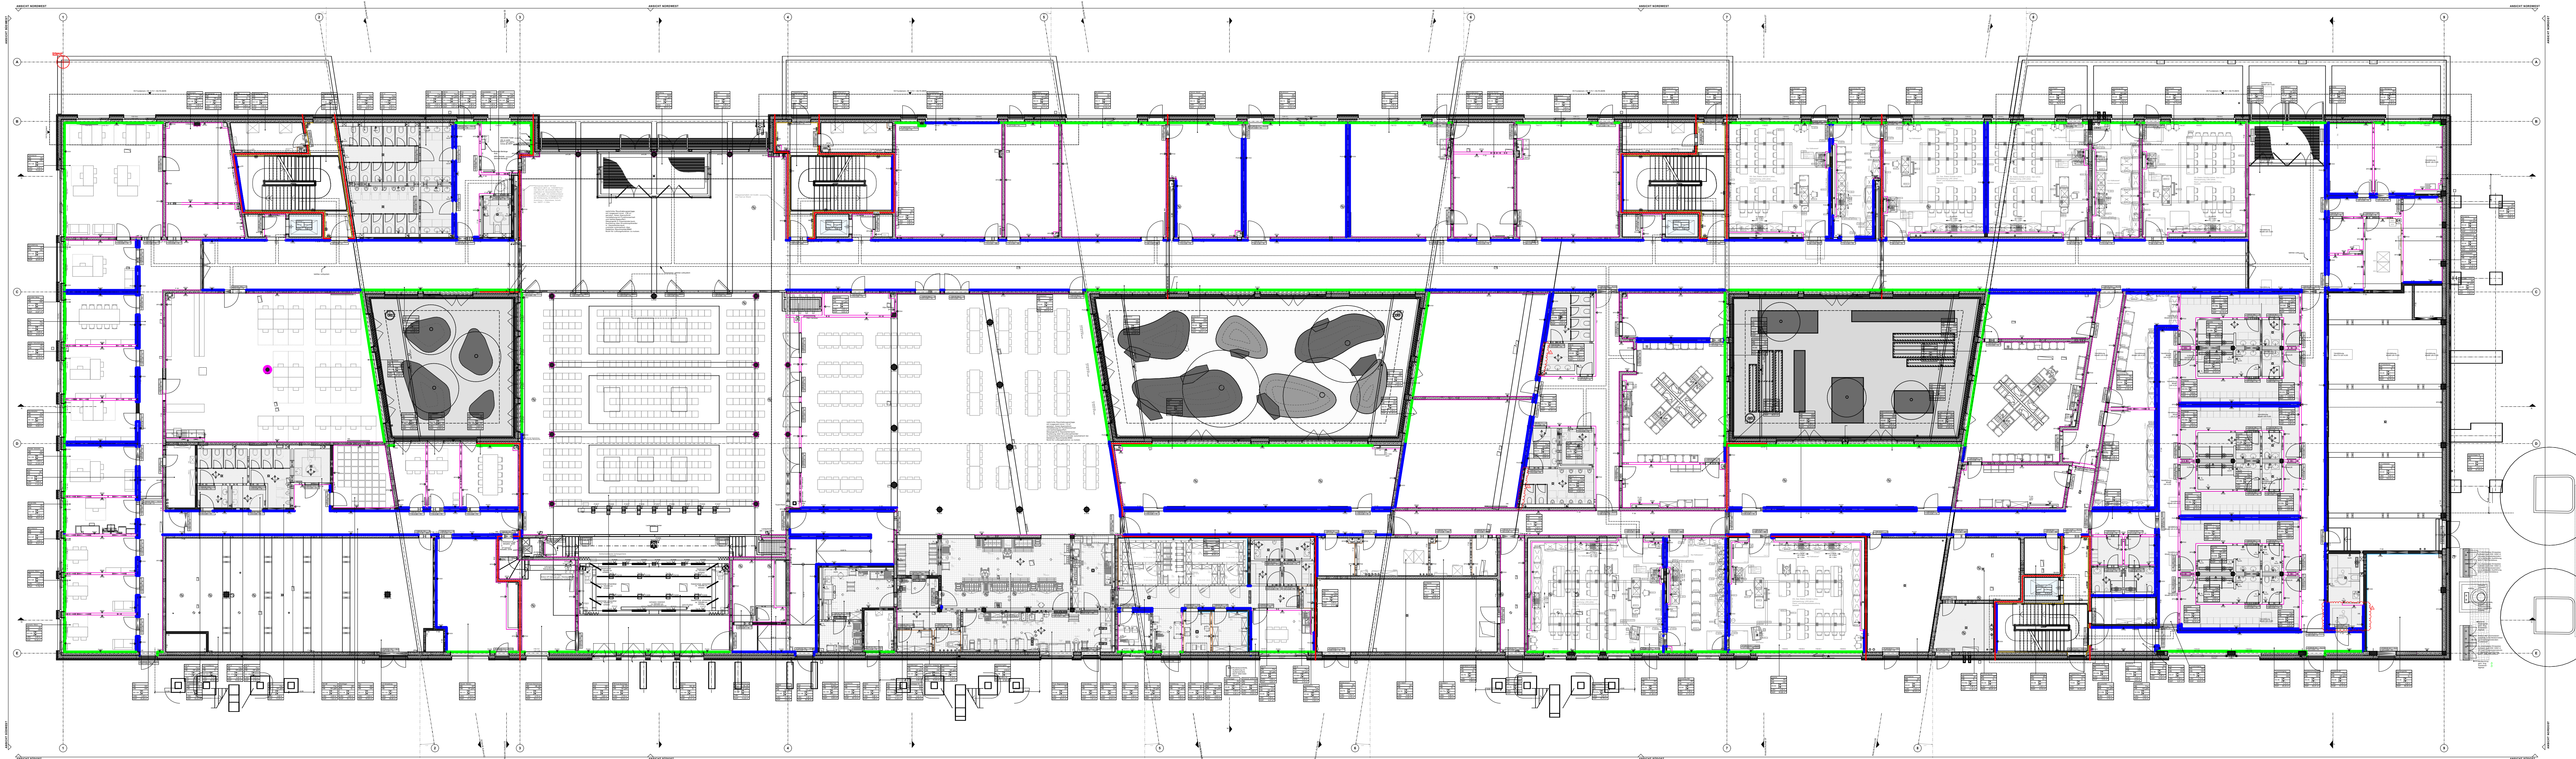

Schraffuren		Linien	
	Stahlbeton		Leichtbau F90 (fb)
	Mauerwerk		Leichtbau F30 (fh)
	Leichtbau Brandwandqualität		Dämmung weich
	Leichtbau		Dämmung hart
			Grundstücksgrenze
			Hauptstrasse
			Nebenstrasse
			Verdacht
			Überkopf
			Brandwand / Bauart einer Brandwand
	Schnitt A-A		RD Bodenkürzhinh
	Ansicht A-01		DDBD Decken-Bodenkürzhinh
	UKRD -0,00		WD Wandkürzhinh
			Vorzeichen/ Auslassungen z.B. Fertigplatte
			RGS Rohdeckensprung
			RZF Rohfußbodensprung
			FDS Fertigdeckensprung
			FFS Fertigfußbodensprung

[illegible]

OKFF	Oberkante Fertigfußboden	NA	Notausgang	OK Rohrüstung bis UK Rohsturz
OKRF	Oberkante Rohfußboden	RA	Rauchableitungsoffnung	
CKBP	Oberkante Bodenplatte	FL	Feuerlöscher	


Angaben zu Durchbrüchen sind informativ dargestellt und lediglich auf architektonische Belange überprüft.
Verbindliche Angaben sind aus der Fachplanung zu entnehmen.

BD - BODENBELÄGE	DB - DECKENBELÄGE
FL Fliesen	GK Gipskarton geleicht
FK Fliesen Küche	GK glatt Gipskarton glatt
Fwc Fliesen WC	HW Holzweise
EXH Beschichtung Epoxidharz	LD Lüftungsgitter
KK Kautschuk elastischer Belag	M Metall
KKA Kautschuk abklebend	
SJM Sauerbaummatte	
SB Sportboden	
Sonst. Sonstige	
WG Wergstein	

INDEX	ÄNDERUNG	DATUM	BEARBEITER
a	Statusänderung	12.07.2024	lw
b	Statusänderung	11.10.2024	lw
c	Darstellung aktualisiert	31.01.2025	lw
d	Statusänderung, s. Indexwolken	13.10.2025	sr
e	s. Indexwolken	26.11.2025	sr

Leubau Grundriss E00 Übersichtsplan_Putz & Mals

KSG_706_5_UB_A_00_WAN_00_e_1

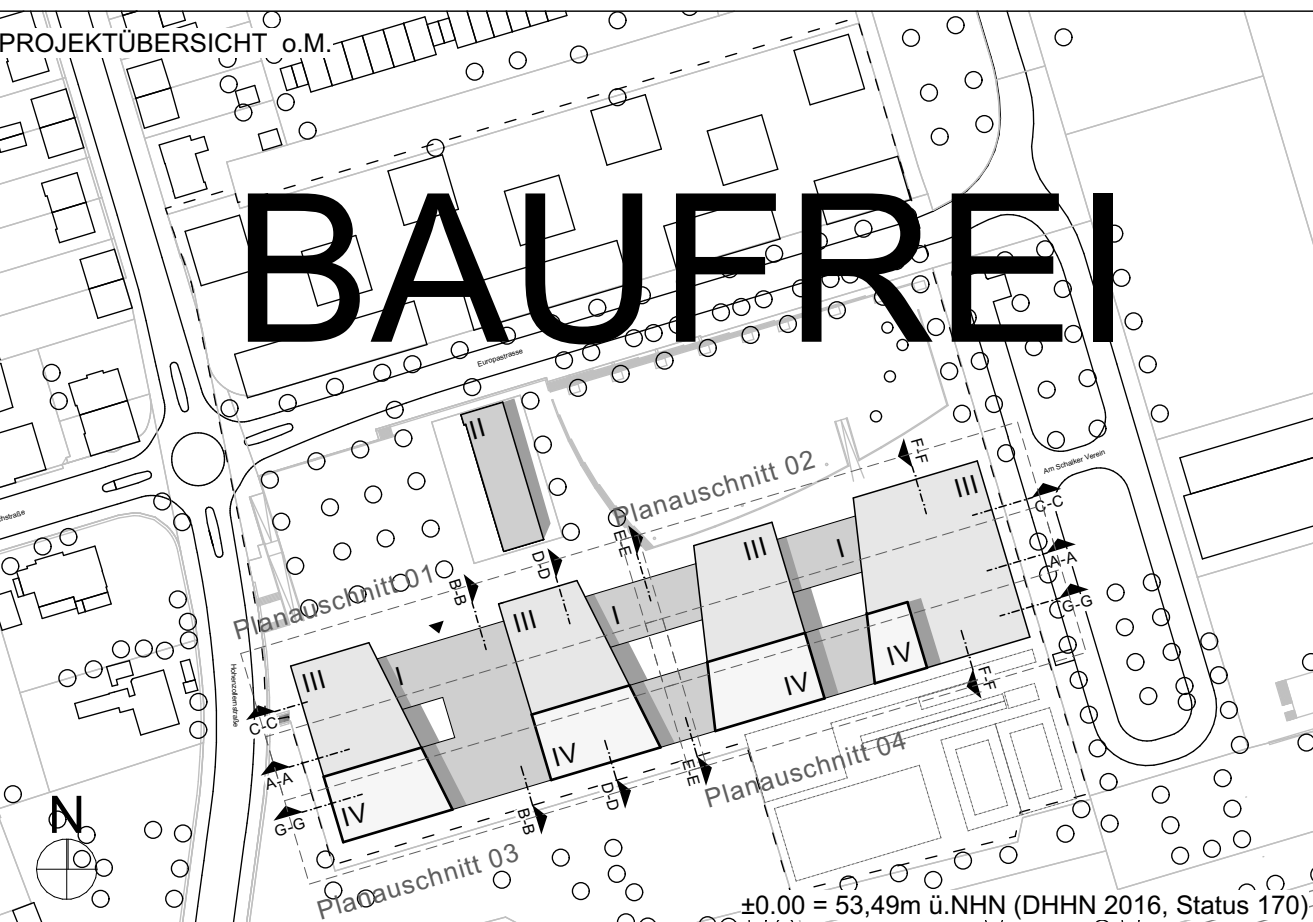

Stadit College Linker

Wilhelm Boer, Goldberg Straße 12, 45884 Gelsenkirchen

CHITRY

Telefon: +49 30 - 34 79 76 50
E-Mail: info@hascherjehle.de - www.hascherjehle.de

Kulturschule an der Europastraße 1. Schuljahr Varen 5, 40385 Gelsenkirchen Stadt Gelsenkirchen	PROJEKT 1993/94	PLANUNGSTEAM H. SCHULTE Architekt	BAUZEICHNUNG 1:200	DATE 05.04.24
	PROJEKT rhm	PROJEKT Architekt	PROJEKT 1:200	DATE 0
Adresse: Breda: Goldberg Straße 12, 40384 Gelsenkirchen				
Neubau Grundriss E00 Übersichtsplan_Putz & Maler				
KSG_706_UB_UA_00_WAN_00_e_b				
PROJEKT MASCHER JEHL Design GmbH 1. Schuljahr Varen 5, 40385 Gelsenkirchen				
DATE A002_1993_09_01_NEBUHA				
PROJEKT KSG 706_UB_UA_00_WAN_00_e_b				

