


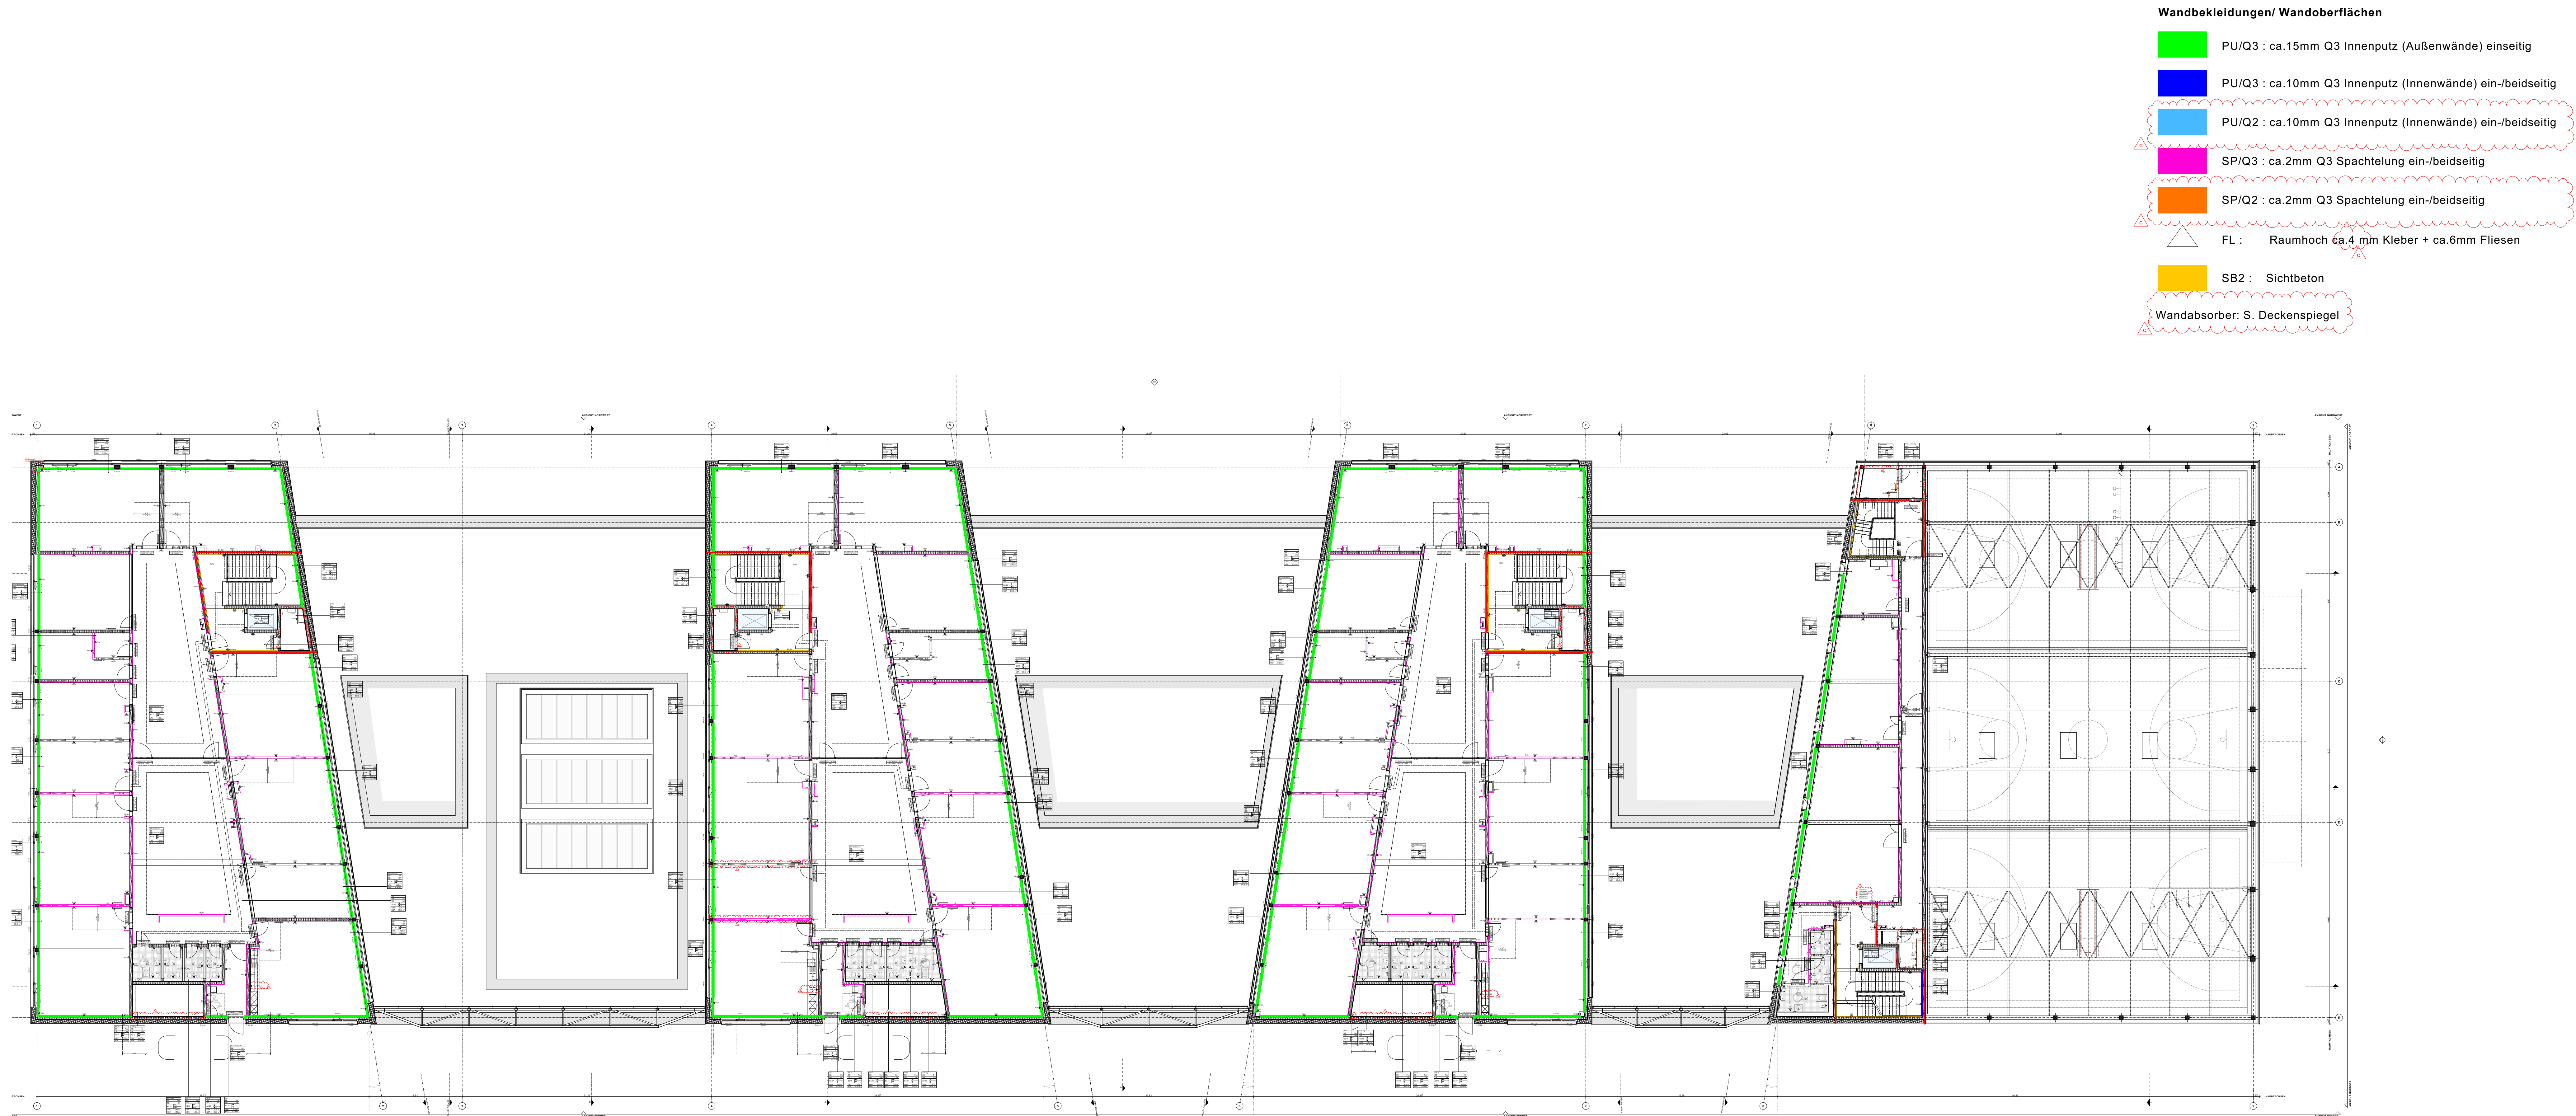

Wandbekleidungen/ Wandoberflächen

- PU/Q3 : ca.15mm Q3 Innenputz (Außenwände) einseitig
- PU/Q3 : ca.10mm Q3 Innenputz (Innenwände) ein-/beidseitig
- PU/Q2 : ca.10mm Q3 Innenputz (Innenwände) ein-/beidseitig
- SP/Q3 : ca.2mm Q3 Spachtelung ein-/beidseitig
- SP/Q2 : ca.2mm Q3 Spachtelung ein-/beidseitig
- FL : Raumhoch ca.4 mm Kleber + ca.6mm Fliesen
- SB2 : Sichtbeton

Wandabsorber: S. Deckenspiegel

Legende

Schraffuren	Stahlbeton	F90	Leichtbau F90 (th)	Linien	Grundstücksgrenze
Mauwerk	F30	F30	Leichtbau F30 (th)		Hauptachsen
Leichtbau	Leichtbau		Dämmung weich		Nebachsen
Brandwandqualität			Dämmung hart		Verbleib
					Überkopf
					Brandwand / Bauart einer Brandwand

Raumstempel

RAUMSTAMP	RAUMBEZEICHNUNG	Bewegungsraum für mobilitätseingeschränkte Personen 1,50m / 1,50m, Dr. 1,50m
8941	12.01.2024	Bewegungsfläche auf Fluren 1,00m x 1,00m nach 15.0m
8941	12.01.2024	
8941	12.01.2024	

Einzellegende

S	rauchdichte Tür	TL	Tür dichtschließend	BW	Brandwand
305	feuerhemmende, rauchdichte und selbstschließende Tür	190	Schachtel feuerbeständig, dichtschließend	BA-BW	Bauart einer Brandwand
305b	feuerhemmende, rauchdichte und selbstschließende Tür	FSV-F90	Brandschutzvorhänge im Verlauf von Brandschritten	BW	feuerbeständig in Bauart einer Brandwand
905	feuerbeständige, rauchdichte und selbstschließende Tür			F90	feuerbeständig (th)
				F30	feuerhemmend (th)
				F15	Fluchtsicherheitsmerkmal s. DE_A_...TUR_40

Einzellegende

AUT.	El.-Autom. Öffner	BRH	Brüstungshöhe		Türhöhen gelten von OKFF bis UK Rohsturz
TFA	Türfeststellanlage	OL	Oberricht		Fensterhöhen gelten von OK Rohstörung bis UK Rohsturz
OKFF	Oberkante Fertigfußboden	NA	Notausgang		
OKRF	Oberkante Rohfußboden	RA	Rauchablenkungsöffnung		
OKBP	Oberkante Bodenplatte	FL	Feuerlöscher		Brüstungshöhen gelten von OKFF bis OK Rohstörung

Hinweise:

Brandschutz: Diese Pläne sind nur im Zusammenhang mit den Brandschutzplänen und mit dem Textteil des Brandschutzantrages gültig. Bei Unstimmigkeiten zwischen dem Brandschutzantrag und der Architektur gilt das Brandschutzantrag.

Angaben zu Durchbrüchen sind informativ dargestellt und lediglich auf architektonische Belange überprüft. Verbindliche Angaben sind aus der Fachplanung zu entnehmen.

Maßgebend für alle statisch relevanten Konstruktionen ist die Tragwerksplanung.

Alle Vorstrichlinien und Installationsleitungen mit Brandschutz- bzw. Schallschutzanforderungen sind bis zur UK der Rohdecke zu führen. Diese sind im vorliegenden Plan gesondert beschriftet. Alle anderen Vorstrichlinien und Installationsleitungen, und das sind die überwiegende Mehrheit, können auf Oberkante der Unterkonstruktion der AHD also i.d.R. 180mm über UKFF der AHD enden.

BB - BODENBELAGE

FL	Fliesen	CK	Gipskarton glatt
FK	Fliesen Küche	CK glatt	Gipskarton glatt
Pac	Fliesen WC	HW	Holzdecke
EXH	Beschichtung Expoxidharz	LD	Lüftungsdecke
KK	Kautschuk elastischer Belag	M	Metal
KKa	Kautschuk abtiefend		
SLH	Säulenlaufmatte		
SB	Sportboden		
SCHST.	Sonstige		
WS	Werkstein		

DB - DECKENBELAGE

CK	Gipskarton glatt
CK glatt	Gipskarton glatt
HW	Holzdecke
LD	Lüftungsdecke
M	Metal

INDEX

INDEX	ÄNDERUNG	DATUM	BEARBEITER
a	Statusänderung	12.01.2024	W
b	Statusänderung	11.10.2024	W
c	Statusänderung, s. Indexwolk	13.10.2024	sr

PROJEKTÜBERSICHT

Neubau Grundriss E02 Übersichtsplan, Putz & Maler

KSG_706_5_UB_A_02_WAN_00_c_B

PROJEKTÜBERSICHT

Neubau Grundriss E02 Übersichtsplan, Putz & Maler

KSG_706_5_UB_A_02_WAN_00_c_B

Kulturschule an der Europastraße

An Schiller-Vorwerk 9, 43688 Gelsenkirchen

Stadt Gelsenkirchen

Rathaus-Str. Goldberg-Str. 12, 43504 Gelsenkirchen

HASCHER JEHL Design GmbH

Postfach 17, 43688 Gelsenkirchen

Telefon: +49 30 24 79 79 50

E-Mail: info@hascherjehl.de

PROJEKTÜBERSICHT

PROJEKT	Kulturschule an der Europastraße	JAHRESPLAN	1903	PROJEKTMAßSTAB	1400x650mm	DATUM	05.04.24
PROJEKTLEITER	An Schiller-Vorwerk 9, 43688 Gelsenkirchen	PROJEKTLEITER	nm	PROJEKTLEITER	Architekt	PROJEKTLEITER	C
PROJEKTLEITER	Stadt Gelsenkirchen	PROJEKTLEITER	nm	PROJEKTLEITER	Architekt	PROJEKTLEITER	C
PROJEKTLEITER	Rathaus-Str. Goldberg-Str. 12, 43504 Gelsenkirchen	PROJEKTLEITER	nm	PROJEKTLEITER	Architekt	PROJEKTLEITER	C
PROJEKTLEITER	HASCHER JEHL Design GmbH	PROJEKTLEITER	nm	PROJEKTLEITER	Architekt	PROJEKTLEITER	C
PROJEKTLEITER	Karlshöhe 17, 43688 Gelsenkirchen	PROJEKTLEITER	nm	PROJEKTLEITER	Architekt	PROJEKTLEITER	C