



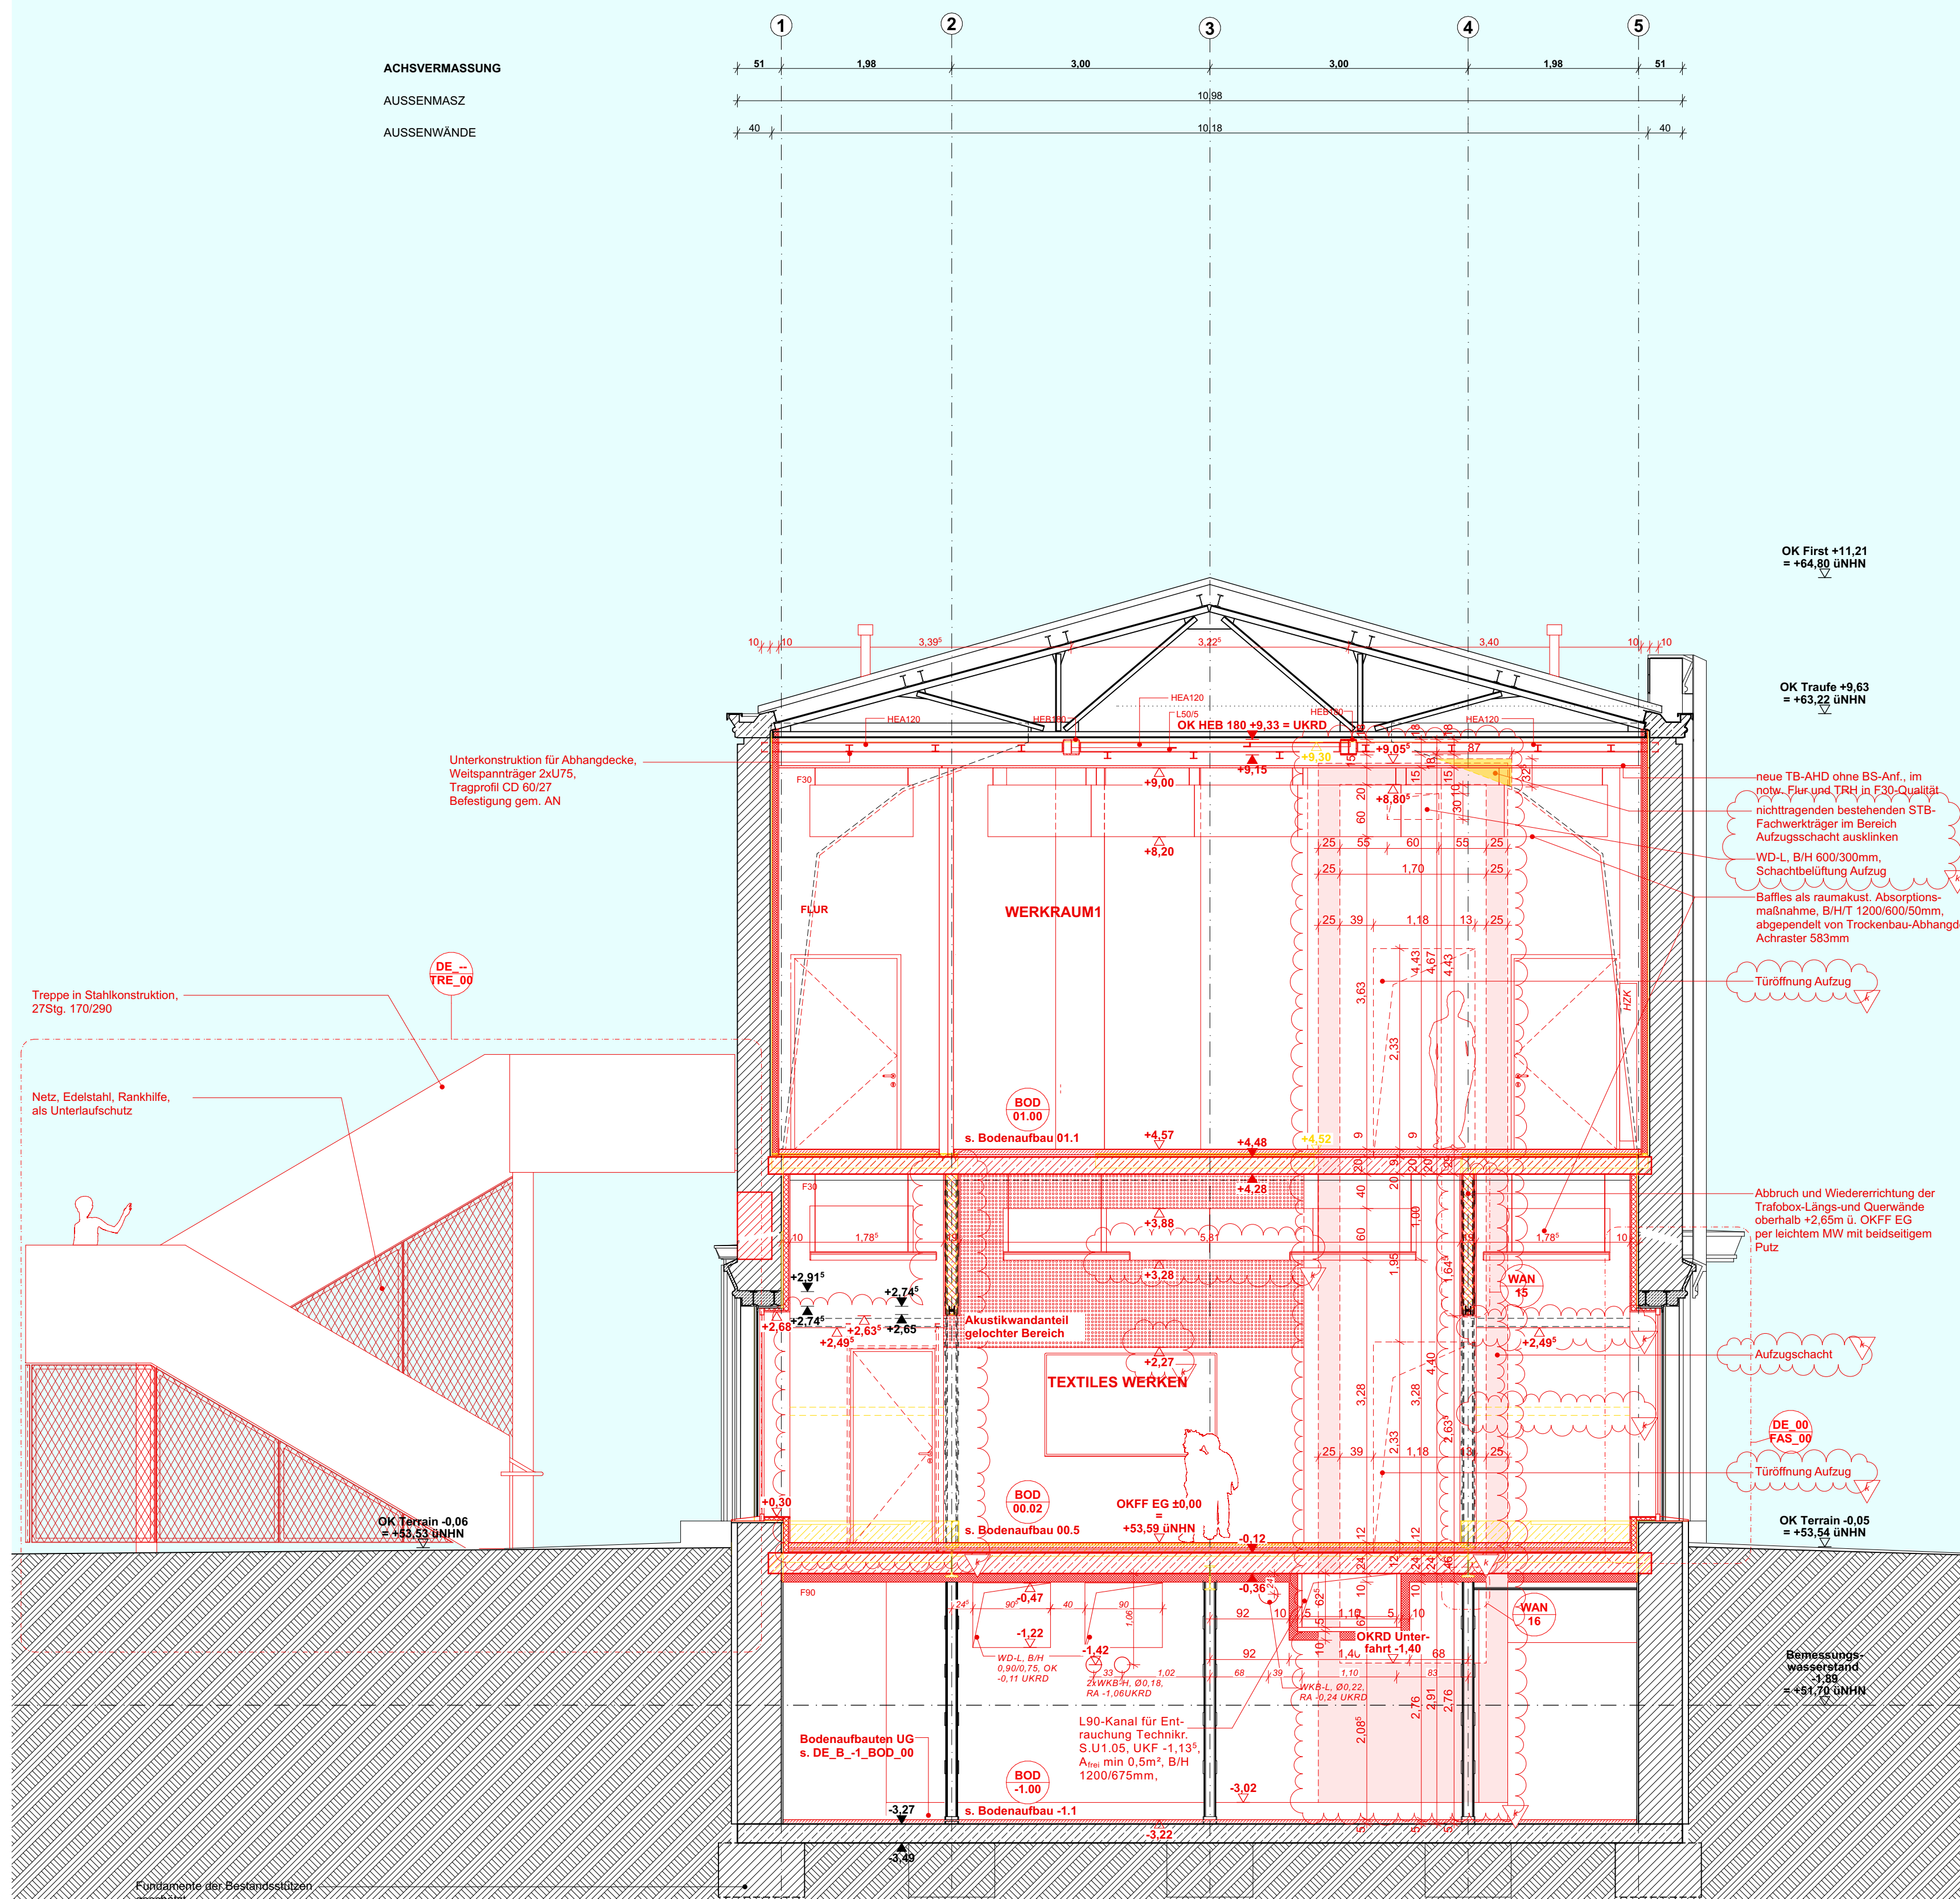


Schnitt CC

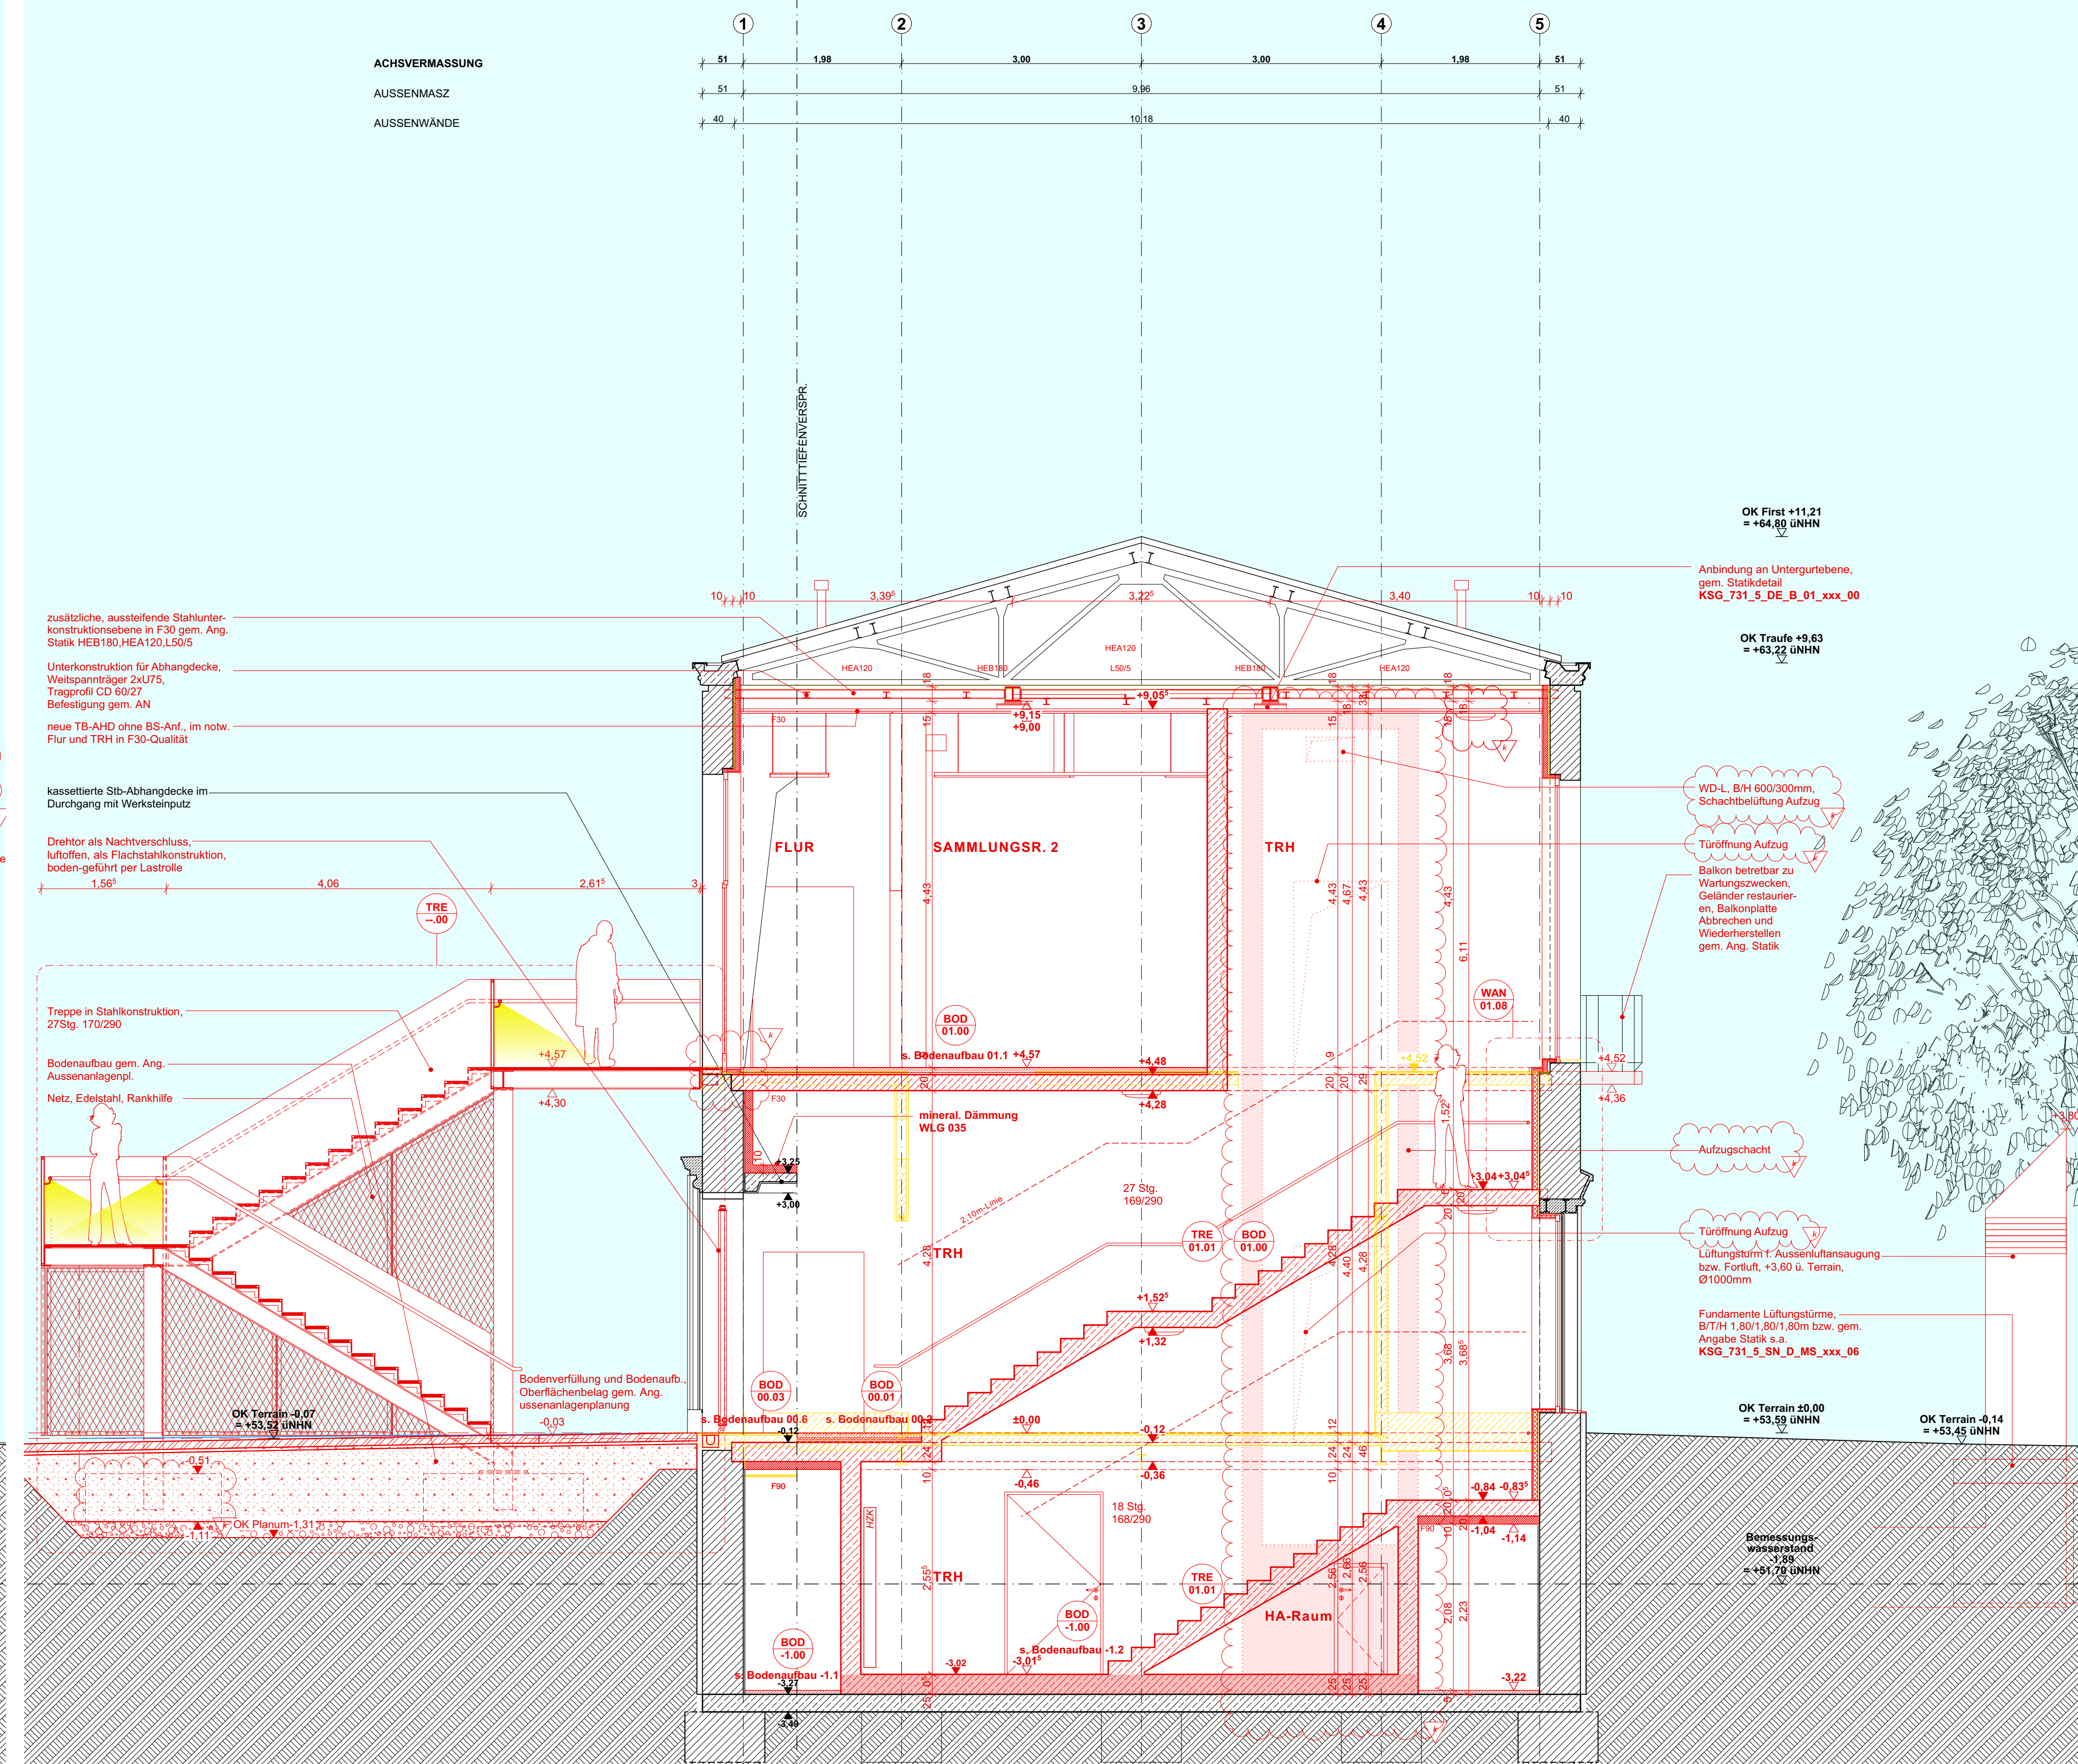

Schnitt DD

LEGENDE					
FARB-CODE					
Bestand		Abbruch		Neubau	
ABKÜRZUNGEN					
UK	Unterkannte	UKFD	Unterkannte Fertigdecke	PA	Personenaufzug
OK	Oberkannte	OKRD	Oberkannte Rohdecke	LA	Lastenaufzug
VK	Vorderkannte	OKFD	Oberkannte Fertigdecke	L	Luftung
HK	Hinterkannte	OKRF	Oberkannte Rohfußboden	S	Sanitär
AK	Außenkannte	OKFF	Oberkannte Fertigfußboden	RLT	Raumlufttechnik
IK	Innenkannte	OKSO	Oberkannte Sohle	ELT	Elektrotechnik
RD	Rohdecke	UKUZ	Unterkannte Unterzug	EUV	EL-Unterverteilung
RF	Rohfußboden	UZ	Unterzug	FT	Fußbodenrennschicht
FF	Fertigfußboden	UEZ	Überzug	DF	Dahnhüge
RDS	Rohdeckensprung	UKRST	Unterkannte Rohsturz	RR	Regenrinne
FDS	Fertigdeckensprung	UKFST	Unterkannte Fertigsturz	BE	Bodenentwässerung
RFS	Rohfußbodensprung	BRH	Brüstungshöhe ab OKFF	DE	Dachenauf
FFS	Fertigfußbodensprung	LI, H	lichte Höhe	AHD	Abhangende
UKRD	Unterkannte Rohdecke	HZK	Heizkörper	TB	Trockenbau
VV	Wandverankerung				
SCHRÄFFUREN					
	Beton, fertiggestellt		Dämmung, hart		BESCH Beschichtung
	Beton, bewehrt		Dämmung, weich		FL Flecken
	Beton, unbewehrt		Boden, gewachsen		LINO Linoleum
	Mauerwerk		Bodenverfüllung		SP Spachtelung, ggfs. mit Qualität
	Naturstein		Kies		PU Putz, ggfs. mit Qualität
	Stahl		Schotter, Splitt		SB Sichtbeton, ggfs. mit Qualität
	Holz		Mörtel, Putz, Sand		SMW Sichtmauerwerk
	Holzwerkstoff		Gipskarton		FGS Fugenglattnach
SYMBOLS					
	Hinweise auf Schnitt-Zeichnung		Fertighöhe		WD Wanddurchbruch
	Hinweise auf Ansicht-Zeichnung		Rohhöhe		BD Bodendurchbruch ggfs. mit darüberliegendem Deckendurchbruch
	Gewiss Detailverweis		OK Fertigfußboden		WS Wandschilz
	Verweis auf Änderung gemäß Index		OK Fertigfußboden		BS Bodenschilz
	Verweis auf Änderung gemäß Index		OK Rohfußboden		DD Deckendurchbruch
Hinweise zur Ausführung:		
Alle Maße sind in mm angegeben und sind gerundet. Abweichungen sind mit der Bauleitung vor der Ausführung rechtzeitig zu klären. Bei Abweichungen sind die Angaben und Maße aus den Grundrissen vorrangig gegenüber denen aus den Schnitten. Boden- und Deckenmaße sind gemessen in der Plan- und Querschnittsrichtung. Die Angaben sind in der Bauleitung vor der Ausführung rechtzeitig zu klären. Die Überdeckung der Außenwände mit den Plan- und Querschnittsmaßen ist in der Bauleitung vor der Ausführung rechtzeitig zu klären.		
INDEX	ÄNDERUNG	DATUM
a	WP1 UG	18.08.2023
b	WP1 EG	31.08.2023
c	WP1 1.OG	02.10.2023
d	Übernahme S+D UG, s. Indexwolk	19.10.2023
e	WP 2 Anpassungen S+D UG, s. Indexwolk	22.03.2024
f	Statusänderung, s. Index f, Bemalung Anpassung	12.07.2024
g	Statusänderung, s. Indexwolk	27.09.2024
h	s. Indexwolk	11.10.2024
i	s. Indexwolk, u. s. Schnitt DD Fundamente Außentreppe/Lüftungsturm	31.01.2025
j	Statusänderung, s. Indexwolk	28.05.2025
k	s. Indexwolk, Aufzugsschacht	17.03.2026

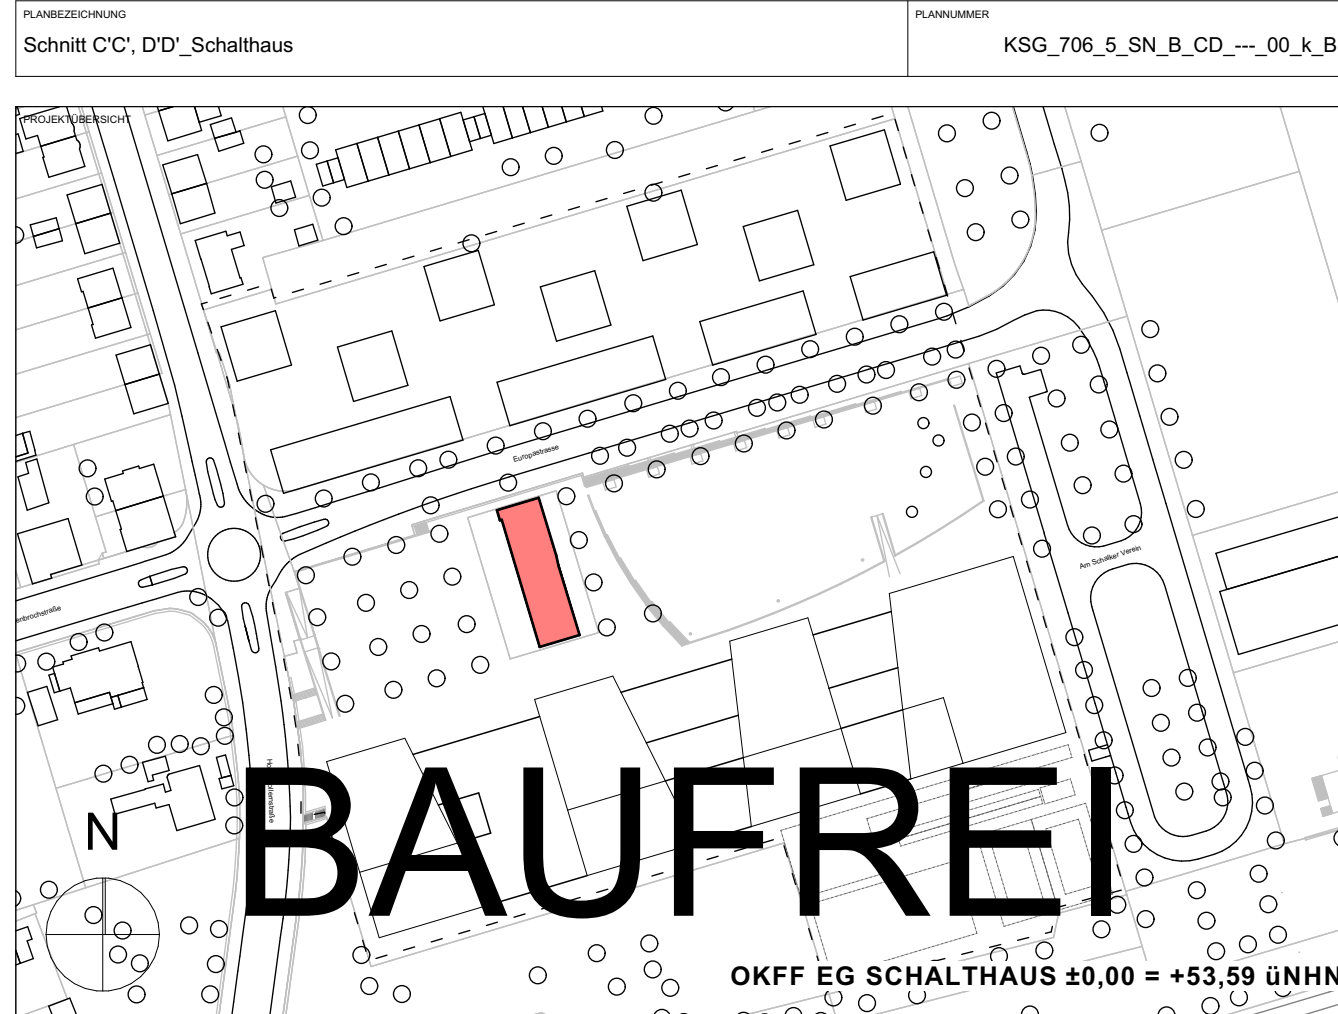

Kulturschule an der Europastraße			
Am Schalker Verein 9, 45888 Gelsenkirchen			
HASCHER			
Stadt Gelsenkirchen			
Rathaus Buer, Goldberg Straße 12, 45894 Gelsenkirchen			
PROJEKTTITEL/VER			