


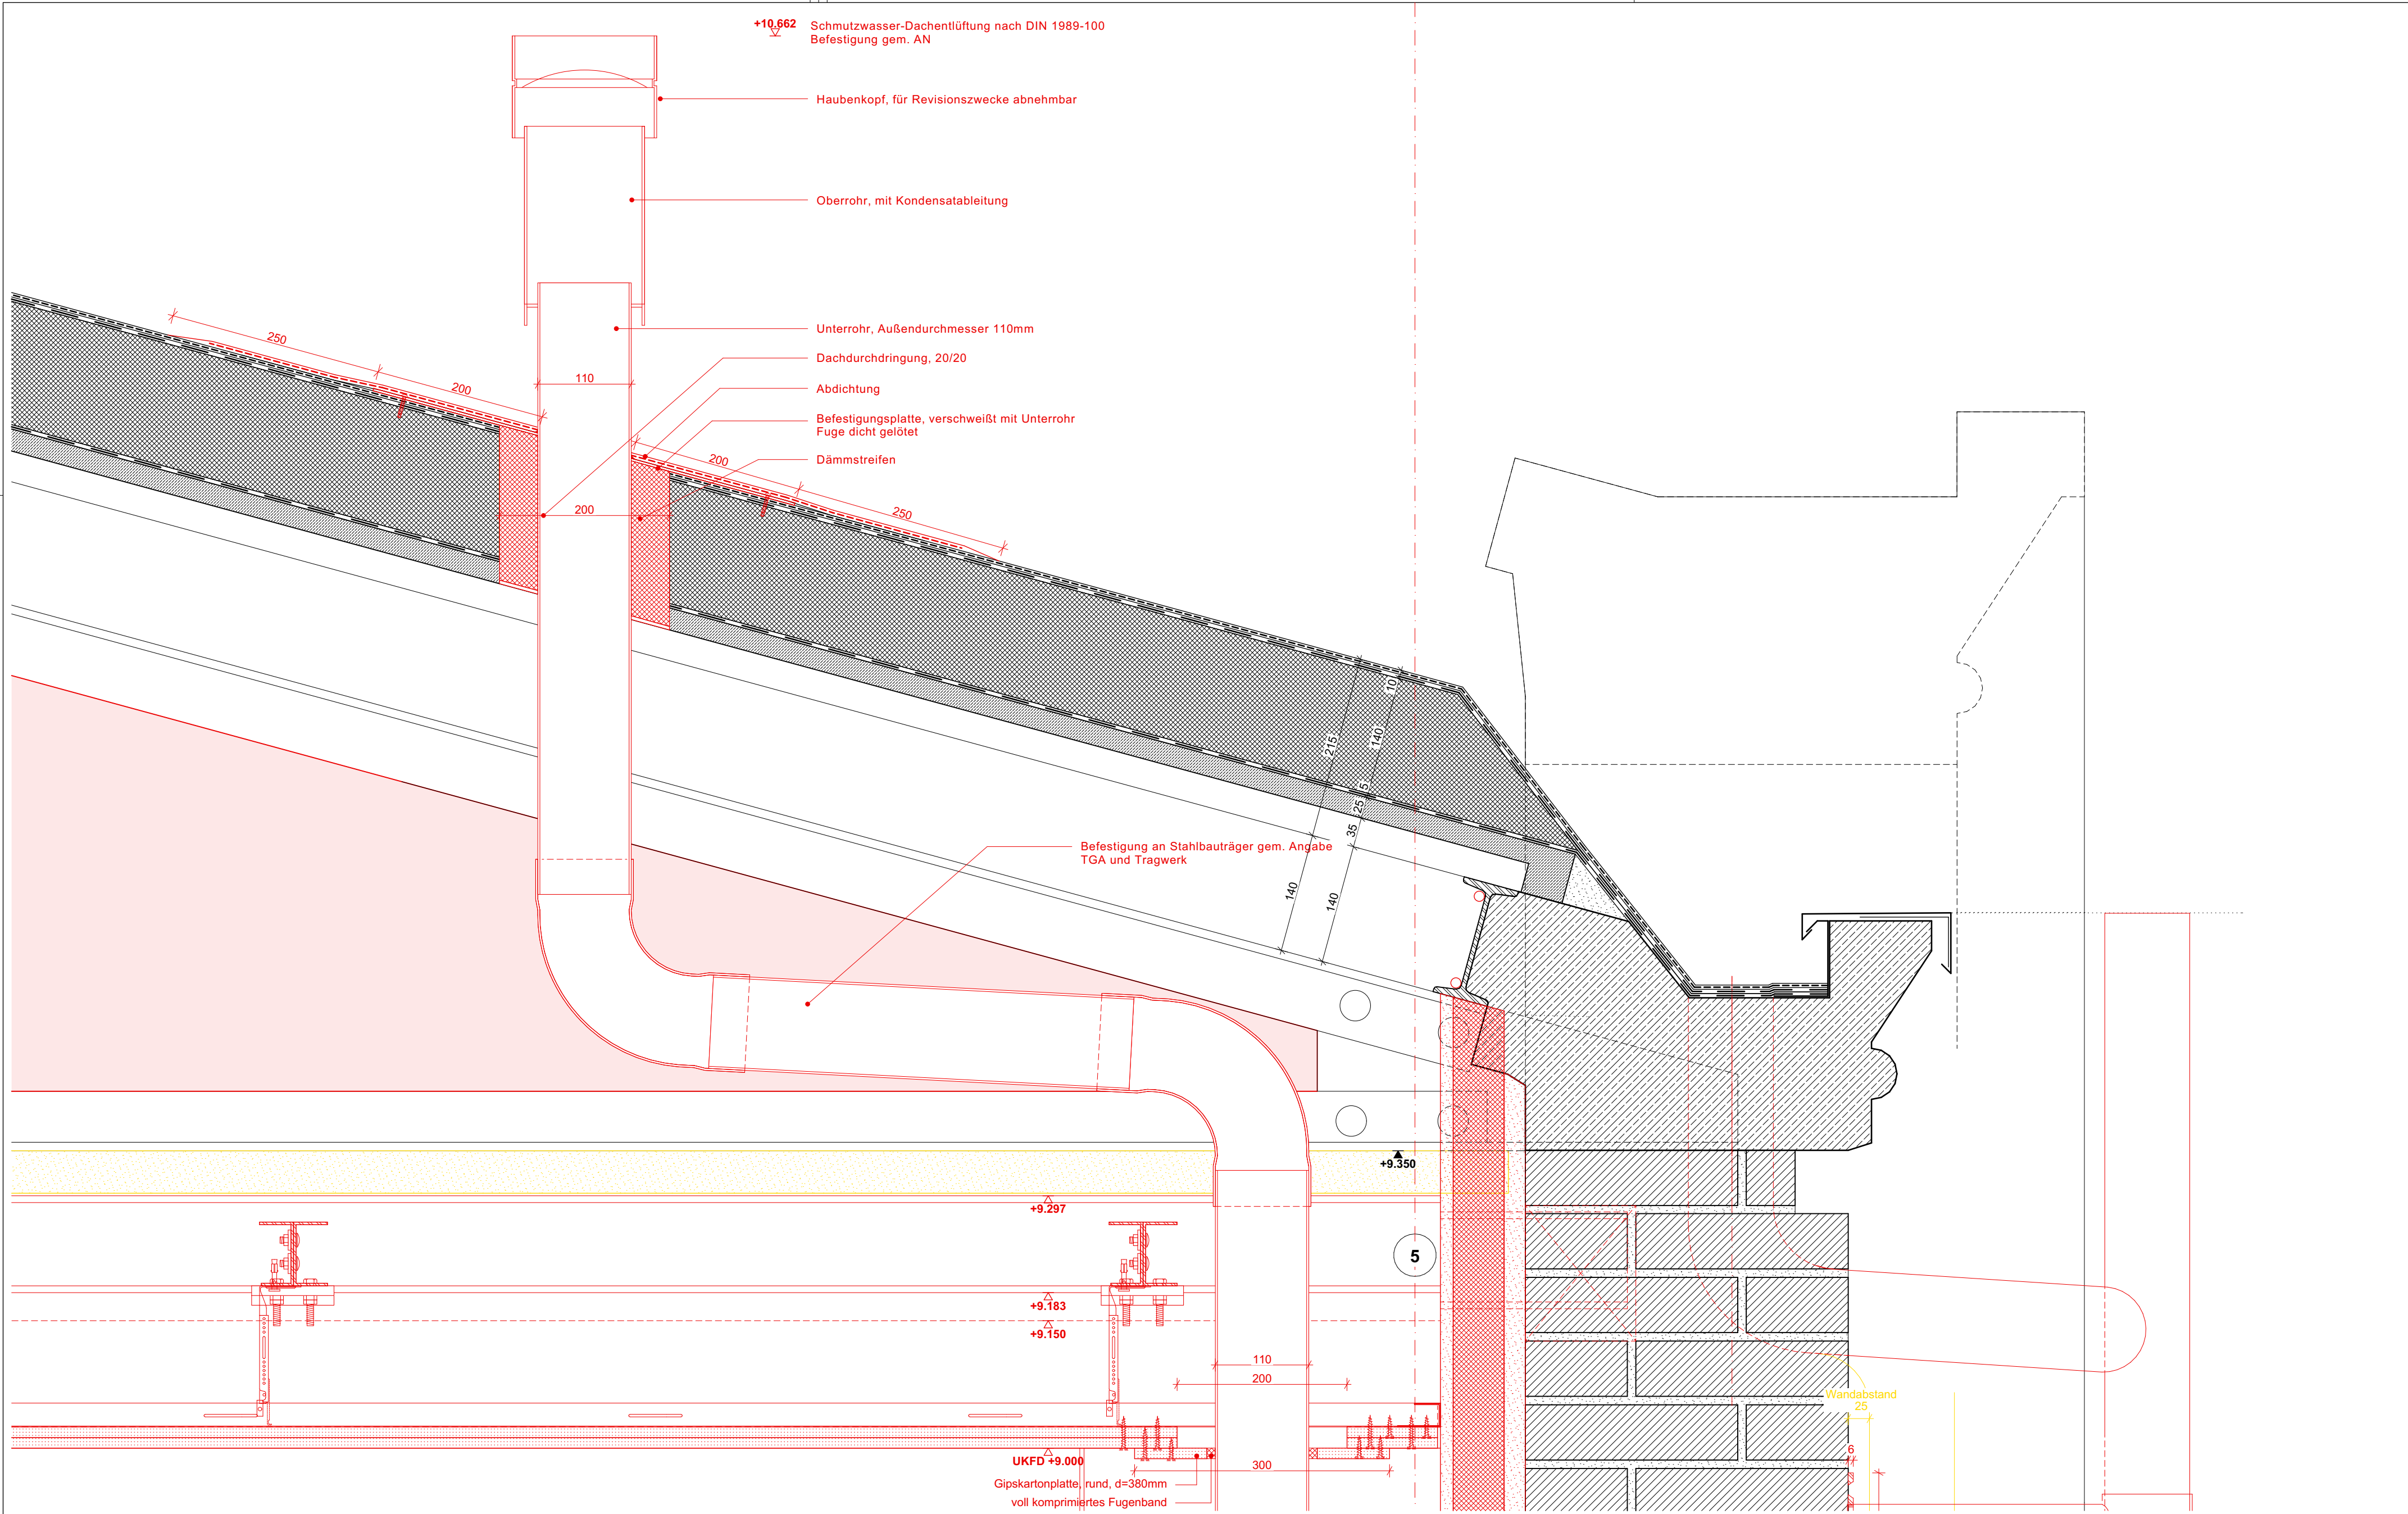

BAUFREI

Hinweise zur Ausführung:

Alle Maße sind am Bau zu prüfen! Maßdifferenzen bzw. Unklarheiten sind mit der örtlichen Bauleitung vor Ausführungsbeginn zu klären. Für Maßfehler haftet der Auftragnehmer! Zur Bauausführung sind folgende Unterlagen zu beachten: Statik mit Positions- und Schallplänen, Ausführungszeichnungen des Architekten, der Fachplaner und der Fachfirmen. Alle Pläne gelten grundsätzlich nur mit Freigabevermerk des Architekten!

In allen Plänen wird nur die im weißen Bereich dargestellte Planung zur Ausführung freigegeben. Die schraffierten Überlappungsbereiche dienen ausschließlich der Information zu dem jeweils anschließenden Plan. Textangaben sowie Maßketten im schraffierten Überlappungsbereich die sich auf Bauteile im weißen Bereich beziehen, haben jedoch Gültigkeit.

Alle Deckendurchbrüche werden verbindlich im darüberliegenden Geschoss dargestellt. Darstellungen von Durchbrüchen in der Decke über dem dargestellten Geschoss dienen ausschließlich der Information und sind nicht verbindlich.

Alle Höhenangaben (Türen, UZ, BRH, Unterdecken, Wandnischen, WD) ab OK Fertigfußboden gemessen.

INDEX	ÄNDERUNG	DATUM	BEAR.
a	Statusänderung, s. Indexwolken	11.10.24	ys
b	Statusänderung	13.06.25	pg

PROJEKT
Kulturschule an der Europastraße

AUFTRAGGEBER
Am Schalker Verein 11, 45888 Gelsenkirchen

PLANNER
HASCHER JEHLE
Design GmbH
Kantstrasse 17, 10623 Berlin

PROJ.-NR.	PLANUNGSPHASE	BLATTGRÖßE	DATUM
1903	5	DIN A2	12.07.2024

BEARBEITER	FACHSPARTE	MAßSTAB	INDEX	STATUS
YS	Architekt	1:5	b	B

PLANBEZEICHNUNG
Dachdetail Schmutzwasserentlüftung

PLANNUMMER
KSG_706_5_DE_B_--_DAC_00_b_B

DATEI
1903_KSG_ARC_SCHALTHAUS

PLOTTDATEI
KSG_706_5_DE_B_--_DAC_00_b_B.pdf