


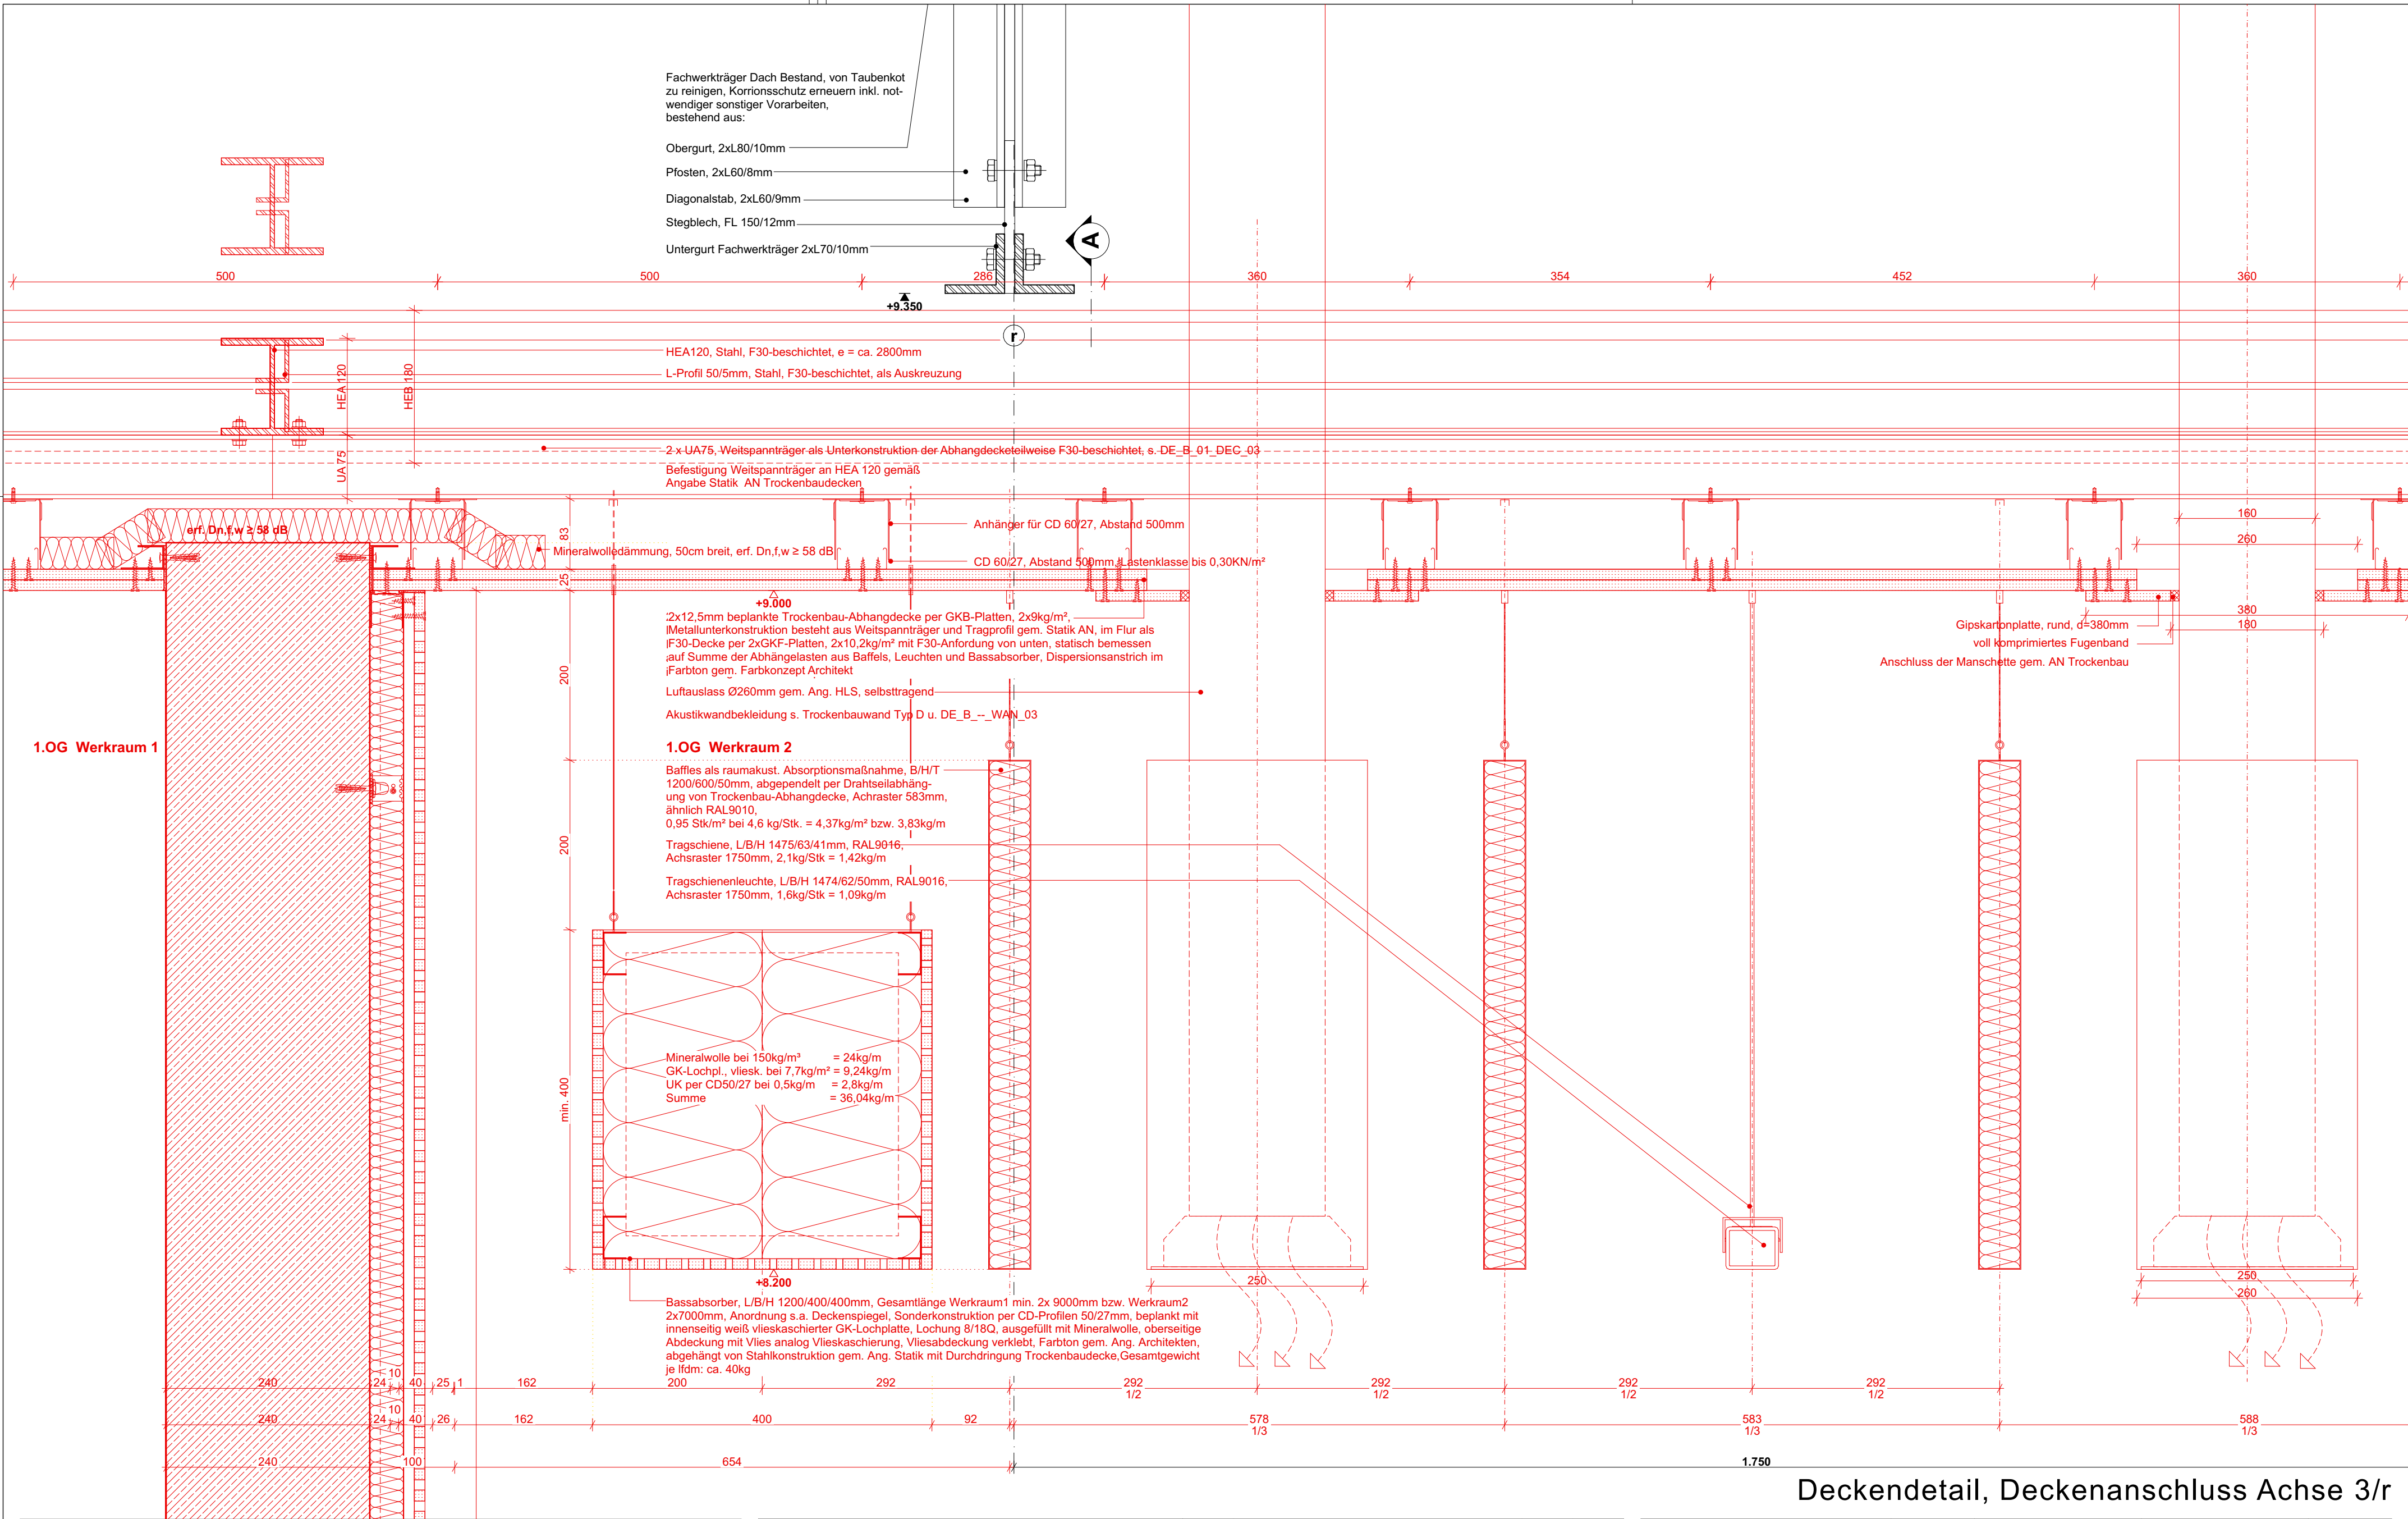

Deckendetail, Deckenanschluss Achse 3/r

BAUFREI

Hinweise zur Ausführung:

Alle Masze sind am Bau zu prüfen! Maszdifferenzen bzw. Unklarheiten sind mit der örtlichen Bauleitung vor Ausführungsbeginn zu klären. Für Maszfehler haftet der Auftragnehmer! Zur Bauausführung sind folgende Unterlagen zu beachten: Statik mit Positions- und Schalplänen, Ausführungszeichnungen des Architekten, der Fachplaner und der Fachfirmen. Alle Pläne gelten grundsätzlich nur mit Freigabevermerk des Architekten!

In allen Plänen wird nur die im weißen Bereich dargestellte Planung zur Ausführung freigegeben. Die schraffierten Überlappungsbereiche dienen ausschließlich der Information zu dem jeweils anschließenden Plan. Textangaben sowie Maßketten im schraffierten Überlappungsbereich die sich auf Bauteile im weißen Bereich beziehen, haben jedoch Gültigkeit.

Alle Deckendurchbrüche werden verbindlich im darüberliegenden Geschoss dargestellt. Darstellungen von Durchbrüchen in der Decke über dem dargestellten Geschoss dienen ausschließlich der Information und sind nicht verbindlich.

Alle Höhenangaben (Türen, UZ, BRH, Unterdecken, Wandnischen,WD) ab OK Fertigfußboden gemessen.

INDEX	ÄNDERUNG	DATUM	BEAR.
a	s. Index a	27.06.24	ys
b	Statusänderung, s. Index b	12.07.24	ys
c	Statusänderung, s. Index c	09.10.24	ys
d	Statusänderung	27.06.25	pg

PROJEKT		PROJ.-NR.	PLANUNGSPHASE	BLATTGRÖSSE	DATUM
Kulturschule an der Europastraße		1903	5	DIN A2	21.06.2024
Am Schalker Verein 11, 45888 Gelsenkirchen		BEARBEITER	FACHSPARTE	MASSSTAB	INDEX
		YS	Architekt	1:5	d
AUFTRAGGEBER		PLANBEZEICHNUNG			
Stadt Gelsenkirchen		Deckenanschluss Schalthaus OG, Achse 3/r			
Rathaus Buer, Goldberg Straße 12, 45894 Gelsenkirchen					
PLANNER		PLANNUMMER			
HASCHER JEHLE		KSG_706_5_DE_B_01_DEC_01_d_B			
Design GmbH		DATEI		PLOTDATEI	
Kantstrasse 17, 10623 Berlin		1903_KSG_ARC_SCHALTHAUS		KSG_706_5_DE_B_01_DEC_01_d_B.pdf	