


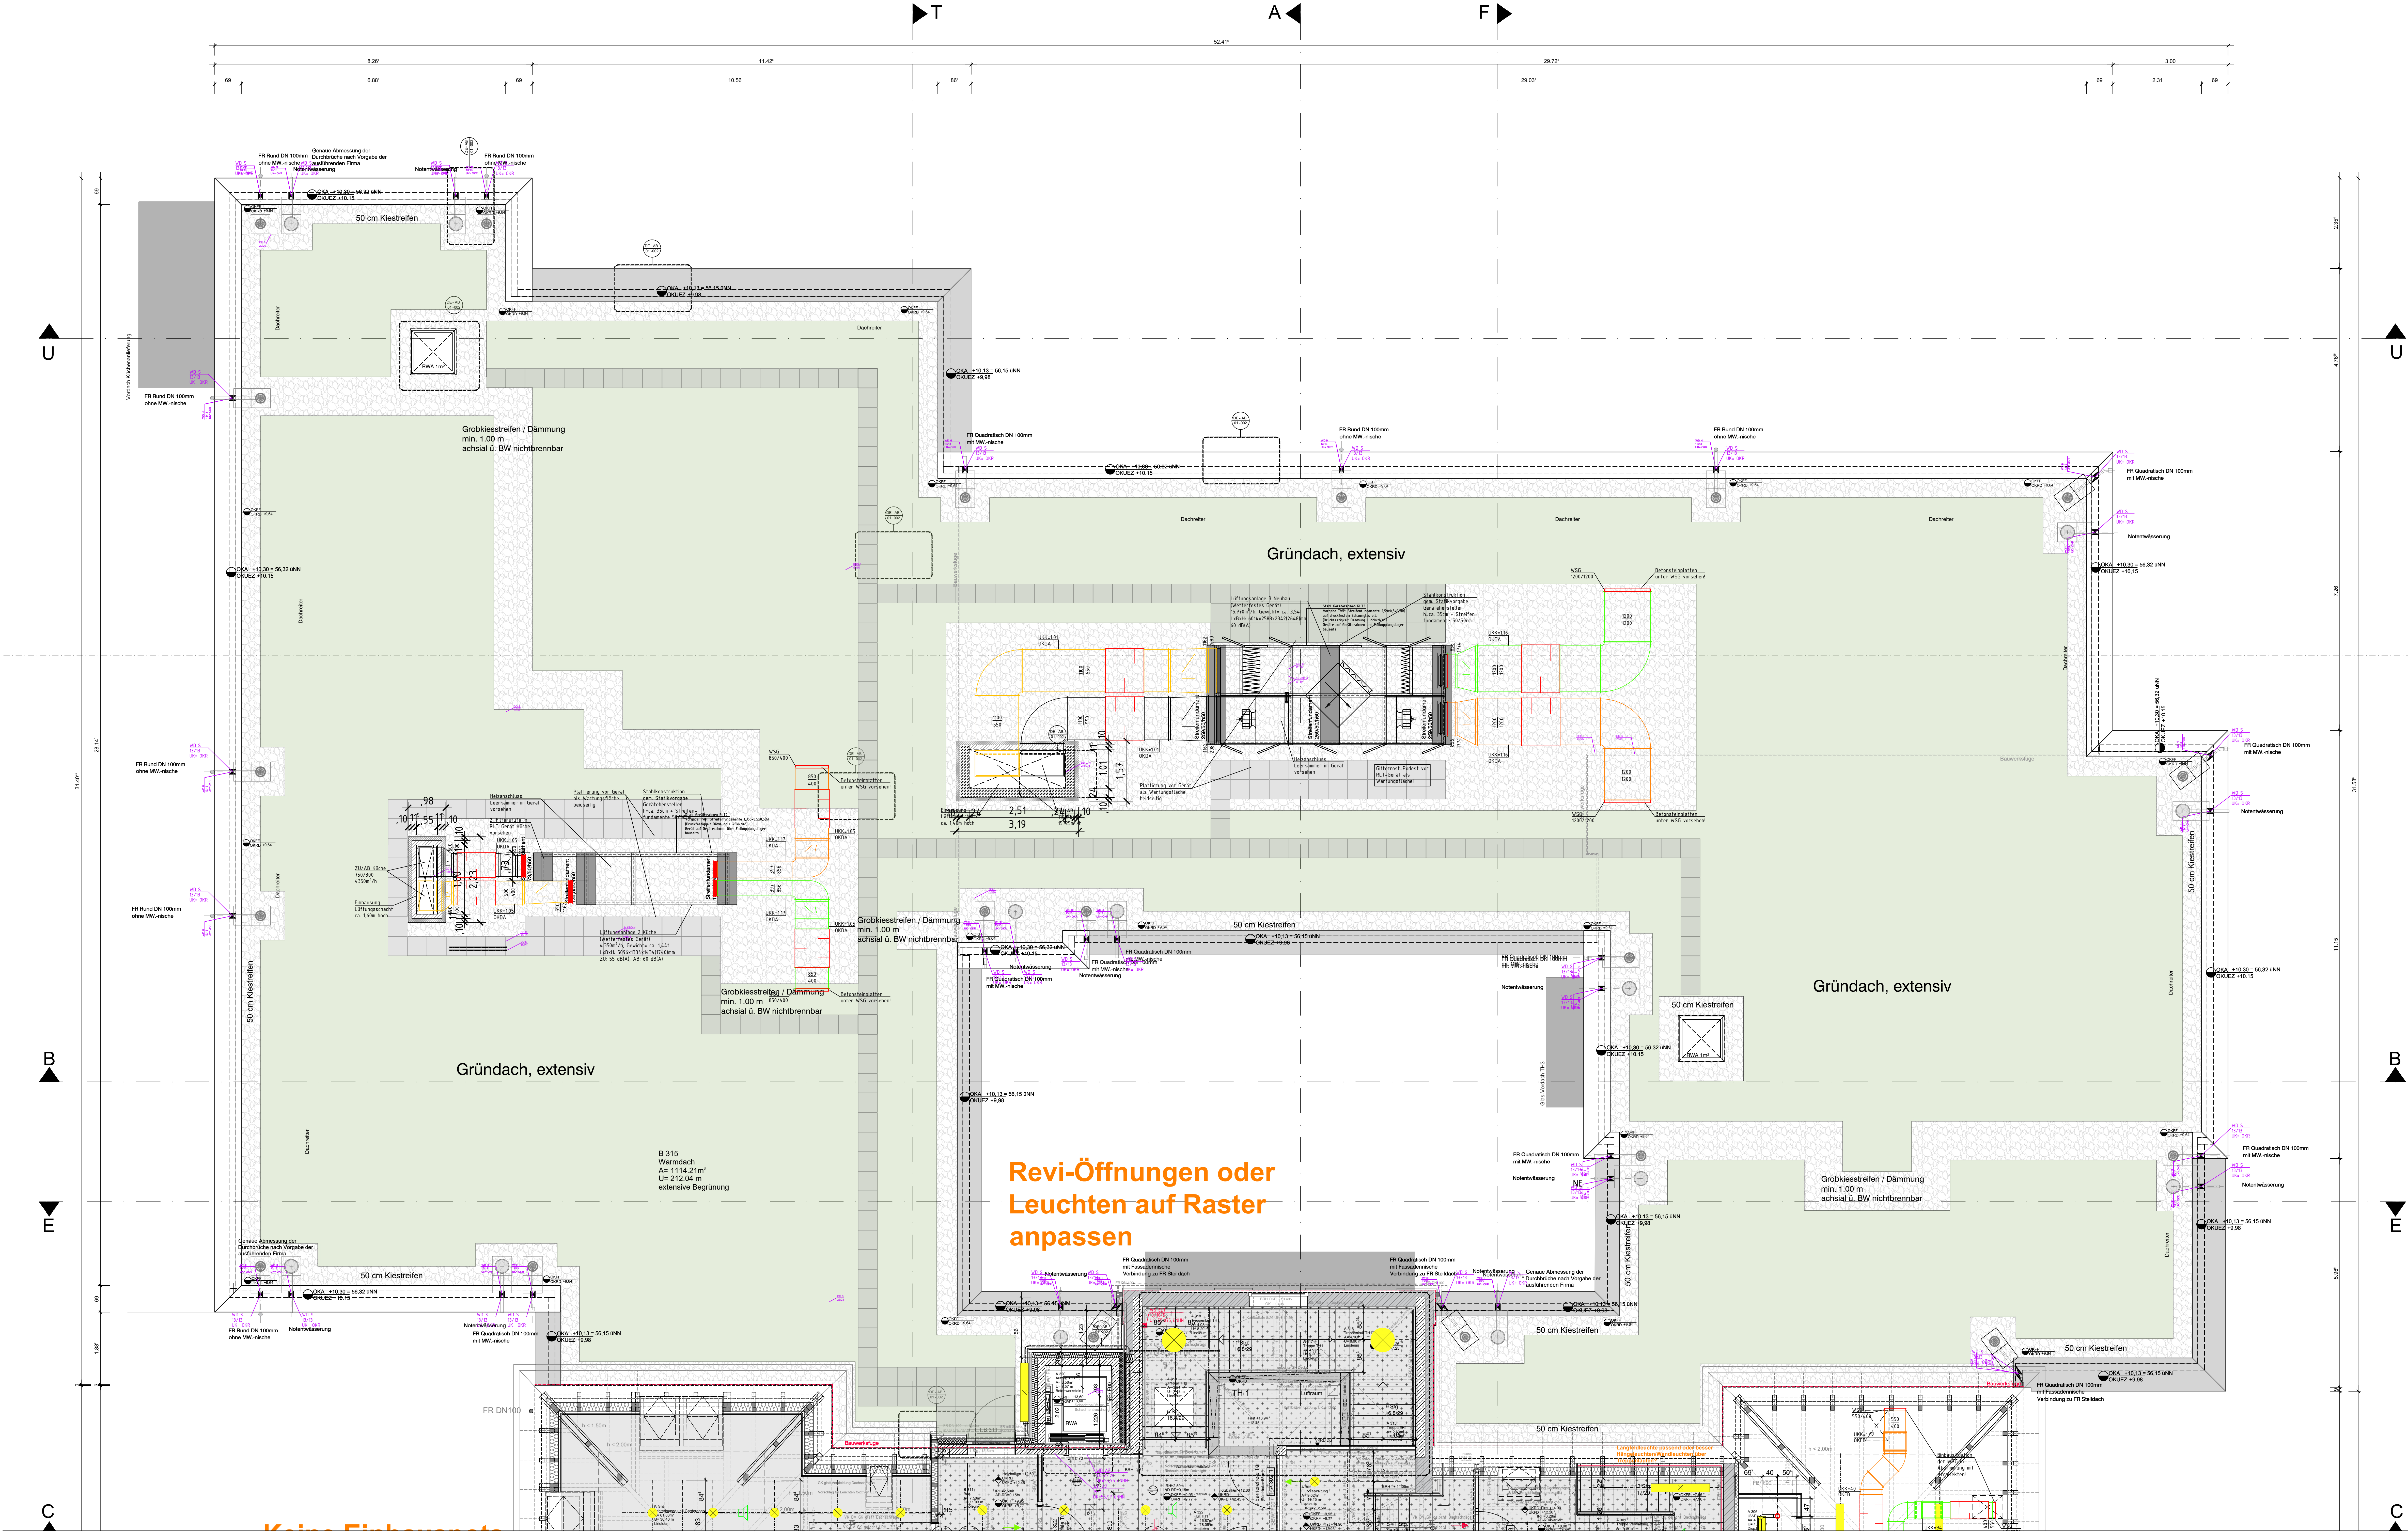

	DECKENVERSPRUNG UKRD=				
	DECKENVERSPRUNG UKRD=				
	DECKENVERSPRUNG UKRD=				
±0.00 	OBERKANTE FERTIGFUSSBODEN (OKFB)				
-0.10 	OBERKANTE ROH-FUSSBODEN (OKRD)				
±0.00 	OK FERTIGFUSSBODEN (OKFB)				
-0.10 	OK ROH-FUSSBODEN (OKRD)				
FB	FERTIGFUSSBODEN	WD	WANDDURCHBRUCH	BW	BRANDWAND
RD	ROHDECKE	DD	DECKENDURCHBRUCH	T30	FEUERSCHUTZABSCHL.
BRH	BRÜSTUNGSHOHE	BD	BODENDURCHBRUCH	T90	FEUERSCHUTZABSCHL.
KB	KOPFBALKEN	WS	WANDSCHUTZ	T90/2	" 2-FLG.
UZ	UNTERZUG	DS	DECKENSCHUTZ	RS	RAUCHSCHUTZTÜR
UEZ	UEBERZUG	BS	BODENSCHUTZ	LD	LUFTDICHE TÜR
L.H.	LICHTE HOHE	WA	WANDAUSSPARUNG		NACHSTROMÖFFNUNG
BV	BODENVERSPRUNG	DA	DECKENAUSSPARUNG	RWA	RAUCHWÄRMERABZUG
DV	DECKENVERSPRUNG	BA	BODENAUSSPARUNG	NMS	NACH MONT. SCHLIESSEN

TÜR- UND BRÜSTUNGSHOEHEN VON OKFB BIS UK STURZ

1. Rettungsweg
2. Rettungsweg
3. Rettungsweg

BEZUGSPUNKT
MIT MATERIALSCHNITT

BEI ABWEICHUNGEN DER BRANDSCHUTZANGABEN GILT DAS BRANDSCHUTZGUTACHTEN

DER AUSFÜHRENDE IST VERPFLICHTET, DEN AUFTRAGGEBER AUF ETWAS UNSTIMMKEITEN DER AUSFÜHRUNGSUNTERLAGEN HINZUWEISEN. (VOB/B, § 3.3.)

SÄMTLICHE MASSE SIND VOM UNTERNEHMER EIGENVERANTWORTLICH AM BAU ZU PRÜFEN.

ALLE WERKPLÄNE SIND NUR IN VERBINDUNG MIT DEN GÜLTIGEN SCHAL- UND BEWEHRUNGSPLÄNE DES TRAGWERKSPLANERS, SOWIE DEN DURCHBRUCHSPLÄNEN DER FACHGENEURE GÜLTIG UND / ODER DEN ERGÄNZENDEN ANGABEN.

Abgabe Aktuel. Planstand	25.04.24	MD
Handl. TGA Durchbrüche Index f	08.10.23	MD
Fortschreibung LPH	03.08.23	MD/MD
Anpassung Türen gem. VLBPH	01.12.22	MD/MD
LPH 5 für Adaptionierung TGA	07.10.22	MD
LPH 5 für TGA (LPH 4)	10.08.22	MND
Abgabe LV Fassade	22.07.22	MND
Abgabe Aktuel. Planstand	17.12.21	MND/MD
3D Scan Bestand	25.11.21	MND/MD
TGA Durchbrüche TWP	03.05.21	KK
ROHBAUWA	01.02.21	KK
UPDATE	18.01.21	KK
TGA Aufzug BMA	16.12.20	KK
PLANERSTELLUNG	13.10.20	AP

INDEX PLANHISTORIE


DATUM	NAM	INDEX PLANHISTORIE	DATUM	NAM
-------	-----	--------------------	-------	-----

PLANNUMMER
19IUBR0409-A-05-GR-DG-02-S

BAUHEIN
STADT GELSENKIRCHEN
Ref. 65 - Hochbau und Liegenschaften
Goldbergstraße 12
45875 Gelsenkirchen

UNTERSCHRIFT
LAGEPLAN

±0.00 = 46.02 m üNN

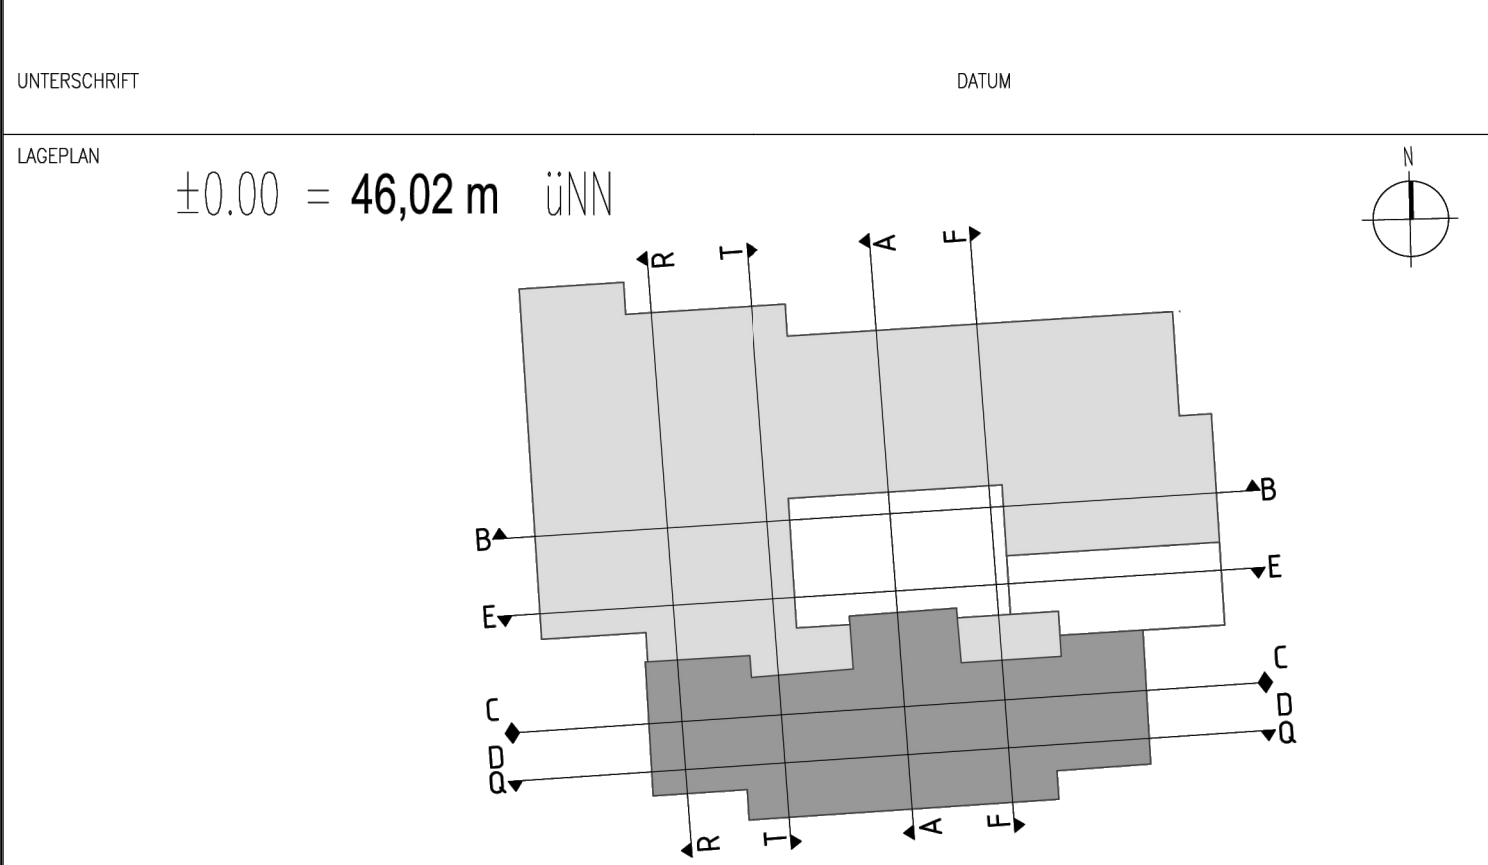

ARCHITECTEN
REC
REC Partners GmbH
Dipl.-Ing. (FH) Architekt Holger Wille
Bockenheimer Landstraße 66
D-60323 Frankfurt am Main
Telefon: 069 346 7702 0
email: holger.wille@r-e-c.eu

UNTERSCHRIFT
PROJEKT
GGS STEPHANSTRASSE 14, 45886 GELSENKIRCHEN

PROJEKTNUMMER INTERN	PROJEKTNUMMER	BAUTEIL	MASSSTAB
19IUBR0409	05	B (NEUBAU)	M. 1:50
ZEICHNUNG	PLAN	GRUNDRISS	REFERENZ ARCHITEKTUR
GRUNDRISS	PLAN	GRUNDRISS	REFERENZ ARCHITEKTUR
GRUNDRISS	PLAN	GRUNDRISS	REFERENZ ARCHITEKTUR

BEAUFTRAGUNG DURCH:
Stadt Gelsenkirchen
Ref. 65 Hochbau und Liegenschaften
Goldbergstraße 12, 45875 Gelsenkirchen
Tel: 0209-169-4193, Fax: 0209-169-4367
E-Mail: oliver.boeckler@gelsenkirchen.de

PLANUNG DURCH:
IBB / REC
Fortschreibung Planung durch: GE 65/1
Goldbergstraße 12, 45875 Gelsenkirchen
Tel: 0209-169-4882, Fax: 0209-169-4367
E-Mail: alexander.becker@gelsenkirchen.de