


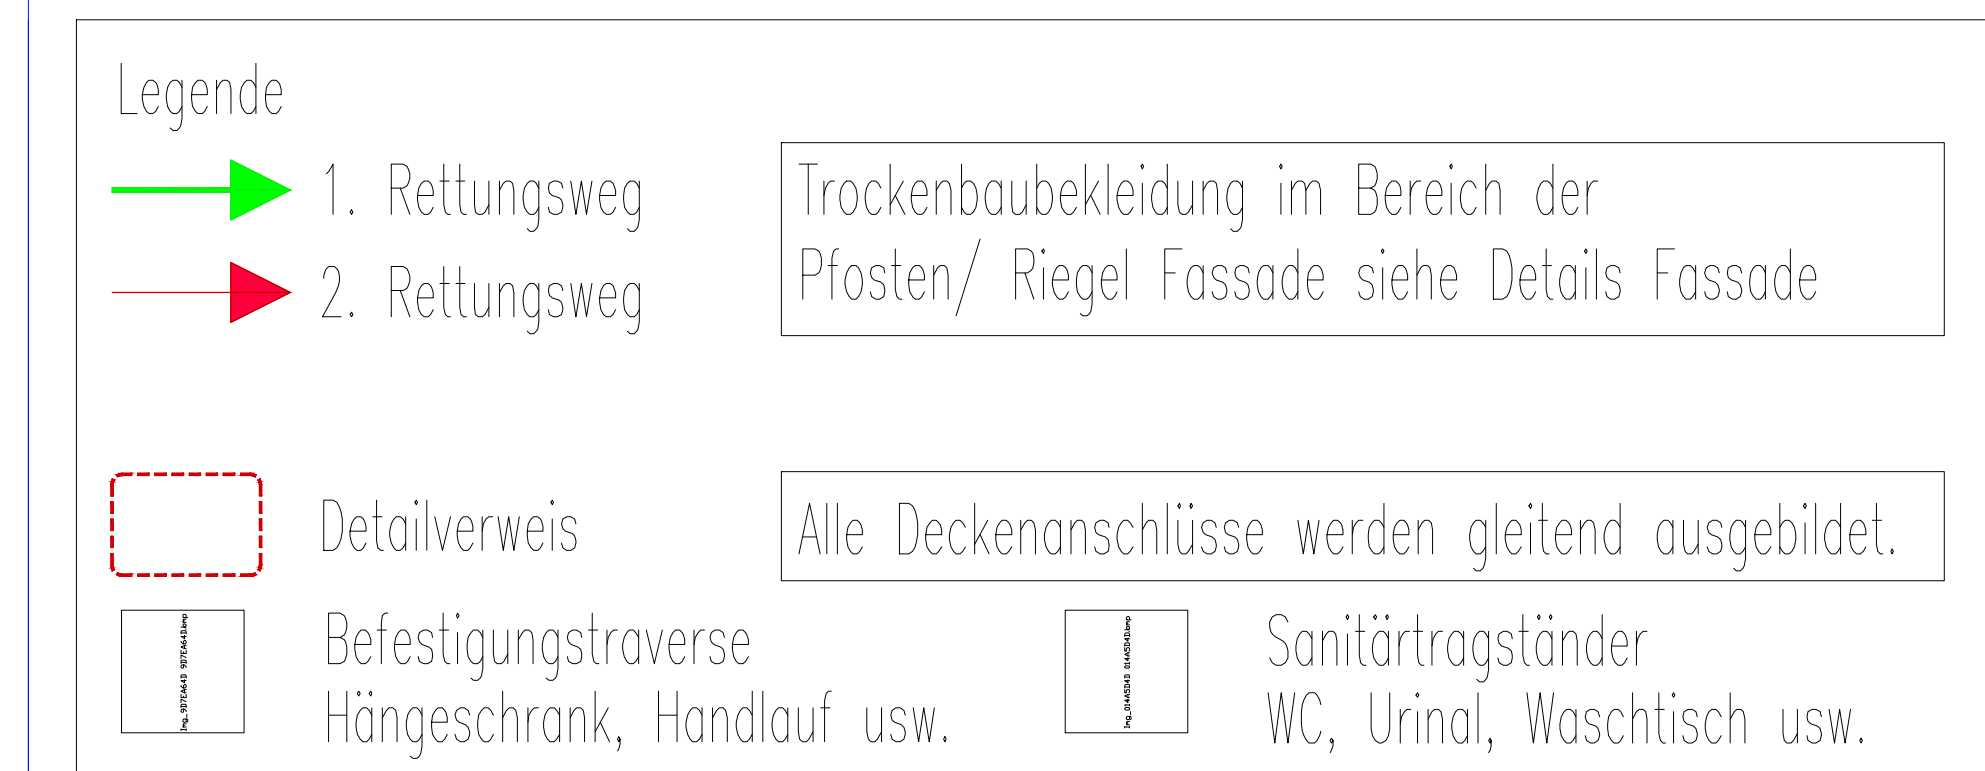

	Standard
	Brandschutz F30 - feuerhemmend
	Brandschutz F90 - feuerbeständig
	Schallschutz $R_w=37\text{dB}$ / $R_w,p=55\text{dB}$
	Schallschutz $R_w=42\text{dB}$ / $R_w,p=55\text{dB}$
	Schallschutz $R_w=47\text{dB}$ / $R_w,p=55\text{dB}$
	Schallschutz $R_w=52\text{dB}$ / $R_w,p=57\text{dB}$
	Feuchtraum Wassereinwirkungsklasse W0-I
	Nassraum Wassereinwirkungsklasse W1-I
	Küche Wassereinwirkungsklasse W3-I

[illegible]

STADT GELSENKIRCHEN
Ref. 65 - Hochbau und Liegenschaften
Golbergstraße 12
45875 Gelsenkirchen

UNTERSCHRIFT		DATUM	
PROJEKT	GGG STEPHANSTRASSE 14, 45886 GELSENKIRCHEN		

FACHLEHRER	
------------	--