


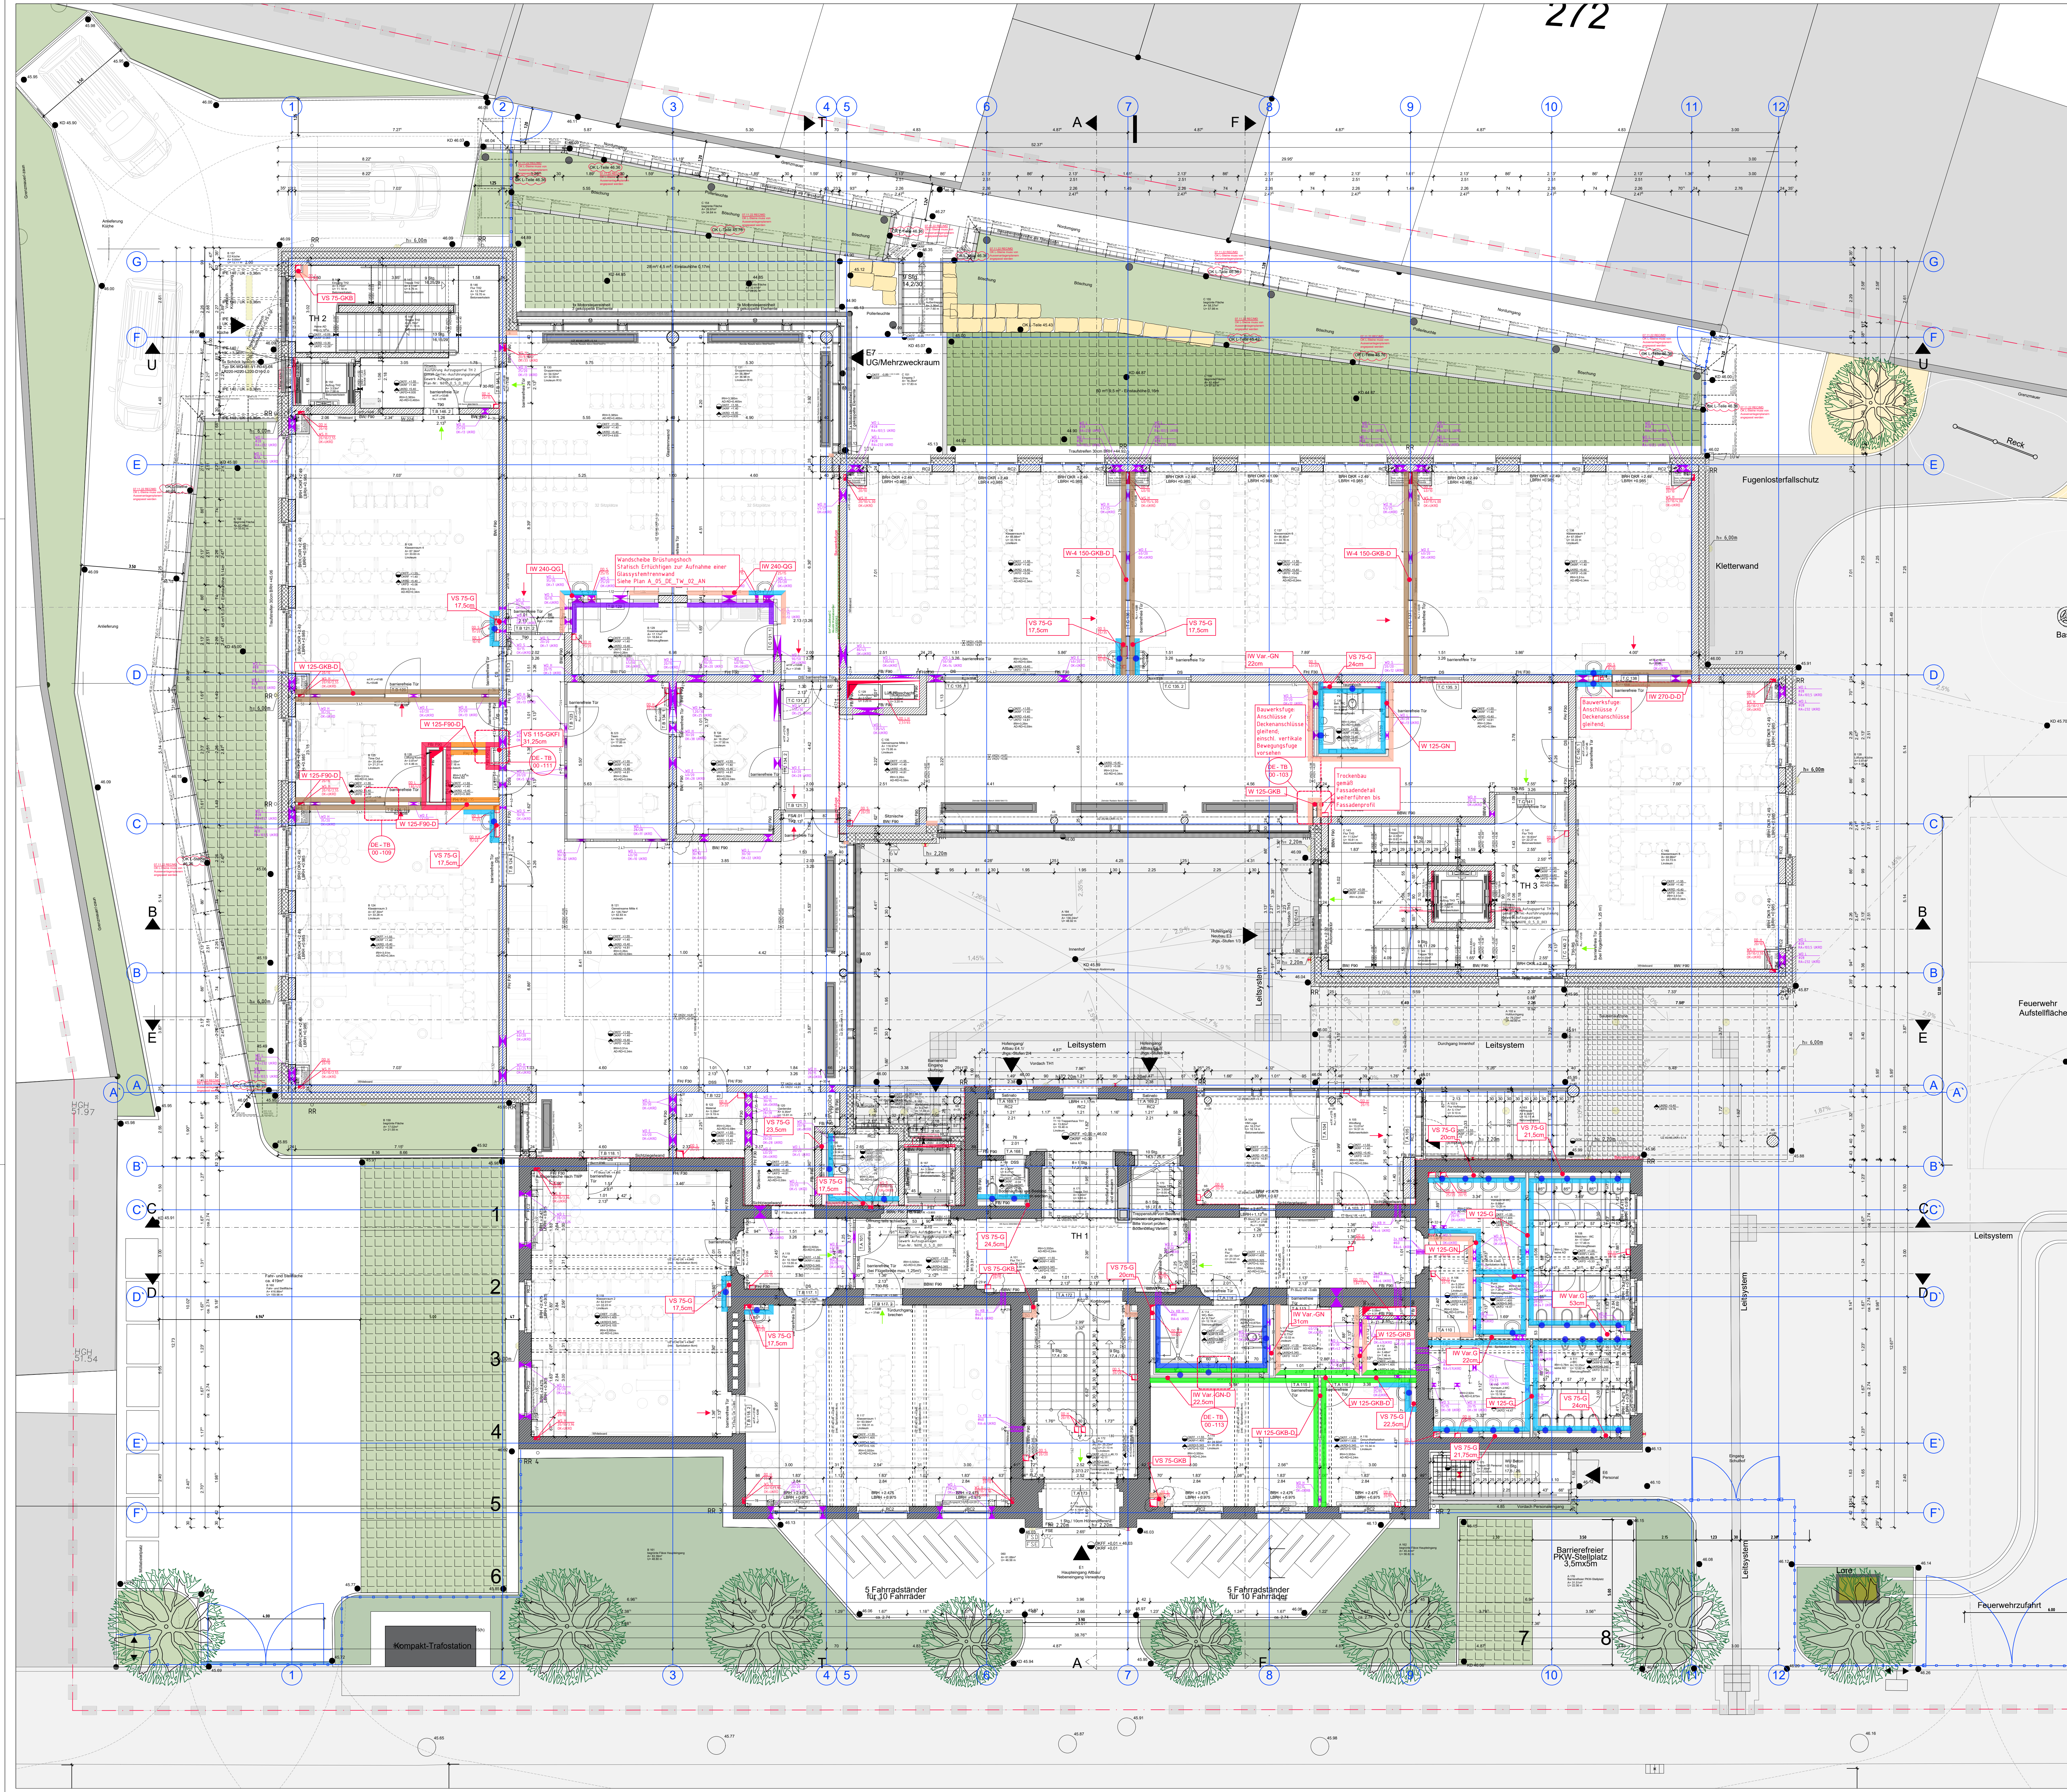

Legende

1. Rettungsweg

2. Rettungsweg

Detailverweis

Befestigungstraverse

Hängeschrank, Handlauf usw.

Trockenbaubekleidung im Bereich der Pfosten/ Riegel Fassade siehe Details Fassade

Alle Deckenanschlüsse werden gleitend ausgebildet.

Sanitärtragständer

WC, Urinal, Waschtisch usw.

Übersicht Trockenbauwände (doppelt beplankt)

-

Standard

Brandschutz F30 - feuerhemmend

Brandschutz F90 - feuerbeständig

Schallschutz R'w=37dB/ Rw,p=55dB

Schallschutz R'w=42dB/ Rw,p=55dB

Schallschutz R'w=47dB/ Rw,p=55dB

Schallschutz R'w=52dB/ Rw,p=57dB

Feuchtraum Wassereinwirkungsklasse W0-I

Nassraum Wassereinwirkungsklasse W1-I

Küche Wassereinwirkungsklasse W3-I

BEI ABWEICHUNGEN DER BRANDSCHUTZANGABEN GILT DAS BRANDSCHUTZGUTACHTEN

DER AUSFÜHRENDE IST VERPFLICHTET, DEN AUFTRAGGEBER AUF ETWAS UNSTIMMIGKEITEN DER AUSFÜHRUNGSUNTERLAGEN HINZUWEISEN. (V08/B, § 3.3)

SÄMTLICHE MASSE SIND VOM UNTERNEHMER EIGENVERANTWORTLICH AM BAU ZU PRÜFEN.

ALLE WERKPLÄNE SIND NUR IN VERBINDUNG MIT DEN GÜLTIGEN SCHAL- UND BEWEHRUNGSPLÄNE DES TRAGWERKSPLANERS, SOWIE DEN DURCHBRUCHSPLÄNE DER FACHINGENIEURE GÜLTIG UND / ODER DEN ERGÄNZENDEN ANGABEN.

Hinweis:

Als Grundlage der von REC Partners GmbH erstellten Pläne, dienen die vom Bauherrn (Stadt Gelsenkirchen - Amt für Hochbau und Liegenschaften) zur Verfügung gestellten Pläne im dwg-Format v. 29.04.2019.


Die REC Partners GmbH übernimmt keine Haftung für etwaige Unstimmigkeiten aus den Grunddaten des Bauherrn!

ERGÄNZUNG WANDCODIERUNG	11.11.22	MND
AKTUALISIERUNG	14.10.22	MD
AKTUALISIERUNG	23.08.22	MD
PLANERSTELLUNG	01.06.22	MD/GK

INDEX	PLANHISTORIE	DATUM	NAM	INDEX	PLANHISTORIE	DATUM	NAM

STADT GELSENKIRCHEN
Ref. 65 - Hochbau und Liegenschaften
Goberstraße 12
45875 Gelsenkirchen

UNTERSCHRIFT
LAGEPLAN
±0.00 = 46,02 m üNN

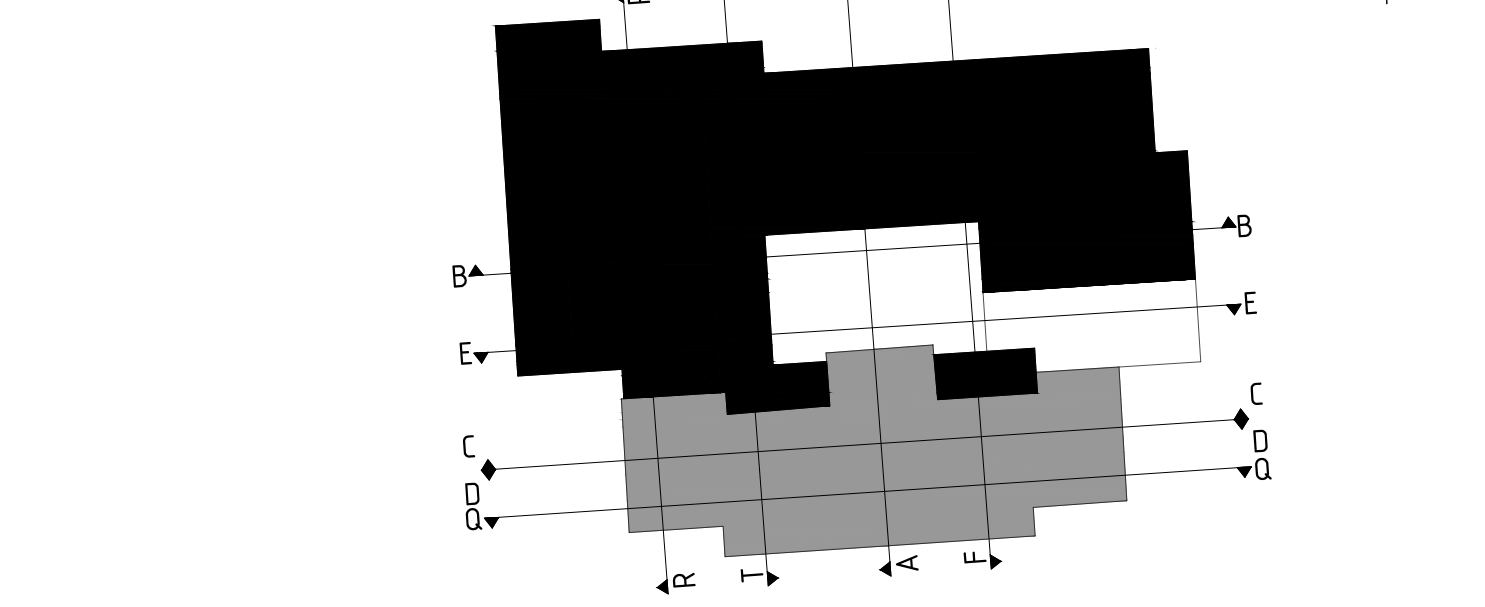

ARCHITEKTEN
REC
Dipl.-Ing. (FH) Architekt Holger Wille
Bockenheimer Landstraße 66
D-60323 Frankfurt am Main
Telefon: 069 348 7702 0
email: holger.wille@r-e-c-eu

UNTERSCHRIFT
PROJEKT
GGS STEPHANSTRASSE 14, 45886 GELSENKIRCHEN

PROJEKTNUMMER: 19IUBR0409	PROJEKTPHASE: 05	BAUTEIL: GESAMT	MASSSTAB: M. 1:75
ZEICHNUNG: ÜBERSICHTSPLAN ERDGESCHOSS	DRAWING: OVERVIEW FLOOR PLAN	REFERENZ: ARCHITEKTUR	REFERENZ: ARCHITEKTUR
PROJEKT: TROCKENBAUWÄNDE	STATUS: AUSFÜHRUNG	REFERENZ: FACHPLANER	REFERENZ: FACHPLANER
ARCHITEKT		REFERENZ: ANDERE	REFERENZ: ANDERE

FACHPLANER
UNTERSCHRIFT
DATUM