


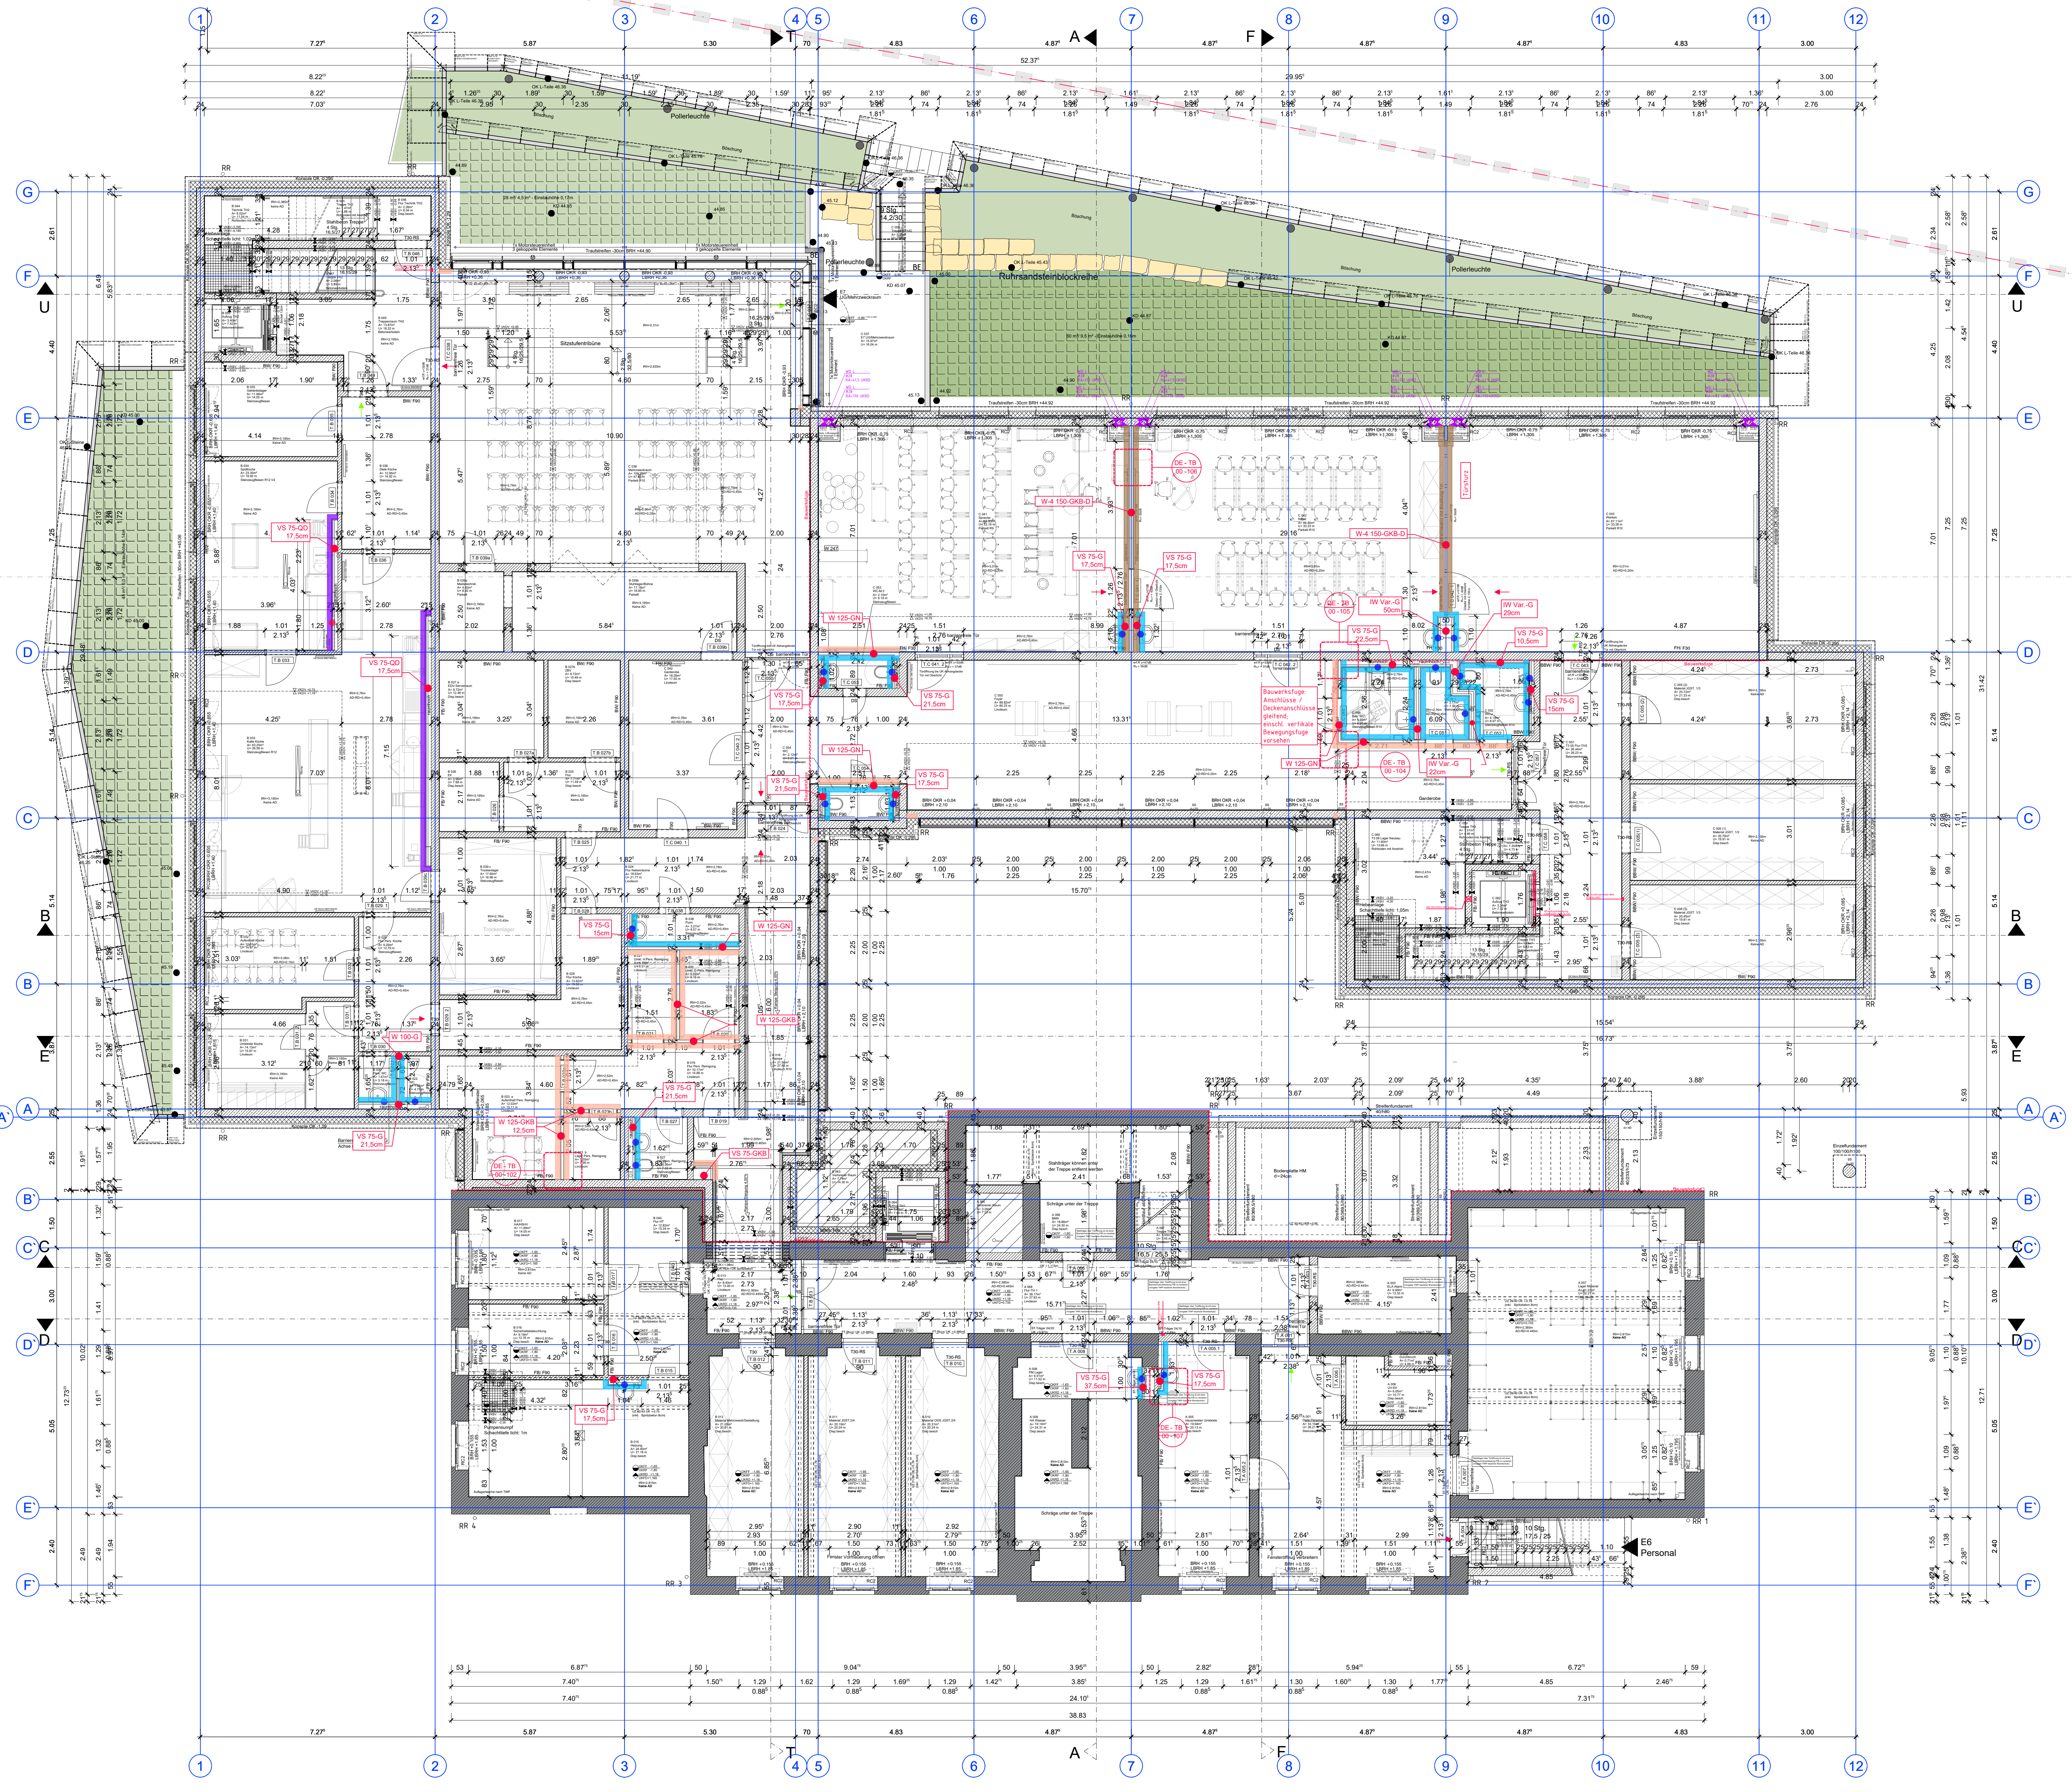

Legende

1. Rettungsweg

2. Rettungsweg

Detailverweis

Befestigungstraverse
Hängeschrank, Handlauf usw.

Trockenbaubekleidung im Bereich der
Posten/ Riegel Fassade siehe Details Fassade

Alle Deckenanschlüsse werden gleitend ausgebildet.

Sanitärtragständer
WC, Urinal, Waschtisch usw.

Übersicht Trockenbauwände (doppelt beplankt)

- Standard
- Brandschutz F30 - feuerhemmend
- Brandschutz F90 - feuerbeständig
- Schallschutz R'w=37dB/ Rw,p=55dB
- Schallschutz R'w=42dB/ Rw,p=55dB
- Schallschutz R'w=47dB/ Rw,p=55dB
- Schallschutz R'w=52dB/ Rw,p=57dB
- Feuchtraum Wassereinwirkungsklasse W0-I
- Nassraum Wassereinwirkungsklasse W1-I
- Küche Wassereinwirkungsklasse W3-I

BEI ABWEICHUNGEN DER BRANDSCHUTZANGABEN GILT DAS BRANDSCHUTZGUTACHTEN

DER AUSFÜHRENDE IST VERPFLICHTET, DEN AUFTRAGGEBER AUF ETWAIGE UNSTIMMKHEITEN DER AUSFÜHRUNGSUNTERLAGEN HINZUWEISEN. (VOB/B, § 3.3)

SÄMTLICHE MASSE SIND VOM UNTERNEHMER EIGENVERANTWORTLICH AM BAU ZU PRÜFEN.

ALLE WERKPLÄNE SIND NUR IN VERBINDUNG MIT DEN GÜLTIGEN SCHAL- UND BEWEHRUNGSPLÄNE DES TRAGWERKSPLANERS, SOWIE DEN DURCHBRUCHSPLÄNE DER FACHINGENIEURE GÜLTIG UND / ODER DEN ERGÄNZENDEN ANGABEN.

Hinweis:

Als Grundlage der von REC Partners GmbH erstellten Pläne, dienen die vom Bauherrn (Stadt Gelsenkirchen - Amt für Hochbau und Liegenschaften) zur Verfügung gestellten Pläne im dwg-Format v. 29.04.2019.

Die REC Partners GmbH übernimmt keine Haftung für etwaige Unstimmigkeiten aus den Grunddaten des Bauherrn!

ERGÄNZUNG WANDCODIERUNG	11.11.22	MND
AKTUALISIERUNG	14.10.22	MD
AKTUALISIERUNG	23.09.22	MD
PLANERSTELLUNG	01.06.22	MD/GK

PLANNUMMER: 19IUBR0409-A-05-UB-TB-UG- | c INDEX

STADT GELSENKIRCHEN
Ref. 65 - Hochbau und Liegenschaften
Göbelerstraße 12
45875 Gelsenkirchen

UNTERSCHRIFT: _____ DATUM: _____

LAGENPLAN: ±0.00 = 46,02 m üNN

ARCHITEKTEN

REC

REC Partners GmbH
Dipl.-Ing. (FH) Architekt Holger Wille
Bockenheimer Landstraße 66
D-60323 Frankfurt am Main
Telefon: 069 348 7702 0
email: holger.wille@r-e-c.eu

UNTERSCHRIFT

DATUM

PROJEKT: **GGS STEPHANSTRASSE 14, 45886 GELSENKIRCHEN**

PROJEKTNUMMER: 19IUBR0409	PROJEKTPHASE: 05	BAUTEIL: GESAMT	MASSSTAB: M. 1:75
ZEICHNUNG: ÜBERSICHTSPLAN UNTERGESCHOSS	BRUNNEN/BOU: ÜBERSICHTSPLAN UNTERGESCHOSS	REFERENZ: ARCHITECTUR	REFERENZ: ARCHITECTUR
PROJEKTANT: TROCKENBAUWÄNDE	PROJEKTANT: TROCKENBAUWÄNDE	REFERENZ: ARCHITECTUR	REFERENZ: ARCHITECTUR
GEWÄR: ARCHITEKT	GEWÄR: ARCHITEKT	REFERENZ: ARCHITECTUR	REFERENZ: ARCHITECTUR
STATUS: AUSFÜHRUNG	STATUS: AUSFÜHRUNG	REFERENZ: ARCHITECTUR	REFERENZ: ARCHITECTUR
FACHPLANER	FACHPLANER	REFERENZ: ARCHITECTUR	REFERENZ: ARCHITECTUR

UNTERSCHRIFT: _____ DATUM: _____