




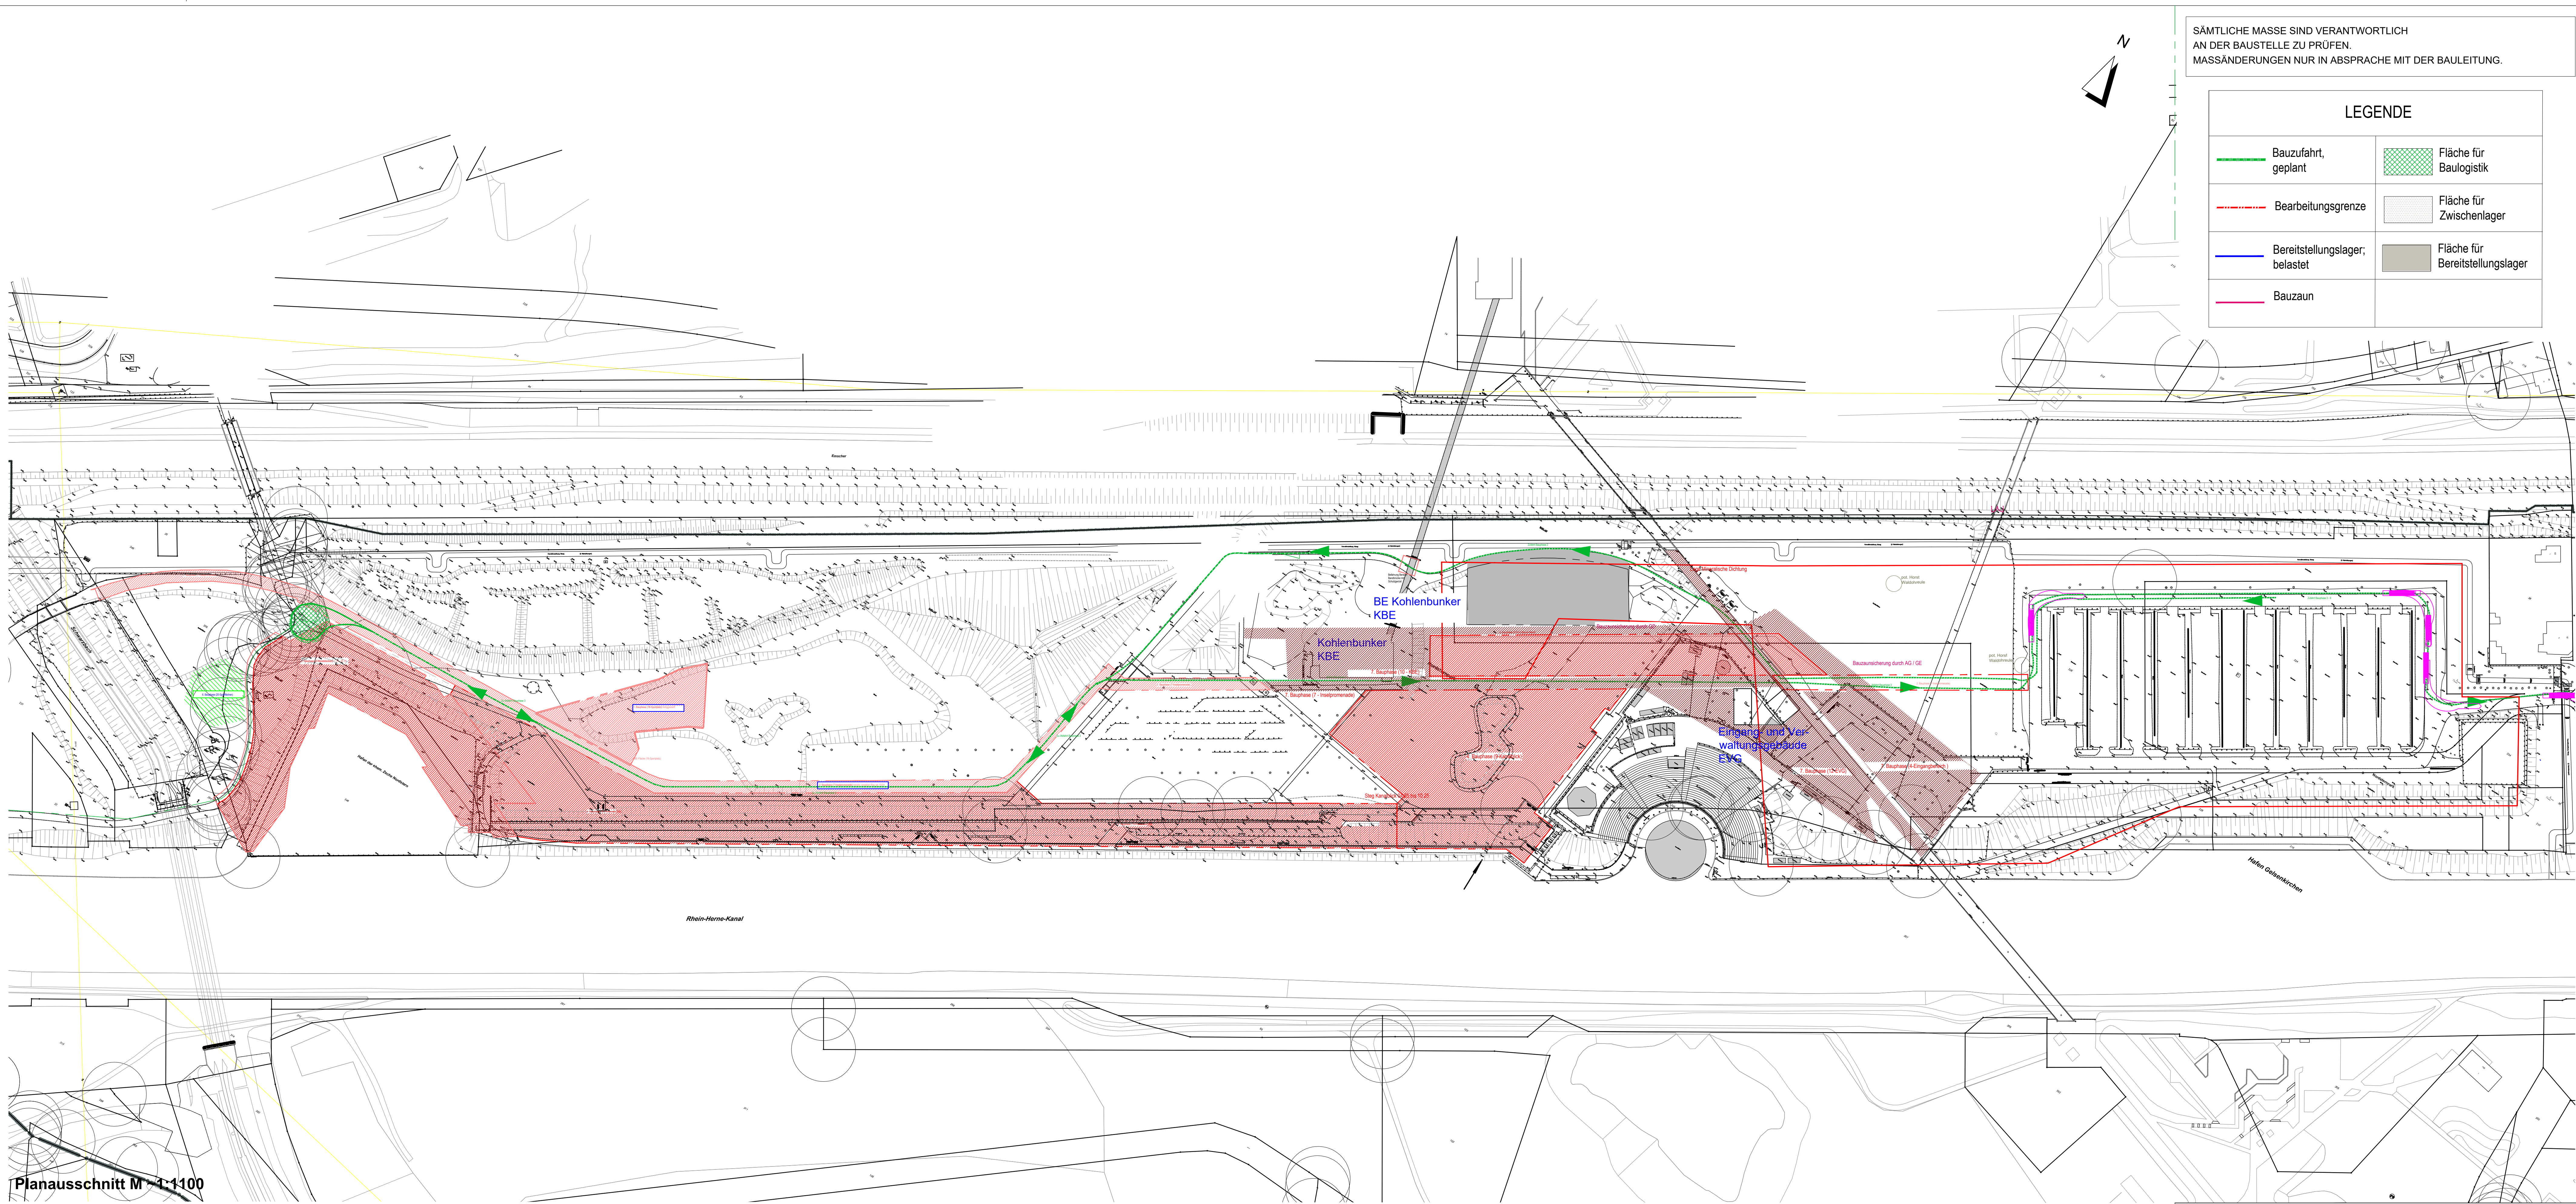

Planausschnitt M 1:1100

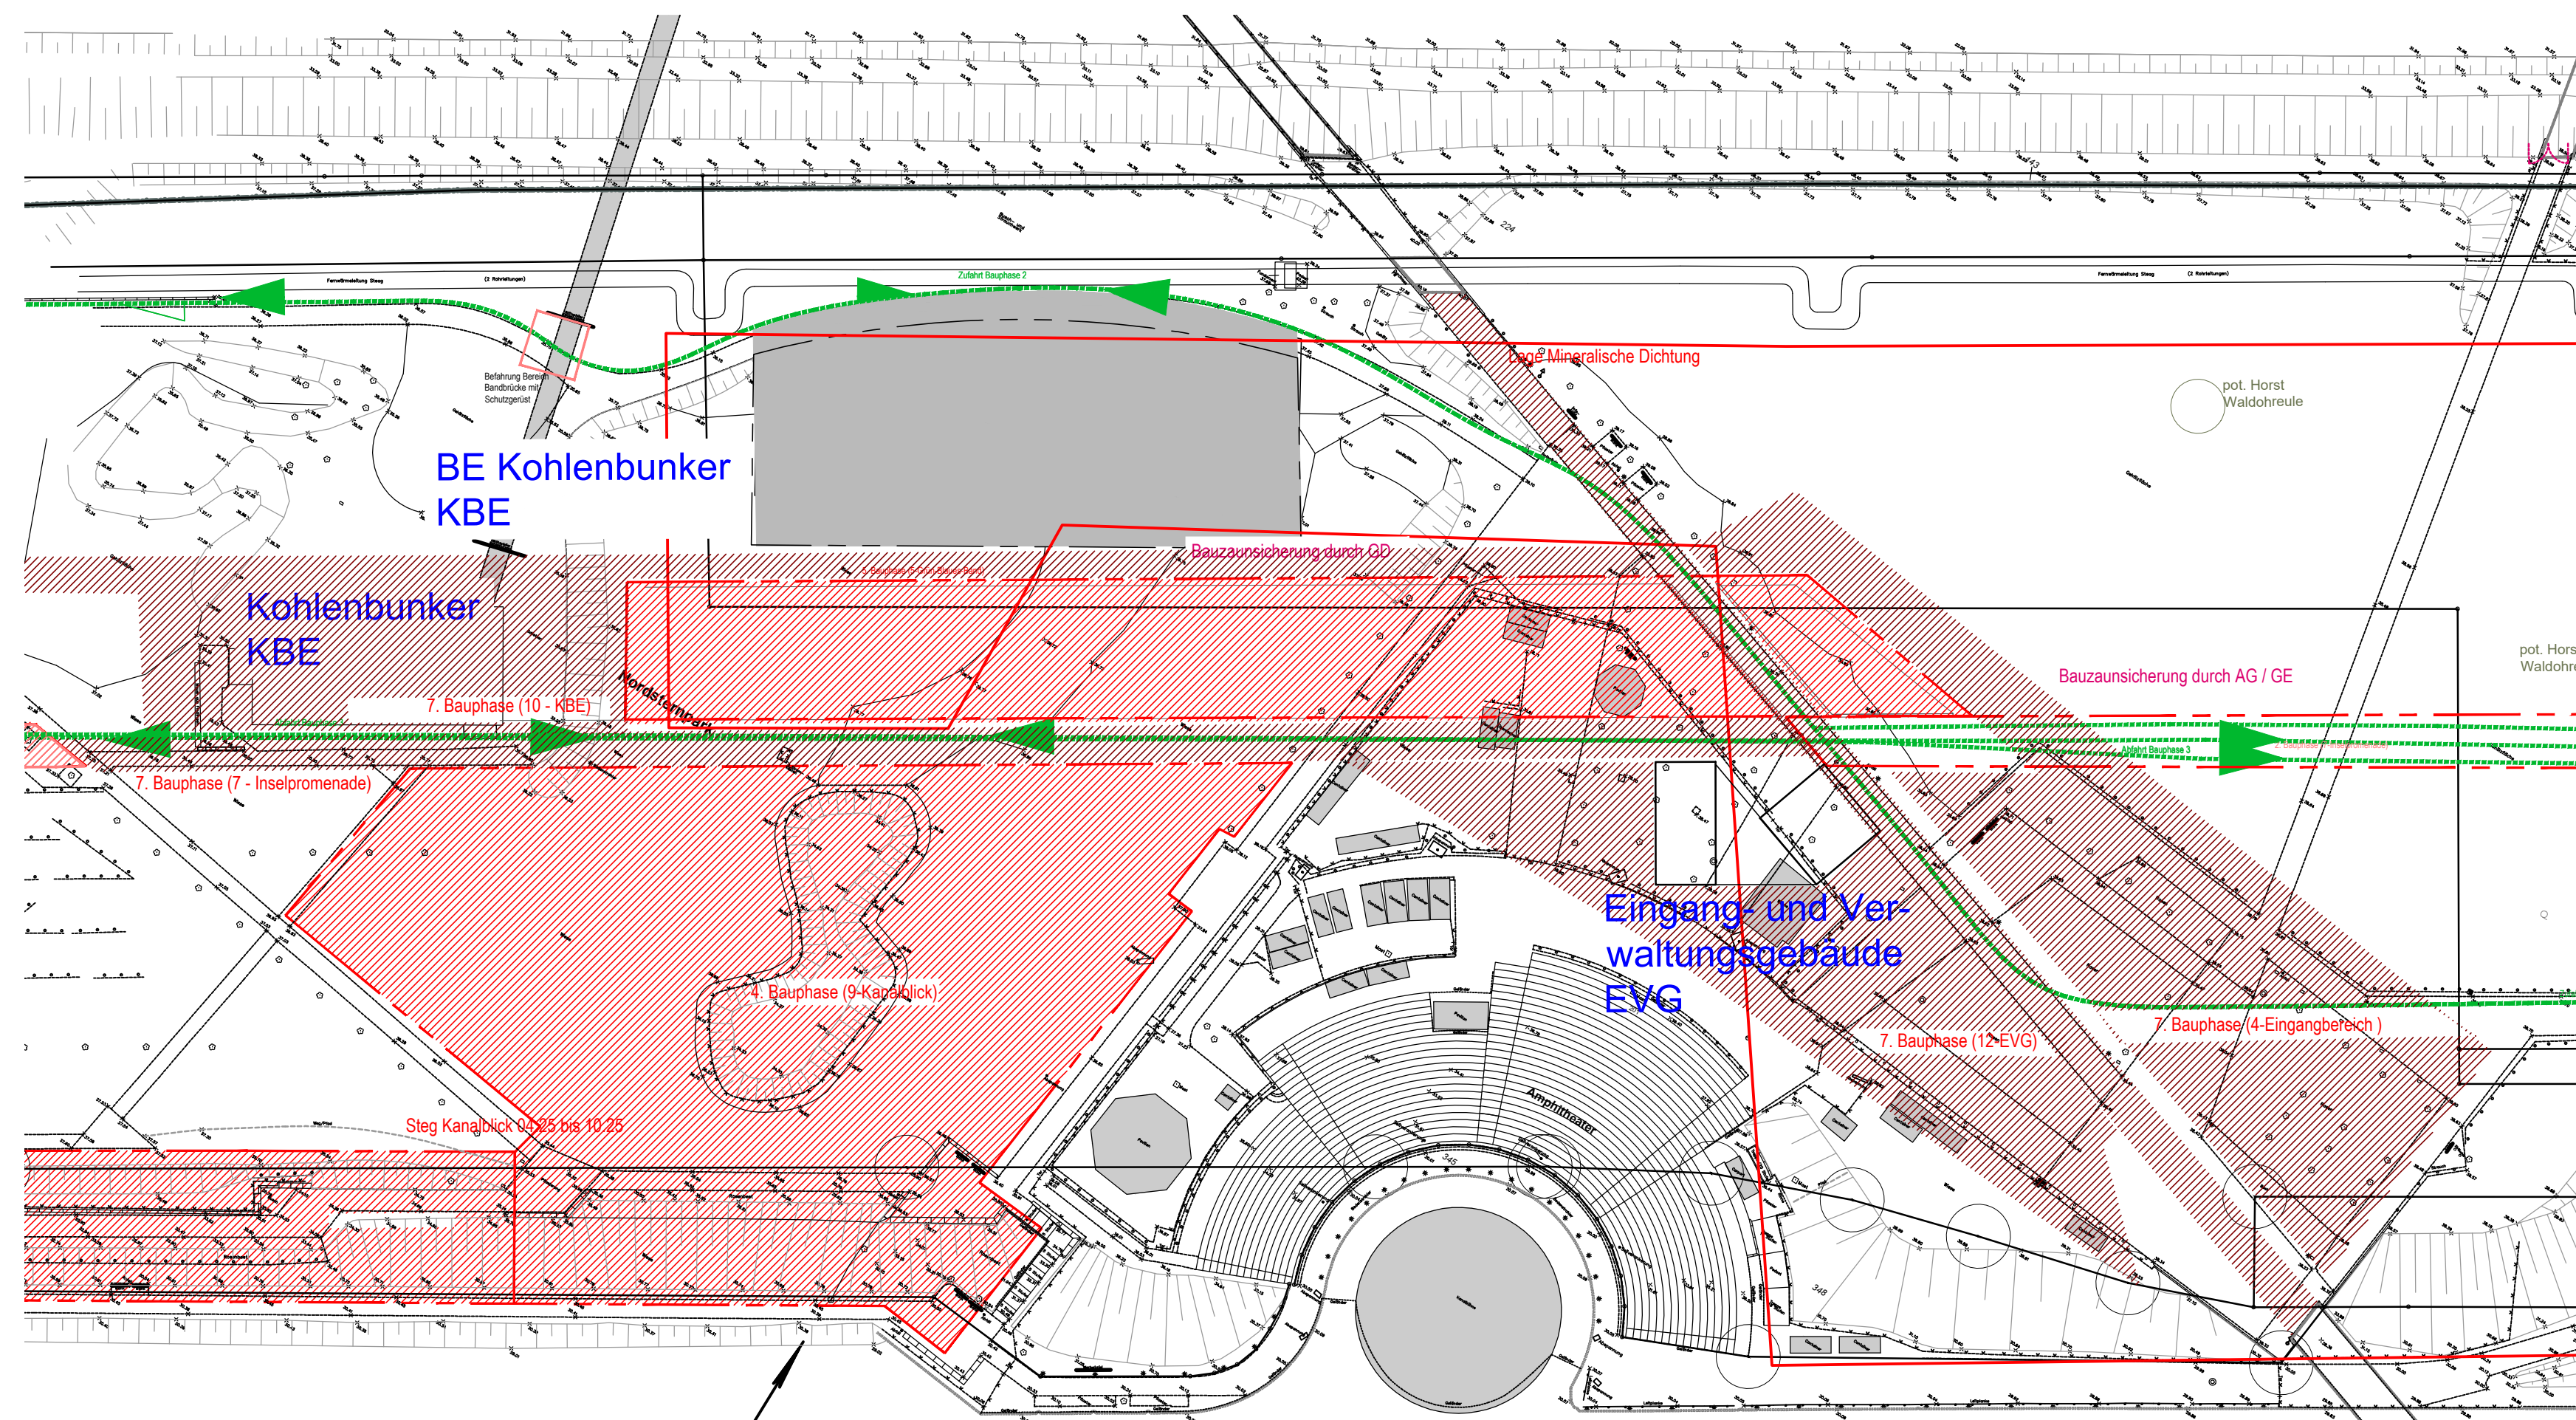

Planausschnitt M 1:500

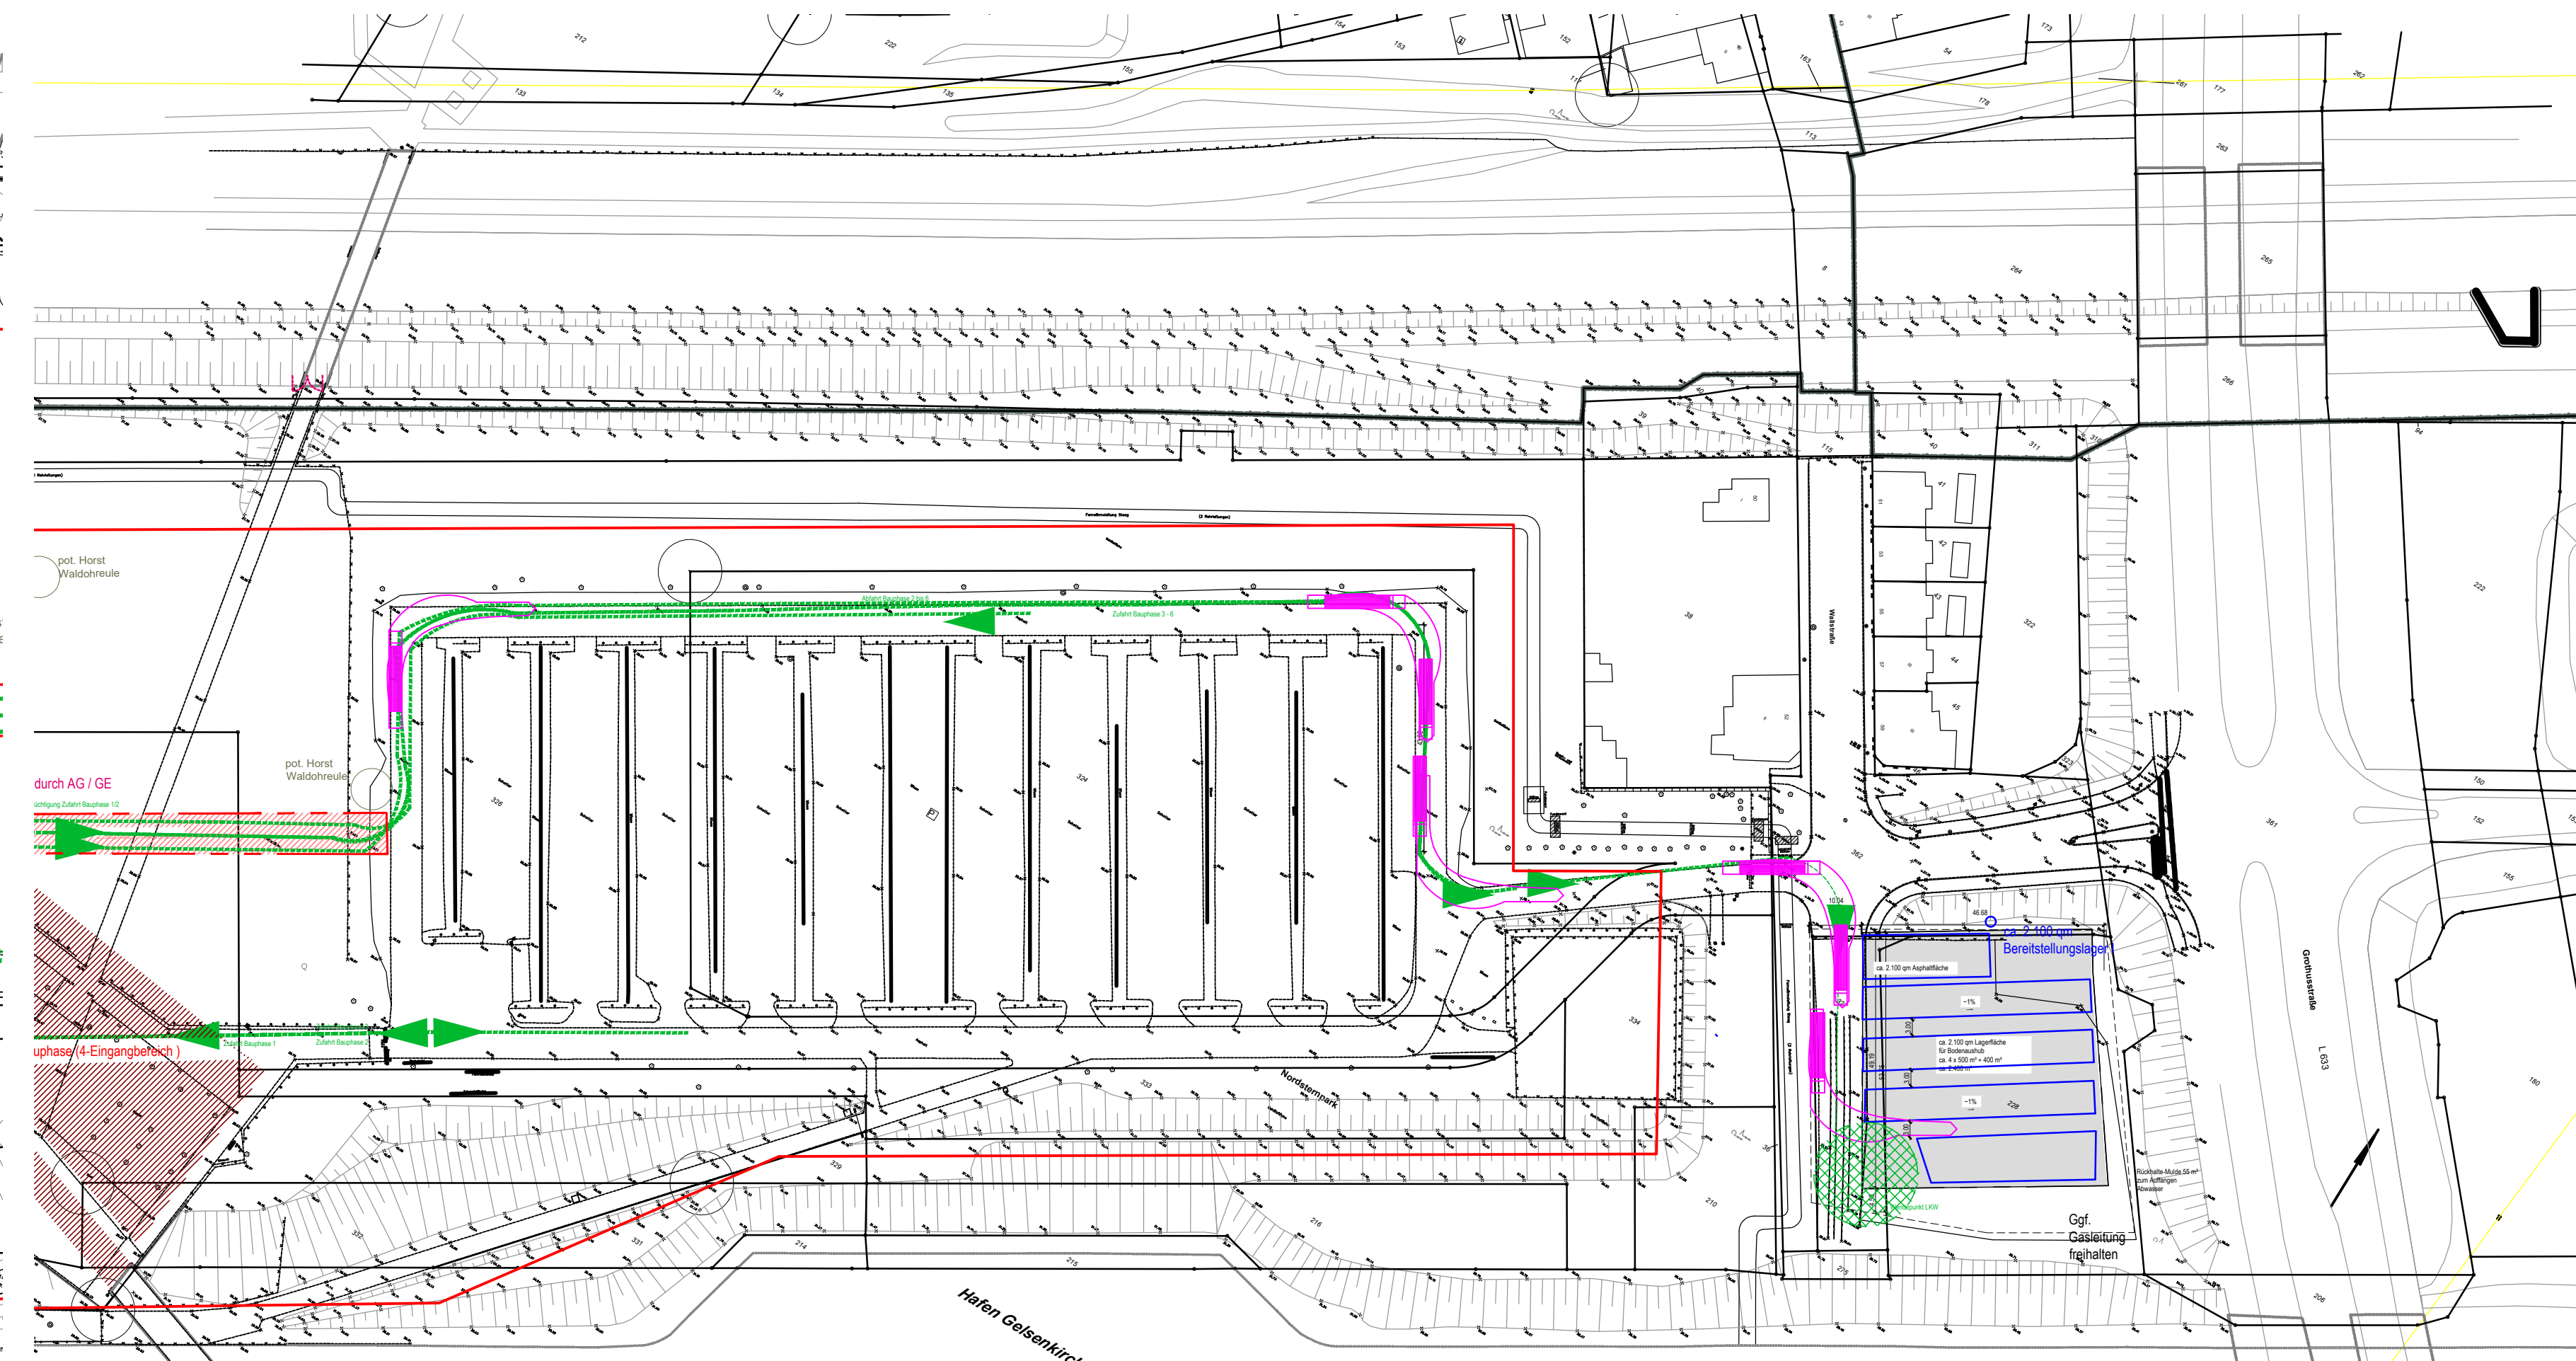

Planausschnitt M 1:1.000 Bodenlager

SÄMTLICHE MASSE SIND VERANTWORTLICH AN DER BAUSTELLE ZU PRÜFEN. MASSÄNDERUNGEN NUR IN ABSPRACHE MIT DER BAULEITUNG.

LEGENDE	
Bauzufahrt, geplant	Fläche für Bauleistik
Bearbeitungsgrenze	Fläche für Zwischenlager
Bereitstellungslager, belastet	Fläche für Bereitstellungslager
Bauzaun	

Index	Datum	Art der Veränderung / Ergänzung	gez.
1	10.03.2024	Ergänzung Lagerflächen	sw
2	12.03.2024	Einteilung Lagerplatz	JN
3	11.07.2024	Prüfung zusätzlicher Lagerplatz	JN
4	23.07.2024	Textliche Ergänzungen; Verfügbarkeit	JN
5	22.08.2024	Bereitstellungslager KBE; Bauzaunsicherungen GD; Campingfläche	JN
6	29.09.2024	Fläche GB-Band 5-Bauphase	JN
7	27.05.2025	Fläche 7-Bauphase	JN
8	19.02.2026	Aktualisierungen, Entfernen Reifenwaschanlage	JN

BAUVORHABEN: IGA2027 Zukunftsgarten Gelsenkirchen	
BAUHERR*IN: Stadt Gelsenkirchen Stabsstelle IGA 2027 Rottmannslepp 5 45894 Gelsenkirchen Tel.: 0209 / 169-5364 Fax: 0209 / 169-3530	
VERFASSER: GM013 Landschaftsarchitektur Schröckstraße 9 12047 Berlin Tel.: 030 60977543 e-mail: landschaft@gm013.la	
BAULEITUNG FÜR GM013: L 02 - Landschaftsarchitektur Sven Witte, Dipl. Ing., Landschaftsarchitekt AKNW Von-Wiese-Strasse 12 48143 Münster Tel.: (0251) 20 888 327 Fax: (0251) 20 888 328 e-mail: info@L-02.de www.L-02.de	
PLANNHALT: Bauphasenplan mit Zufahrten 7. Bauphase	
Plannummer: IGA 241031_FAP GM013 8.8	gezeichnet: sw / JN
Projekt: IGA27	Datum: 29.09.2024
Maßstab: ~1 : 1.100	Unterschrift: