

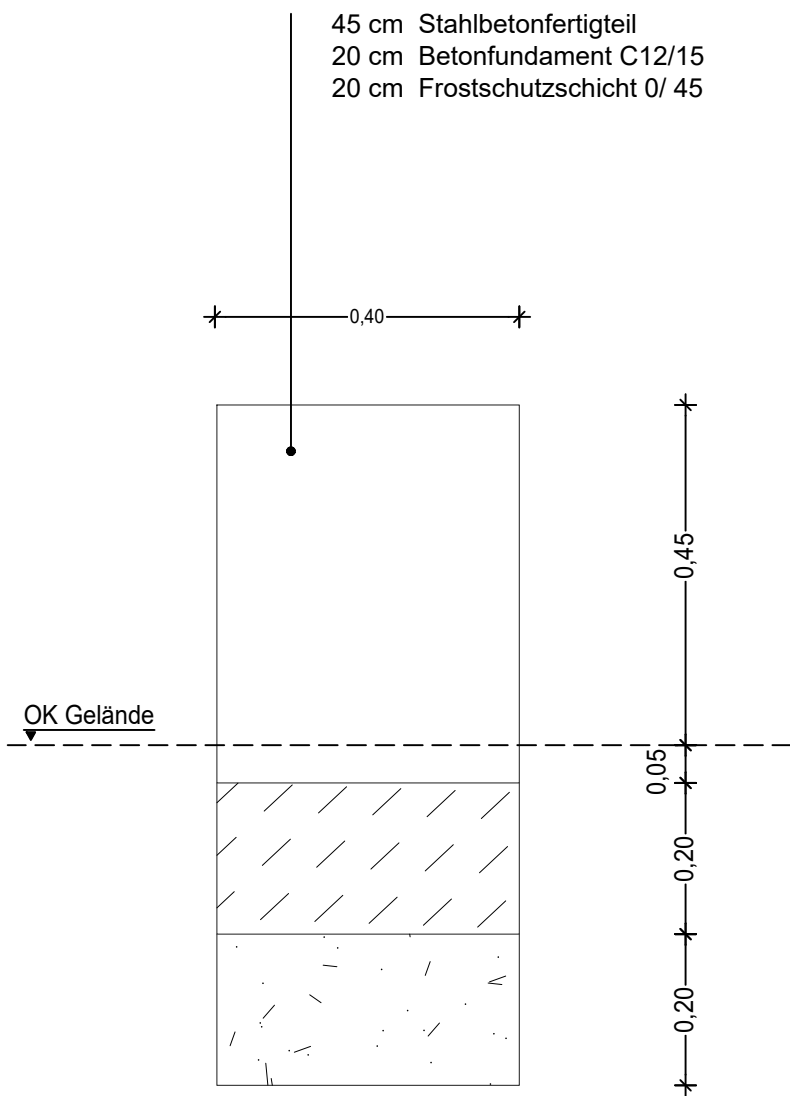


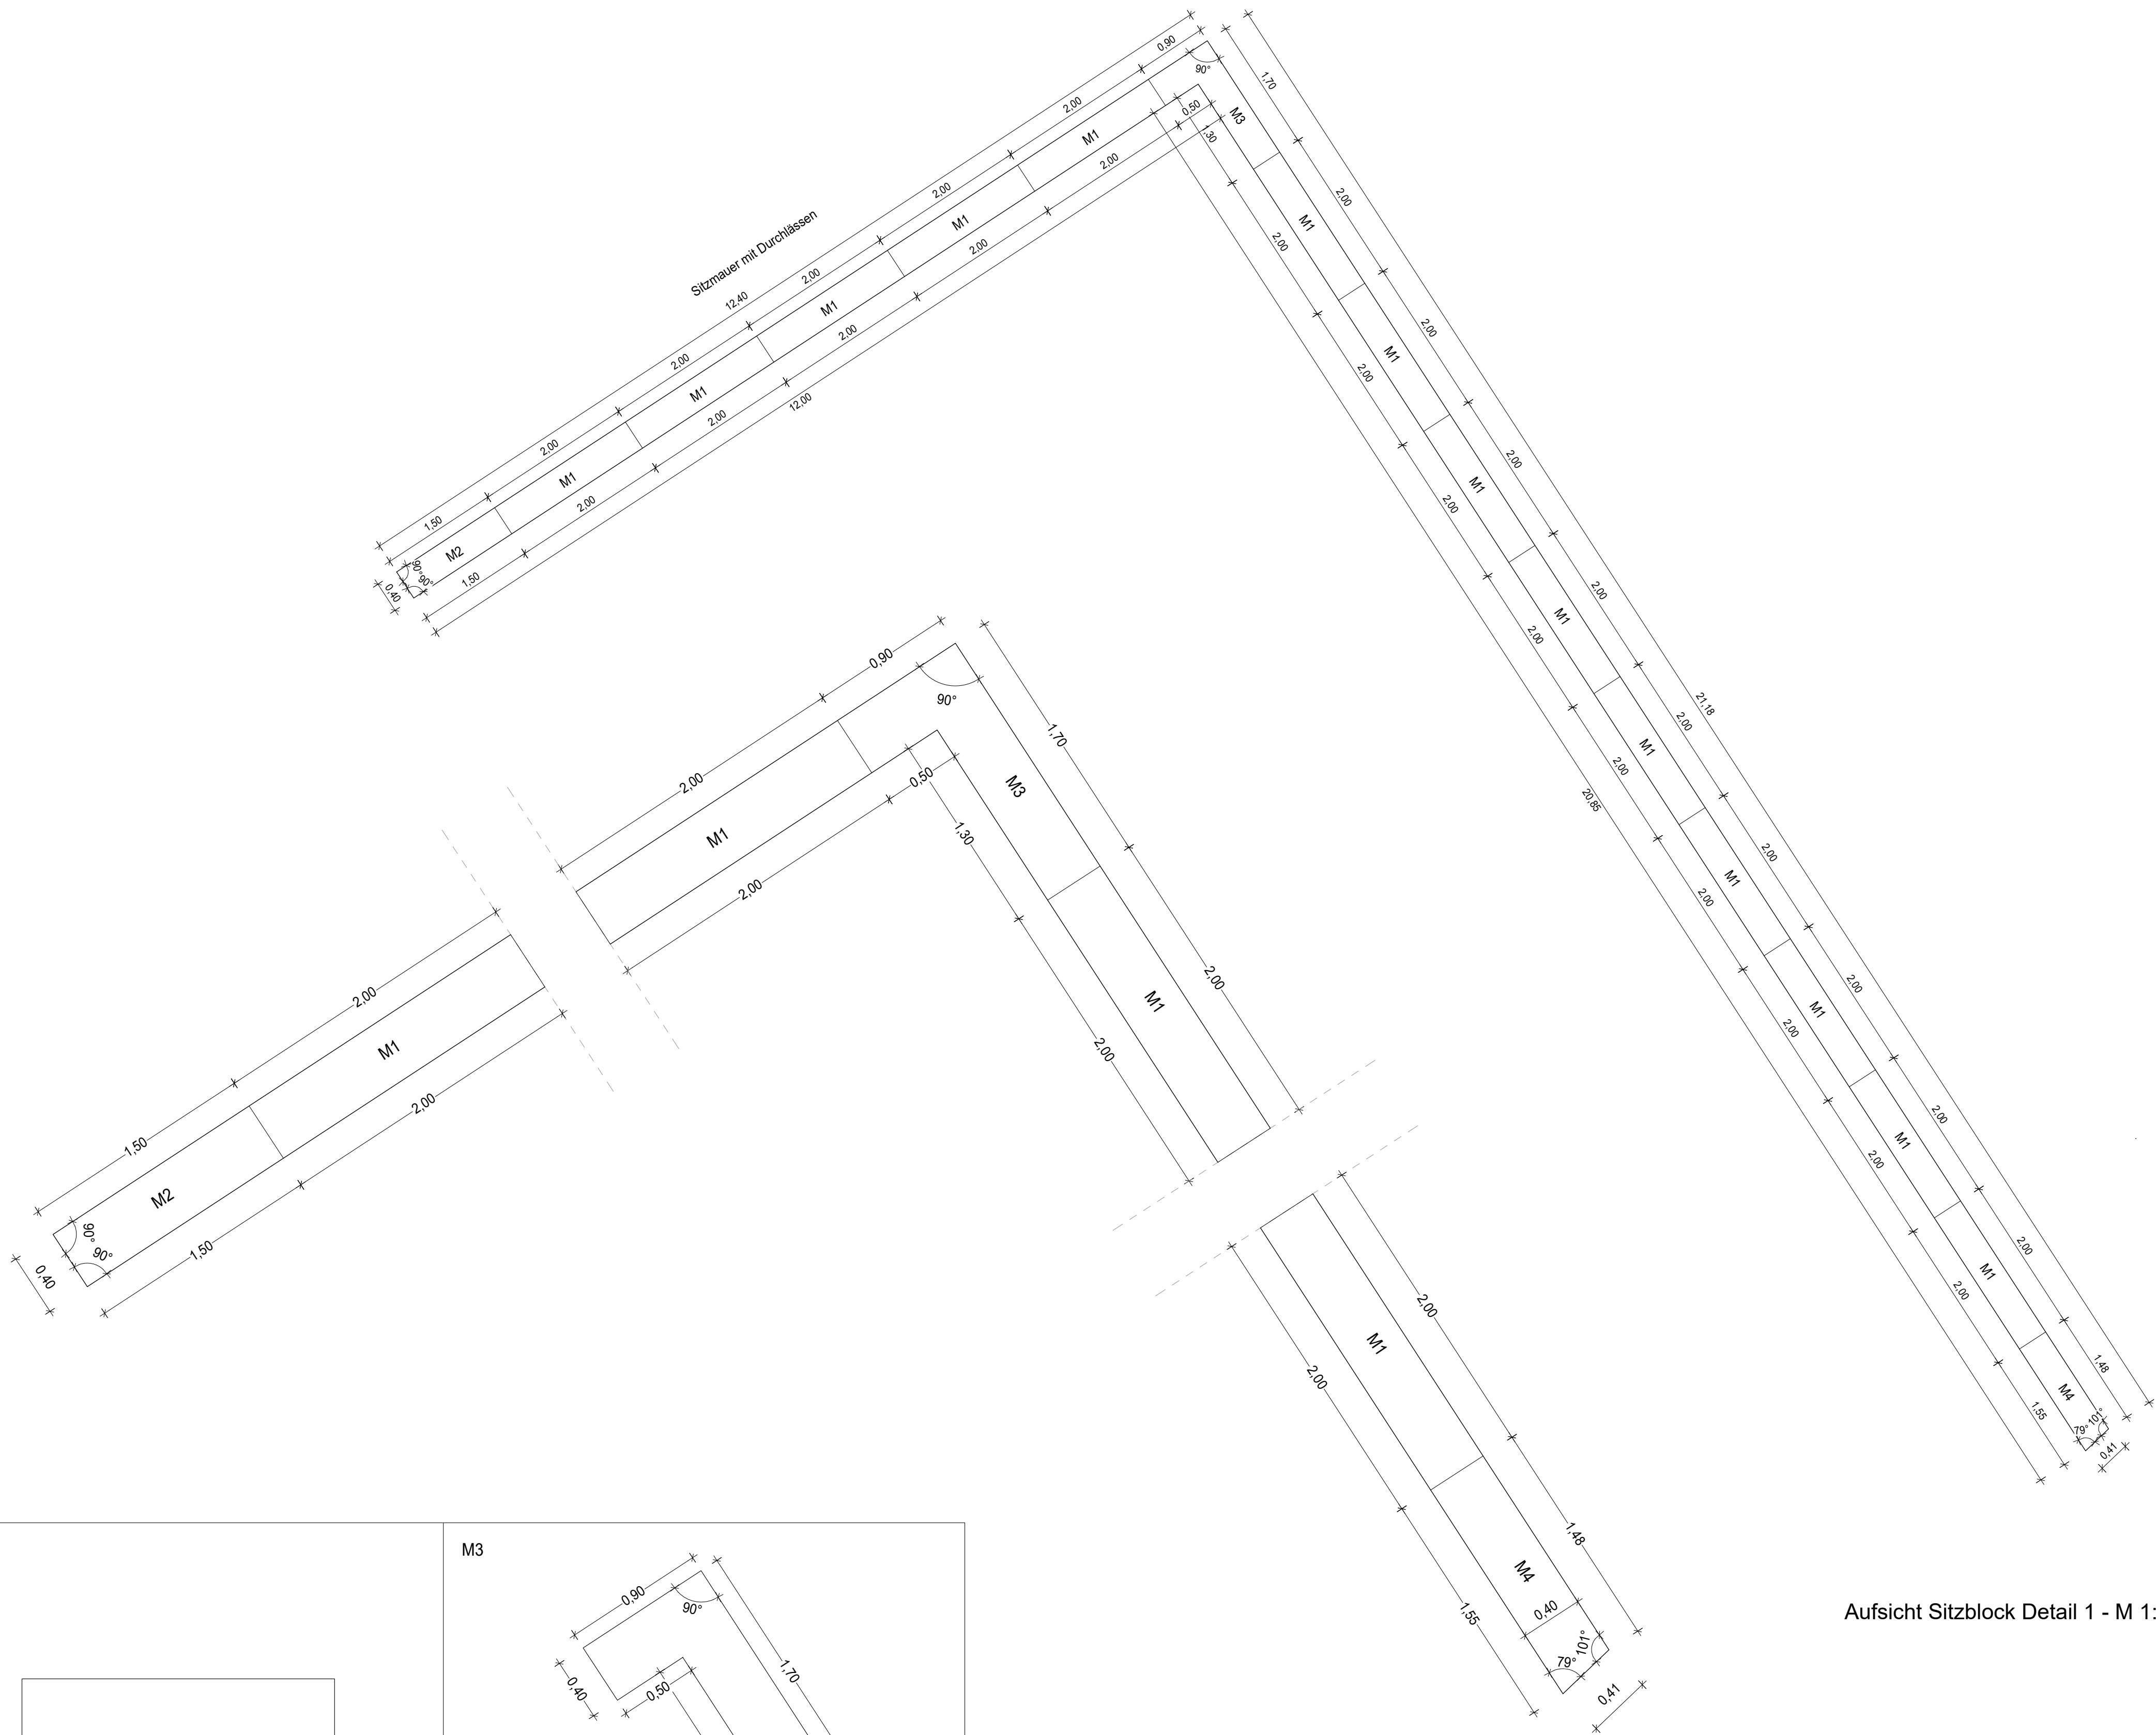

Schnitt Sitzblock - M 1:10

Aufsicht Sitzblock Detail 1 - M 1:50

Aufsicht Sitzblock Detail 1 - M 1:25

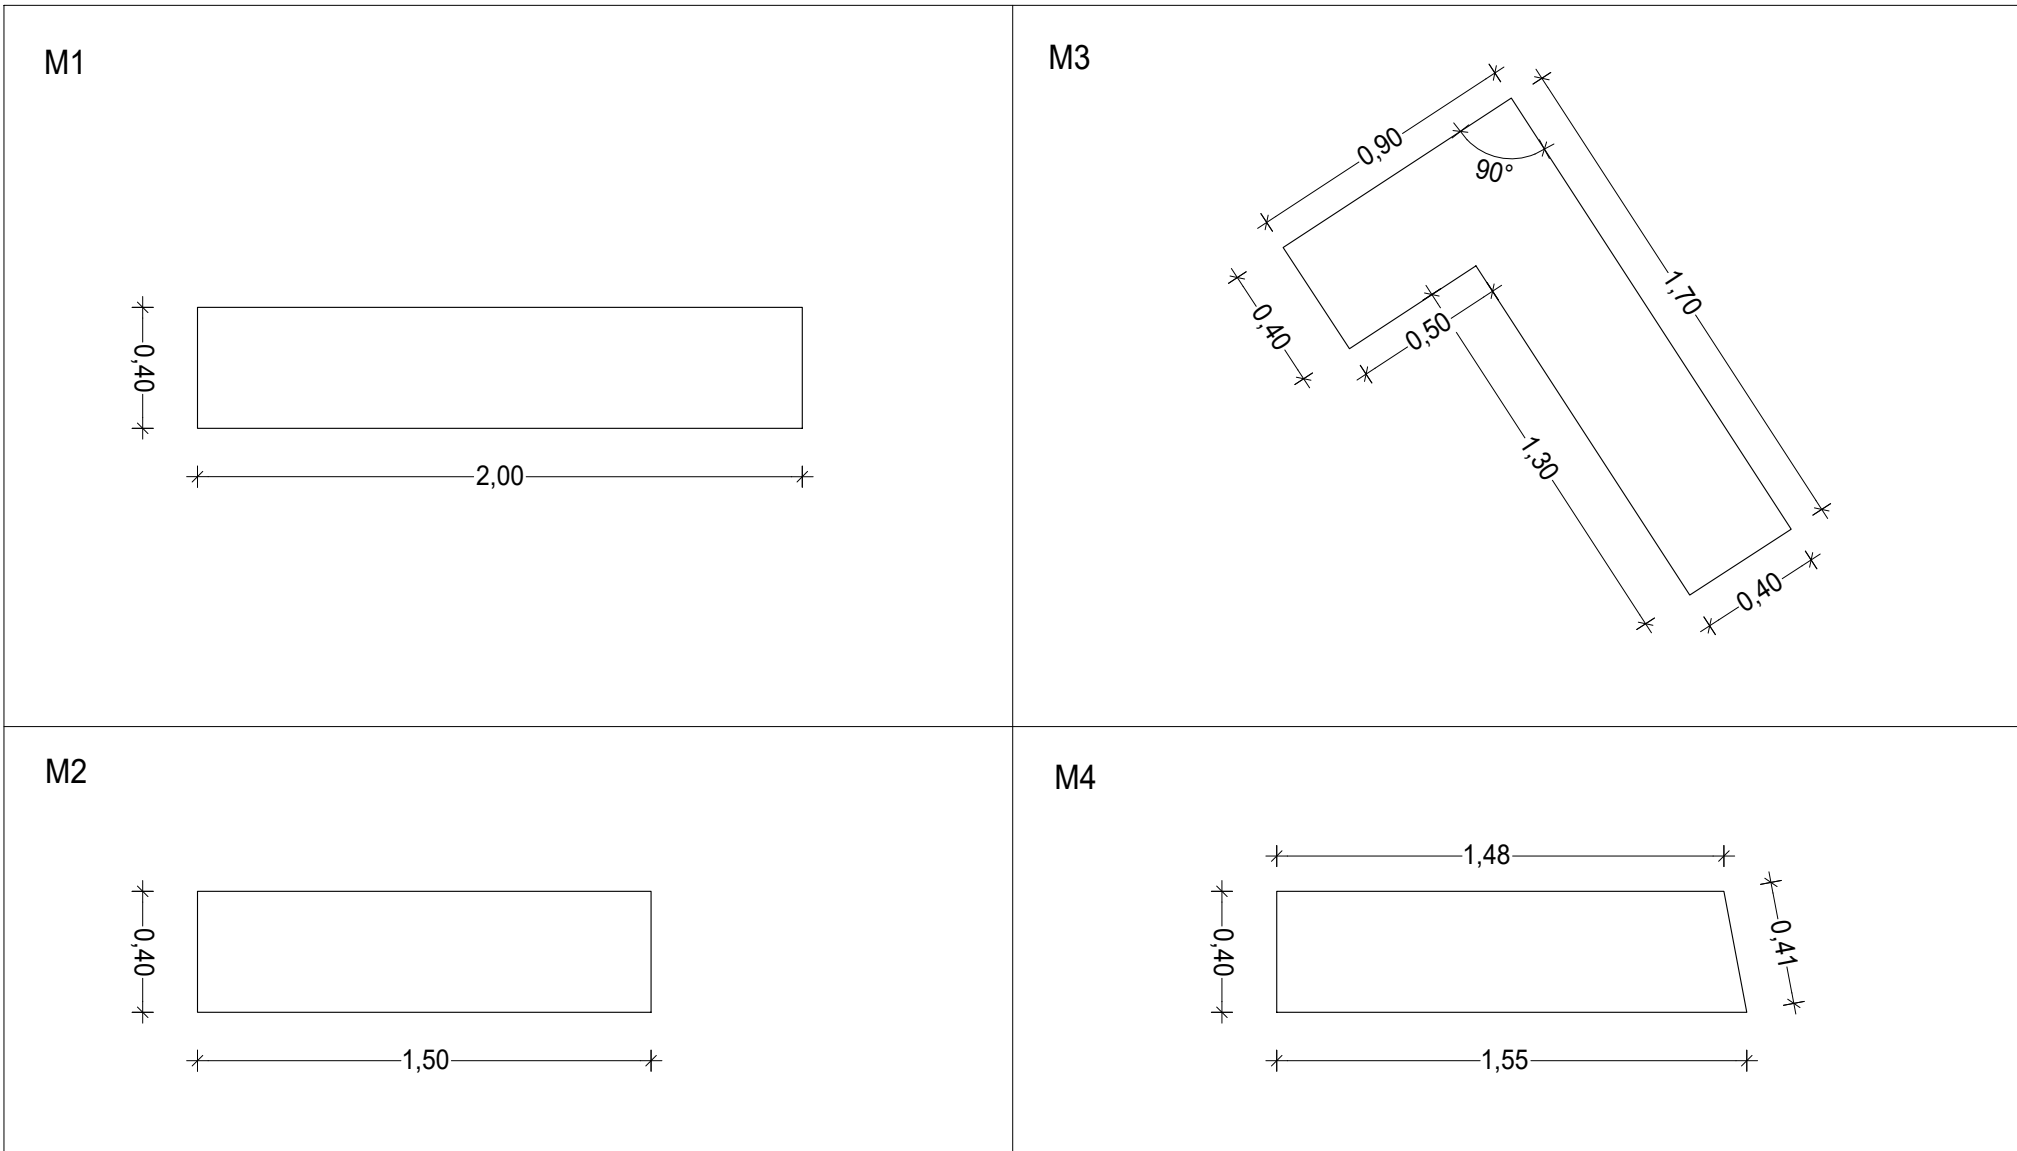

Detail Element M1, M2, M3, M4 - M 1:25

- M1 2.00m x 0.40m - 14Stk.
- M2 1.50m x 0.40m - 1Stk.
- M3 0.90 x 1.70 x 1.30 x 0.50 x 0.40 - 1Stk.
- M4 1.48 x 1.55 x 0.40 - 1Stk.

BAUHERR		Stadt Gelsenkirchen Stabsstelle IGA 2027 Rottmannsieve 5, 45894 Gelsenkirchen Telefon: 0209 / 169-5364 Fax: 0209/169-3530	
BAUVORHABEN		Zukunftsgarten Gelsenkirchen Nur gültig in Verbindung mit der Ausschreibung	
LEISTUNGSPHASE		LPH5 Ausführung	
PLANINHALT		Detail Sitzblock Beton 1	
VERFASSER		MASSTAB	PLANFORMAT
GM013 Landschaftsarchitektur		1:50/25/10	841 x 594
Leuschnerdamm 13 / 10999 Berlin 030 60977543 landschaft@gm013.la		DATUM	GEZEICHNET
		09.07.2026	jn/eh/jy/kl
		PLANNUMMER IGA_250402_FAP_GM013_5_DE_04_01_03_ZF	
		DATEI 250402 IGA Eingang Detail .dwg	
BAULEITUNG		PLANGRUNDLAGE	
L 02 Landschaftsarchitektur		Der Plan wurde erstellt auf der Grundlage der Vermessergelände, Stand 17.07.2020.	
Von-Vincke-Straße 12 / 48143 Münster 0251 20888327 0151 55649495 info@L-02.de			
03	09.07.2026	Mauer kürzen	kl
02	11.05.2026	Anpassung Winkelbemaßung	kl
01	01.12.2025	Änderung Winkelbemaßung	eh
Index	Datum	Änderung, Status	gez.