



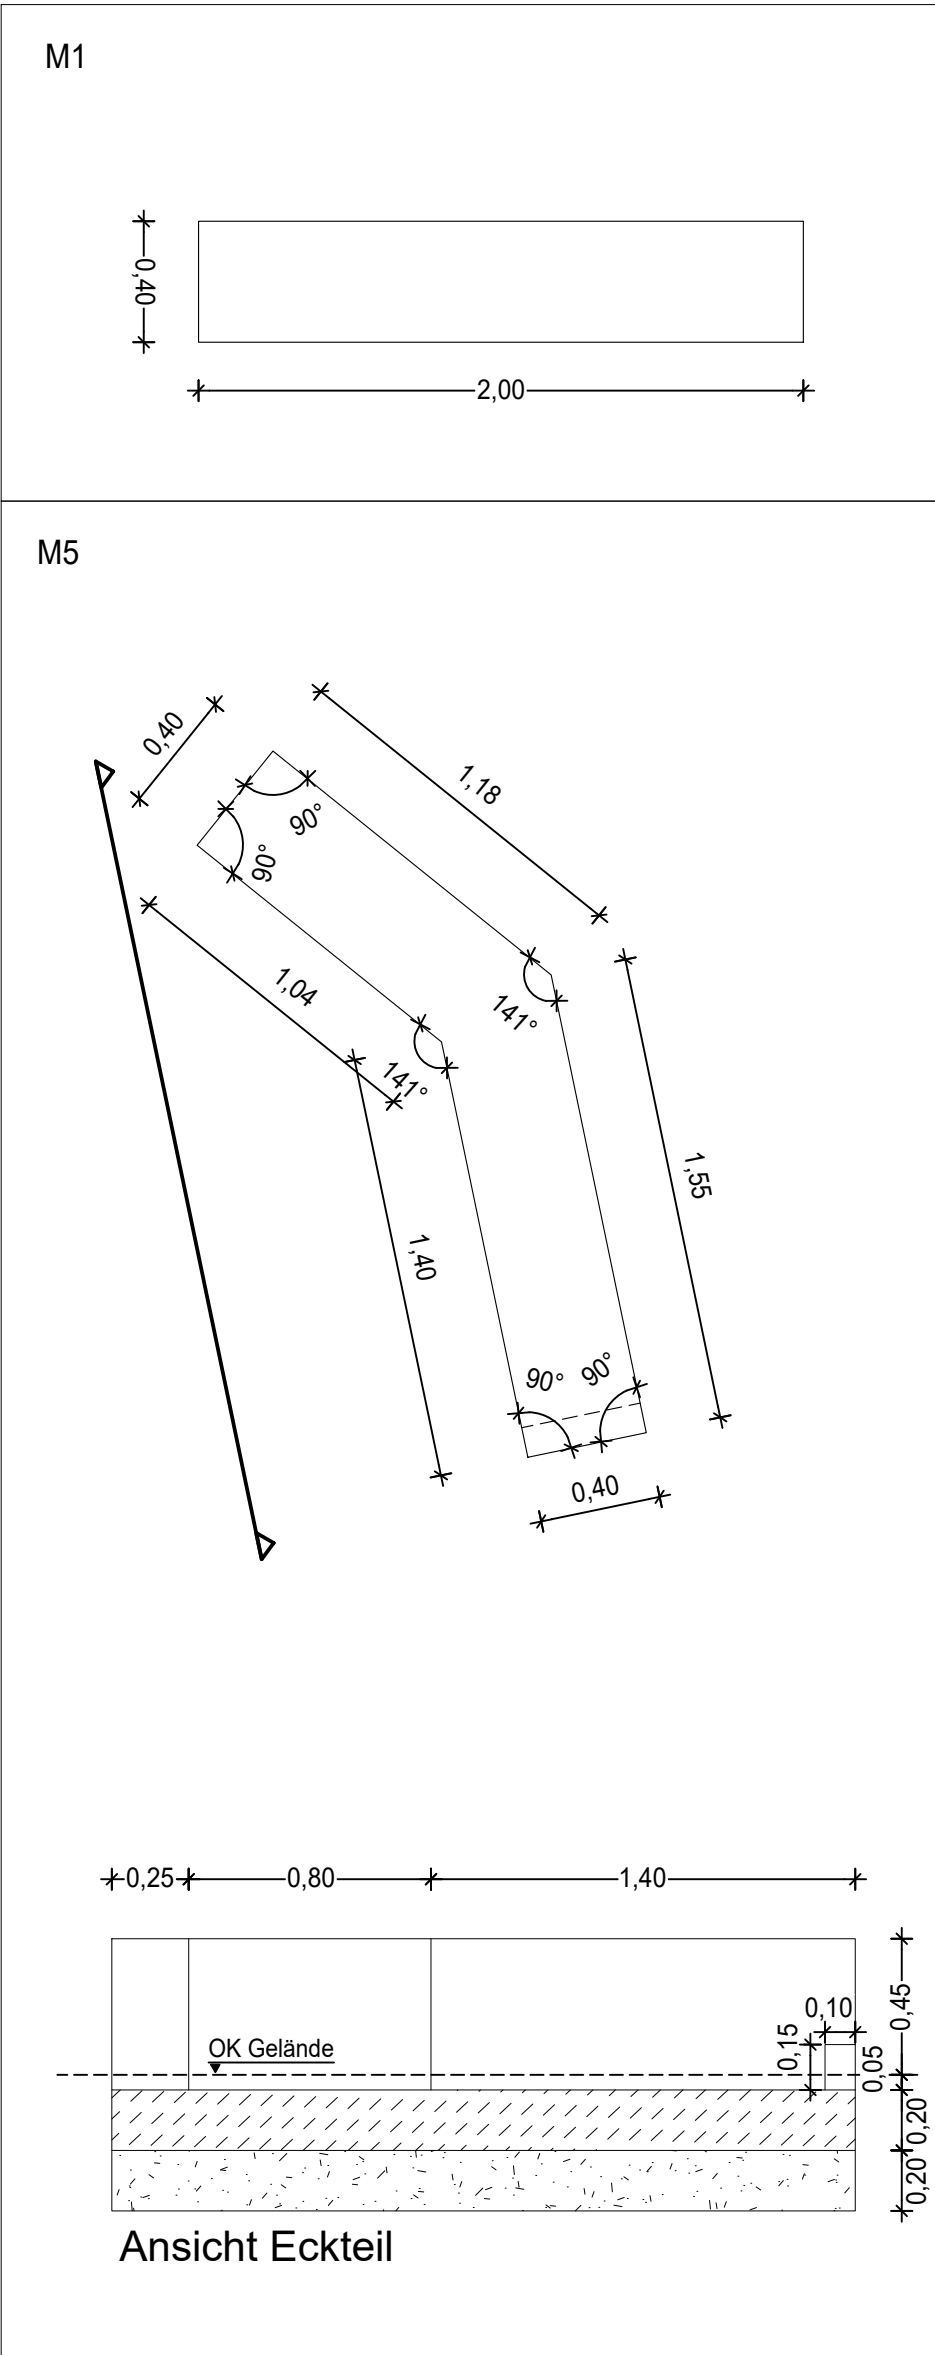

Detail Element - M 1:25

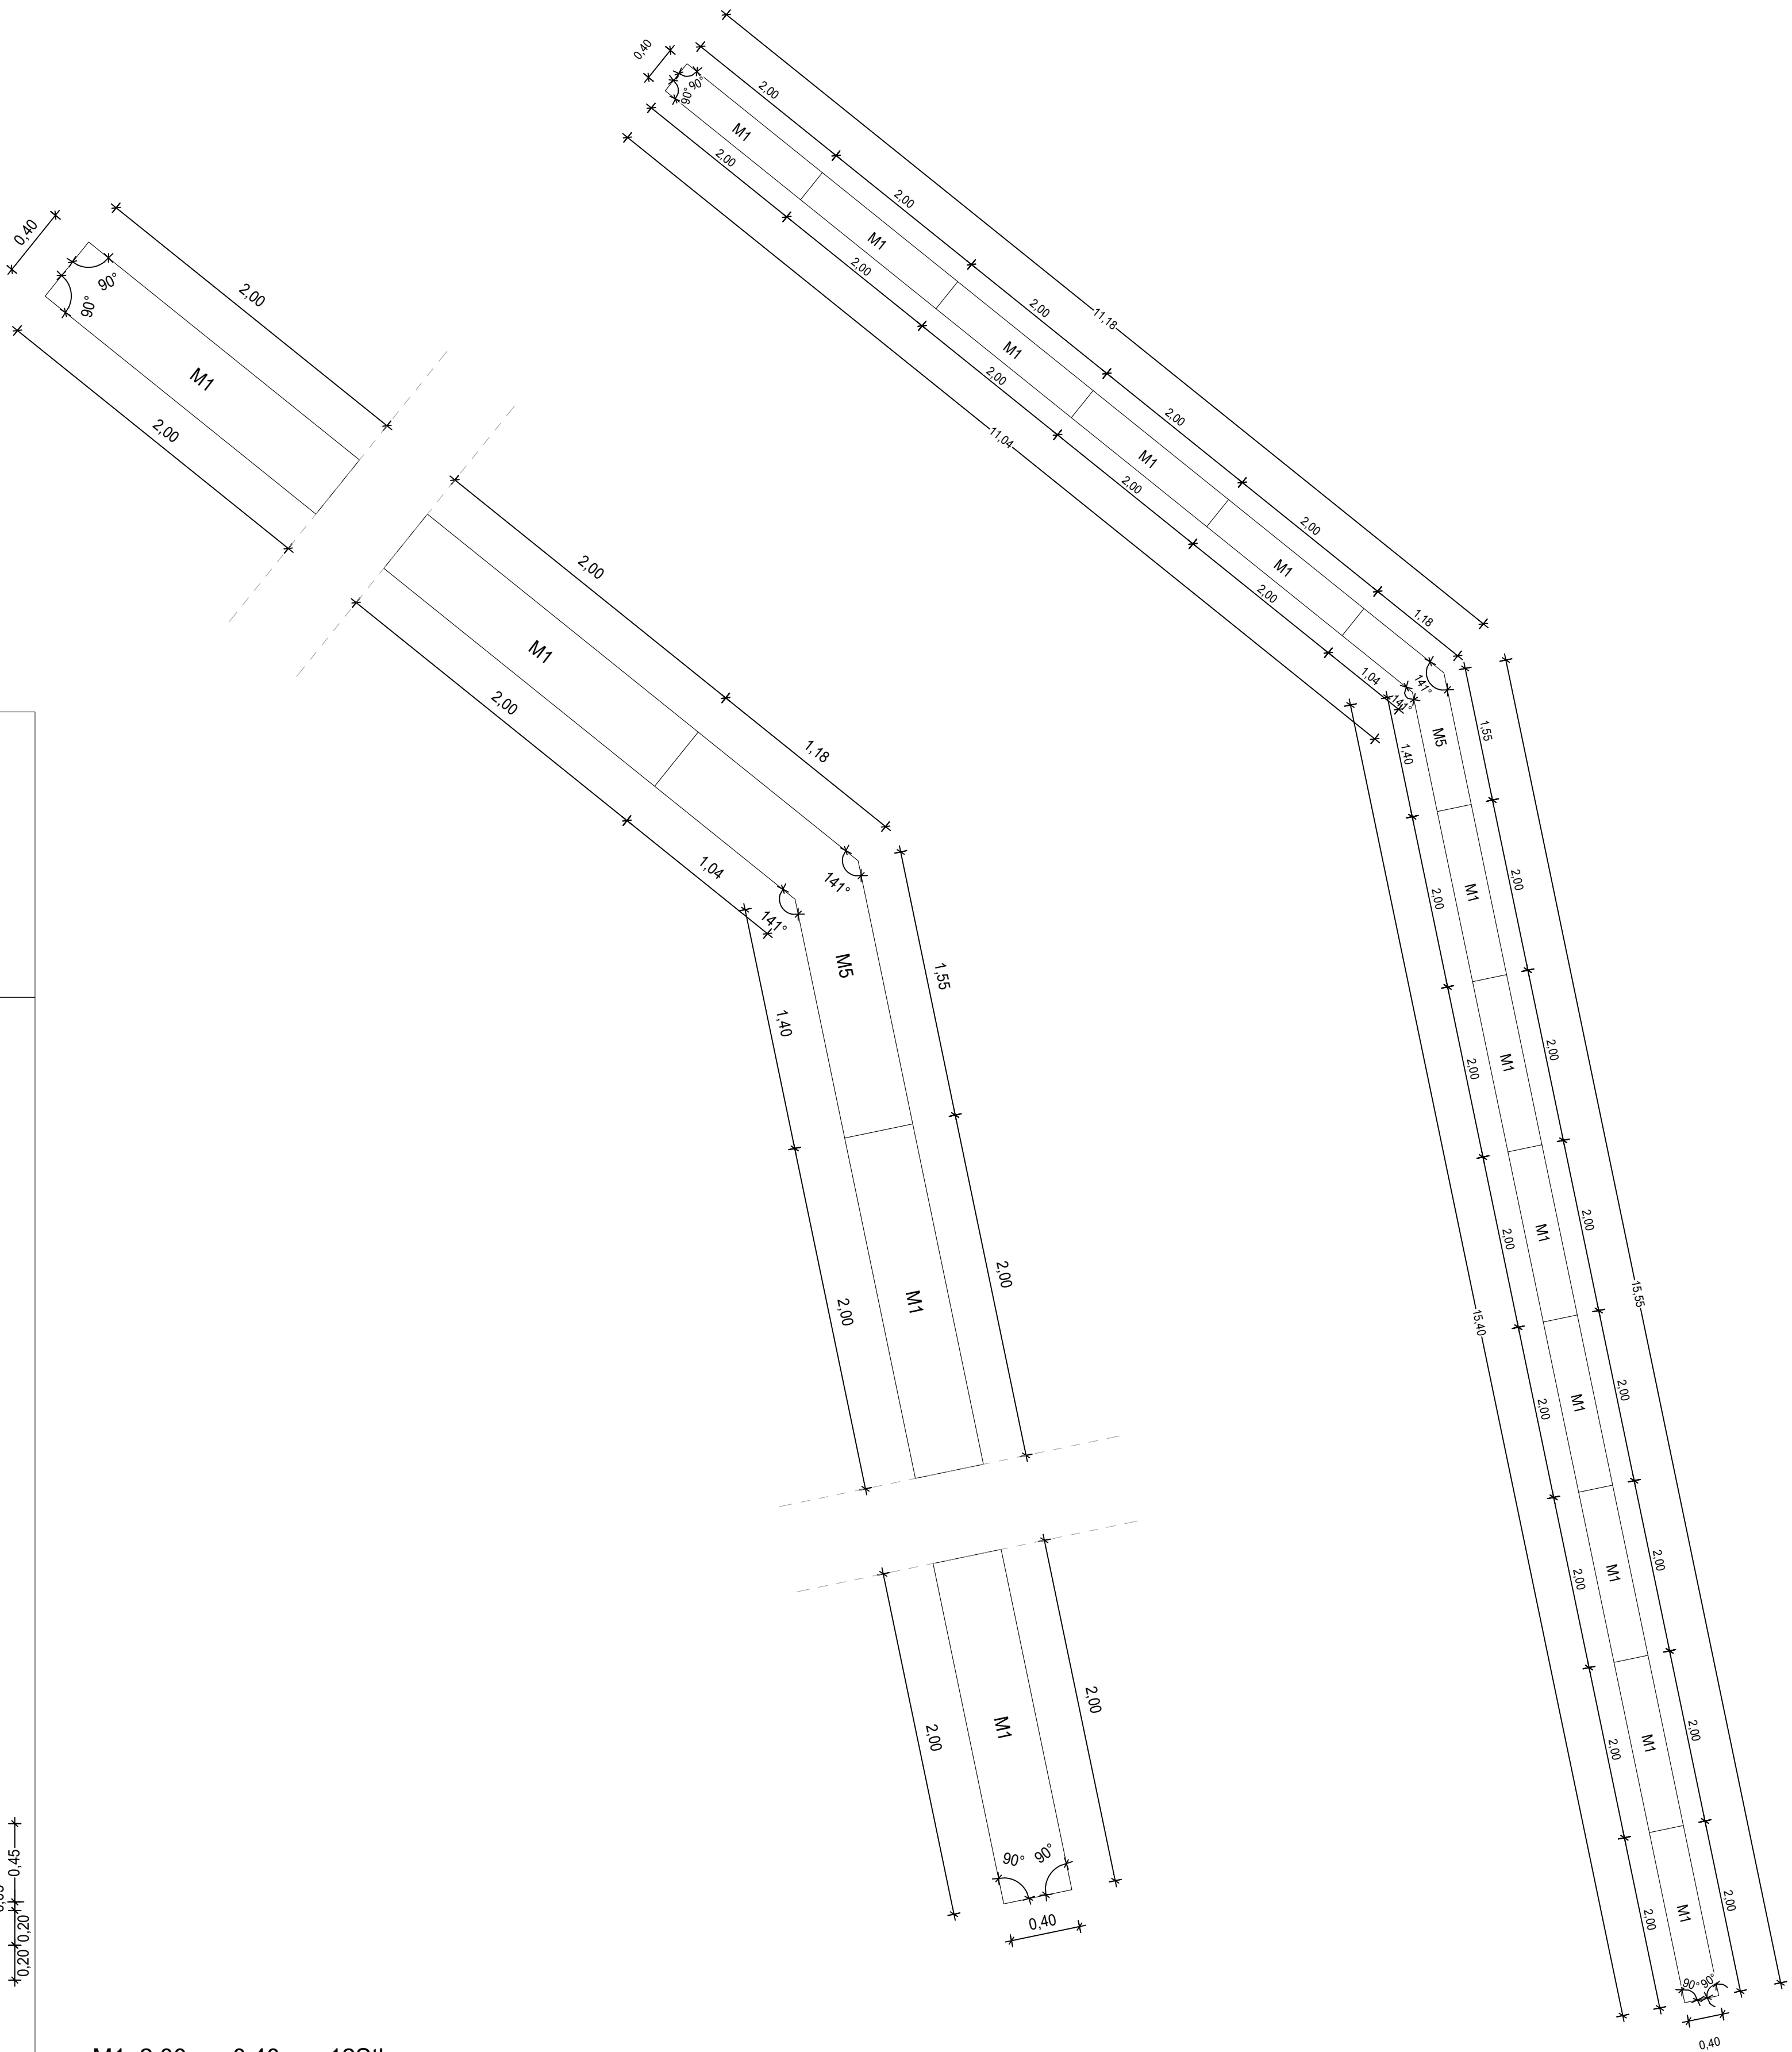


M1 2.00m x 0.40m - 12Stk.

M5 1.18m x 1.55m x 1.04m x 1.40m x 0.40m - 1Stk.

Aufsicht Sitzblock Detail 2 - M 1:25

Aufsicht Sitzblock Detail 2 - M 1:50

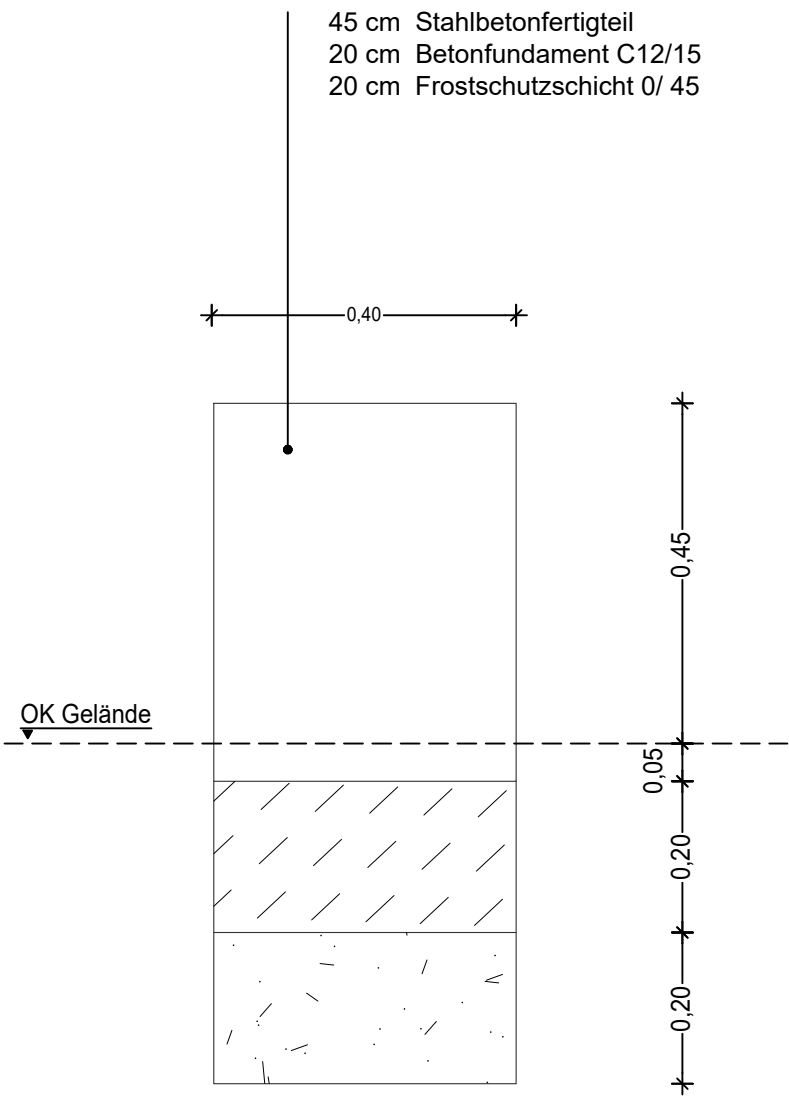

Schnitt Sitzblock - M 1:10

BAUHERR		Stadt Gelsenkirchen Stabsstelle IGA 2027 Rottmannsieve 5, 45894 Gelsenkirchen Telefon: 0209 / 169-5364 Fax: 0209/169-3530	
BAUVORHABEN		IGA2027 Zukunftsgarten Gelsenkirchen Nur gültig in Verbindung mit der Ausschreibung	
LEISTUNGSPHASE		LPH5 Ausführung	
PLANINHALT		Detail Sitzblock Beton 2	
VERFASSER		MASSTAB	PLANFORMAT
GM013 Landschaftsarchitektur		1:10/25/50	841 x 594
Leuschnerdamm 13 / 10999 Berlin 030 60977543 landschaft@gm013.la		DATUM	GEZEICHNET
		09.07.2026	jn/eh/jy
		PLANNUMMER IGA_250402_FAP_GM013_5_DE_04_02_03_ZF	
		DATEI 250402 IGA Eingang Detail .dwg	
BAULEITUNG		PLANGRUNDLAGE	
L 02 Landschaftsarchitektur		Der Plan wurde erstellt auf der Grundlage der Vermessergundlage, Stand 17.07.2020.	
Von-Vincke-Straße 12 / 48143 Münster 0251 20888327 0151 55649495 info@L-02.de			
03	09.07.2026	Anpassung Plankopf	kl
02	11.05.2026	Anpassung Winkelbemaßung	kl
01	01.12.2025	Ergänzung Detail Ecke, Änderung Winkelbemaßung	eh
Index	Datum	Änderung, Status	gez.