


Schnitt NN' Eingang Ost

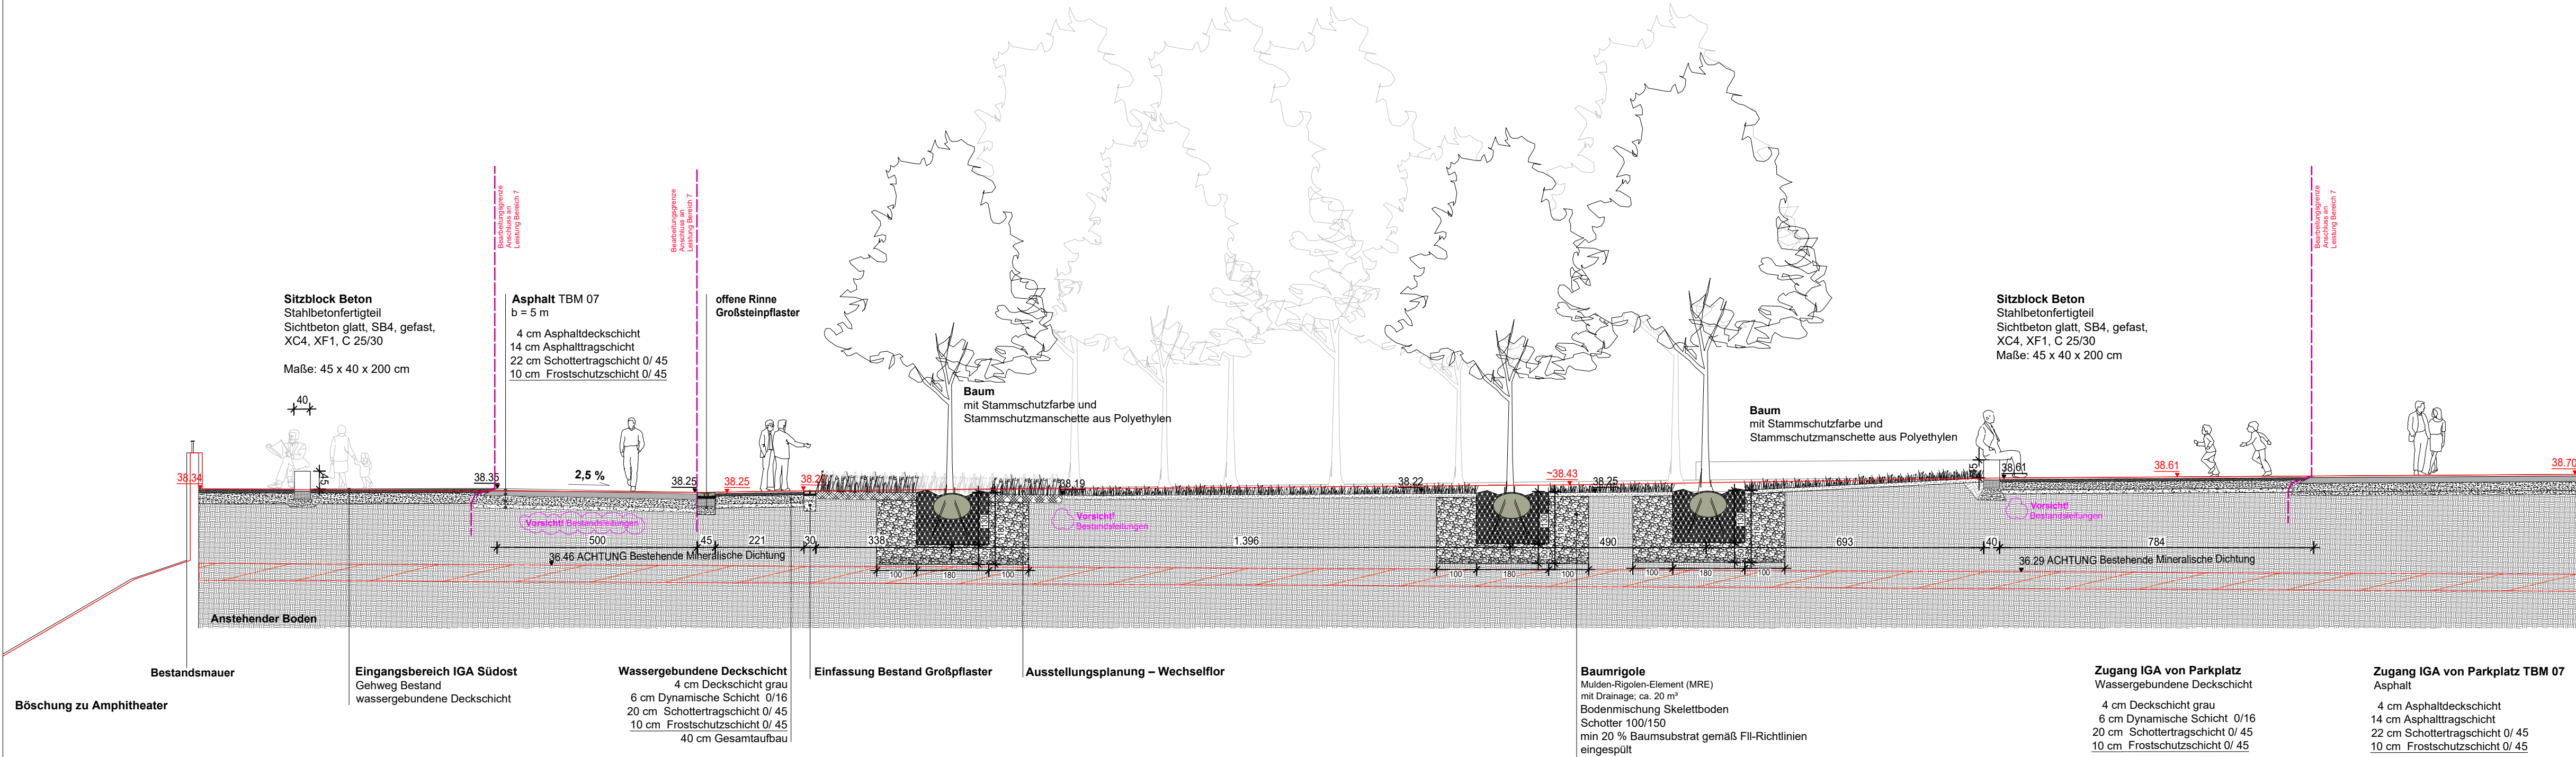

BAUHERR

Stadt Gelsenkirchen

Stabsstelle IGA 2027

Rottmannsieve 5, 45894 Gelsenkirchen

Telefon: 0209 / 169-5364

Fax: 0209/169-3530

BAUVORHABEN

IGA2027

Zukunftsgarten Gelsenkirchen

Nur gültig in Verbindung mit der Ausschreibung

LEISTUNGSPHASE

LPH5

Ausführungsplanung

PLANINHALT

Schnitt TBM04 Eingang Ost NN'

VERFASSER

GM013

Landschaftsarchitektur

Leuschnerdamm 13 / 10999 Berlin

030 60977543

landschaft@gm013.la

MAßSTAB

1:100

DATUM

09.07.2026

PLANFORMAT

841 x 297

GEZEICHNET

pg/eh/jy

PLANNUMMER

IGA_250402_FAP_GM013_5_SN_04_02_03_ZF

DATEI

250402 IGA Schnitt Eingang Ost.dwg

BAULEITUNG

L 02

Landschaftsarchitektur

Von-Vincke-Straße 12 / 48143 Münster

0251 20888327

0151 55649495

info@L-02.de

PLANGRUNDLAGE

Der Plan wurde erstellt auf der Grundlage der Vermessergrundlage, Stand 17.07.2020.

Lagebezugssystem: ETRS89 mit UTM Abbildung.

Höhenanschluss: GNSS im DHHN 2016

03	09.07.2026	Anpassung Baumrigole	kl
02	11.05.2026	Anpassung Höhen	kl
01	10.12.2025	Änderung Baumrigole, Darstellung	eh
Index	Datum	Änderung, Status	