


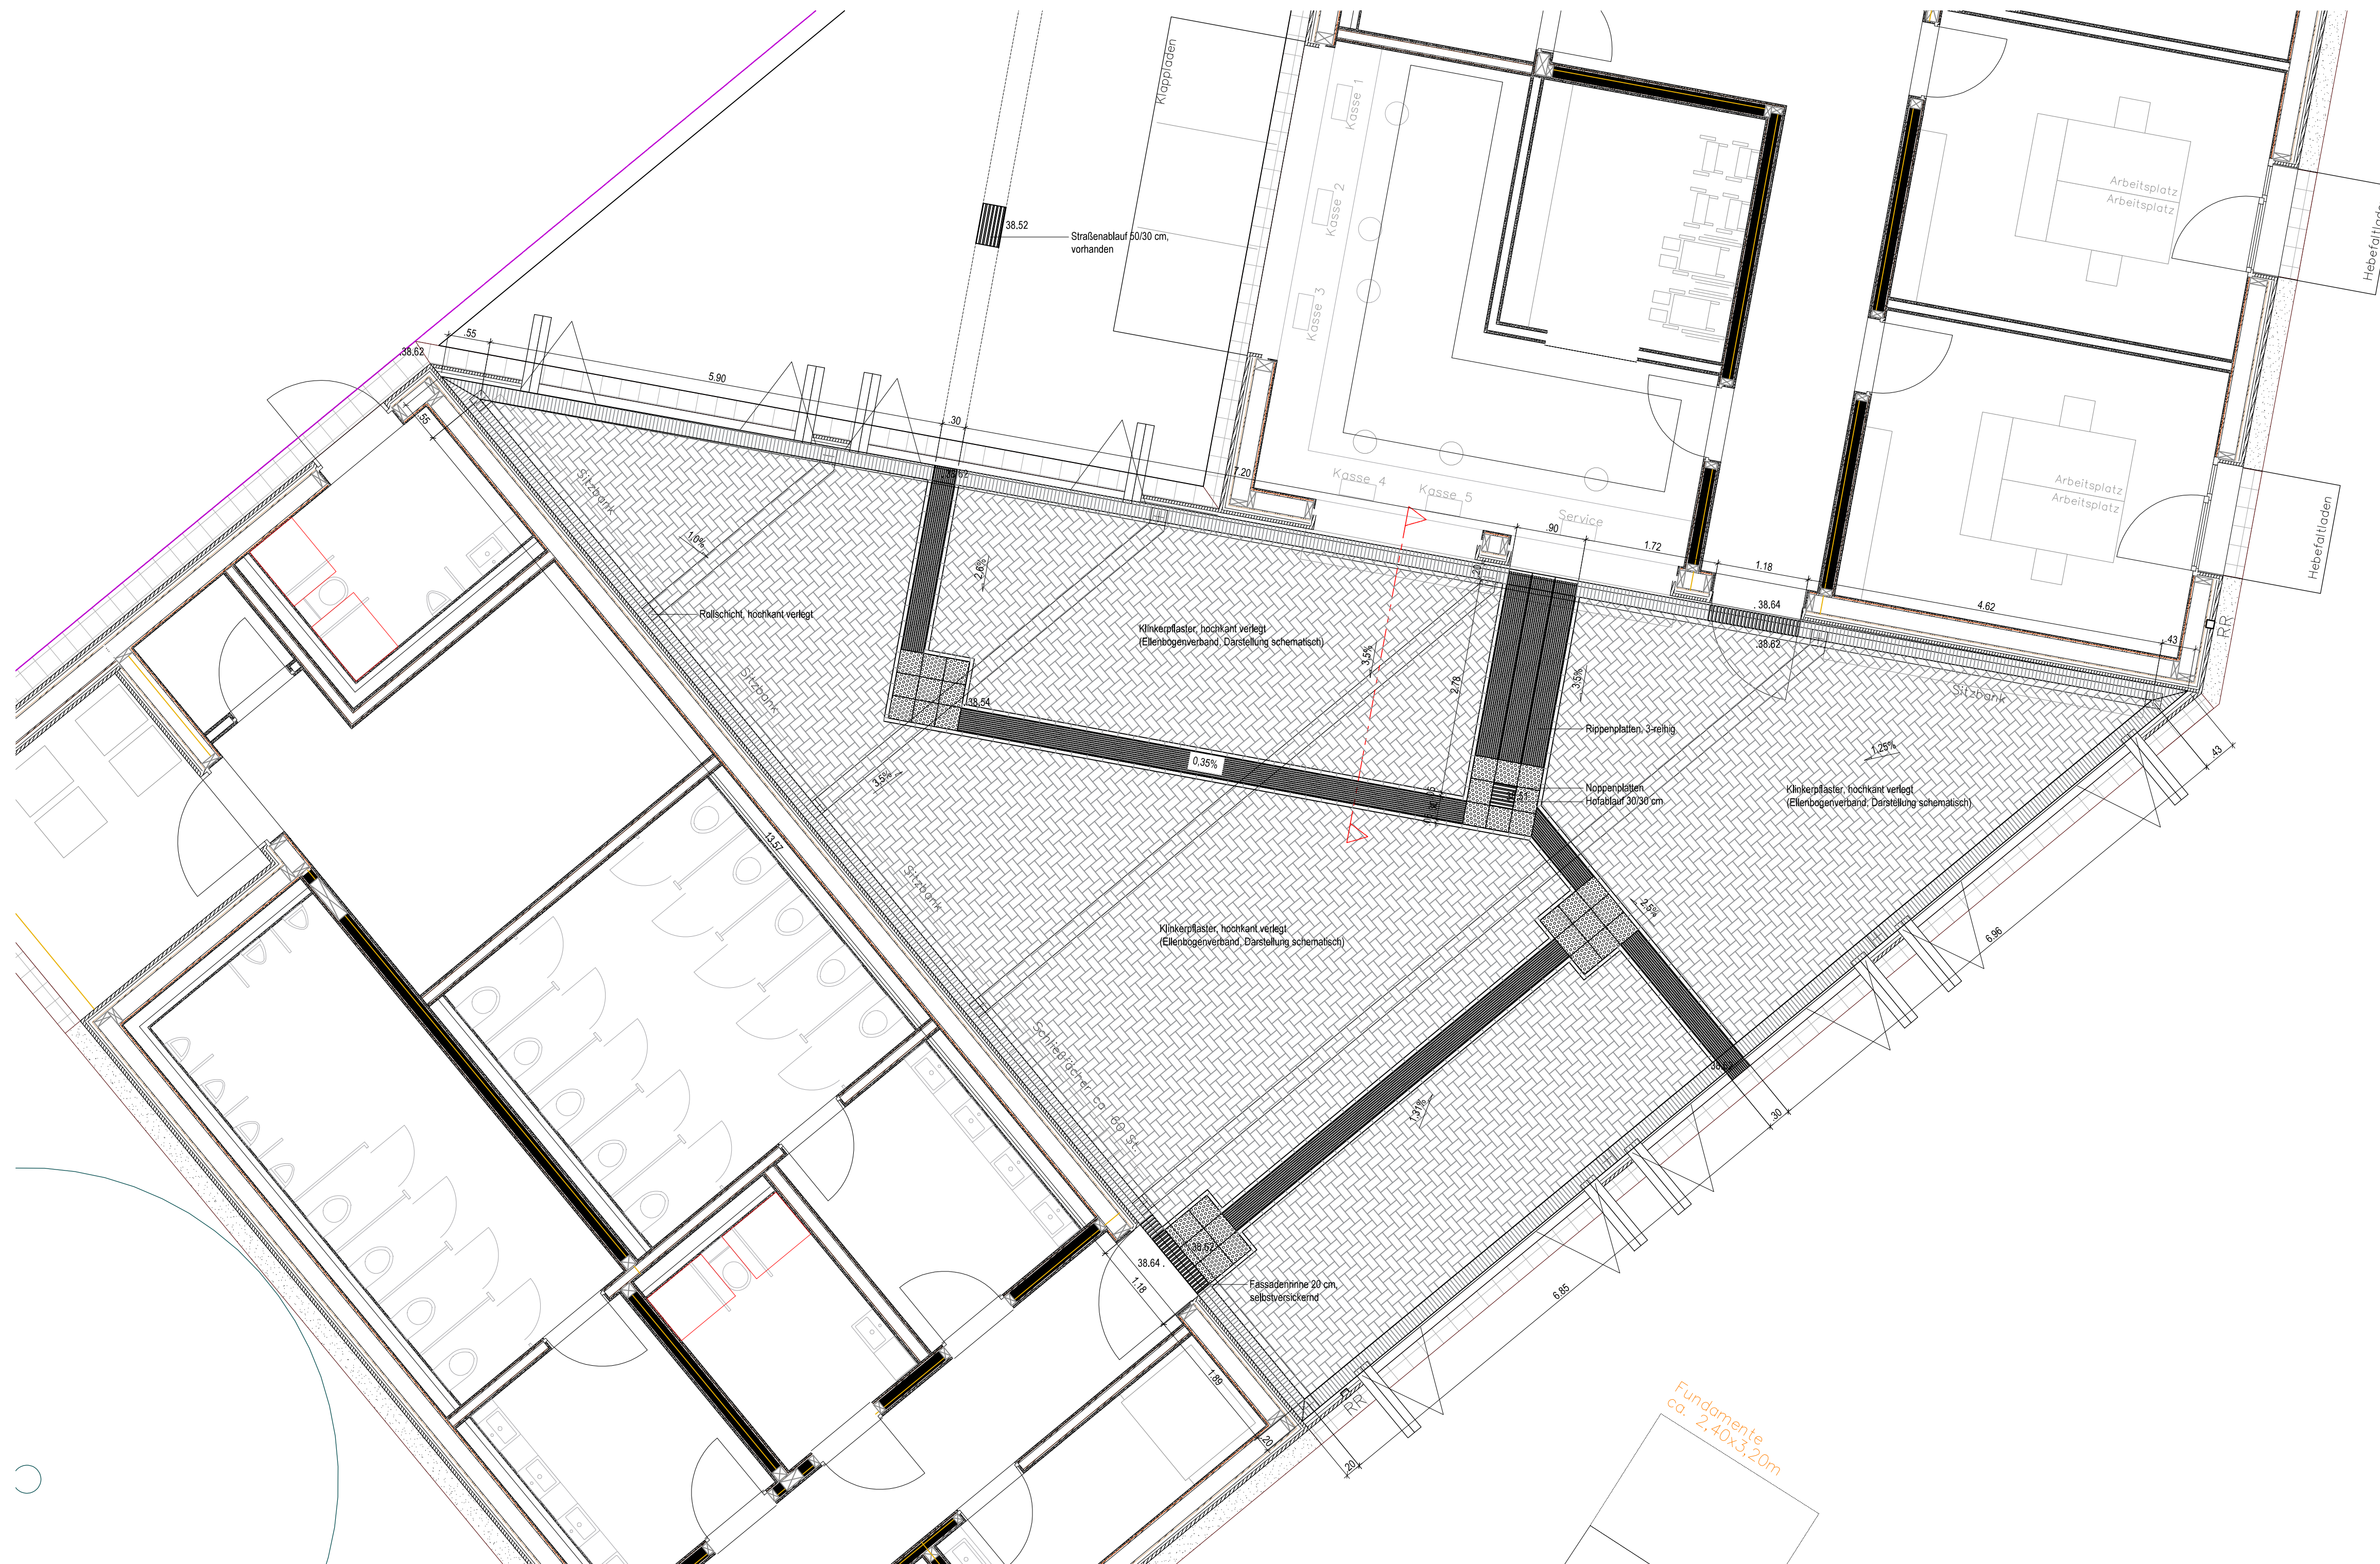

BAUHERR	MITZEICHNUNG		
Stadt Gelsenkirchen Stabsstelle IGA 2027 Goldbergstraße 14, 45894 Gelsenkirchen Telefon: 0209 / 169-5364 Fax: 0209/169-3530			<i>gez.</i>
	NAME	DATUM	UNTERSCHRIFT
	Stabsstelle IGA		
	GELSENDENSTE		
	Nordsternparkpflege GmbH		
	Referat 69/ 3.1		
	IGA gGmbH		
	Grün und Gruga		

BAUVORHABEN IGA2027	Zukunftsgarten Gelsenkirchen
-------------------------------	------------------------------

LEISTUNGSPHASE	Ausführungsplan (VORABZUG)
LPH5	

PLANINHALT	
Lageplan	Oberflächen Innenhof EVG

	MAGSTAB 1:50	PLANFORMAT
	DATUM 03.03.2026	GEZEICHNET SW
	PLANNUMMER IGA_260302_FAP_L02_5_LP_5.10	
	DATEI	
	PLANGRUNDLAGE Der Plan wurde erstellt auf der Grundlage der Vermessergrundlage, Stand 17.07.2020.	
	ALLGEMEINE HINWEISE Alle Maße und Höhen sind vom ausführenden Unternehmer im Plan und vor Ort zu prüfen. Abweichungen sind der örtlichen Bauüberwachung mitzuteilen.	

		NUR ZU KALKULATIONSZWECKEN	
A	10.04.26	Ergänzung Stoßfugen Läufersteine	SW
Index	Datum	Änderung, Status	