



ACHSVERMESSUNG
AUSSENMASZ
AUSSENWÄNDE

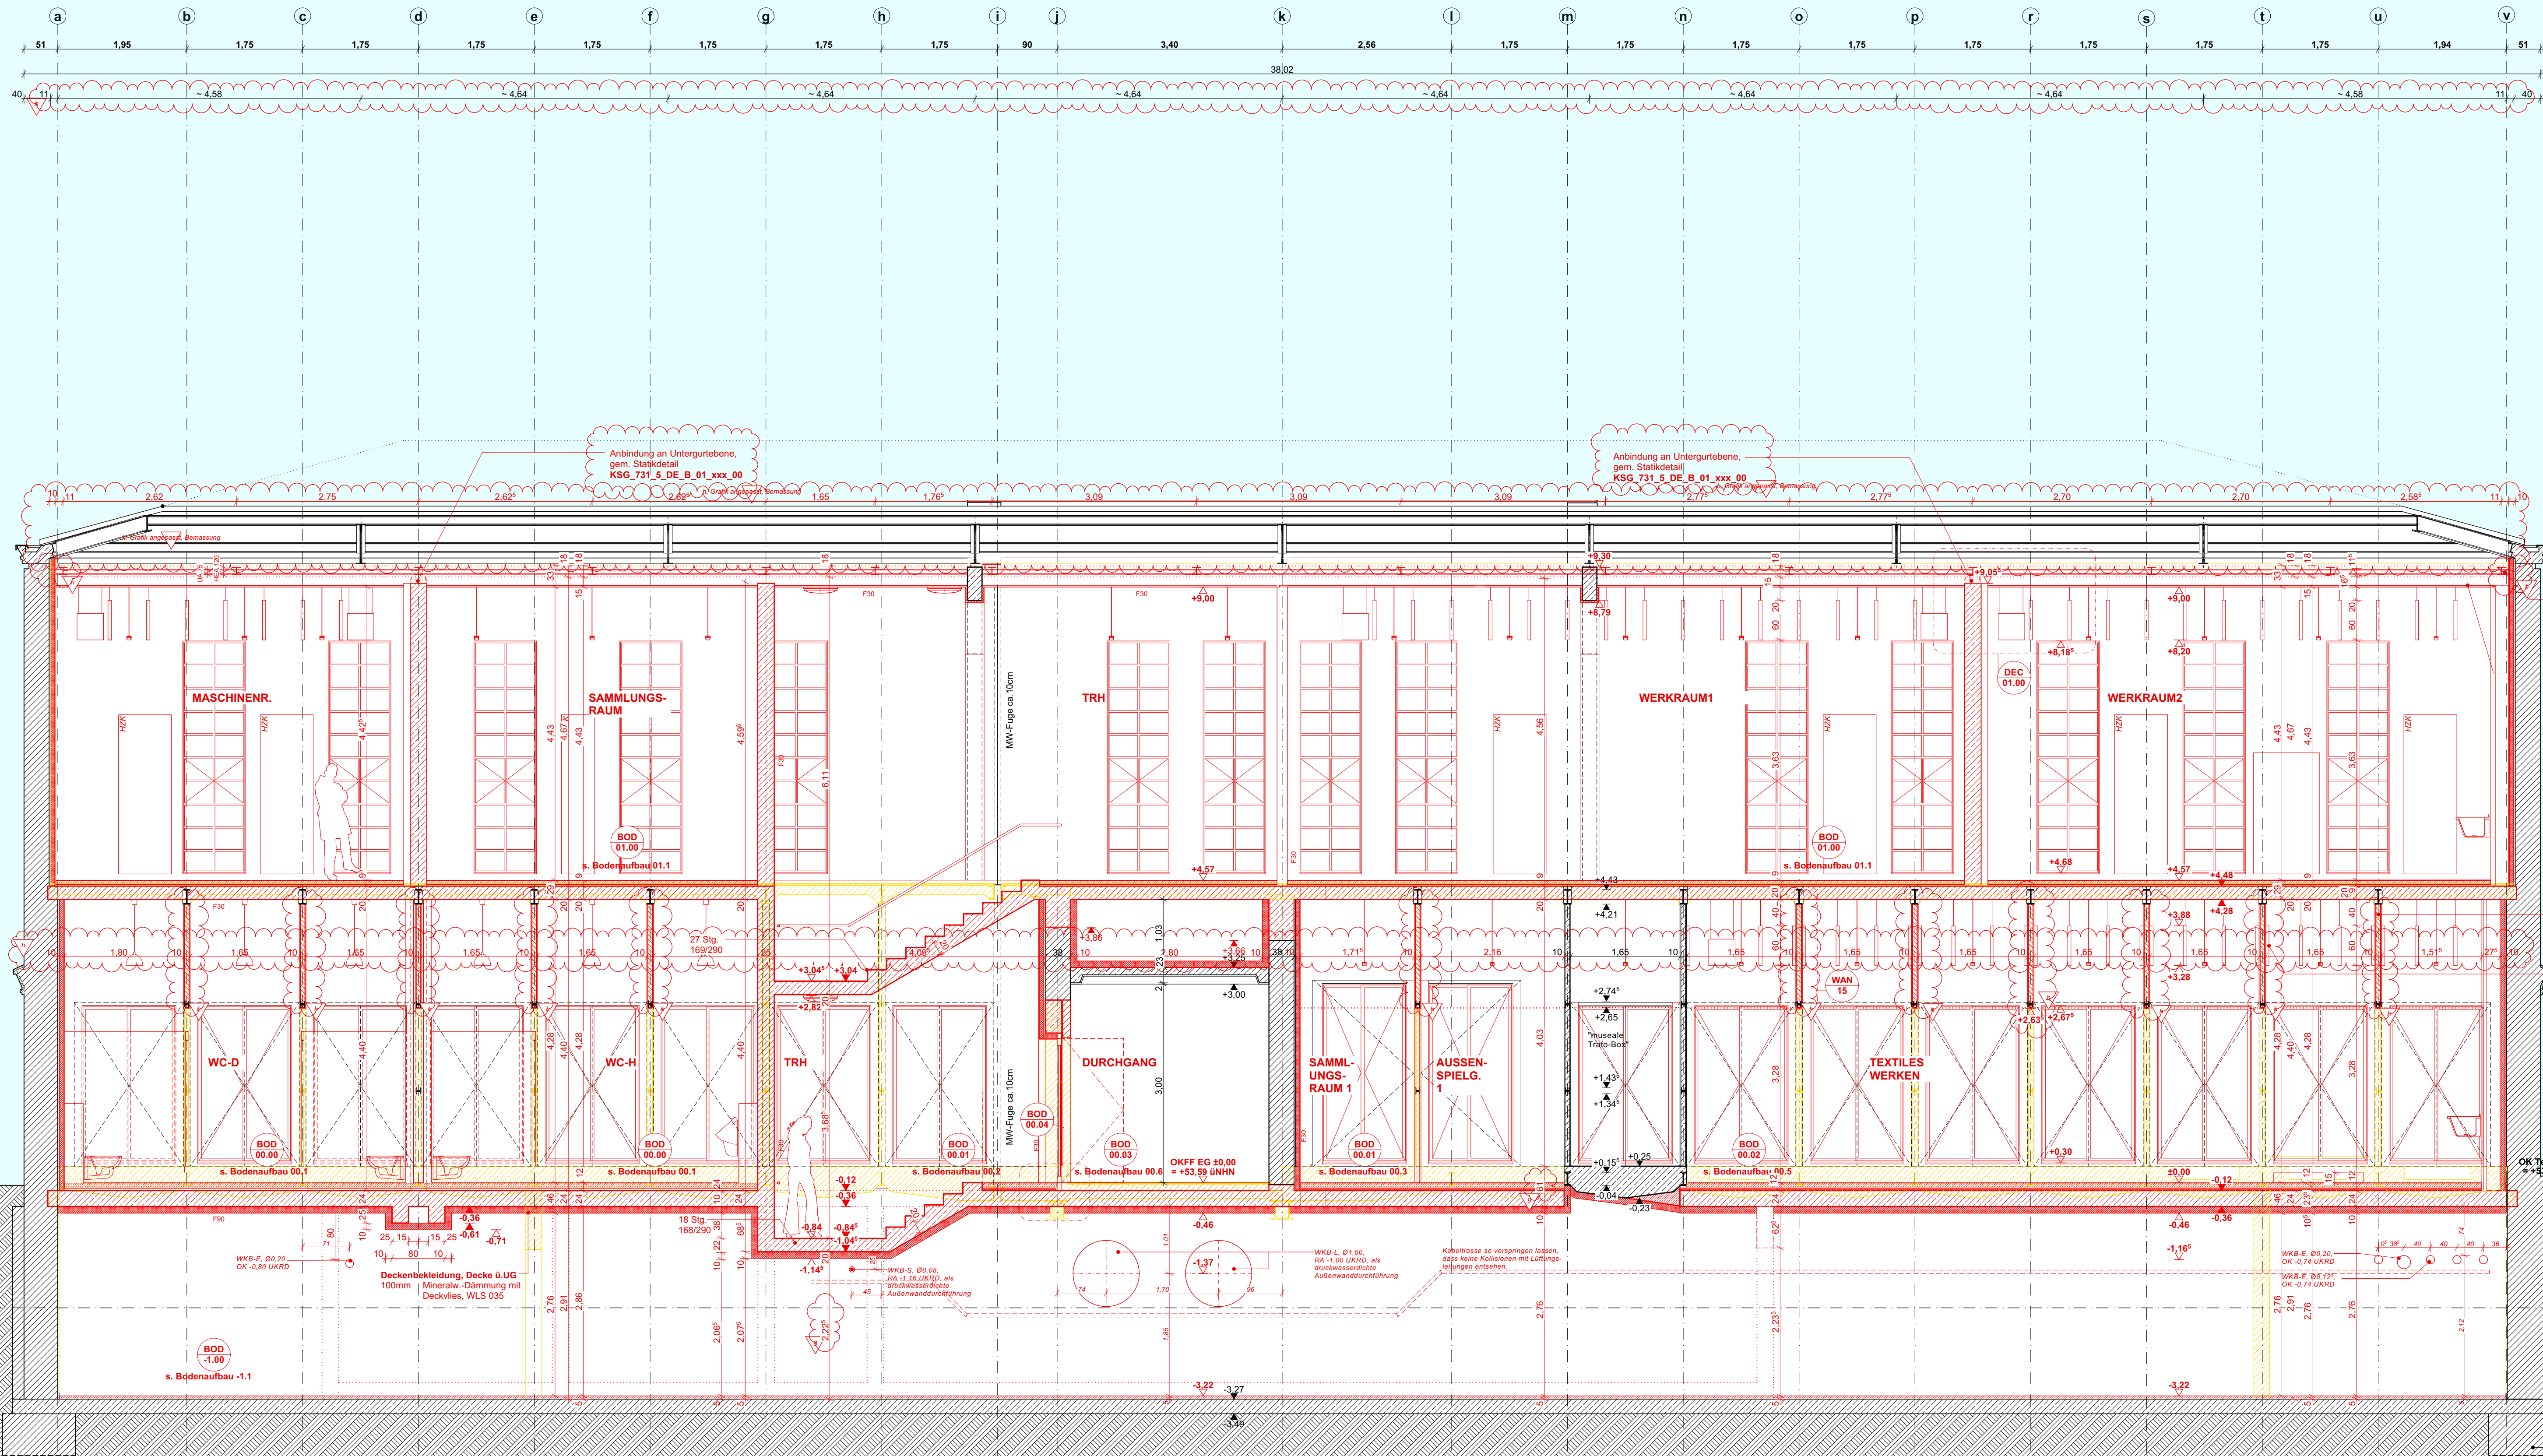

LEGENDE						
FARB-CODE						
	Bestand		Abbruch		Neubau	
ABKÜRZUNGEN						
UK	Unterkannte	UKFD	Unterkannte Fertigdecke	PA	Personenaufzug	
OK	Oberkannte	OKRD	Oberkannte Rohdecke	LA	Lastenaufzug	
VK	Vorderkannte	OKFD	Oberkannte Fertigdecke	L	Lüftung	
HK	Hinterkannte	OKRF	Oberkannte Rohfußboden	S	Sanitär	
AK	Außenkannte	OKFF	Oberkannte Fertigfußboden	RLT	Raumlufttechnik	
IK	Innenkannte	OKSO	Oberkannte Sohle	ELT	Elektrotechnik	
RD	Rohdecke	UKUZ	Unterkannte Unterzug	EUV	EL-Unterverteilung	
RF	Rohfußboden	UZ	Unterzug	FB	Fußbodentrennschicht	
FF	Fertigfußboden	UEZ	Überzug	DF	Dehrluge	
RDS	Rohdeckensprung	UKRST	Unterkannte Rohsturz	RR	Regenrinne	
FDS	Fertigdeckensprung	UKFST	Unterkannte Fertigsturz	BE	Bodenentwässerung	
RFS	Rohfußbodensprung	BRH	Brüstungshöhe ab OKFF	DE	Dachstuhl	
FFS	Fertigfußbodensprung	LI.H	lichte Höhe	AHD	Abhang	
UKRD	Unterkannte Rohdecke	HZK	Heizkörper	TB	Trockenbau	
WV	Wandverstärkung					
SCHRAFFUREN						
	Beton, fertiggestellt		Dämmung, hart	BESCH	Beschichtung	
	Beton, bewehrt		Dämmung, weich	FL	Fliesen	
	Beton, unbewehrt		Boden, gewachsen	LINO	Lindeum	
	Mauerwerk		Bodenverfüllung	SP	Spachtelung, ggfs. mit Qualität	
	Naturstein		Kies	PU	Putz, ggfs. mit Qualität	
	Stahl		Schotter, Splitt	SB	Sichtbeton, ggfs. mit Qualität	
	Holz		Mörtel, Putz, Sand	SMW	Sichtmauerwerk	
	Holzwerkstoff		Gipskarton	FGS	Fugenglattnach	
SYMBOL						
	Hinweise auf Schnitt-Zeichnung	$\pm 0,00$	Fertighöhe		WD	Wanddurchbruch
	Hinweise auf Ansicht-Zeichnung	$-0,20$	Rohhöhe		BD	Bodendurchbruch ggfs. mit darüberliegendem Deckendurchbruch
	Gewerk Detailverweis	$\pm 0,00$	OK Fertigfußboden		WS	Wandschütz
	BS	Bodenschütz				
	Verweis auf Änderung gemäß Index	$\pm 0,00$	OK Rohfußboden		DD	Deckendurchbruch
		$-0,00$	OK Rohfußboden		RDS	Rohdeckensprung
		VK/AK Text	Vorderkannte/ Außenkannte z.B. Rohdecke		RD/FJS	Rohfußbodensprung bsw. bzw.
		UKRD -0,00			RD(FJS)	Fertigfußbodensprung bsw. bzw.
		UKFD -0,10			RFS	Rohfußbodensprung

Hinweise zur Ausführung:		
Alle Maße sind im 1:50 Maßstab zu prüfen. Bei Abweichungen sind die Angaben und Maße aus den Grundrissen vorrangig gegenüber denen aus den Schnitten. 
INDEX	ÄNDERUNG	DATUM BEARBEITER
a	WP1 UG	18.08.2023 pg
b	WP1 EG	31.08.2023 pg
c	WP1 1.OG	02.10.2023 pg
d	Übernahme S+D UG, s. Indexwolken	19.10.2023 pg
e	WP 2 Anpassungen S+D UG, s. Indexwolken	22.03.2024 pg/r
f	Statusänderung, s. Index f. Bemalung Anpassung	12.07.2024 ys
g	Statusänderung, s. Indexwolken	27.09.2024 ys
h	Statusänderung, s. Indexwolken	28.05.2025 pg

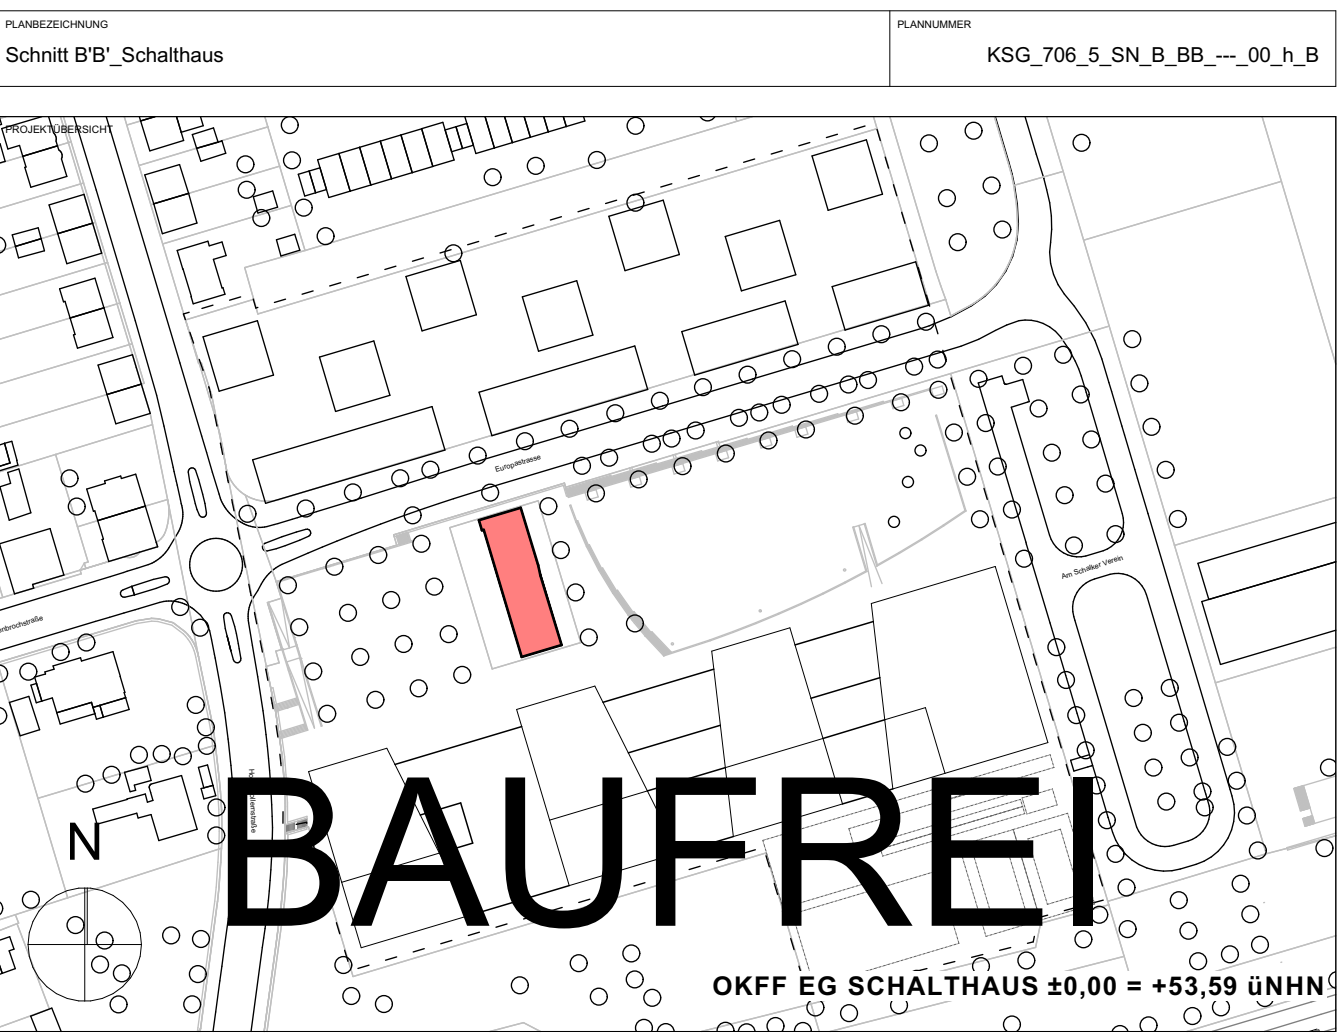

Kulturschule an der Europastraße

Am Schiller Verein 11, 45898 Gelsenkirchen

Stadt Gelsenkirchen

Rathaus Buer, Goldberg Straße 12, 45894 Gelsenkirchen

HASCHER JEHLE Design GmbH

Kontakt: 17. 05.2023
Telefon: +49 20 34 79 79 50
Email: info@hascherjele.de - www.hascherjele.de

PROJEKT	1903	PLANANGABE	B/H 1189/594mm	DATE	31.07.2023
BRUCHSTELLE	PG	PROJEKT	Architekt	WEEK	h
PROJEKTLEITER	h	PROJEKTLEITER	h	STATUS	B
PROJEKTLEITER	h	PROJEKTLEITER	h	STATUS	B
Schnitt B'-B'

M1/50