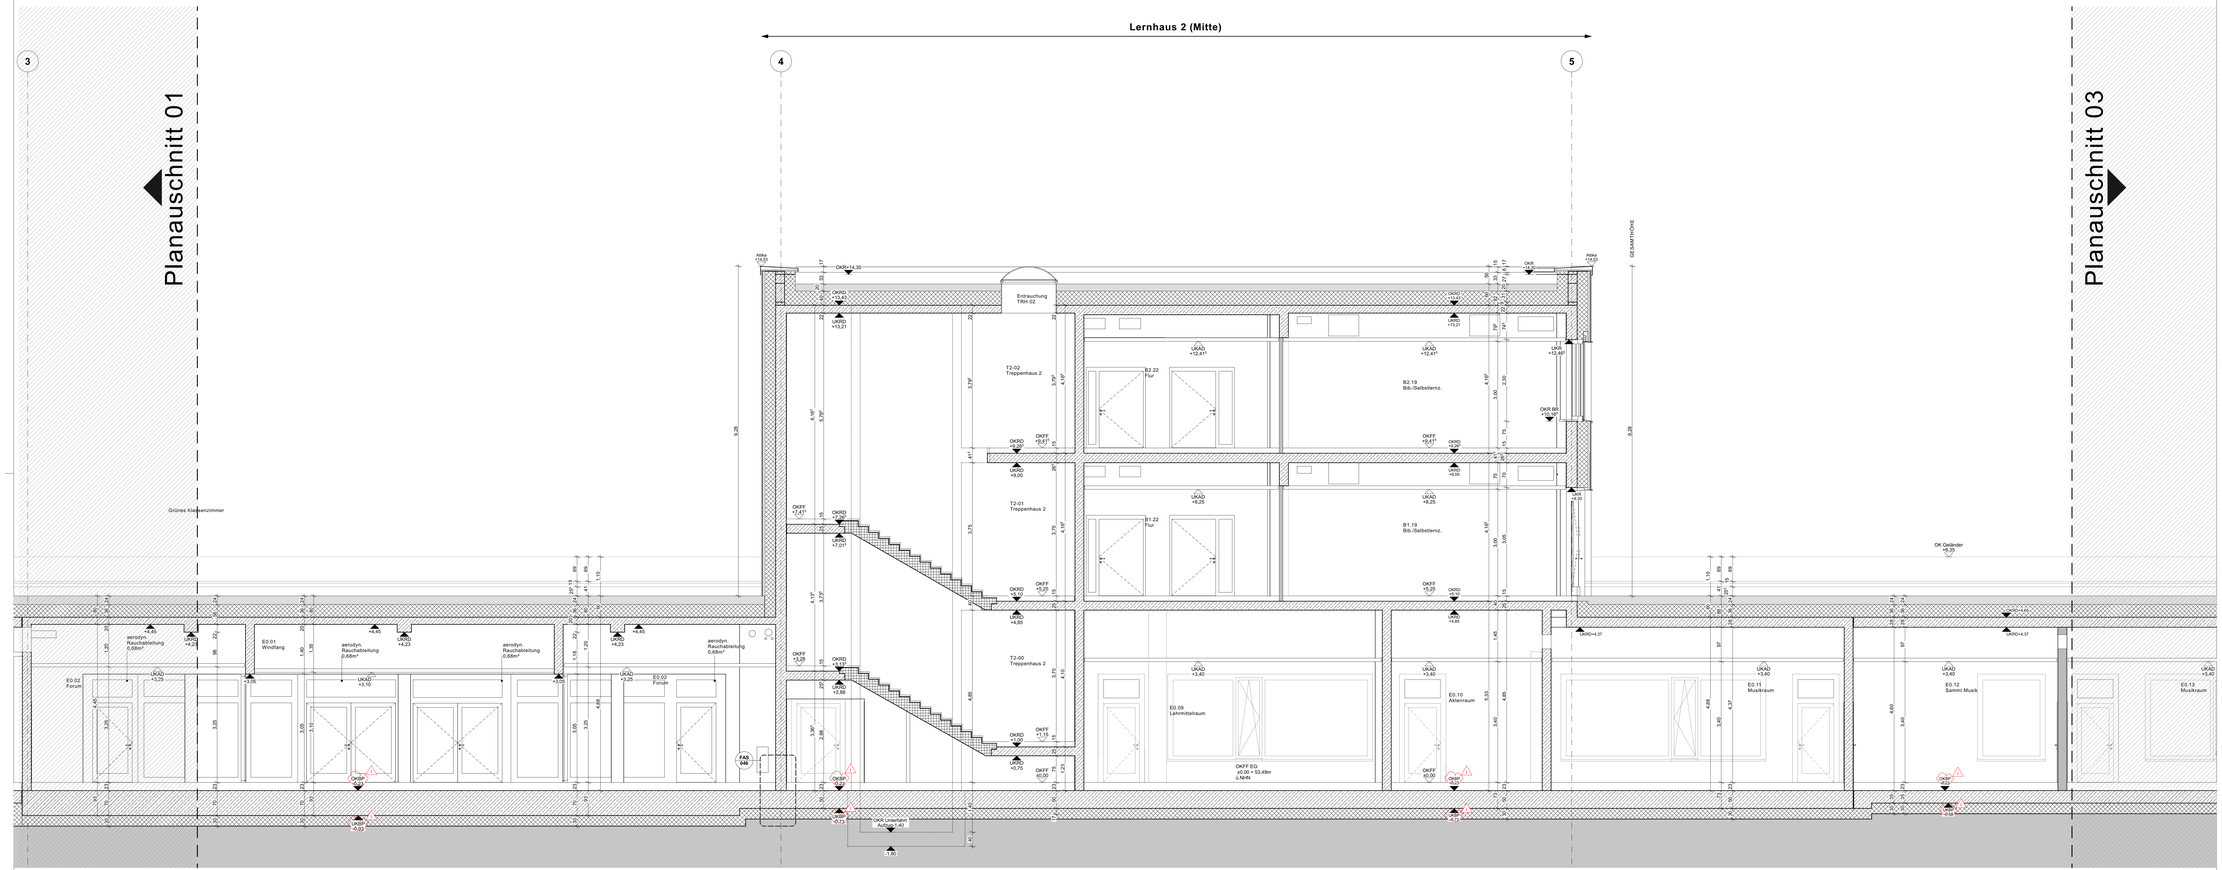
Lernhaus 2 (Mitte)
3
4
5
Planausschnitt 01
Planausschnitt 03
GESAMTHÖHE
Attika +14,53
OKRD +13,81
UKRD +13,21
OKRD +14,41
UKRD +13,81
OKRD +14,30
UKRD +13,21
OKRD +14,41
UKRD +12,41
T2-02 Treppenhaus 2
T2-01 Treppenhaus 2
T2-00 Treppenhaus 2
B2.22 Flur
B2.19 Bib./Selbstlernz.
B1.22 Flur
B1.19 Bib./Selbstlernz.
Entrauchung TRH 02
