


Ansicht Nord I M 1:50

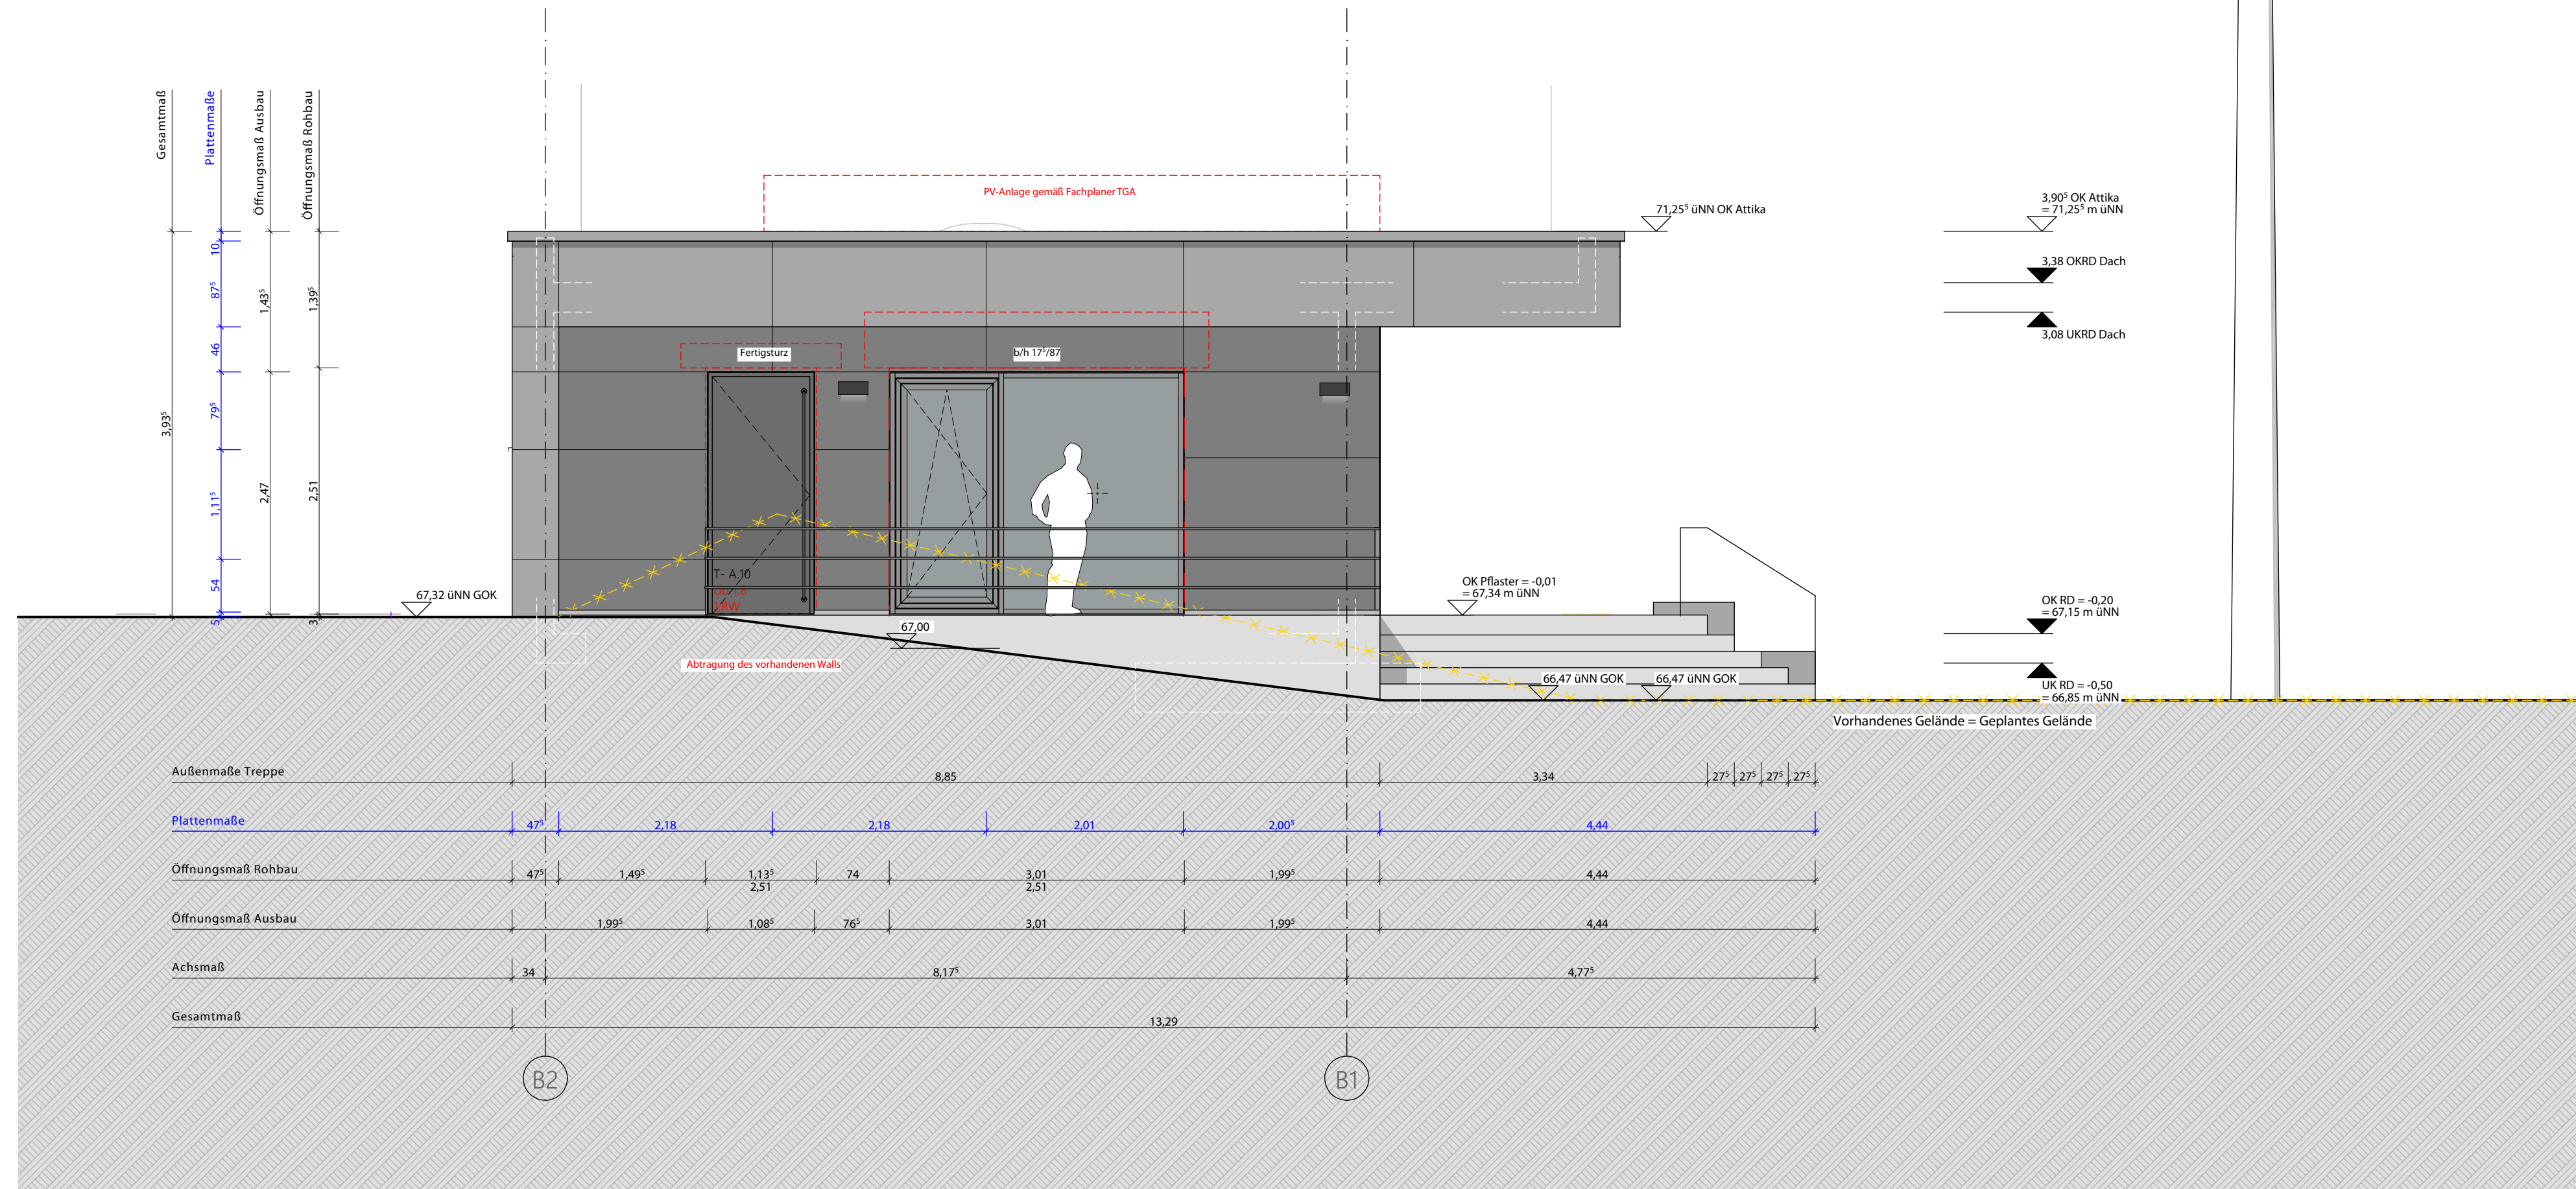

Ansicht Süd I M 1:50

ALLE INSTALLATIONEN IN NASSRAUMEN, SOWIE VORMAUERSCHÜLEN SIND ERST NACH ERFOLGTER INSTALLATION TGA ZU MAßSTAB ABZUSCHLEIFEN ZU BEHOLDERN.

BAULEITUNG  
Alle Maße sind vom Auftragnehmer auf ihre Richtigkeit hin zu überprüfen. Bei Abweichungen von den vorgegebenen Maßen ist die Bauleitung vom Auftragnehmer unverzüglich in Kenntnis zu setzen.

BRÜSTUNGSHÖHEN  
Die BRH-Angaben beziehen sich auf die Rohbauoberkante der Brüstung und die Oberkante des Fertigfußbodens.

ÖFFNUNGSHÖHEN  
Die Öffnungshöhen-Angaben beziehen sich auf die Oberkante des Fertigfußbodens.

SYMBOLLE  
OKFF = Oberkante Fertigfußboden  
OKRD = Oberkante Rohdecke  
Schnitz- / Ansichtlinie  
Aktuelle Änderung  
DS = Deckenschütz (L/B/H)  
BS = Bodenschütz (L/B/H)  
WS = Wandschutz (L/B/H)  
FD = Fußbodendurchbruch (L/B/H)

+ 3.50 OK Fertigfußboden  
+ 3.32 OK Rohdecke  
Türnummer  
Brandschutzanforderungen  
Schallschutzanforderungen  
Detail NR.  
Plan NR.  
WD = Wänddurchbruch  
KB = Kambührung Fußboden (B)

BAUSTOFFE NEUBAU  
Estrich  
Mörtel / Sand / Putz  
Kies / Schotter  
Estrich  
Naturstein  
Bestand

Stahlbeton  
Betonfertigteil  
Kies / Schotter  
Mauerwerk

Gipskarton  
Dämmstoff (weich)  
Dämmstoff (hart)  
Sauberkettschicht

BRANDSCHUTZ NEUBAU  
Bauteil F30 / fh  
Bauteil F90 / fb  
Brandwand

BRANDSCHUTZ BESTAND  
F30  
F90  
BW

BRANDSCHUTZ TÜREN  
DS  
HS  
T30  
T30-RS  
T90  
T90-RS

SONSTIGES  
(S) Sanitär  
(B) Heizung  
(L) Lüftung  
(G) Gas  
(K) Kälte  
(E) Elektro  
(C) Kommunikation  
(I) Gas  
Höhenangaben Durchbrüche beziehen sich auf OKFF des jeweiligen Geschosses

01	03.02.2026	Wand NW auf Stein KS 20-20 OK Plaster angepasst -0,01. Wandfläche entsprechend	am	
Index	Datum	Änderungen	gpc	gpc

LAGERPLAN

23-17 Vereinsgebäude  
Valentinstr.

Valentinstraße 74a  
45894 Gelsenkirchen

BAUHER  
Stadt Gelsenkirchen

Geldbergstraße 12  
45894 Gelsenkirchen

ÜBERSICHT  
ARCHITECT

ÜBERSICHT  
Plangröße  
594 x 1800 mm  
Projekt  
23-17  
Index  
01

Maßstab  
1:50  
GK  
mB, L, am  
Datum  
02.02.2026

Projektskizze  
A\_AFU\_A\_Nord\_Süd\_50  
Plan  
Profilansicht  
Ausführungsplanung

Diese Zeichnung und deren Inhalt ist urheberrechtlich geschützt und darf ohne Erlaubnis des Verfassers nicht ververvielfältigt werden.