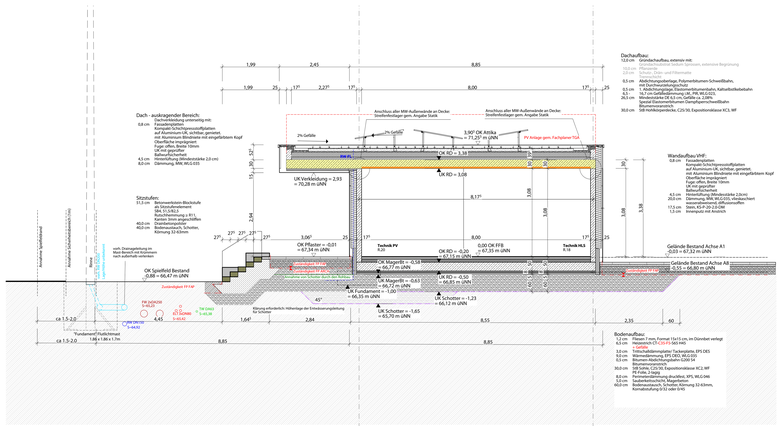

Schnitt C-C

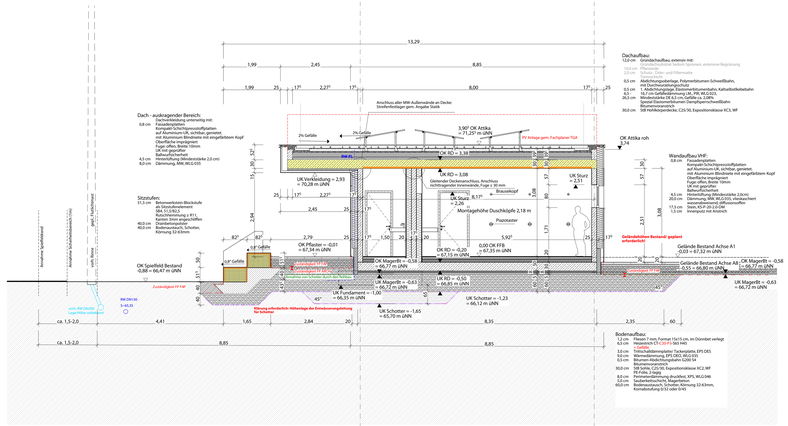

Schnitt B-B

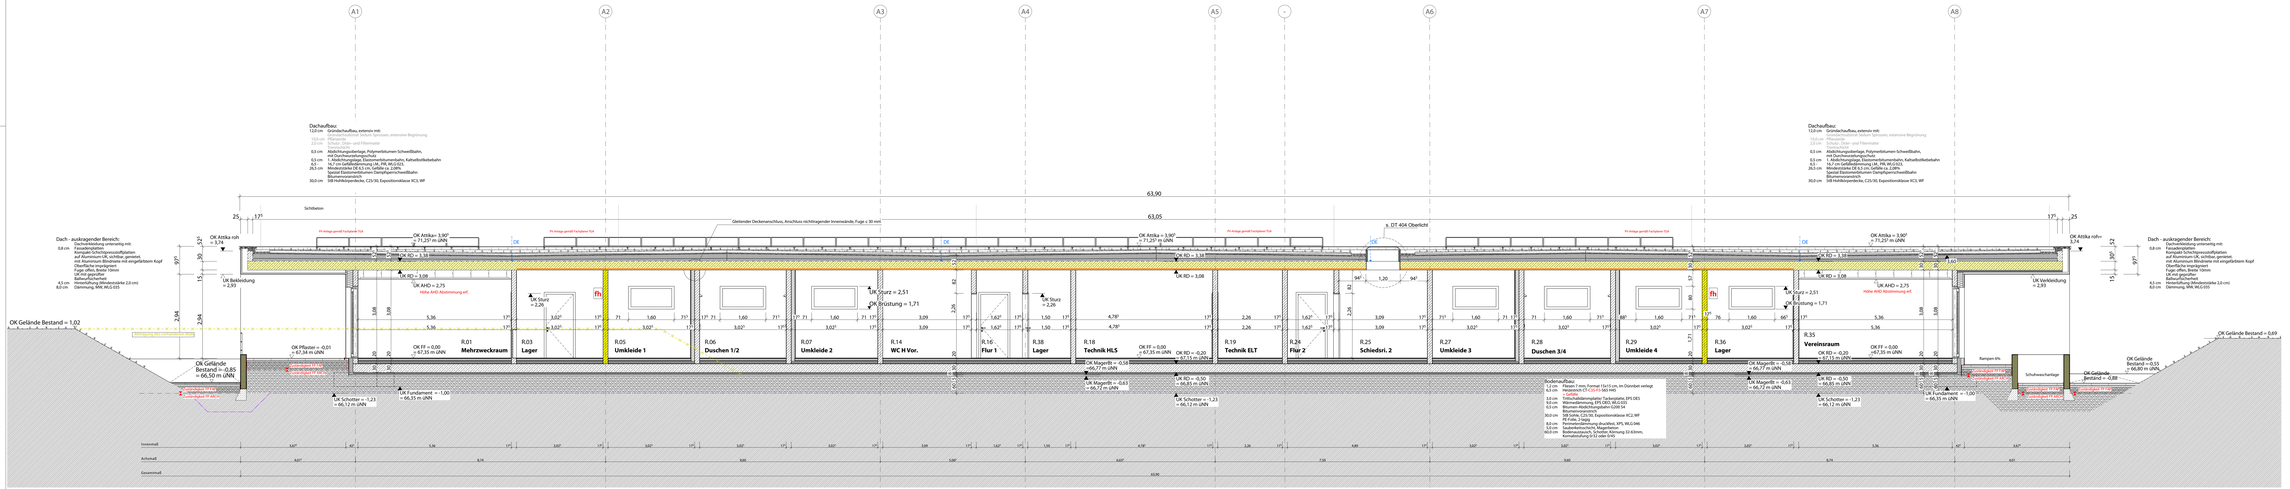

Schnitt A-A

ALLGEMEINE VORGABEN	Alle Installationen in Nassräumen, sowie Vorrauerschalen sind erst nach erfolgter Installation TGA zu hauerin, abschließend zu bestanden.
	BAUZEITUNG: Die Bauzeitung ist vom Auftragnehmer auf Ihre Richtigkeit bauseits zu überprüfen. Bei Abweichungen von den eingetragenen Maßen ist die Ausführung vom Auftragnehmer unverzüglich in Kenntnis zu setzen.
BEZUGSHÖHEN:	Die BRH-Angaben basieren sich auf die Rohbaurkante. Die Öffnungsmaßen - Angaben beziehen sich auf die Oberkante des Fertigfußbodens.
ÖFFNUNGSMAßEN:	

LEGENDE			
	A Automatik	RD Rauchdicht	
	AHD Abhangdecke	RW Rauchwelle	
	AK Außenkante	BR Regenfallrohr	
	AT Außentreppe	RWA Rauch- und Wärmeabzug	
	BS Bodenschluß (BS.)	RWA Rauch- und Wärmeabzug	
	BT Bauwerkstür (B)	SB Schüttbeton	
	BW Brandwand	SE Sicherheitsmarkt	
	BWZ Brandschutzmanschette	STO Steigung / Stufe	
	BRH Brüstungshöhe	TEL Telefon	
	BS Brandschutz	TÜ Tür	
	BW Brandwand	UG Unterzugsdurchbruch (B/H)	
	DD Deckendurchbruch (L/B)	UNH Über Normal Null	
	DE Deckenkante	UK Unterkante	
	DF Deckenfuge	UKFD Unterkante Fertigdecke	
	DFF Dachflächenfenster	UKRD Unterkante Rohdecke	
	DK Dachkonstruktion	UL Unterlüftung	
	DL Dämmlüftung	UZ Untertzug	
	DS Deckenschlitz	VK Vorderkante	
	E Einschubtreppenschen	WA Wandanschlusswinkel	
	EGL Einschalelement/Gehwegplatte	WD Wandaufbruch (B/H)	
	F&KF Feuerwehrlicher Feuerschutz	WHY Wandhydrant	
	FB Fensterbank (B/T)	WS Wandschlitz (B/T)	
	FT Fertigteil	LK Lichtkuppel	
	FTS Fertigbeltsturz	WM Wasserwerk	
	FW Feuerwehrlicher Bewegung	WT Wasserzähler	
	GEF Gefälle	NF Nebenzeitgefrierer	
	GK Gipskarton	O Offenhaltung	
	GT Glasfassadenausführung	OF Oberkante Fertigfußboden	
	GRT Glasfassadenrost	OK Oberkante	
	HK Heizkörper	OKRT Oberkante Fertigfußboden	
	LÜF Lüftungsöffnung/gemauerlt	OKRT Oberkante Rohdecke	
	LÜT Lüftung	RA Rolladen	
	LH Lichte Höhe	RBM Rohbaumaß	

SYMBOLE			
	OKFF = Oberkante Fertigfußboden		± 3.50 OK Fertigfußboden (-3.52) OK Rohdecke
	OKRD = Oberkante Rohdecke		Stumpfstoß Brandschutzanforderungen Schallschutzanforderungen
	Schnitt / Ansichtsize		Detail NR. Plan NR.
	Aktuelle Änderung		
	DE = Deckenschlitz (L/B/H) BS = Bodenschlitz (L/B/H) WS = Wandschlitz (L/B/H)		WD = Wanddurchbruch FD = Fußbodendurchbruch (L/B/H)

BAUSTOFFE NEUBAU			
	Erdreich	Stahlbeton	Vipukarton
	Mörtel / Sand / Putz	Betonfertigteil	Dämmstoff (weich)
	Kies / Schotter	Schlitbeton	Dämmstoff (hart)
	Estrich	Mauerwerk	Sauberkeitsschicht
	Naturstein		
BAUSTOFFE BESTAND	Bestand		

BRANDSCHUTZ NEUBAU			
	Bauteil F30 / fb	Bauteil F90 / fb	Brandwand
	Bauart Brandwand		
BRANDSCHUTZ BESTAND	F30 Bauteil F30	F90 Bauteil F90	BW Brandwand

BRANDSCHUTZ TÜREN			
	DS Dichtschließende Tür	T30 - RS Tür T30 mit Rauchschutz nach DIN 18095	
	RS Rauchschutztür	T90 Tür der Feuerwiderstandsklasse T90	
	T30 Tür der Feuerwiderstandsklasse T30	T90 - RS Tür T90 mit Rauchschutz nach DIN 18095	

SONSTIGES			
	SU Sanitär	EI Elektro	
	HZ Heizung	CO Communikation	
	LÜ Lüftung	GAS Gas	
	KÄ Kälte		

Höhenangaben Durchtriche beziehen sich auf OKFB des jeweiligen Geschosses.

Index	Datum	Änderungen	ges.	gepr.
01	02.03.2026	Wand MW auf Stein 45 20-2-DAK OK Pfeiler angepasst -0,01		

LAGEPLAN


BAUVORHABEN

23-17 Vereinsgebäude Valentinstr.

Valentinstraße 74a
45894 Gelsenkirchen

BAUHERR

Stadt Gelsenkirchen

Goldbergstraße 12
45894 Gelsenkirchen

ENTWURF

Planquadrat:	Maßstab:	Plan-Nr.:	
841 x 1800 mm	1:50	A_AFU_SC_AA-BB	
Projekt-Nr.:	Gez.:	Titel:	
23-17	ehk, fi, am	Schnitt A-A, Schnitt B-B, Schnitt C-C	
Index:	Datum:	Projektstand:	
01	02.03.2026	Ausführungsplanung	

Diese Zeichnung und deren Inhalt ist urheberrechtlich geschützt und darf ohne Erlaubnis des Verfassers nicht vervielfältigt werden.