


Dahlbuschpark, Gelsenkirchen

Generationenübergreifender Spielplatz

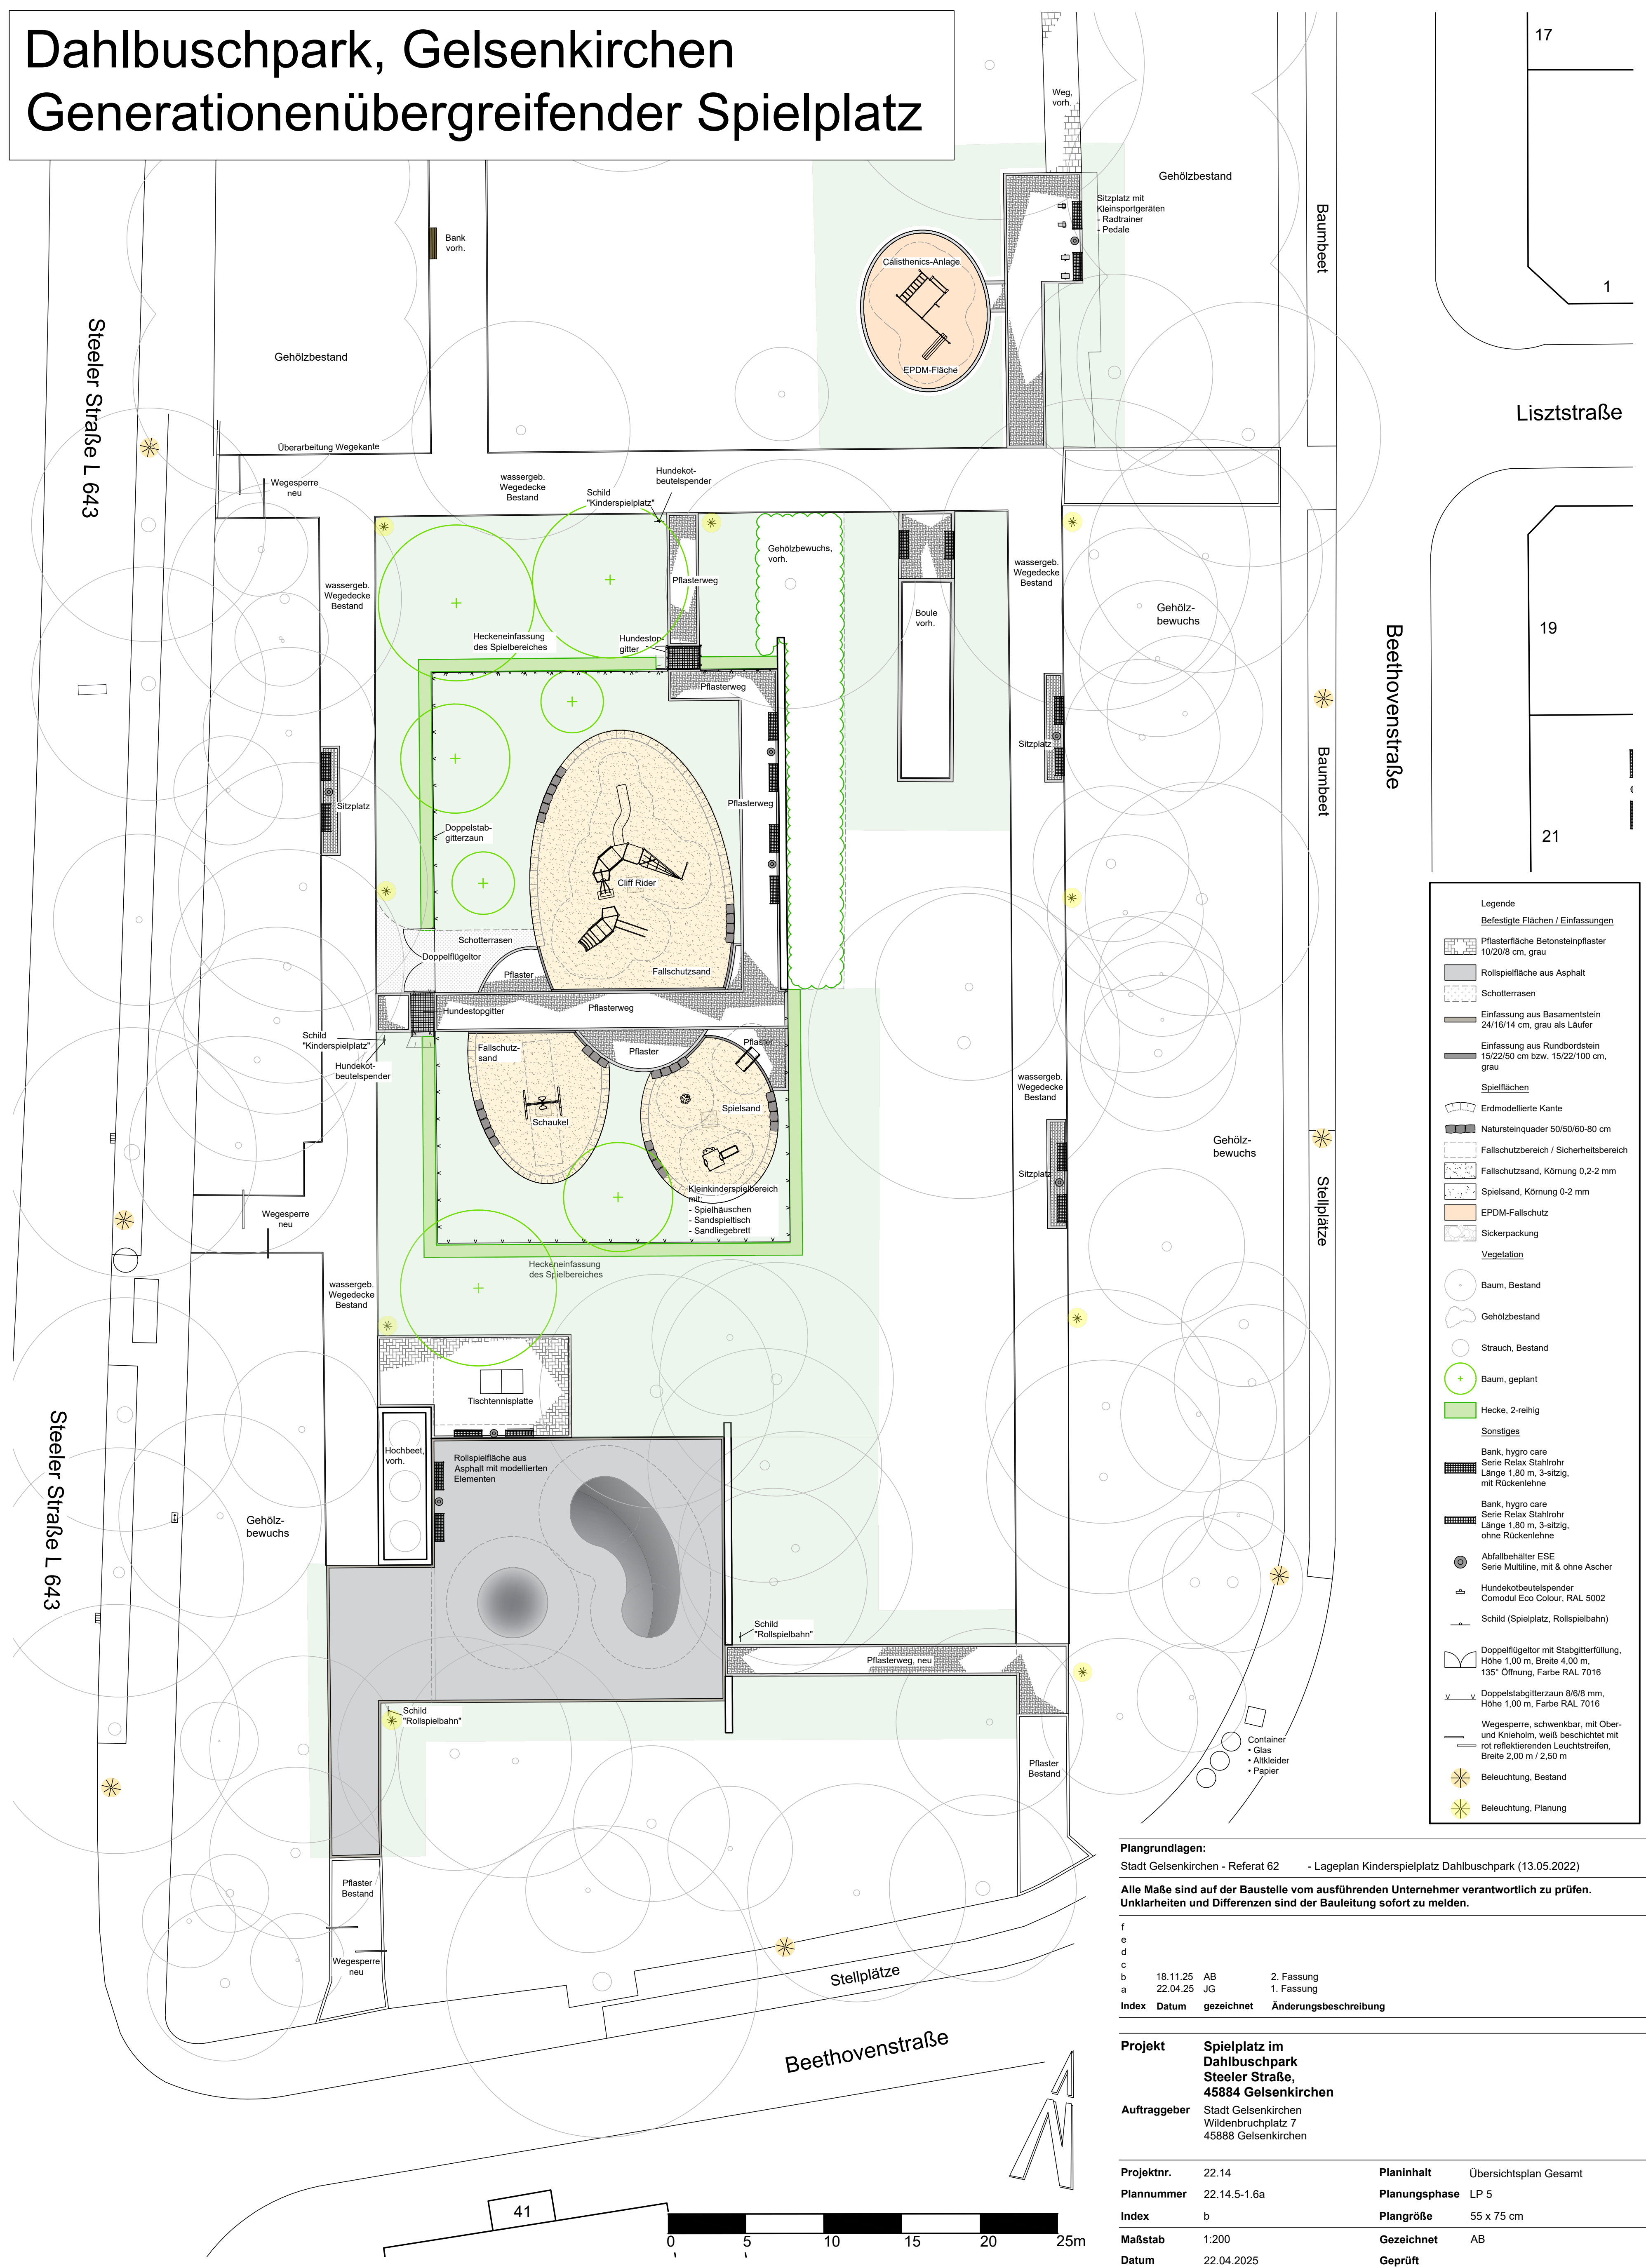

Legende

Befestigte Flächen / Einfassungen

Pflasterfläche Betonsteinpflaster
10/20/8 cm, grau

Rollspielfläche aus Asphalt

Schotterrasen

Einfassung aus Basamentstein
24/16/14 cm, grau als Läufer

Einfassung aus Rundbordstein
15/22/50 cm bzw. 15/22/100 cm, grau

Spielflächen

Ermodellierte Kante

Natursteinquader 50/50/60-80 cm

Fallschutzbereich / Sicherheitsbereich

Fallschutzsand, Körnung 0,2-2 mm

Spielsand, Körnung 0-2 mm

EPDM-Fallschutz

Sickerpackung

Vegetation

Baum, Bestand

Gehölzbestand

Strauch, Bestand

Baum, geplant

Hecke, 2-reihig

Sonstiges

Bank, hygro care
Serie Relax Stahlrohr
Länge 1,80 m, 3-sitzig,
mit Rückenlehne

Bank, hygro care
Serie Relax Stahlrohr
Länge 1,80 m, 3-sitzig,
ohne Rückenlehne

Abfallbehälter ESE
Serie Multiline, mit & ohne Ascher

Hundekotbeutelspender
Comodul Eco Colour, RAL 5002

Schild (Spielplatz, Rollspielbahn)

Doppelflügel mit Stabgitterfüllung,
Höhe 1,00 m, Breite 4,00 m,
135° Öffnung, Farbe RAL 7016

Doppelstabgitterzaun 8/6/8 mm,
Höhe 1,00 m, Farbe RAL 7016

Wegesperre, schwenkbar, mit Ober-
und Knieholm, weiß beschichtet mit
rot reflektierenden Leuchtbalken,
Breite 2,00 m / 2,50 m

Container
• Glas
• Altkleider
• Papier

Beleuchtung, Bestand

Beleuchtung, Planung

Plangrundlagen:
Stadt Gelsenkirchen - Referat 62 - Lageplan Kinderspielplatz Dahlbuschpark (13.05.2022)

Ale Maße sind auf der Baustelle vom ausführenden Unternehmer verantwortlich zu prüfen.
Unklarheiten und Differenzen sind der Bauleitung sofort zu melden.

f			
e			
d			
c			
b	18.11.25	AB	2. Fassung
a	22.04.25	JG	1. Fassung
Index	Datum	gezeichnet	Änderungsbeschreibung

Projekt	Spielplatz im Dahlbuschpark Steeler Straße, 45884 Gelsenkirchen
Auftraggeber	Stadt Gelsenkirchen Wildenbruchplatz 7 45888 Gelsenkirchen

Projektnr.	22.14	Planinhalt	Übersichtsplan Gesamt
Plannummer	22.14.5-1.6a	Planungsphase	LP 5
Index	b	Plangröße	55 x 75 cm
Maßstab	1:200	Gezeichnet	AB
Datum	22.04.2025	Geprüft	