


Generationenübergreifender Spielplatz
Dahlbuschpark, Gelsenkirchen
Südabschnitt

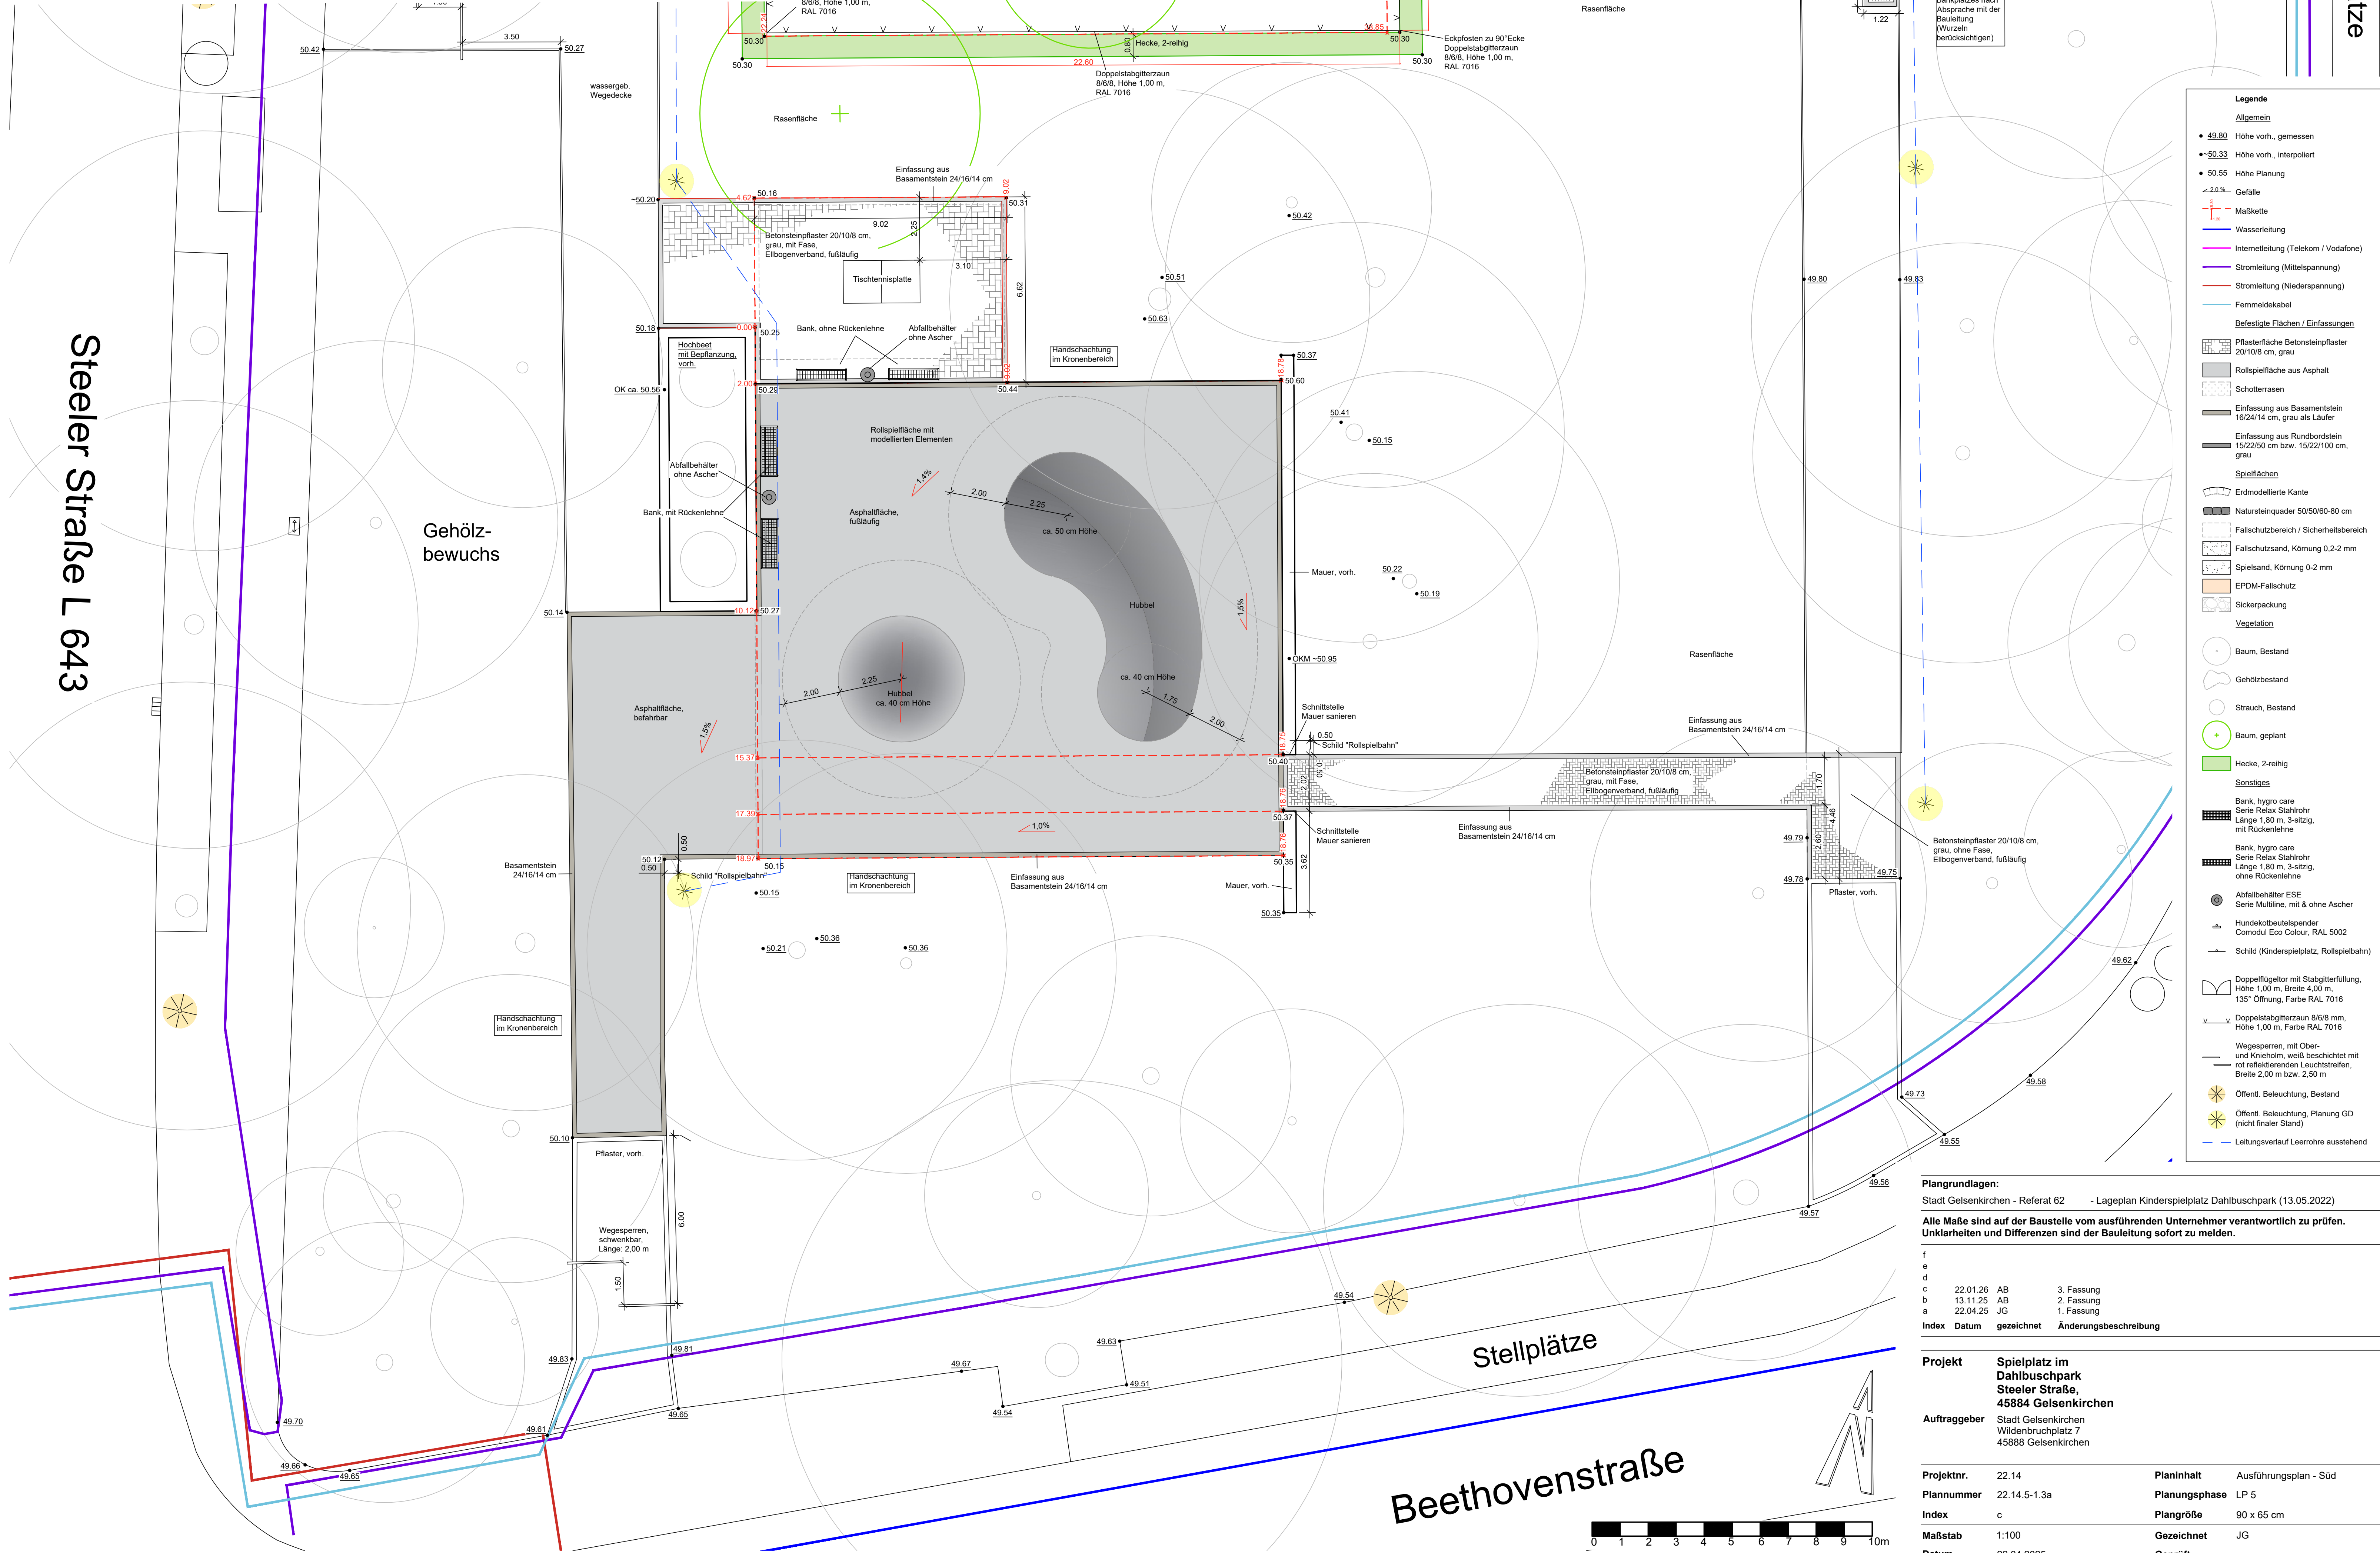

Plangrundlagen: Stadt Gelsenkirchen - Referat 62 - Lageplan Kinderspielplatz Dahlbuschpark (13.05.2022)			
Alle Maße sind auf der Baustelle vom ausführenden Unternehmer verantwortlich zu prüfen. Unklarheiten und Differenzen sind der Bauleitung sofort zu melden.			
f	22.01.26	AB	3. Fassung
e	13.11.25	AB	2. Fassung
c	22.04.25	JG	1. Fassung
b			
a			
Index	Datum	gezeichnet	Änderungsbeschreibung
Projekt	Spielplatz im Dahlbuschpark Steeler Straße, 45884 Gelsenkirchen		
Auftraggeber	Stadt Gelsenkirchen Wildenbruchplatz 7 45888 Gelsenkirchen		
Projektnr.	22.14	Planinhalt	Ausführungsplan - Süd
Plannummer	22.14.5-1.3a	Planungsphase	LP 5
Index	c	Plangröße	90 x 65 cm
Maßstab	1:100	Gezeichnet	JG
Datum	22.04.2025	Geprüft	