


Dahlbuschpark, Gelsenkirchen

Generationenübergreifender Spielplatz

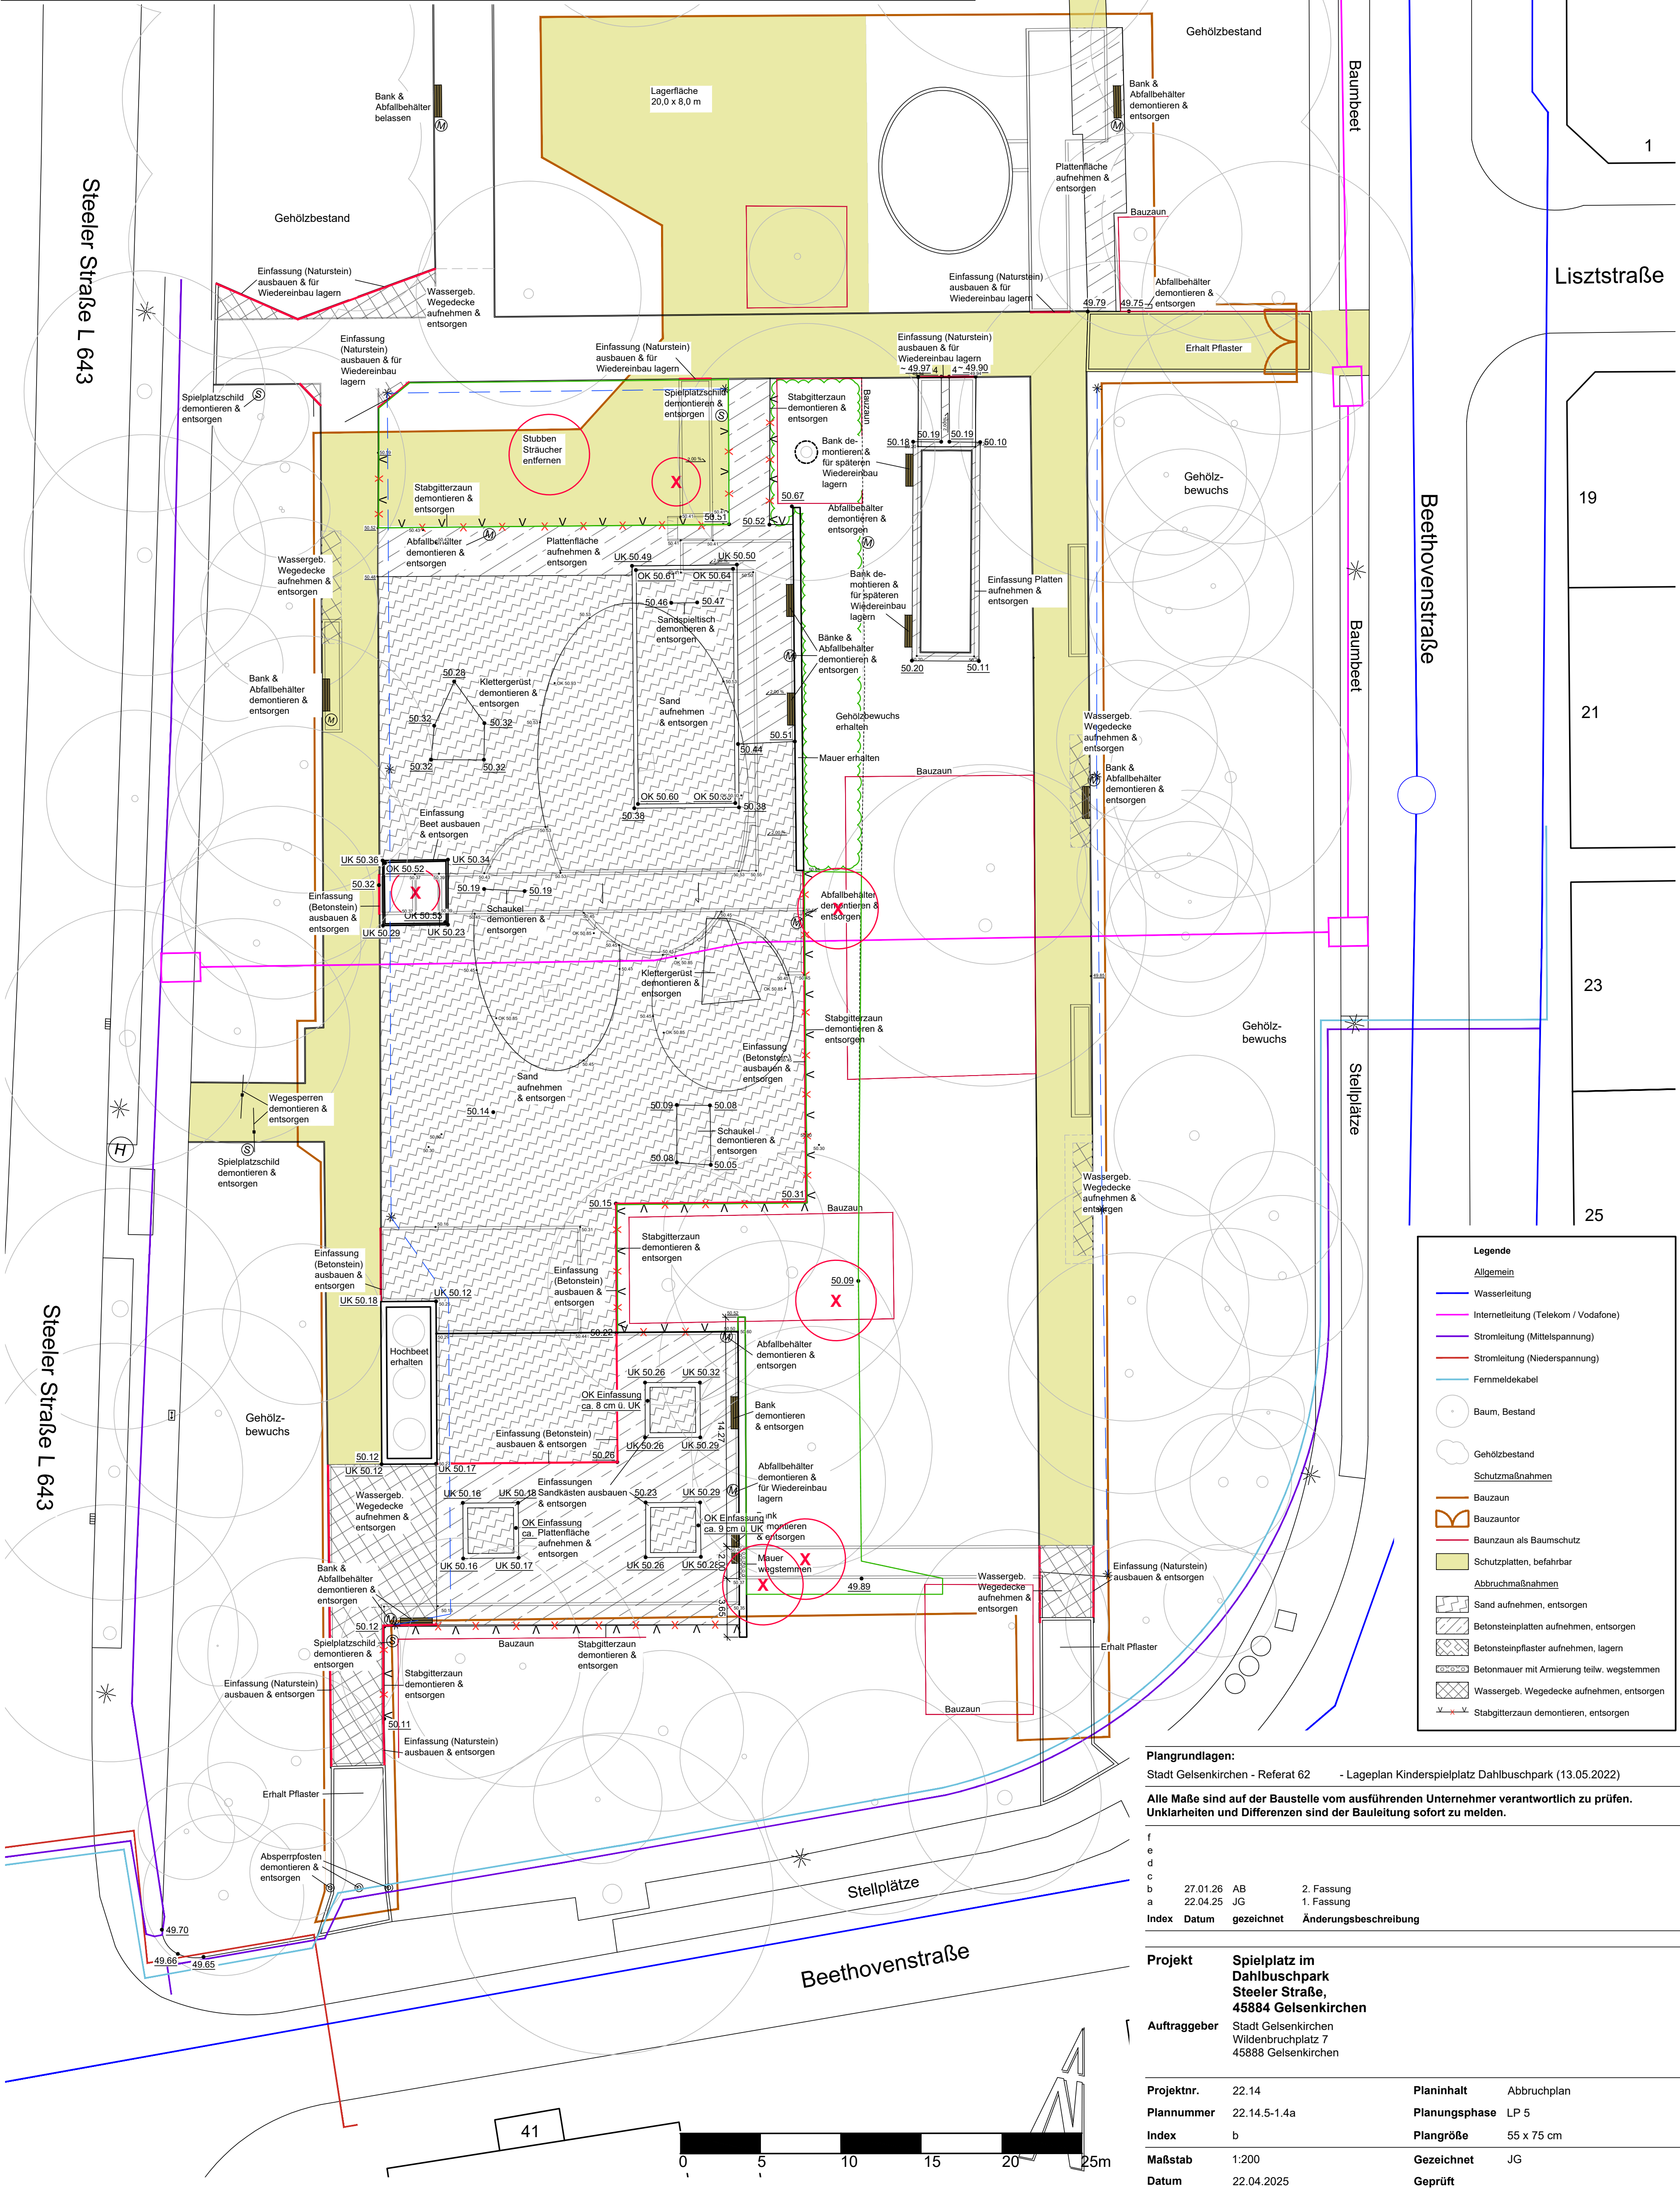

Plangrundlagen: Stadt Gelsenkirchen - Referat 62 - Lageplan Kinderspielplatz Dahlbuschpark (13.05.2022)			
Alle Maße sind auf der Baustelle vom ausführenden Unternehmer verantwortlich zu prüfen. Unklarheiten und Differenzen sind der Bauleitung sofort zu melden.			
f			
e			
d			
c			
b	27.01.26	AB	2. Fassung
a	22.04.25	JG	1. Fassung
Index	Datum	gezeichnet	Änderungsbeschreibung
Projekt	Spielplatz im Dahlbuschpark Steeler Straße, 45884 Gelsenkirchen		
Auftraggeber	Stadt Gelsenkirchen Wildenbruchplatz 7 45888 Gelsenkirchen		
Projektnr.	22.14	Planinhalt	Abbruchplan
Plannummer	22.14.5-1.4a	Planungsphase	LP 5
Index	b	Plangröße	55 x 75 cm
Maßstab	1:200	Gezeichnet	JG
Datum	22.04.2025	Geprüft	