


Wege und Einfassungen


① Regelaufbau Pflasterfläche, fußläufig (BK 0,3)

gem. RStO 12/24

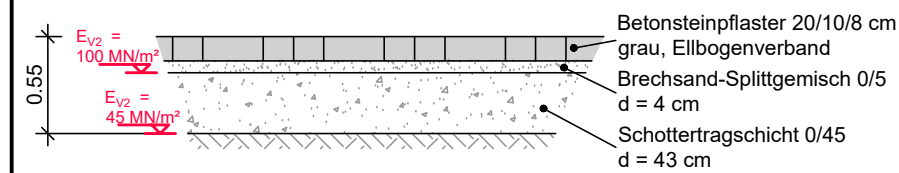


② Regelaufbau Pflasterfläche, befahrbar (BK 1,0)

gem.RStO 12/24

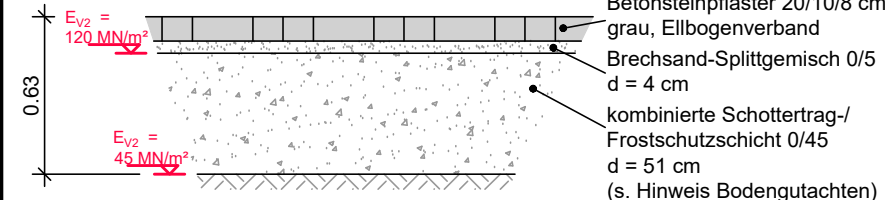


③ Regelaufbau Basamenteinfassung

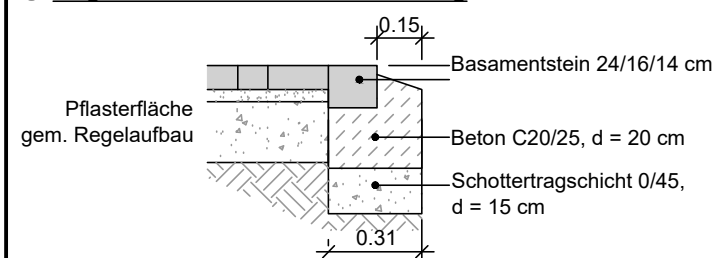


④ Regelaufbau Schotterrassen (N 3)

gem. FLL Begrünbare Flächenbefestigung

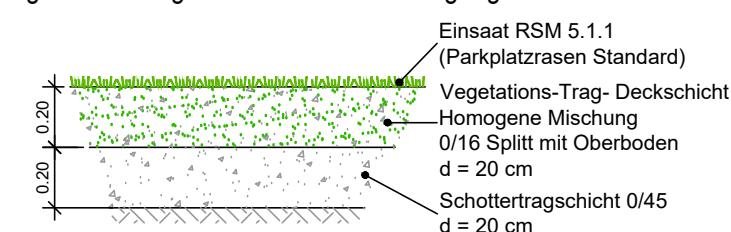


Rollspielfeld

⑤ Regelaufbau Hubbel Rollspielfeld

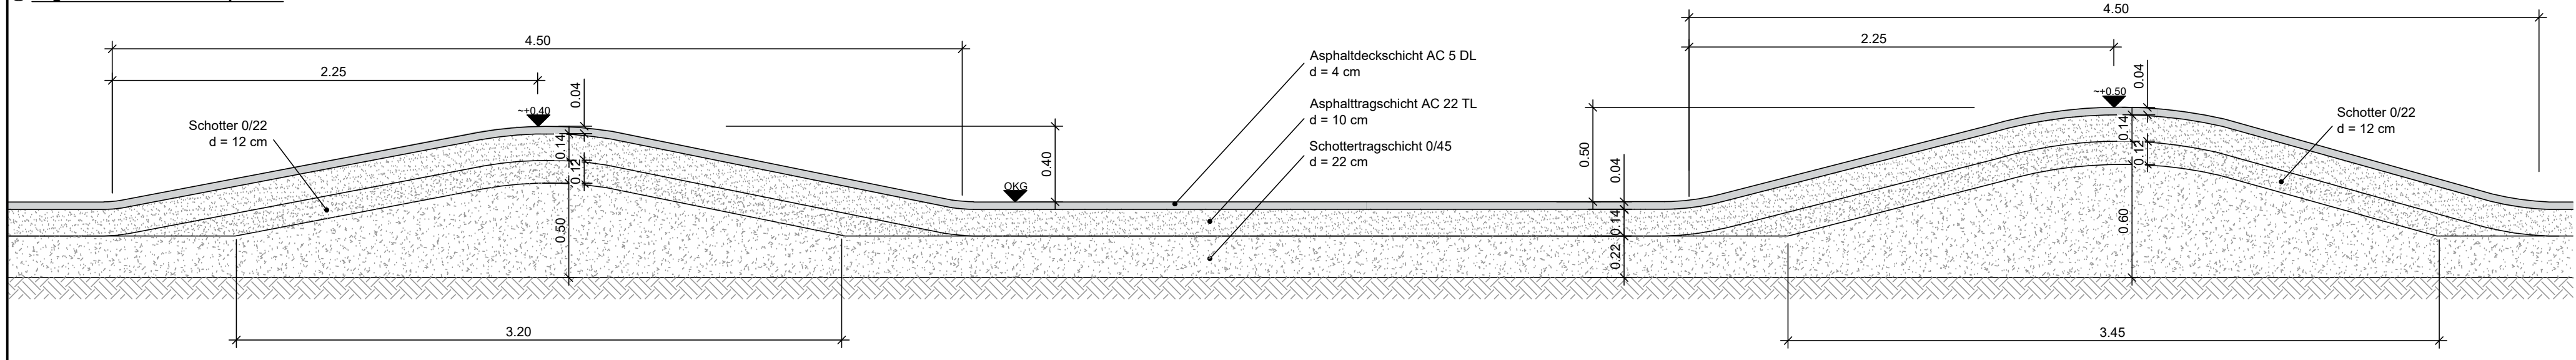


⑥ Regelaufbau Rollspielfläche, fußläufig (BK 0,3)

gem. RStO 12/24

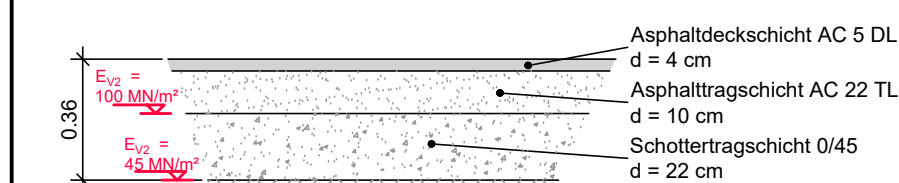


⑦ Regelaufbau Rollspielfläche, befahrbar (BK 1,0)


gem. RStO 12/24

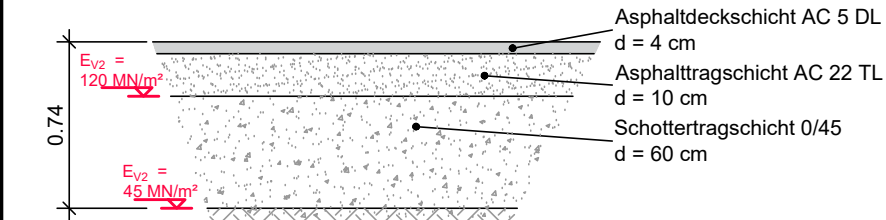

⑧ Regelaufbau Basamenteinfassung Rollspielfläche

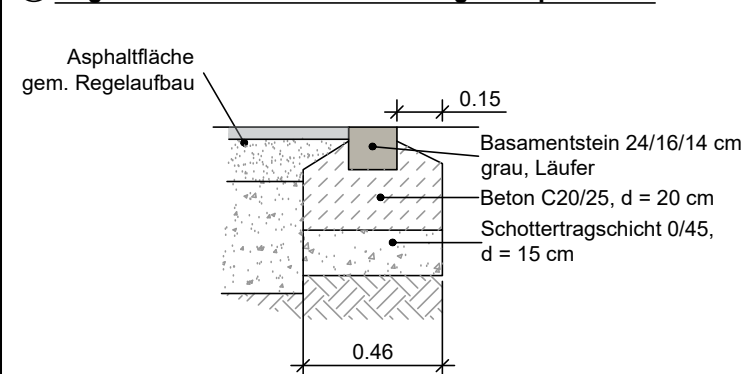


⑨ Regeldetail Anschluss Rollspielfläche / Pflasterfläche Tischtennis

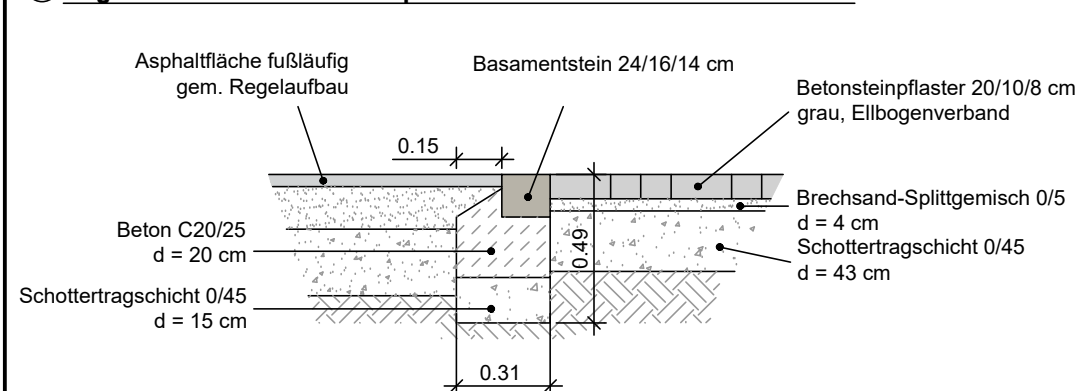


Sandspielflächen


11 Regelaufbau Sandfläche

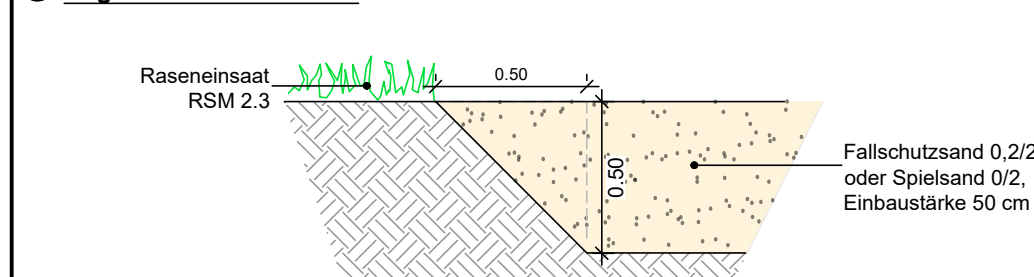


12 Regelaufbau Rundbordstein

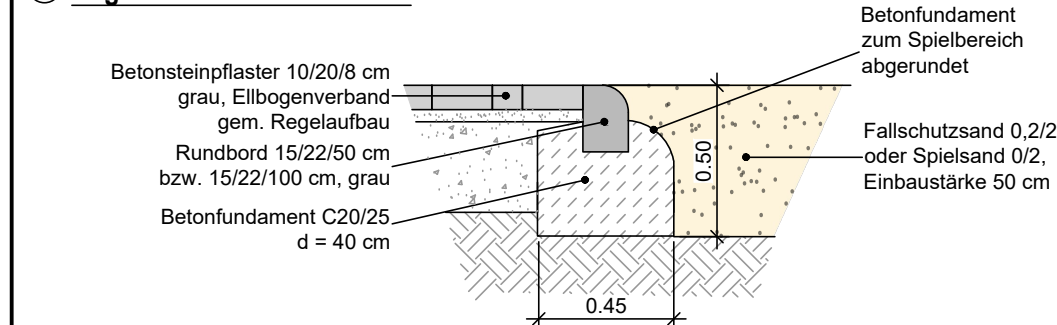


14 Regeldetail Anschluss Natursteinquader / Rasen

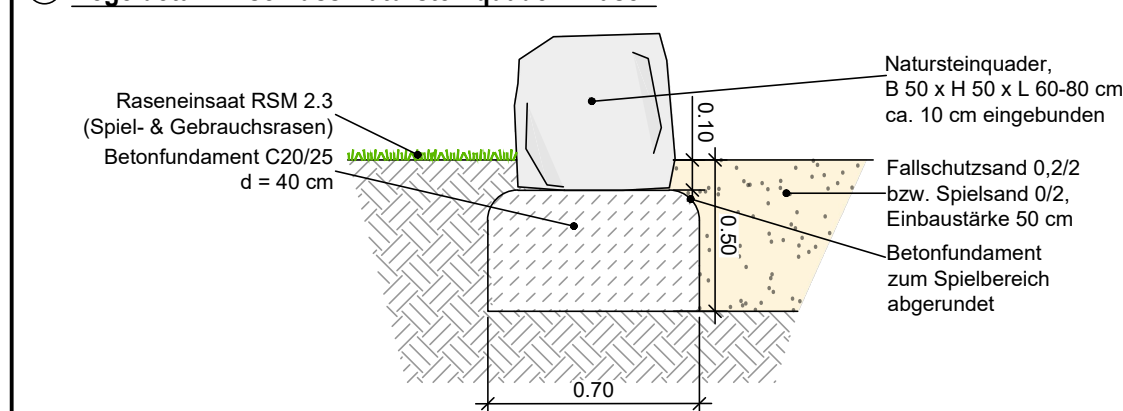

15 Regeldetail Anschluss Natursteinquader / Pflaster

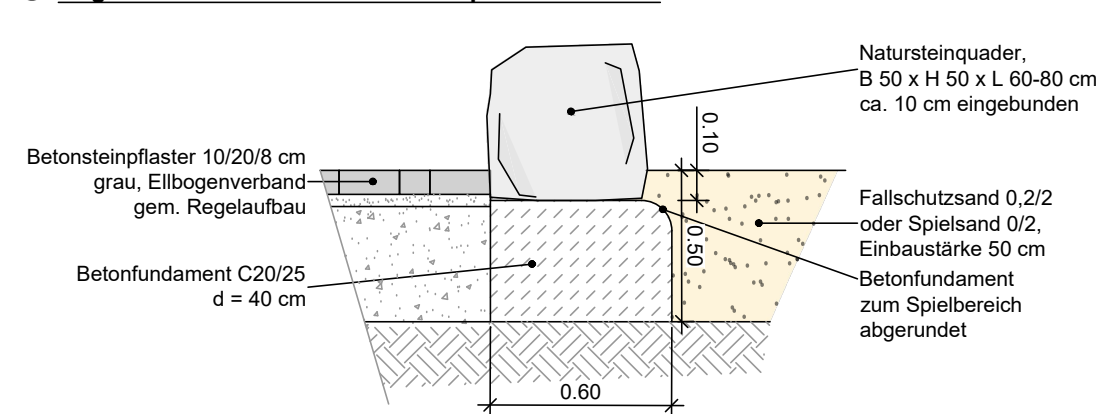


⑬ Regelaufbau Sickerpackung

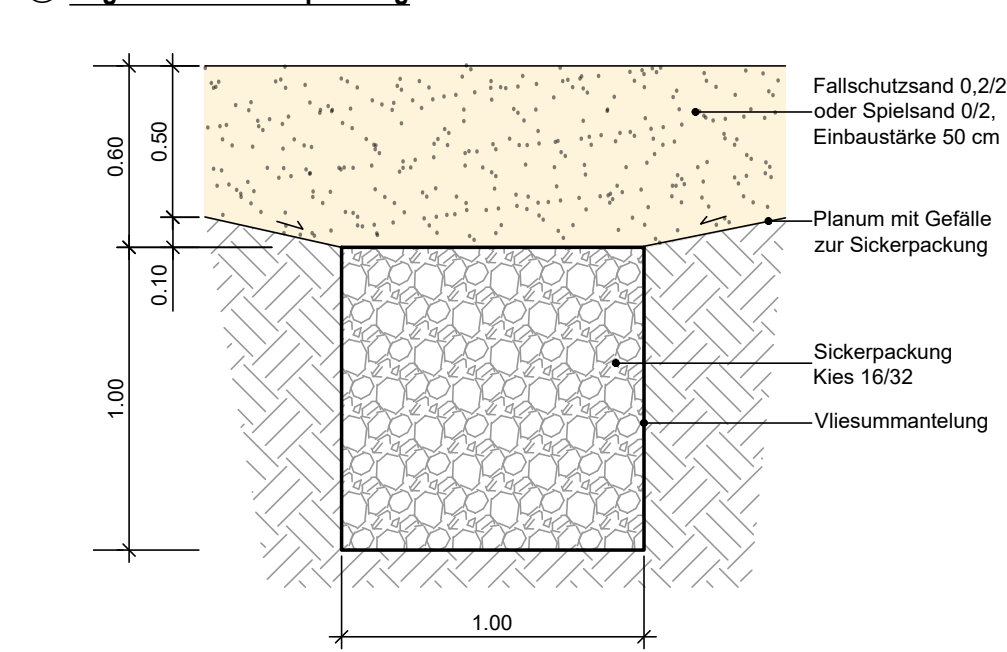

EPDM-Fläche Calisthenicsanlage

⑩ Regelaufbau EPDM-Belag

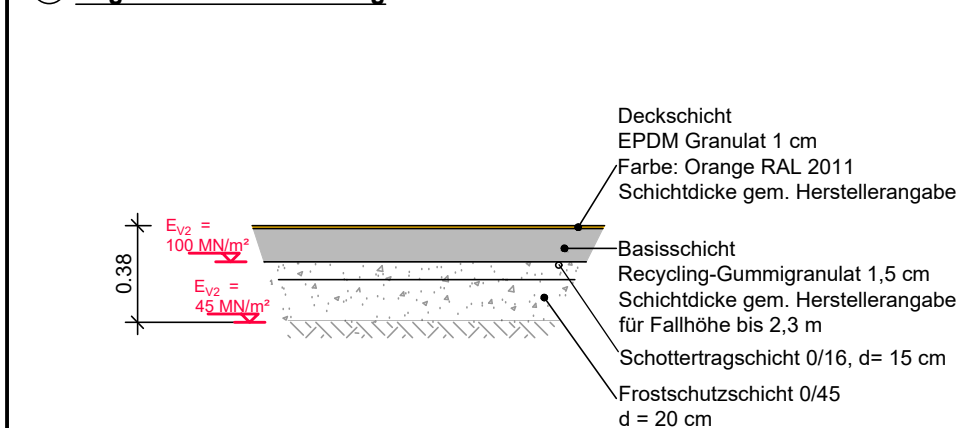

Alle Maße sind auf der Baustelle vom ausführenden Unternehmer verantwortlich zu prüfen.
Unklarheiten und Differenzen sind der Bauleitung sofort zu melden.

f			
e			
d			
c	22.01.26	AB	3. Fassung
b	22.10.25	AB	Anpassung an Bodengutachten; Ergänzung Sickerpackung, Schotterterrasen
a	28.04.25	JG	1. Fassung
	Index	Datum	gezeichnet
			Änderungsbeschreibung

Projekt	Spielplatz im Dahlbuschpark Steeler Straße, 45884 Gelsenkirchen
Auftraggeber	Stadt Gelsenkirchen Wildenbruchplatz 7 45888 Gelsenkirchen

Projektnr.	22.14	Planinhalt	Details Wege- & Spielflächen
Plannummer	22.14.5-2.1	Planungsphase	LP 5
Index	c	Plangröße	DIN A2
Maßstab	1:25	Gezeichnet	JG
Datum	28.04.2025	Geprüft	