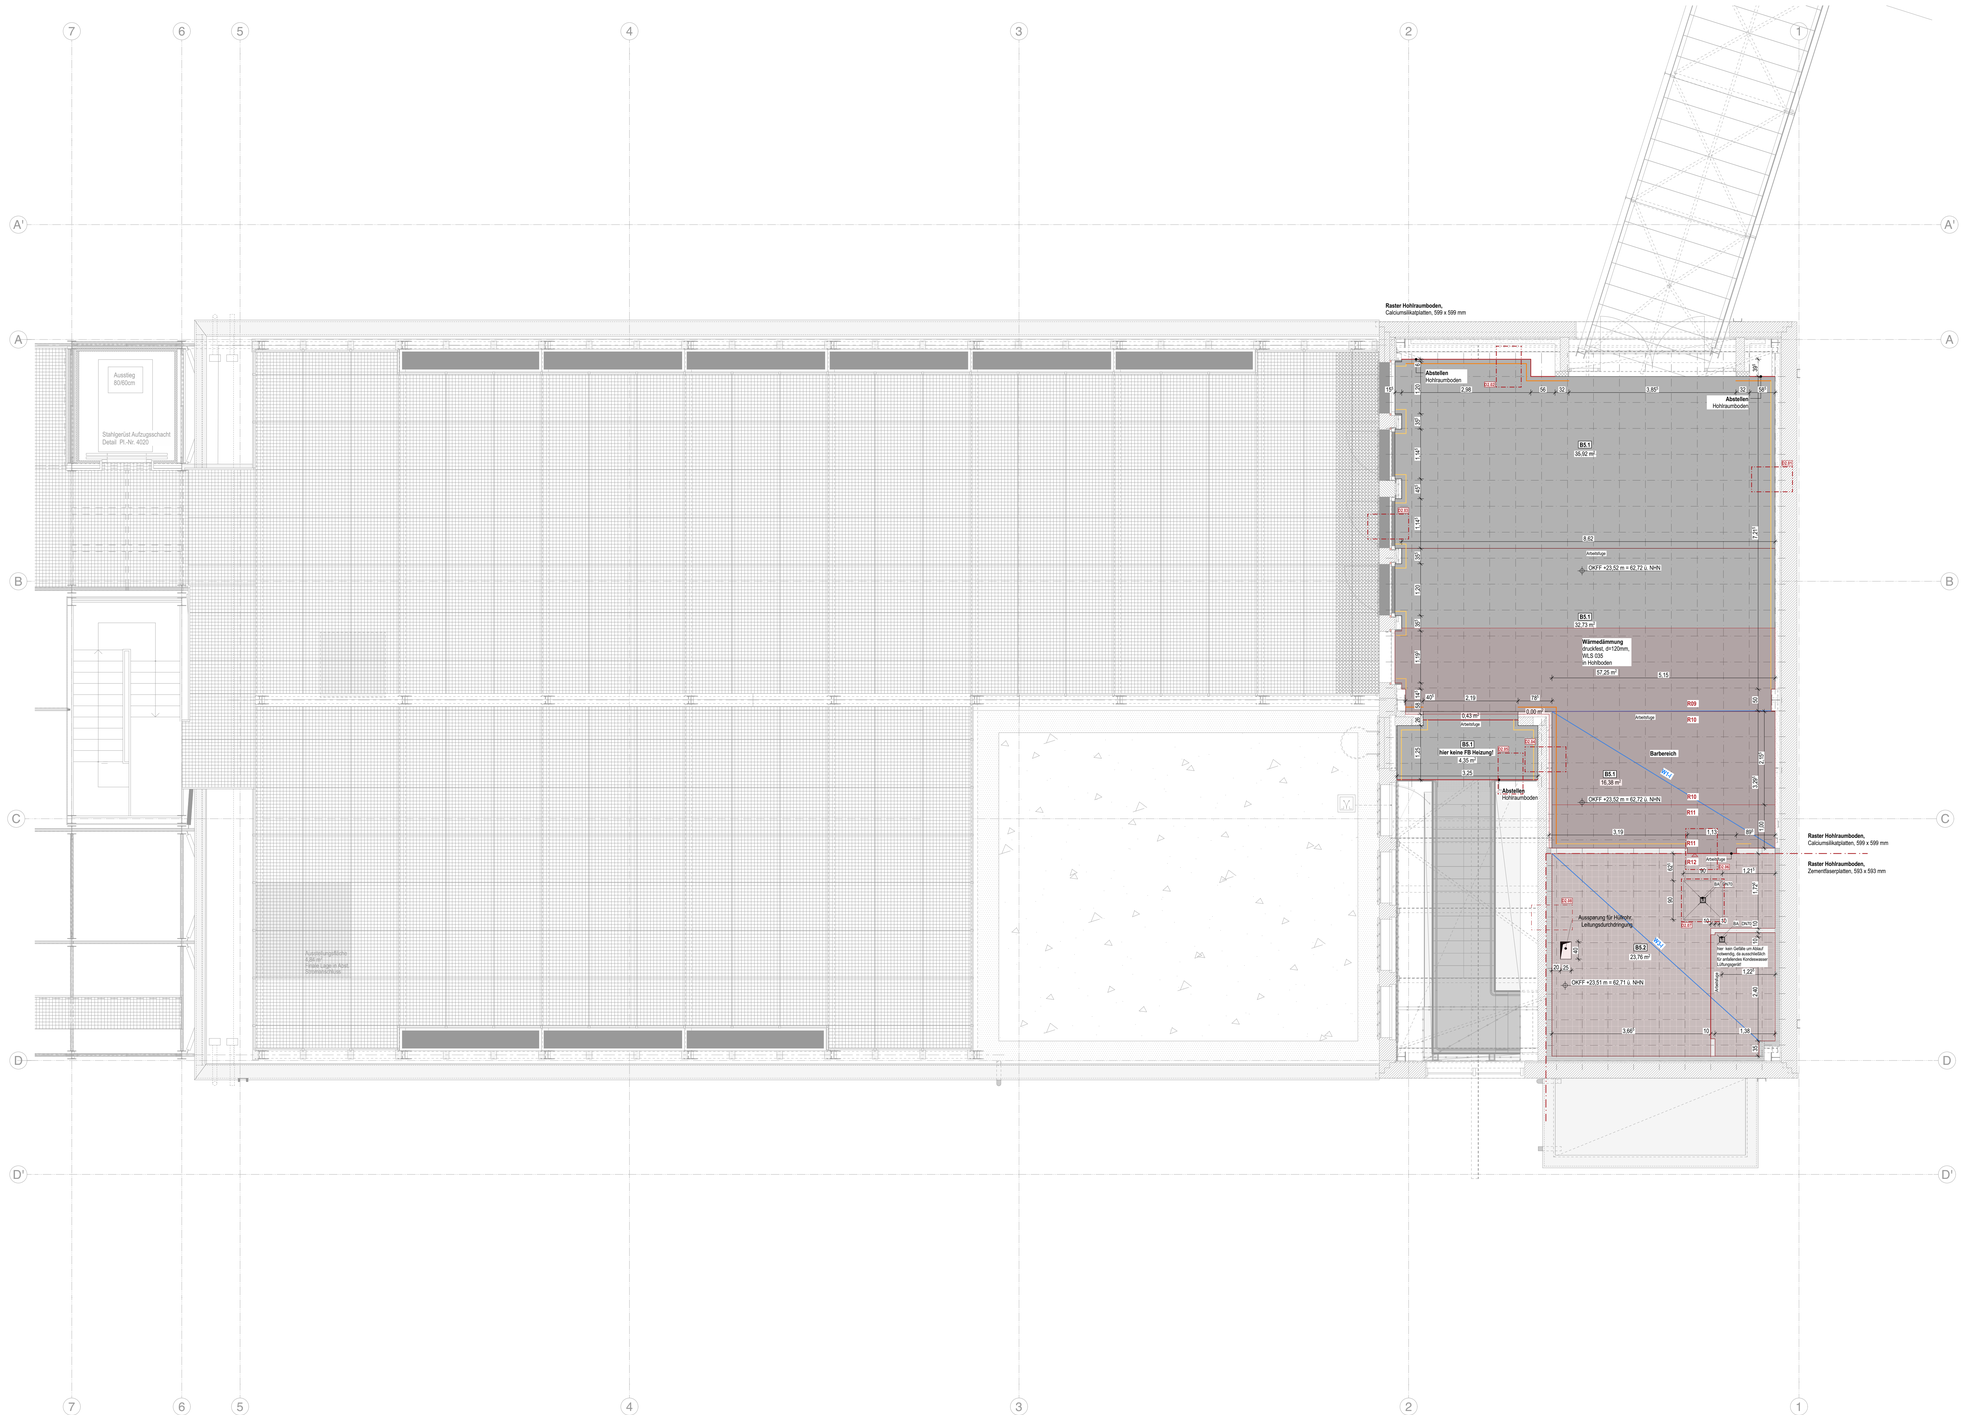
7
6
5
4
3
2
1
A
B
C
D
Aussteg
80/60cm
Stahlgerüst Aufzugsschacht
Detail PI-Nr. 4020
Raster Hohlraumboden,
Calciumsilikatplatten, 599 x 599 mm
Abstellen
Hohlraumboden
B5.1
55.52 m²
Arbeitslage
OKFF +23,52 m = 62,72 ü. NHN
B5.1
52.73 m²
Wärmedämmung
druckfest, d=120mm,
WLS 035
in Hohlboden
17.25 m²
B5.1
0.43 m²
Arbeitslage
B5.1
hier keine FB Heizung!
4.25 m²
Barbereich
B5.1
15.38 m²
OKFF +23,57 m = 62,72 ü. NHN
Abstellen
Hohlraumboden
Raster Hohlraumboden,
Calciumsilikatplatten, 599 x 599 mm
Raster Hohlraumboden,
Zementfaserplatten, 593 x 593 mm
Arbeitslage 30
B5.2
23.76 m²
Aussparung für Hülsohr
Leitungsdurchführung
OKFF +23,51 m = 62,71 ü. NHN
Arbeitslage
Aussparung für Hülsohr
Leitungsdurchführung
R09
R10
