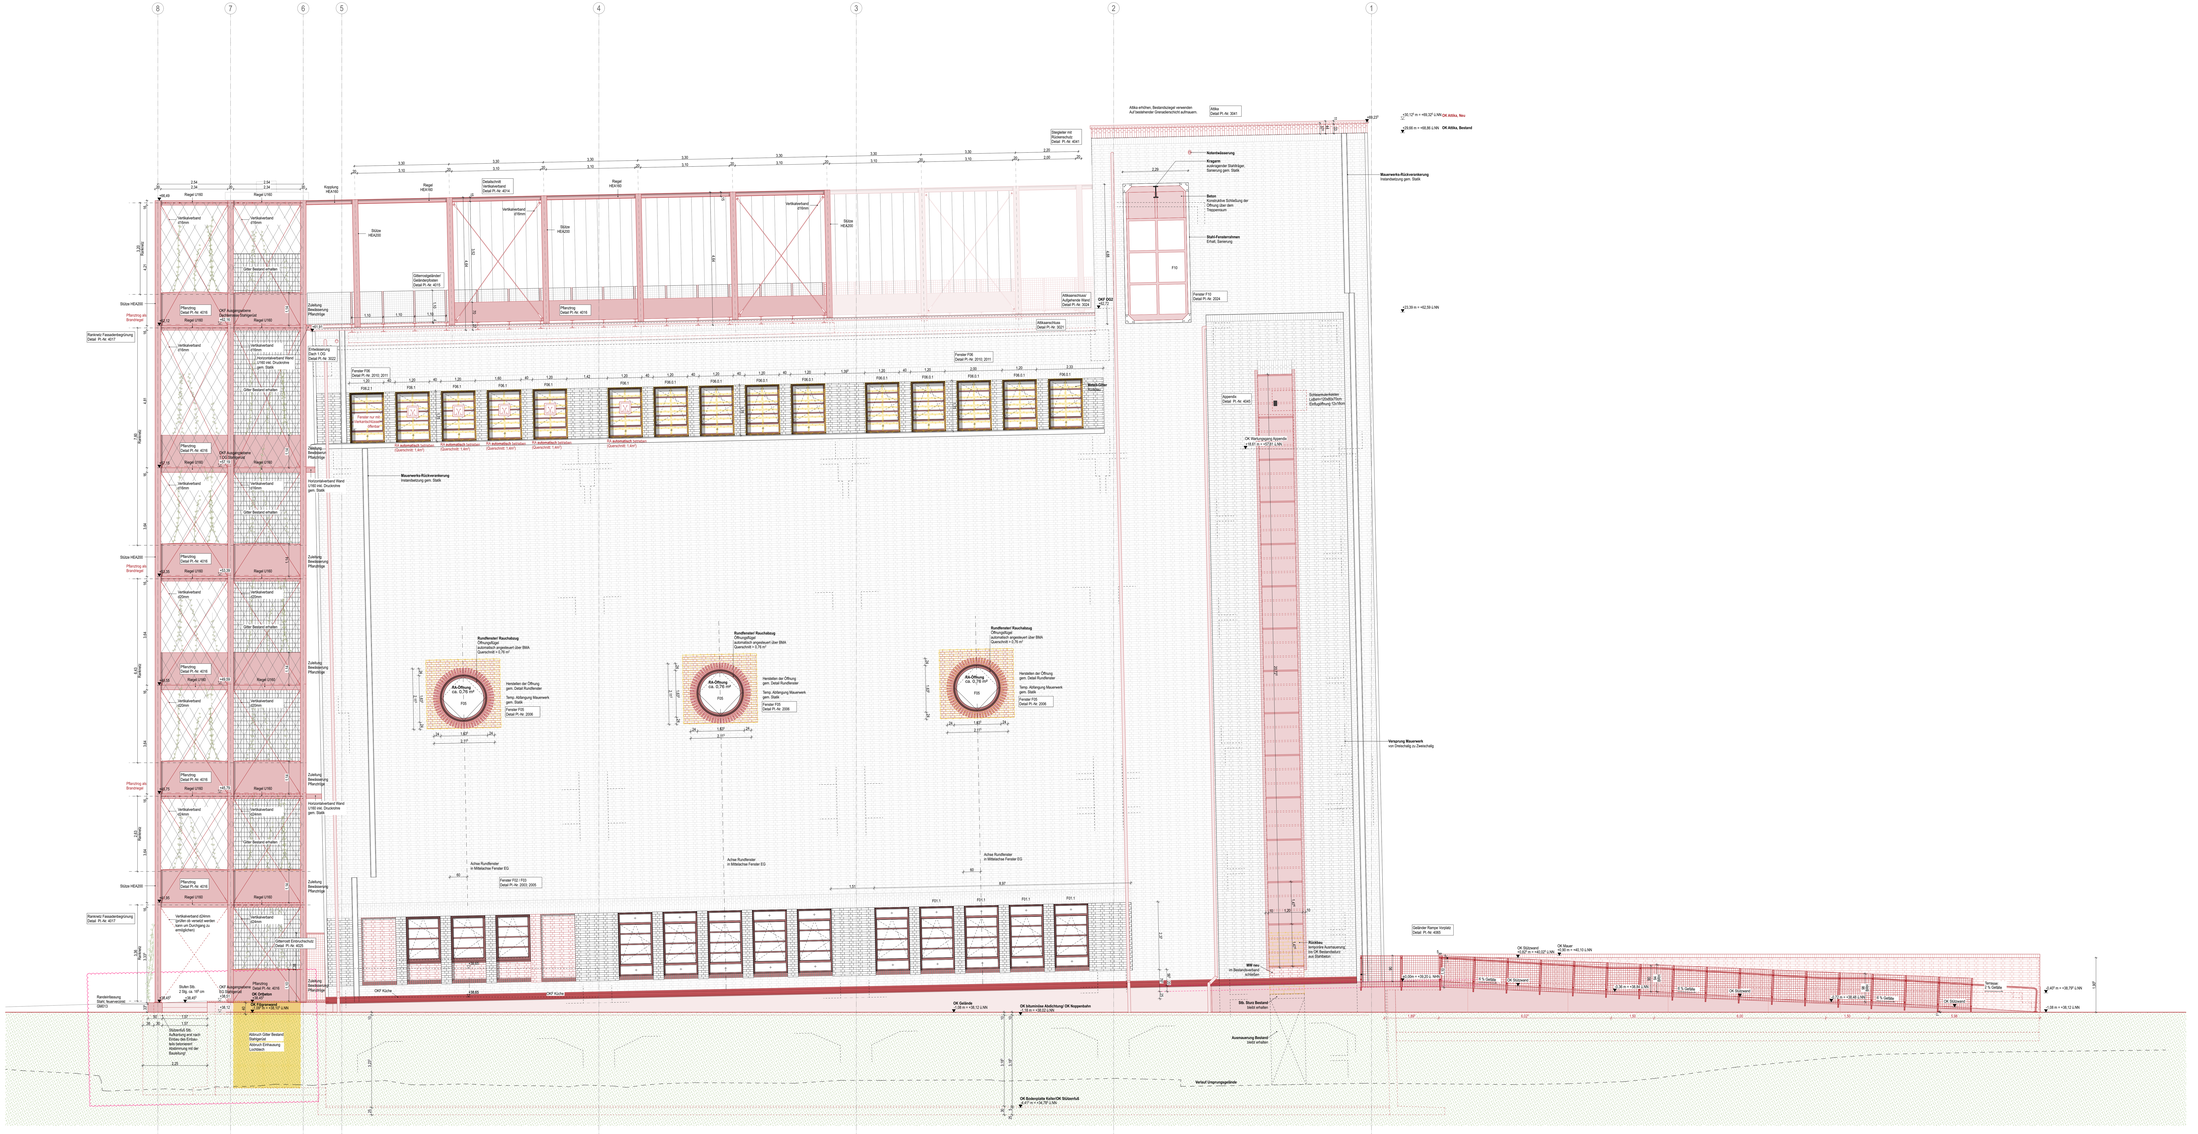
8
7
6
5
4
3
2
1
Stütze HEA200
Pflanzring Brandschutz
Regal HEA160
