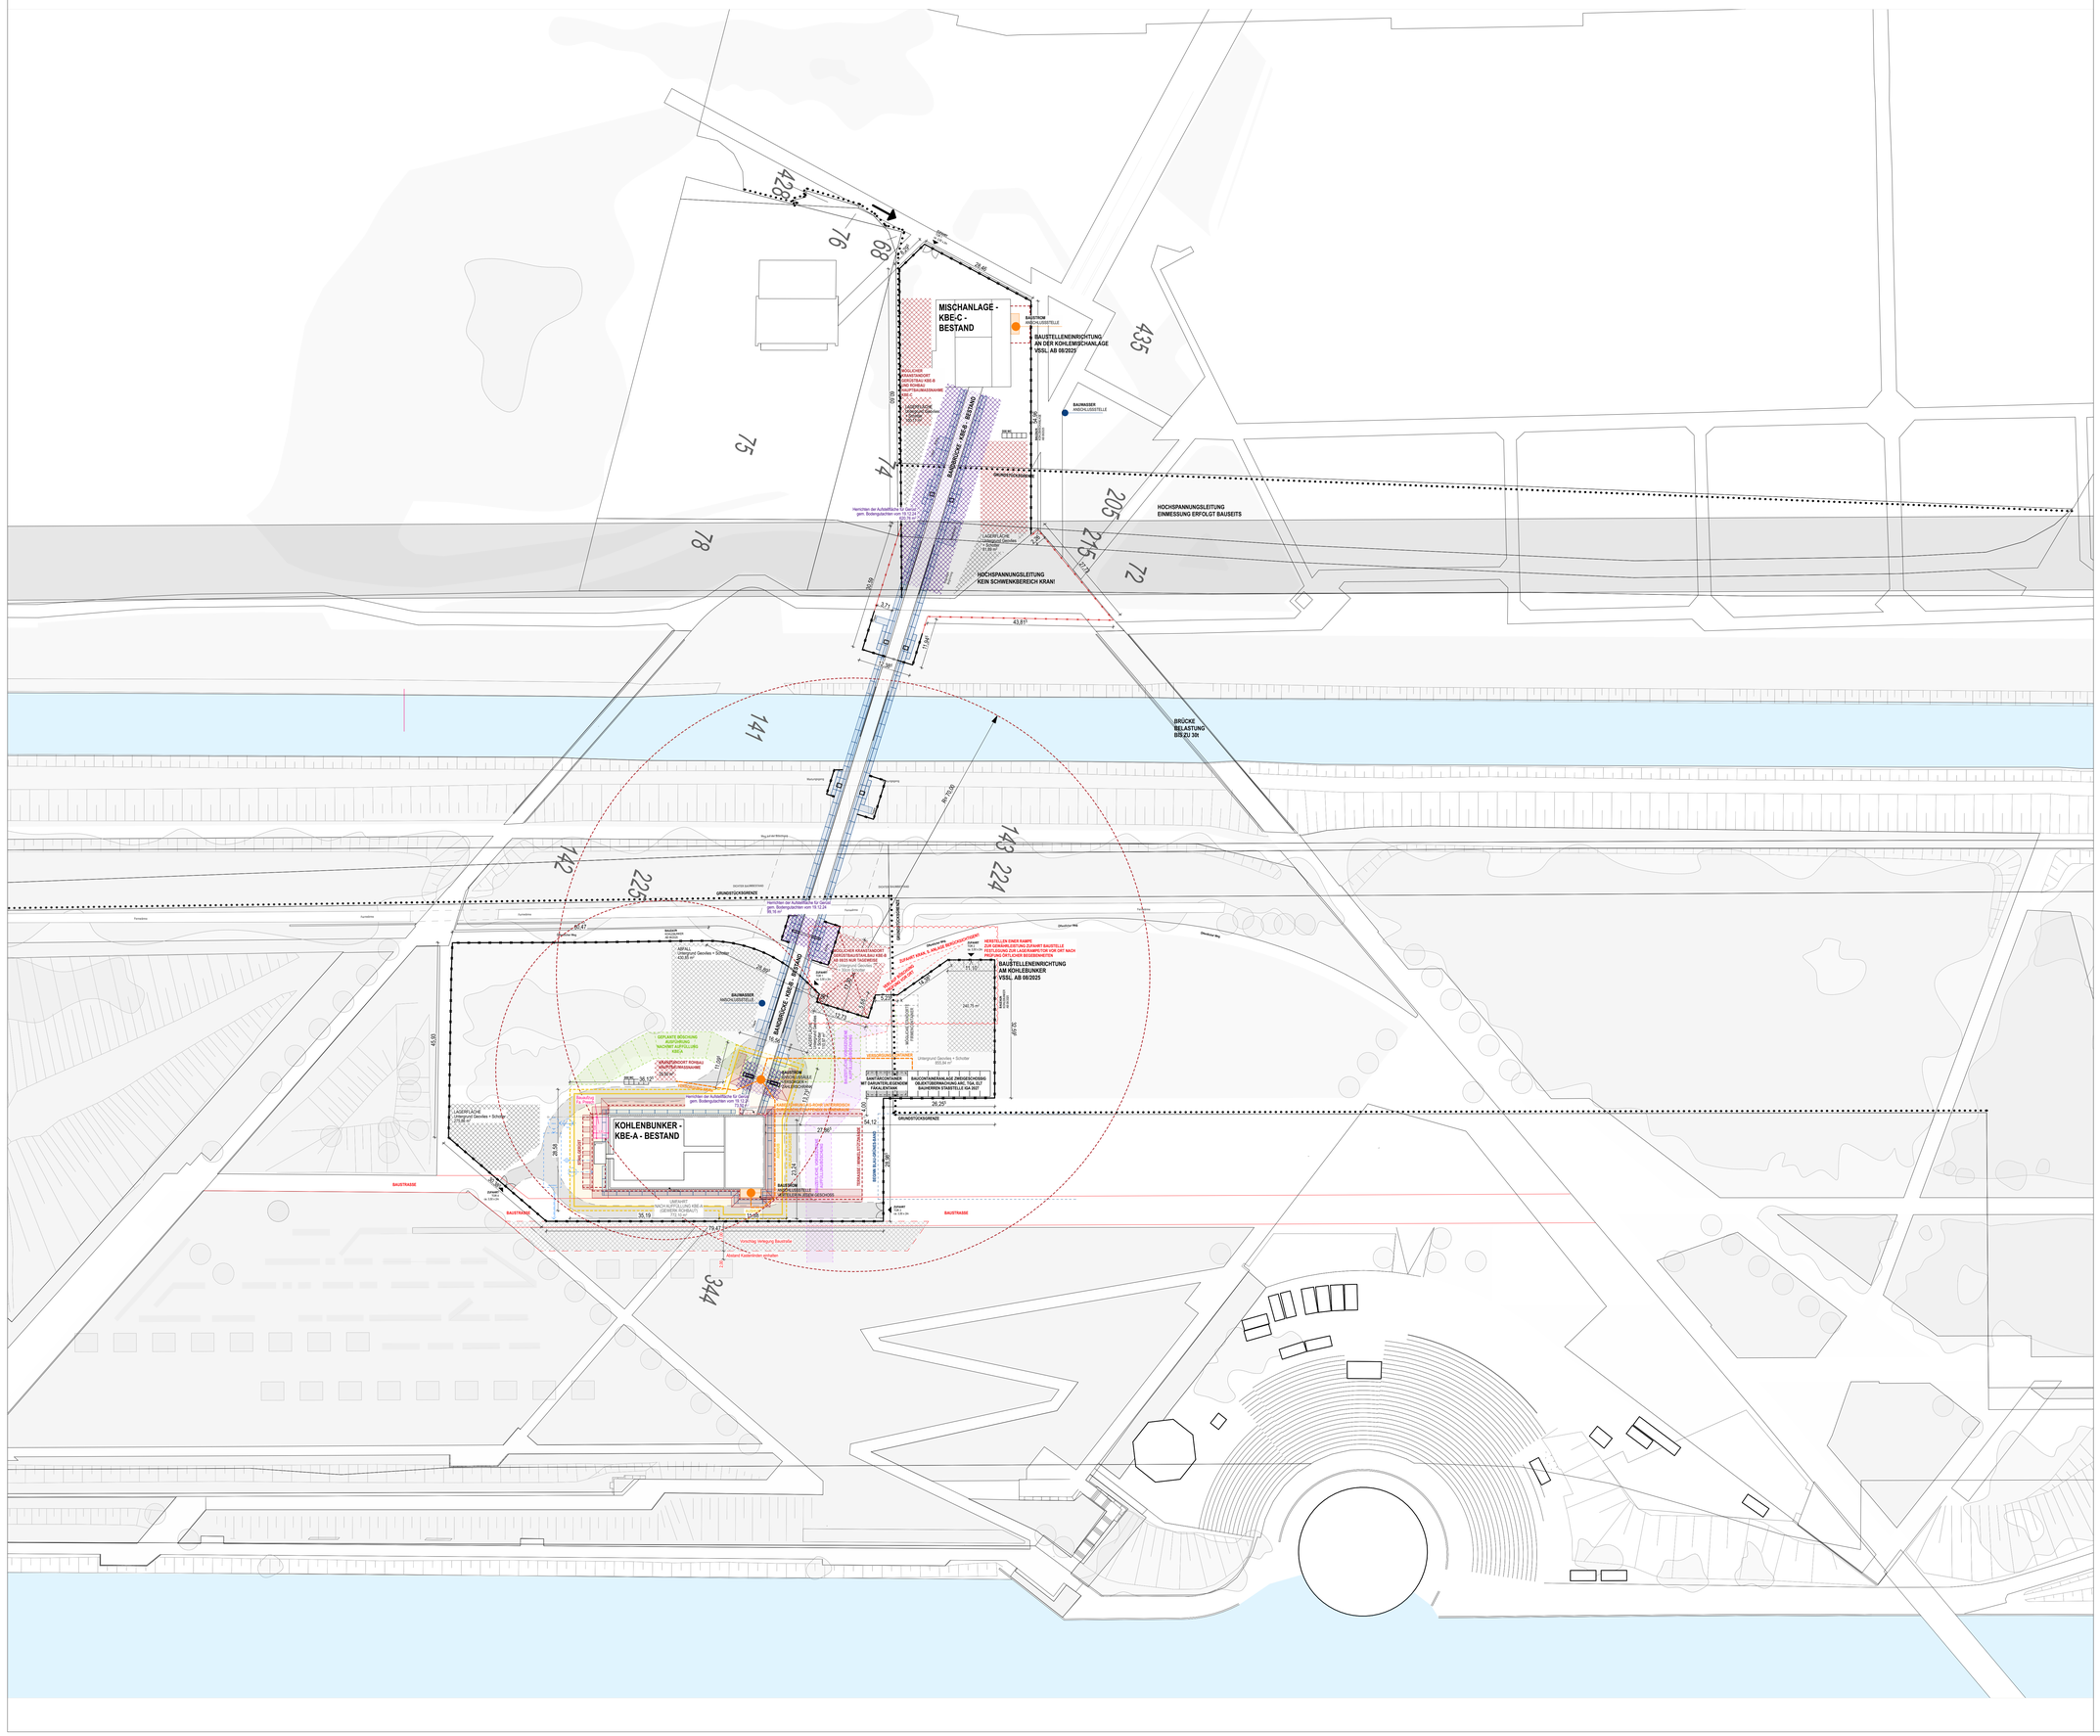
MISCHANLAGE - KBE-C - BESTAND
BAUSTELLENEINRICHTUNG AN DER KOHLEMISCHANLAGE VSSL. AB 08/2025
BAUSTROM HAUSANSCHLUSSSTELLE
BAUWASSER HAUSANSCHLUSSSTELLE
ANSCHLUSSPUNKT KANALISATION ABWASSERTRANSPORTLEITUNG KBE-B MIT ROHBAU MIT ÜBERGABESCHACHT
LAGERFLÄCHE Untergrund Geroles + Schotter 410,00 m²
BAUSTRAßE
BAUSTELLENZUFAHRT
GRUNDSTÜCKSGRENZE
BAUSTELLENZUFAHRT
HOCHSPANNUNGSLEITUNG EINMESSUNG ERFOLGT BAUSEITS
HOCHSPANNUNGSLEITUNG KEIN SCHWENKBEREICH KRANI
BRÜCKE BELASTUNG BIS ZU 30t
RADWEG - KBE-B - BESTAND
KOHLENBUNKER - KBE-A - BESTAND
BAUSTELLENEINRICHTUNG AM KOHLEBUNKER VSSL. AB 08/2025
HERSTELLEN EINER RAMPE ZUFAHRT ÜBER BAUSTELLENEINRICHTUNG AM KOHLEBUNKER
ZUFAHRT ÜBER BAUSTELLENEINRICHTUNG AM KOHLEBUNKER
RÜCKBAU ZUFAHRT ÜBER BAUSTELLENEINRICHTUNG AM KOHLEBUNKER
ZUFAHRT ÜBER BAUSTELLENEINRICHTUNG AM KOHLEBUNKER
BAUSTRAßE
BAUSTRAßE
BAUSTRAßE
Herrichten der Aufstellfläche für Kran gem. Bodengutachten von 15.12.24
Herrichten der Aufstellfläche für Kran gem. Bodengutachten von 15.12.24
Herrichten der Aufstellfläche für Kran gem. Bodengutachten von 15.12.24
Herrichtung Verlegung Baustraße
Abstand Kastenträger einhalten
Abstand Kastenträger einhalten
Abstand Kastenträger einhalten