
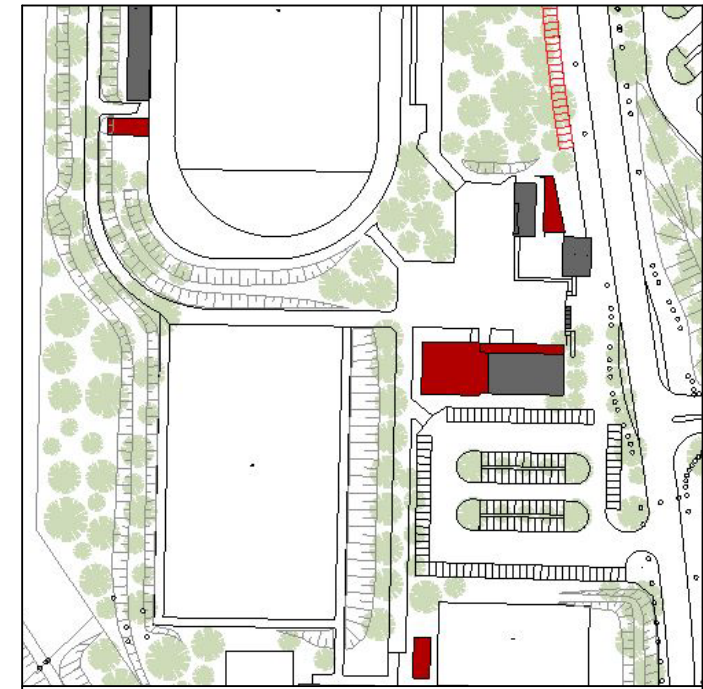
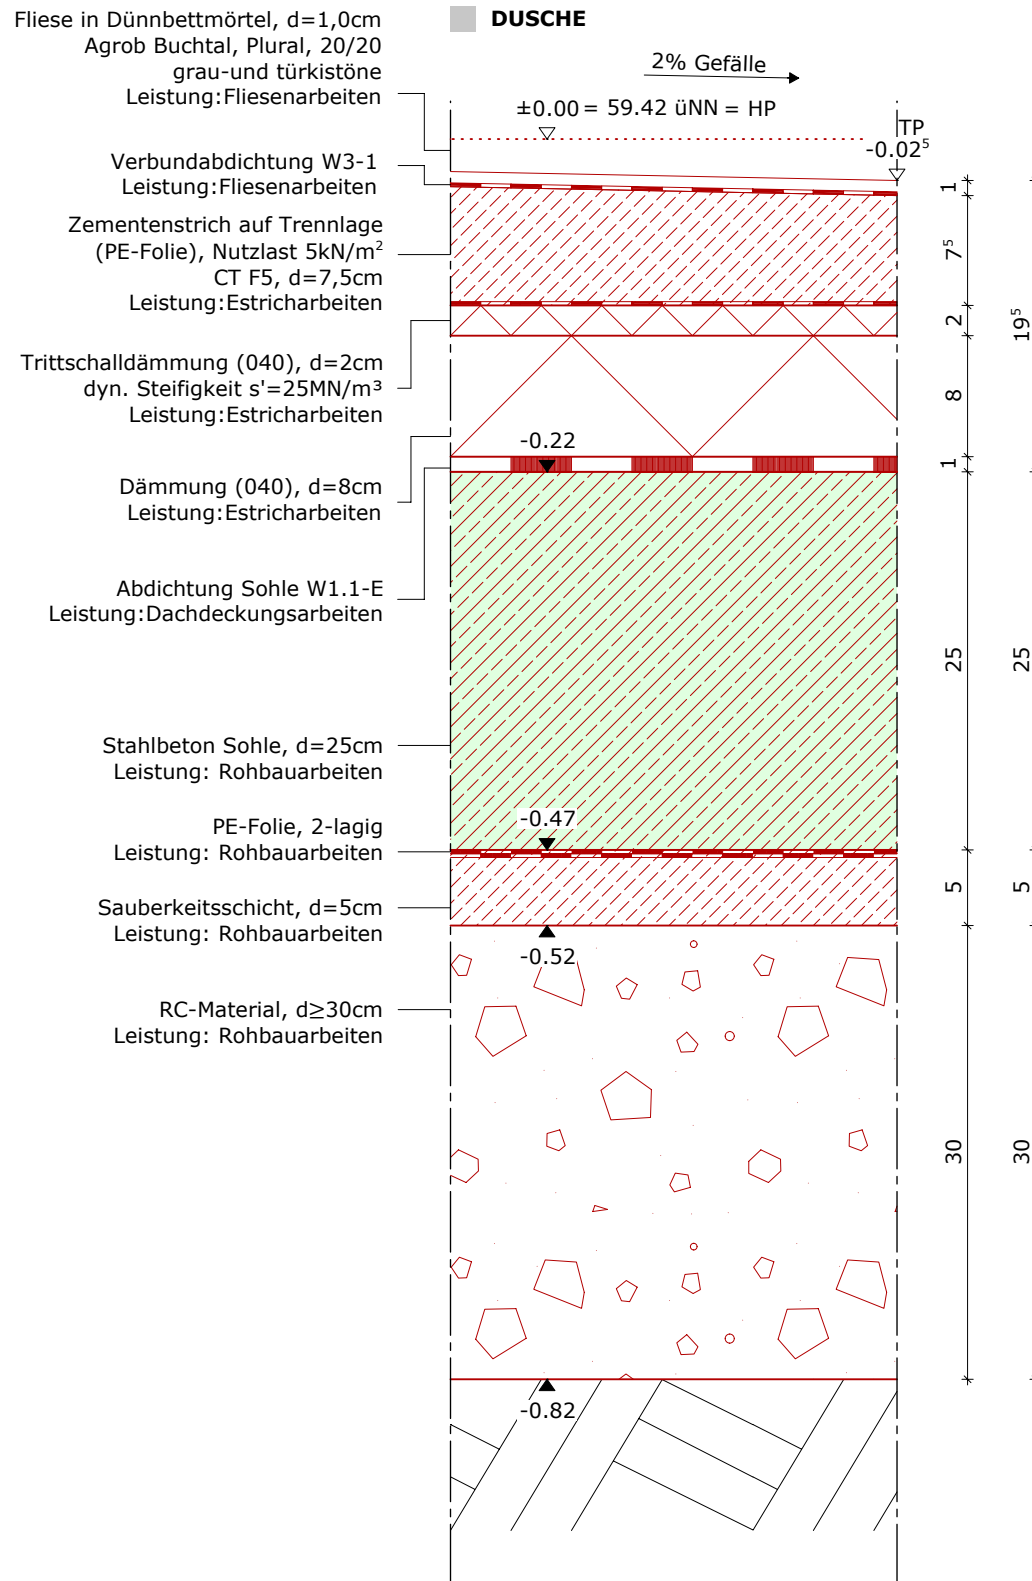
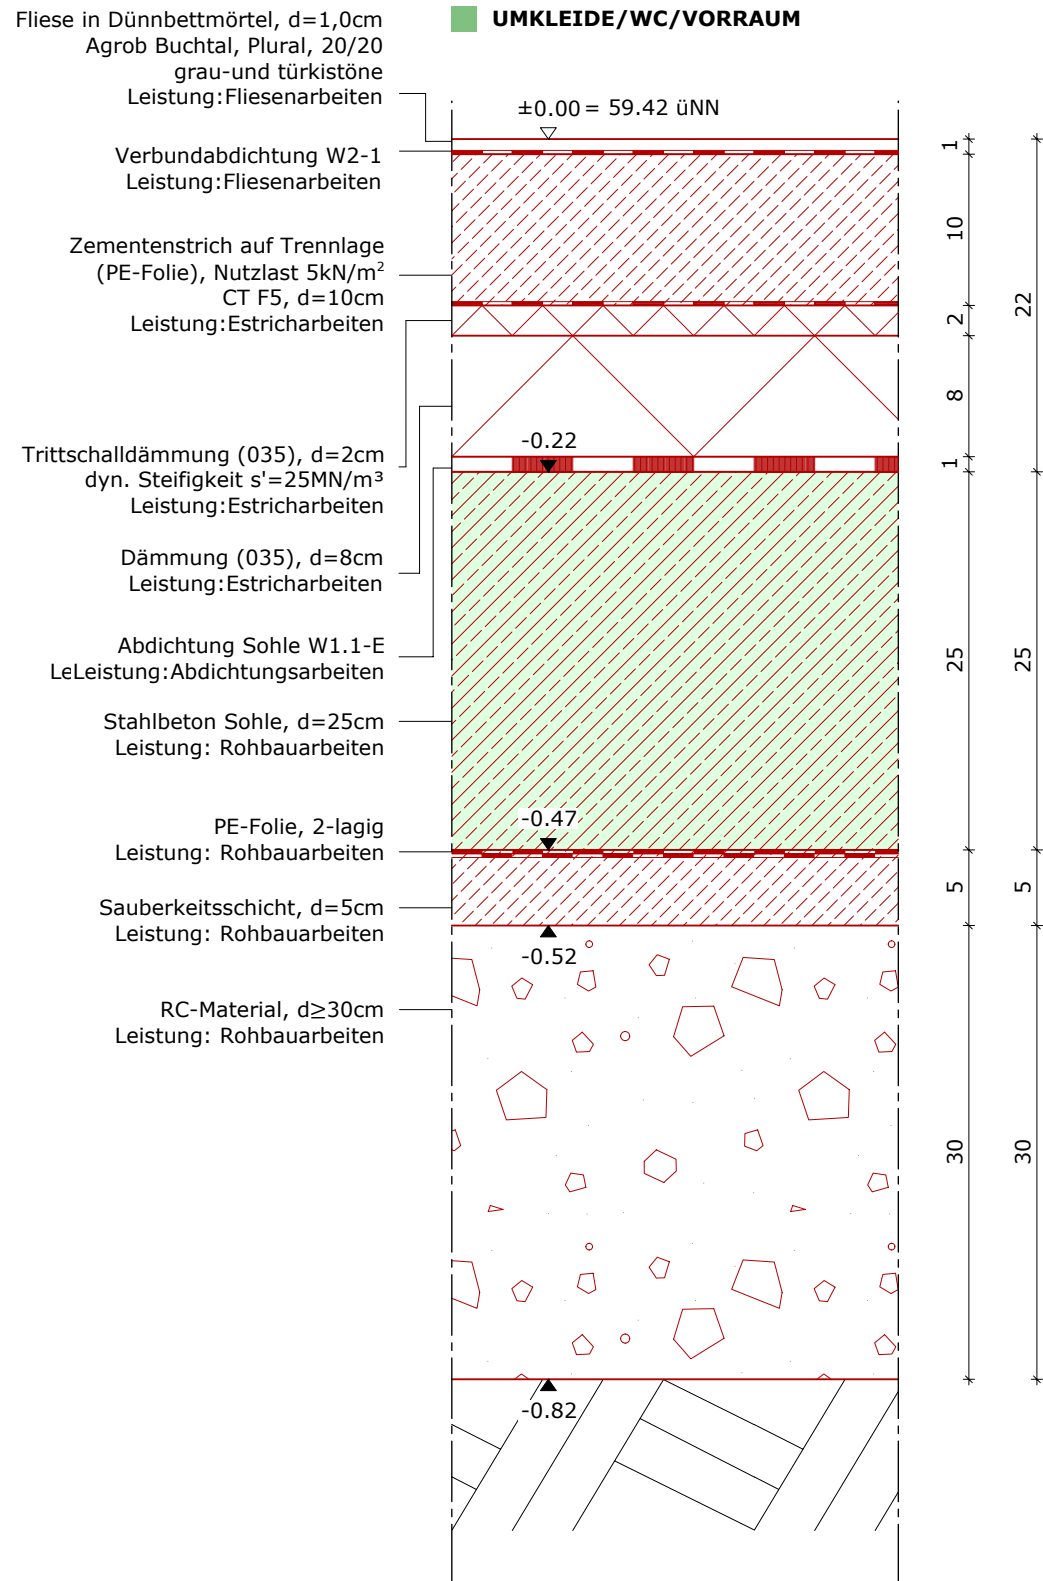


Umkleide/Dusche

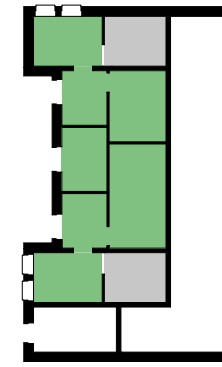

Unterschrift Architekt Unterschrift Bauherr

[illegible]