


FS01.1
Bestand Südseite

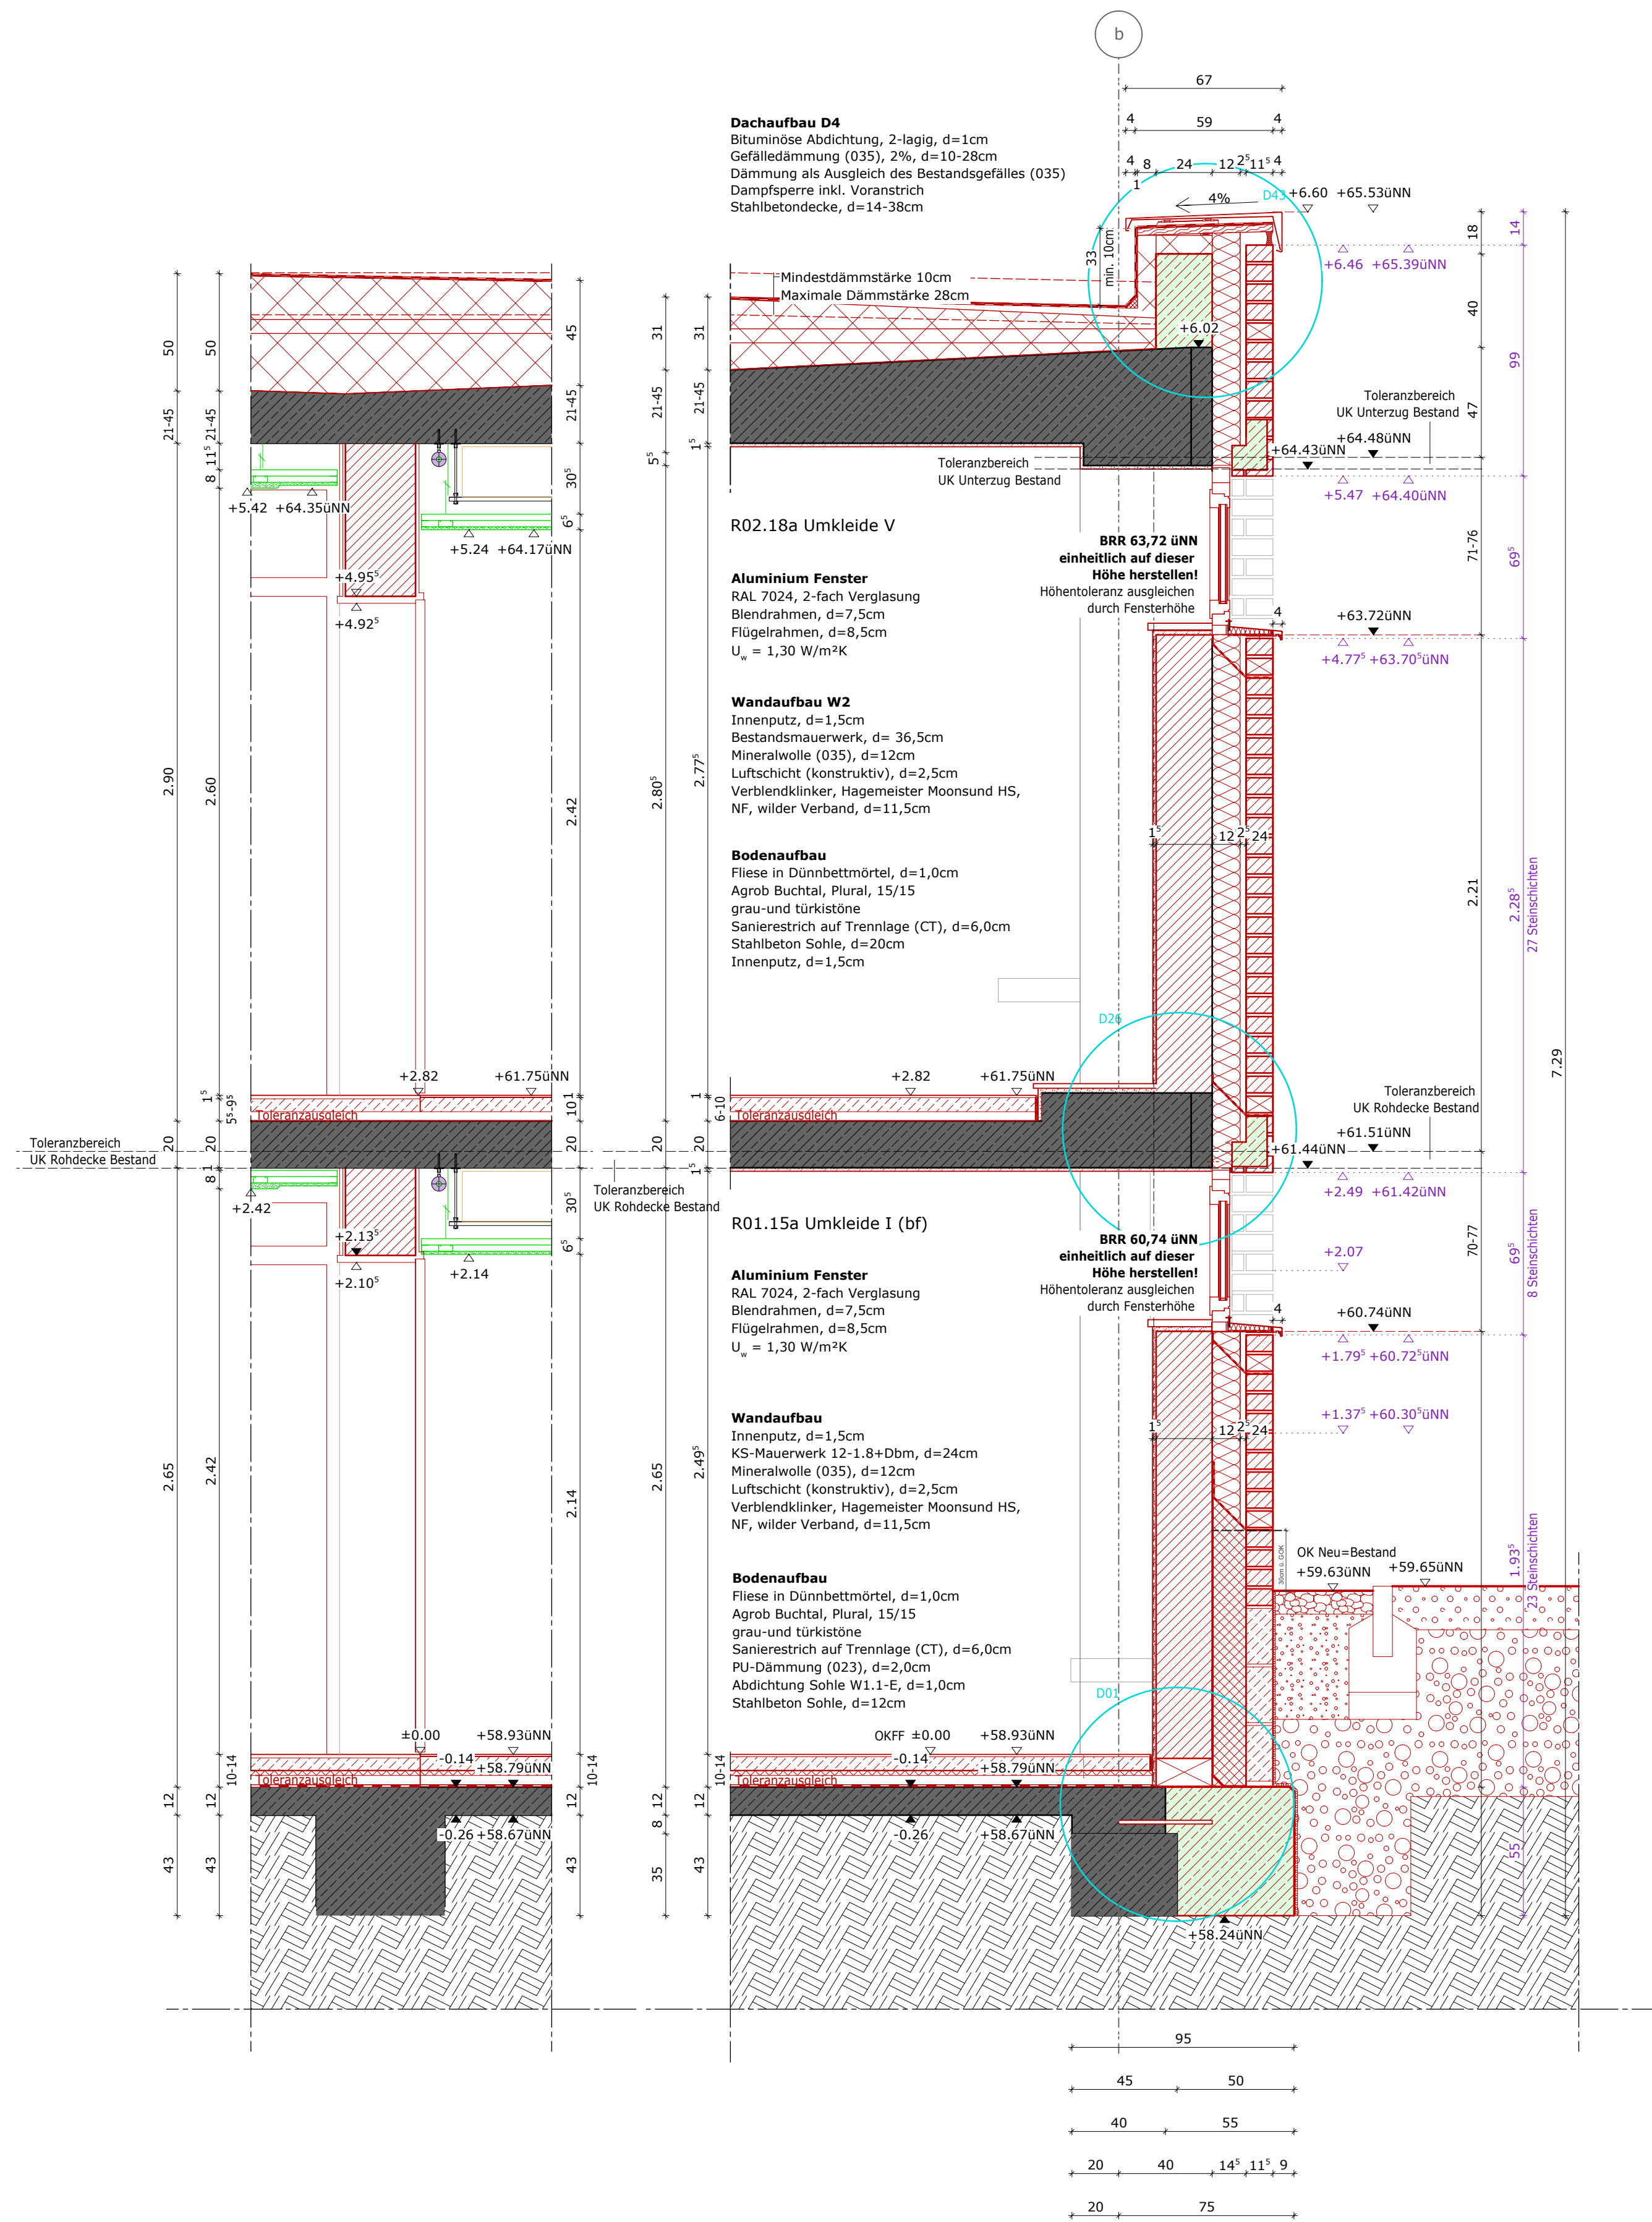

FS01.2
Bestand Nordseite

