

AD=abgehängte Decke      FSA=Feststellanlage      RH=Raumhoch  
BE=Bodeneinlauf      HH=Halbhoch      RR=Regenrohr  
BRH=Brüstungshöhe      LRH=Lichte Raumhöhe      UK=Unterkante  
FF=Fertigfußboden      OK=Oberkante      UZ=Unterzug  
FR=Fassadenrinne      RD=Rohdecke

**Legend:**

- Bestand** (Existing): Grey rectangle
- Mauerwerk Neu** (New masonry): Red hatched rectangle
- Stahlbeton Neu** (New reinforced concrete): Red diagonal lines rectangle
- Gipskartonwand Neu** (New gypsum board wall): Green checkered rectangle
- OKFF OKRF** (Fire resistance test results): Black circle with white text
- Höhenkote mit Angabe der Fertig- und Rohfußbodenhöhe** (Level with finished and rough floor height): Black triangle pointing up
- Höhenkote mit Angabe der Fertigfußbodenhöhe** (Level with finished floor height): Black triangle pointing down
- Abbruch** (Demolition): Line with an 'X' symbol
- Neu** (New): Red line
- Mischwasserleitung** (Mixed water supply line): Orange line
- Schmutzwasserleitung** (Sewer line): Brown line
- Regenwasserleitung** (Rainwater line): Blue line
- F30** (Fire resistance 30 min): Yellow square
- F60** (Fire resistance 60 min): Orange square
- F90** (Fire resistance 90 min): Purple square
- Feuerhemmend (F30)** (Fire-retarding): Yellow square
- Hochfeuerhemmend (F60)** (High fire-retarding): Orange square
- Feuerbeständig (F90)** (Fire-resistant): Purple square
- Tür Bestand** (Existing door): Grey rectangle
- Tür Neu** (New door): Red rectangle
- T30-RS** (Fire resistance 30 min, self-closing): Red line with a hook
- RS** (Self-closing): Red line
- DS** (Dichtschließend - self-sealing): Red line with a hook

**Fire Resistance Ratings:**

- F30**: Feuerhemmend (F30)
- F60**: Hochfeuerhemmend (F60)
- F90**: Feuerbeständig (F90)



**Door Ratings:**

- T30-RS**: Abschluss, feuerhemmend, rauchdicht und selbstschließend
- RS**: Abschluss, rauchdicht und selbstschließend
- DS**: Abschluss, dichtschließend

**Height Reference:** Höhenbezugs: ± 0.00 = 59.51m ü.NN

Höhenbezug: ± 0.00=59.51m ü.NN DS Abschluss, dichtschießend

Allgemeine Hinweise:  
Vor der Ausführung sind alle Maße vom Auftragnehmer verantwortlich zu überprüfen.  
Unstimmigkeiten sind der Bauleitung zu melden.

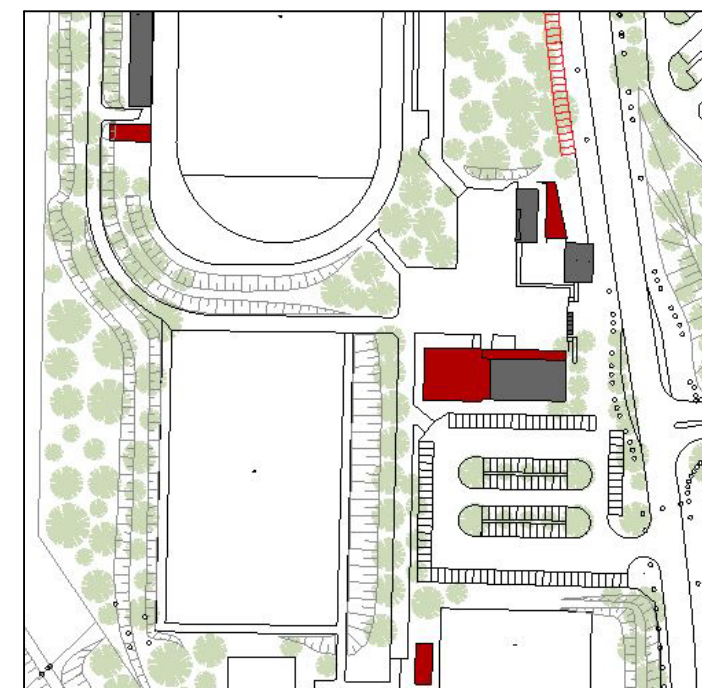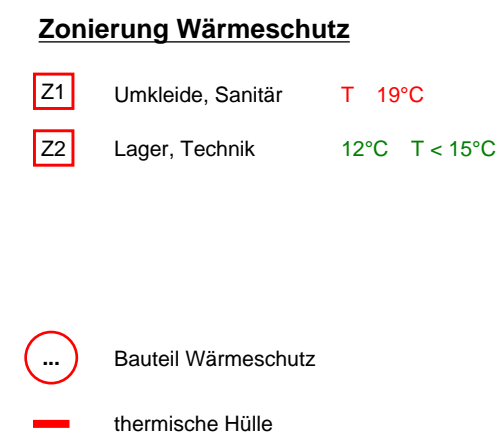

Bauherr
Stadt Gelsenkirchen Hochbau und Liegenschaften Goldbergstr. 12 45894 Gelsenkirchen Bauvorhaben
Erweiterung der Sportanlage Lüttinghof
Adresse
Lüttinghofstr. 3 45896 Gelsenkirchen

Bauantrag	
Planinhalt	
Funktionsgebäude Grundriss	
Planmaßstab	Plannummer
1:100	BA04b
Plangröße	Datum
A2	13.07.2022
Erstellt von	
Kroos + Schlemper Architekten	
Rosa-Luxemburg-Str. 18, 44141 Dortmund T:0231-3950508, F:0231-56777093	
Unterschrift Architekt	Unterschrift Bauherr

# VORABZUG

Index	Datum	Änderung	gez.
a	19.08.'22	Positionierung, Dämmung, Außenraum, Beschriftung	er
b	19.09.'22	Maße Technik/Lager	er

### Funktionsgebäude Grundriss



Bearbeiter/-in	Datum	Maßstab
Ina Wintermantel	27.09.2022	1:100
Leistungsphase      Genehmigungsplanning		
Projekt-Nr.	Plan-ID	Index
<b>20-1313</b>	<b>WS-01</b>	