
Satteldächer Schillerschule
Sparrenplan Umkleide Turnhalle.

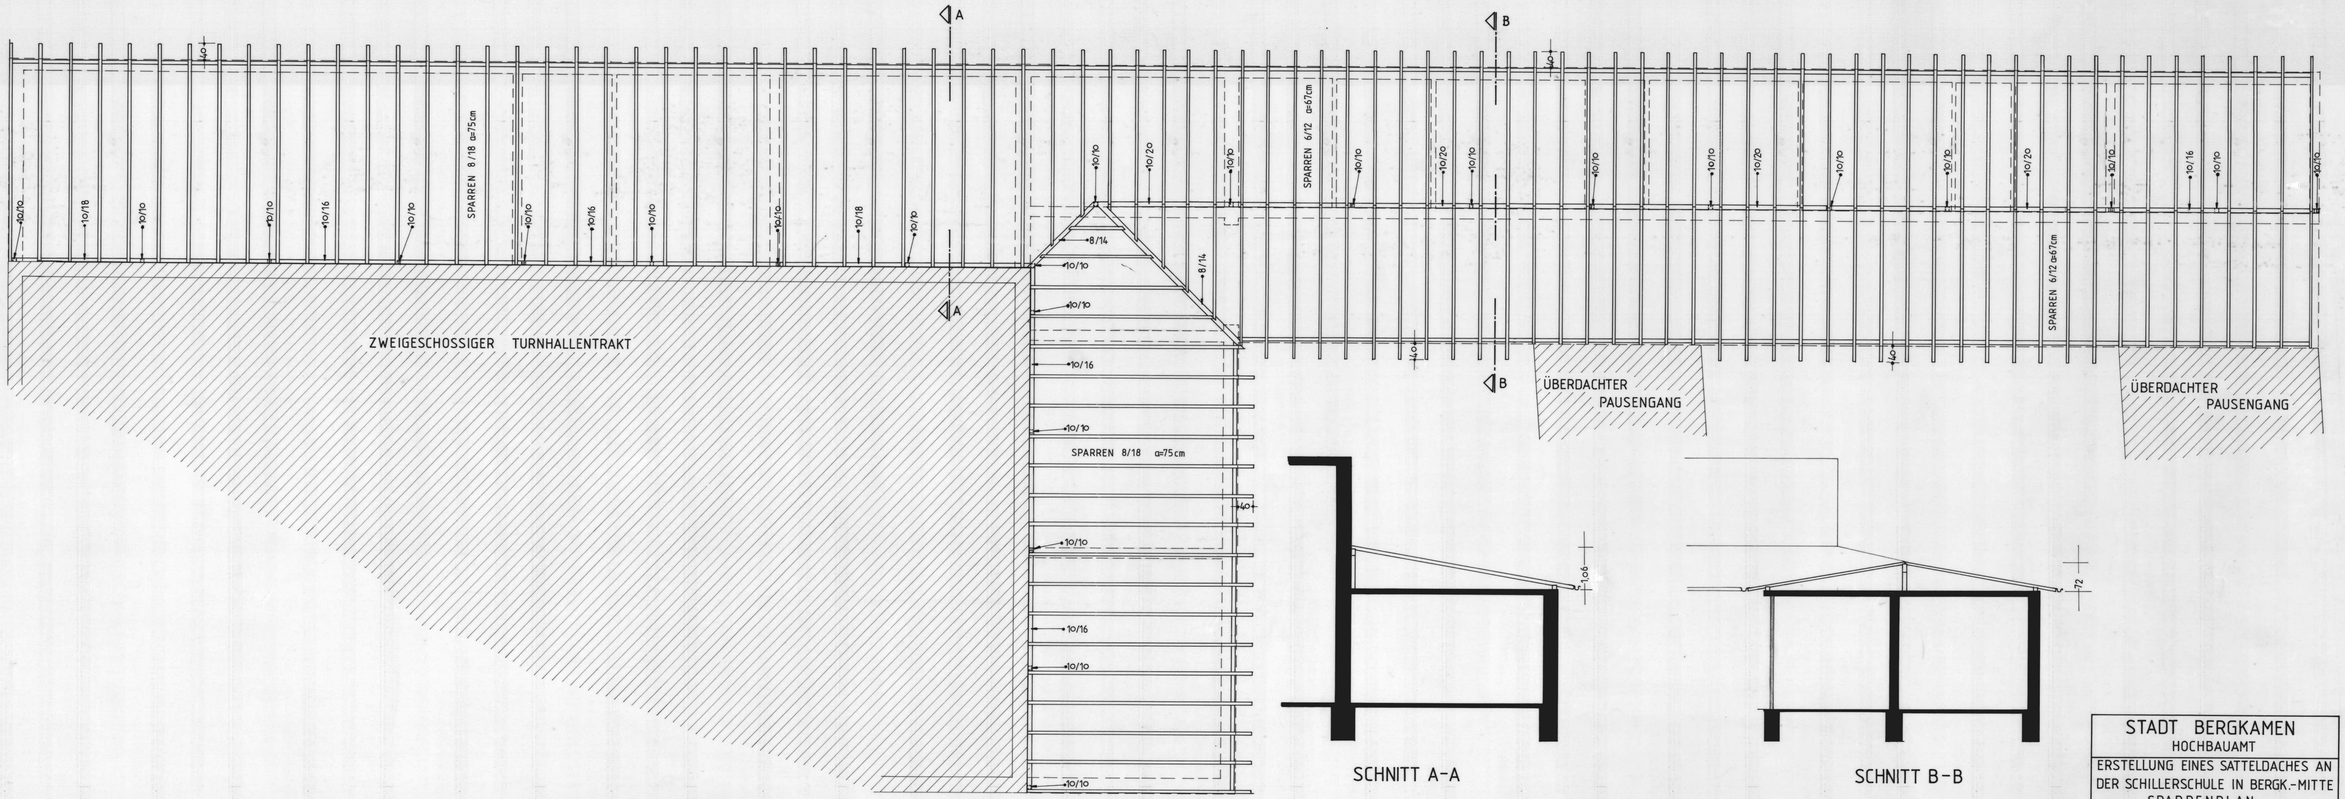


SPARRENPLAN

SCHNITT A-A


SCHNITT B-B

STADT BERGKAMEN HOCHBAUAMT		
ERSTELLUNG EINES SATTELDACHES AN DER SCHILLERSCHULE IN BERGK.-MITTE SPARRENPLAN		
Bearbeitet		
Gezeichnet		AUGUST 86
Geprüft		Der Amtsleiter:
Geändert		
Plan-Nr.:		
Maßstab = 1:50		


Satteldach Schillerschule
Firstdarstellung Maßstab

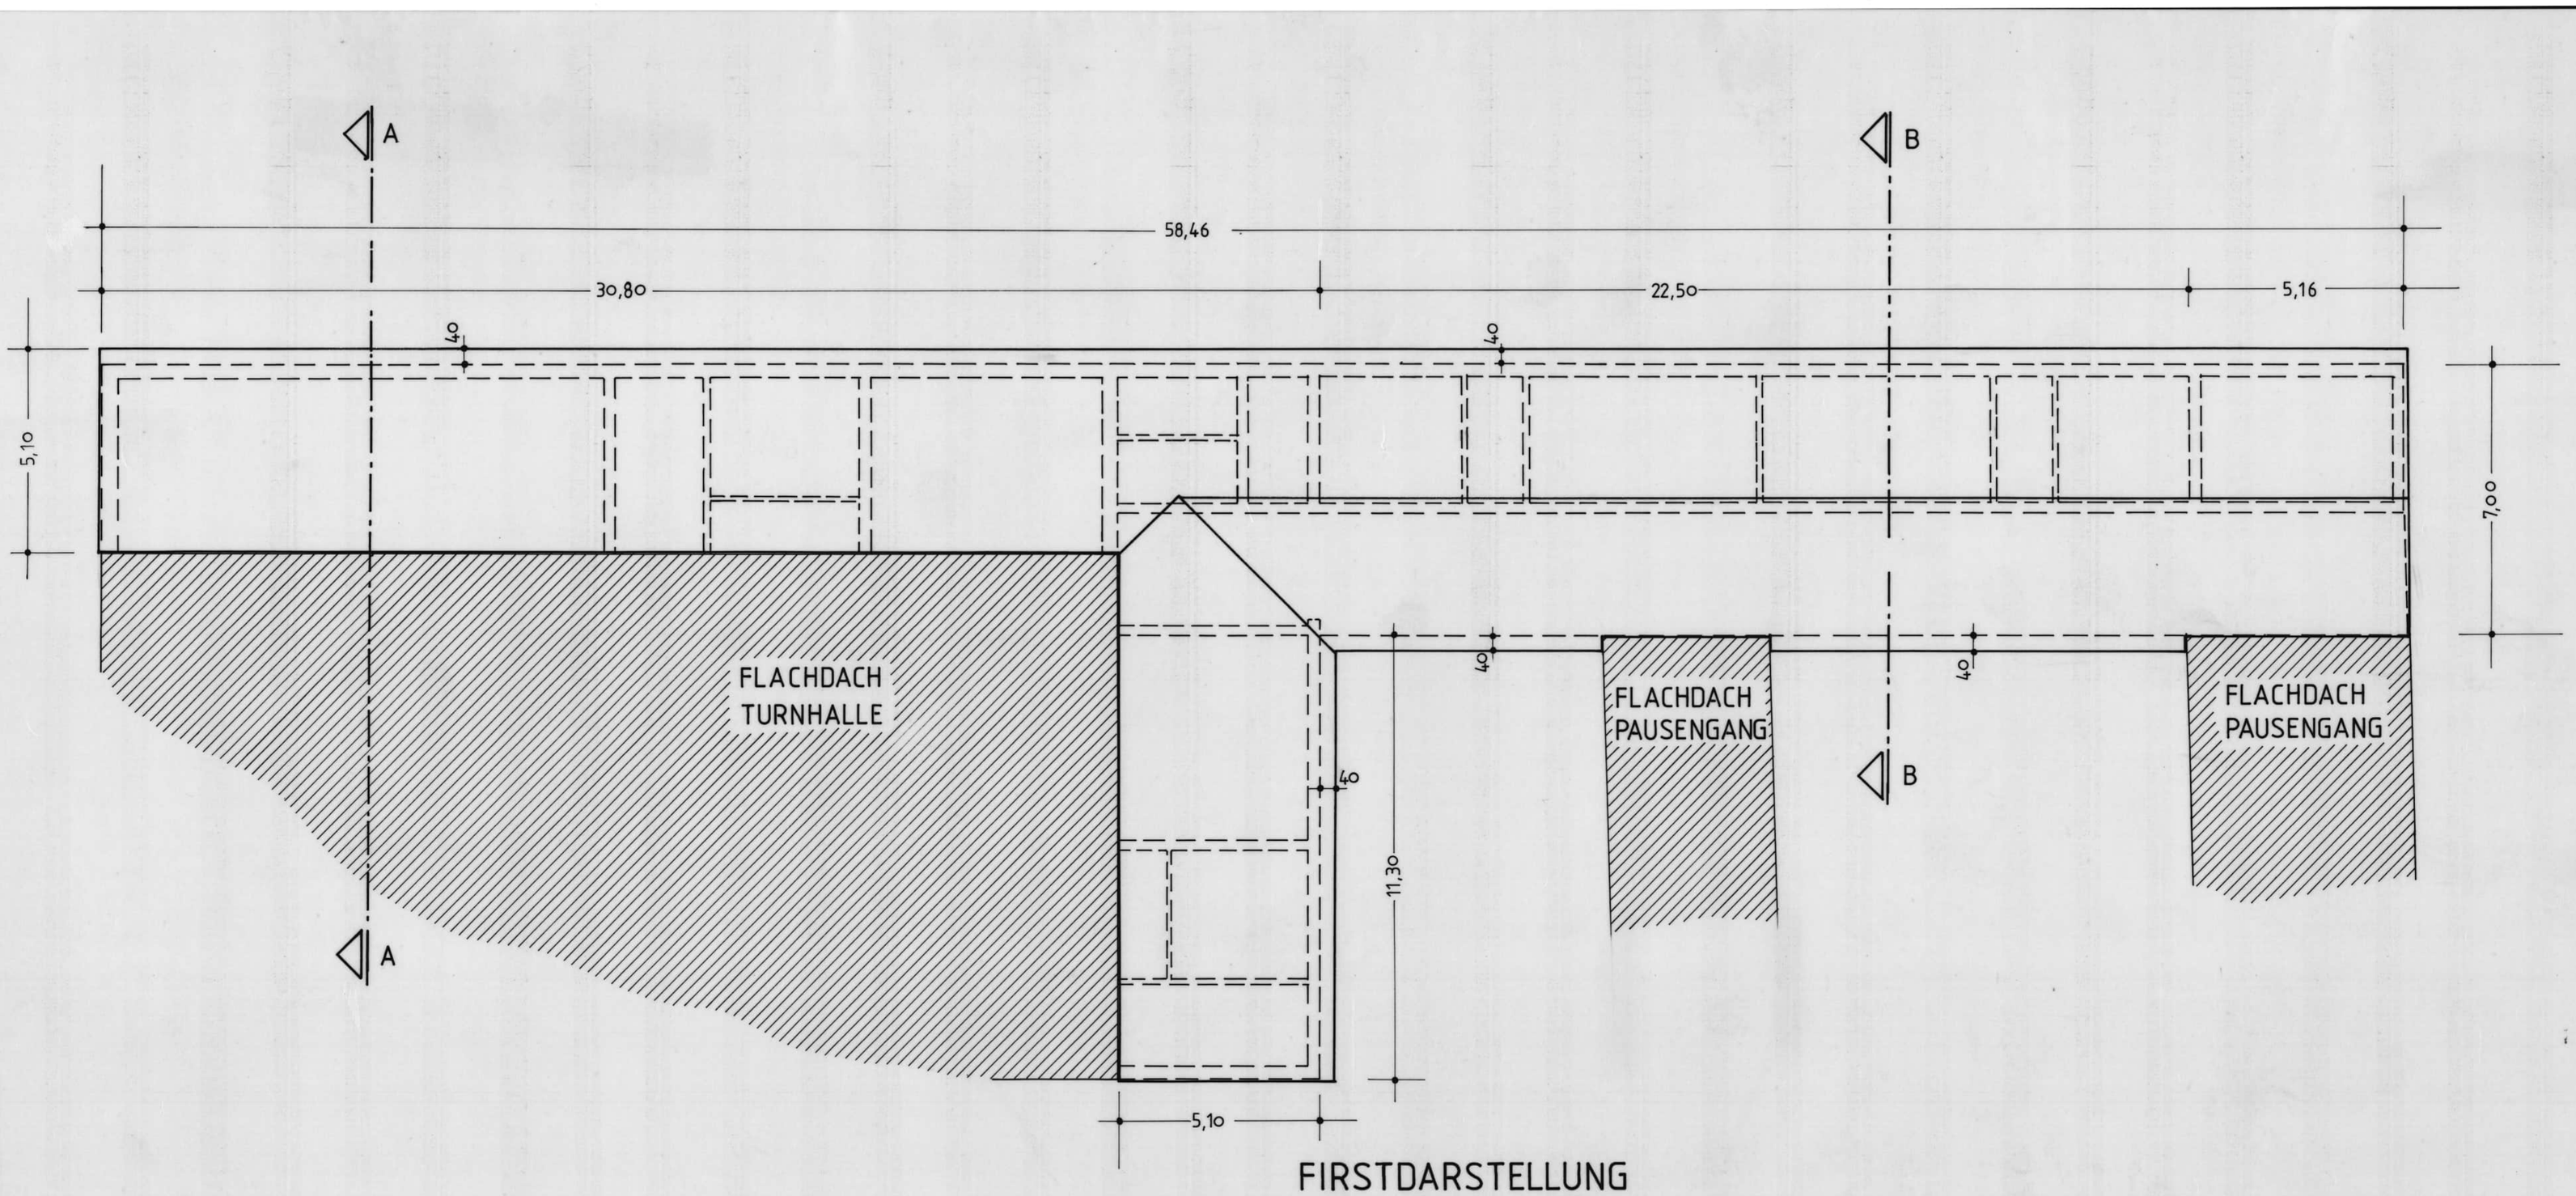

FIRSTDARSTELLUNG

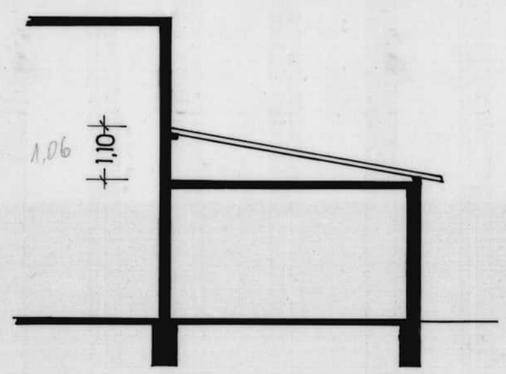


SCHNITT A–A

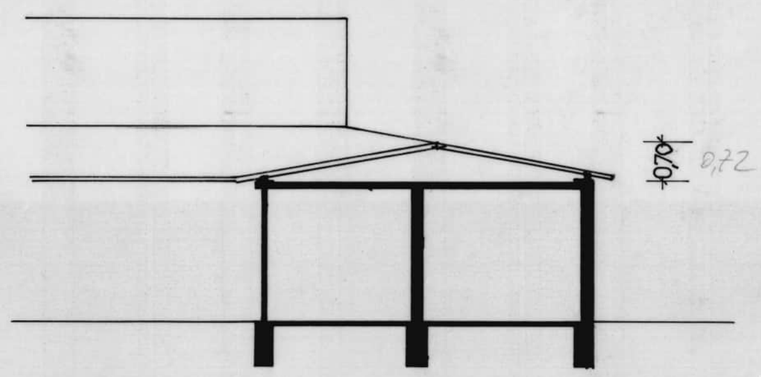

SCHNITT B - B

STADT BERGKAMEN HOCHBAUAMT		
ERSTELLUNG EINES SATTELDACHES AN DER SCHILLERSCHULE IN BERGK.-MITTE FIRSTDARSTELLUNG // SCHNITTE		
Bearbeitet		
Gezeichnet		JUNI 86
Geprüft		Der Amtsleiter:
Geändert		
Plan-Nr.:		
Massstab= 1:100		

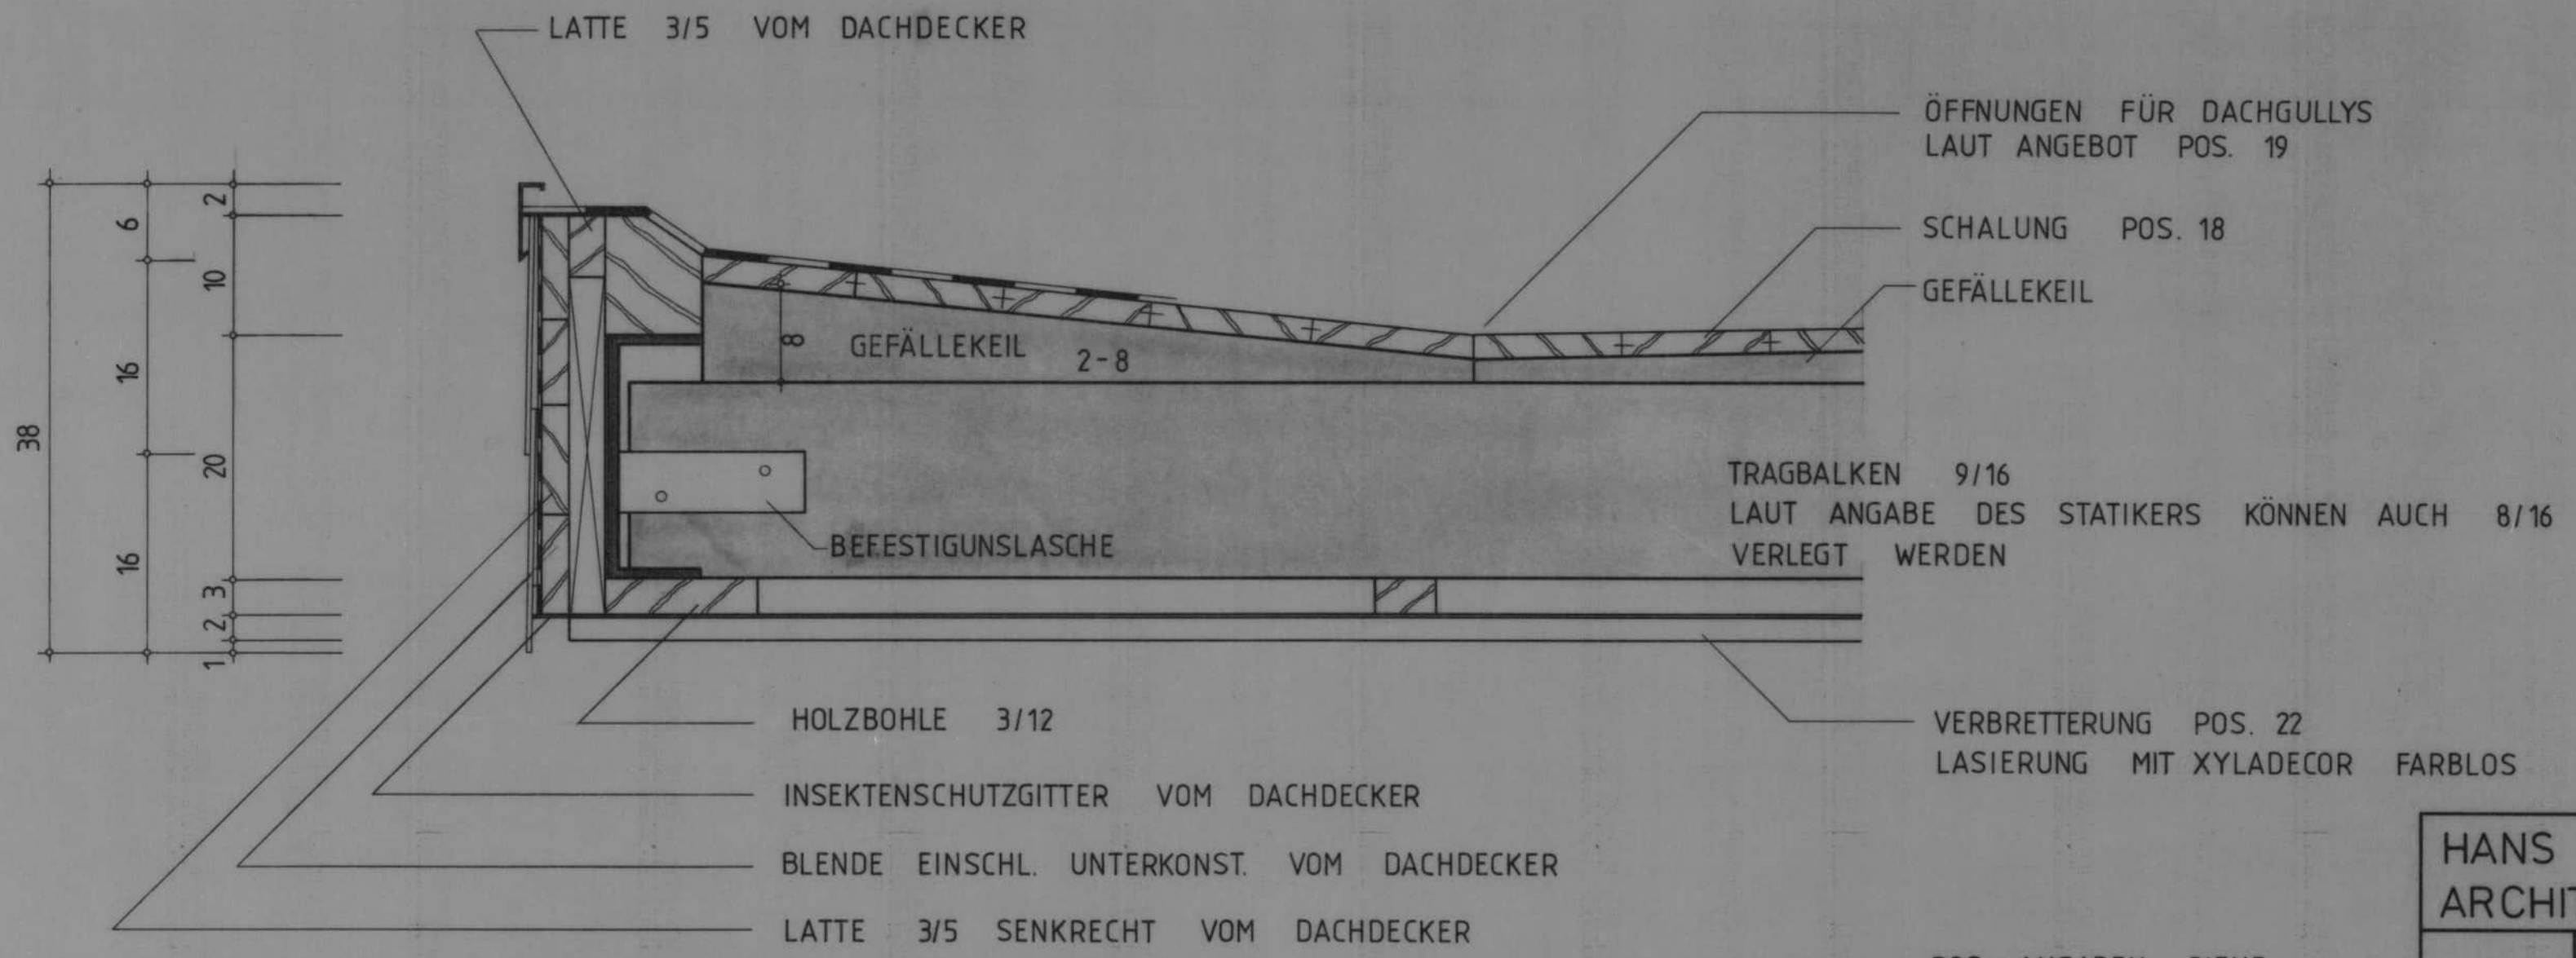

ANZAHL DER TRAGBALKEN LAUT ANGABE
DES STAHLBAUERS 26 STCK. LÄNGE CA. 3.90 M

POS.-ANGABEN SIEHE
ANGEBOT VOM 10.6. 197


HANS GIBBELS
ARCHITEKT AKNW.
AM HOLL 14
4619 BERGKAMEN-MITTE
TEL. 02307 / 87318

BAUHERR:	STADT BERGKAMEN				
BAUVORH.	NEUBAU SCHILLER SCHULE				
BAUTEIL:	VERBINDUNGSGANG SCHNITT A-A				
MASSTAB:	1 : 5	GEZEICH.	KYS. 9.6.79 LE. 93/79	BLATT:	
		GEÄND.			

TURNHALLENNEUBAU MIT WC ANLAGE DER SCHILLERSCHULE

Bergkamen, Bambergstraße

MASSTAB 1 : 50

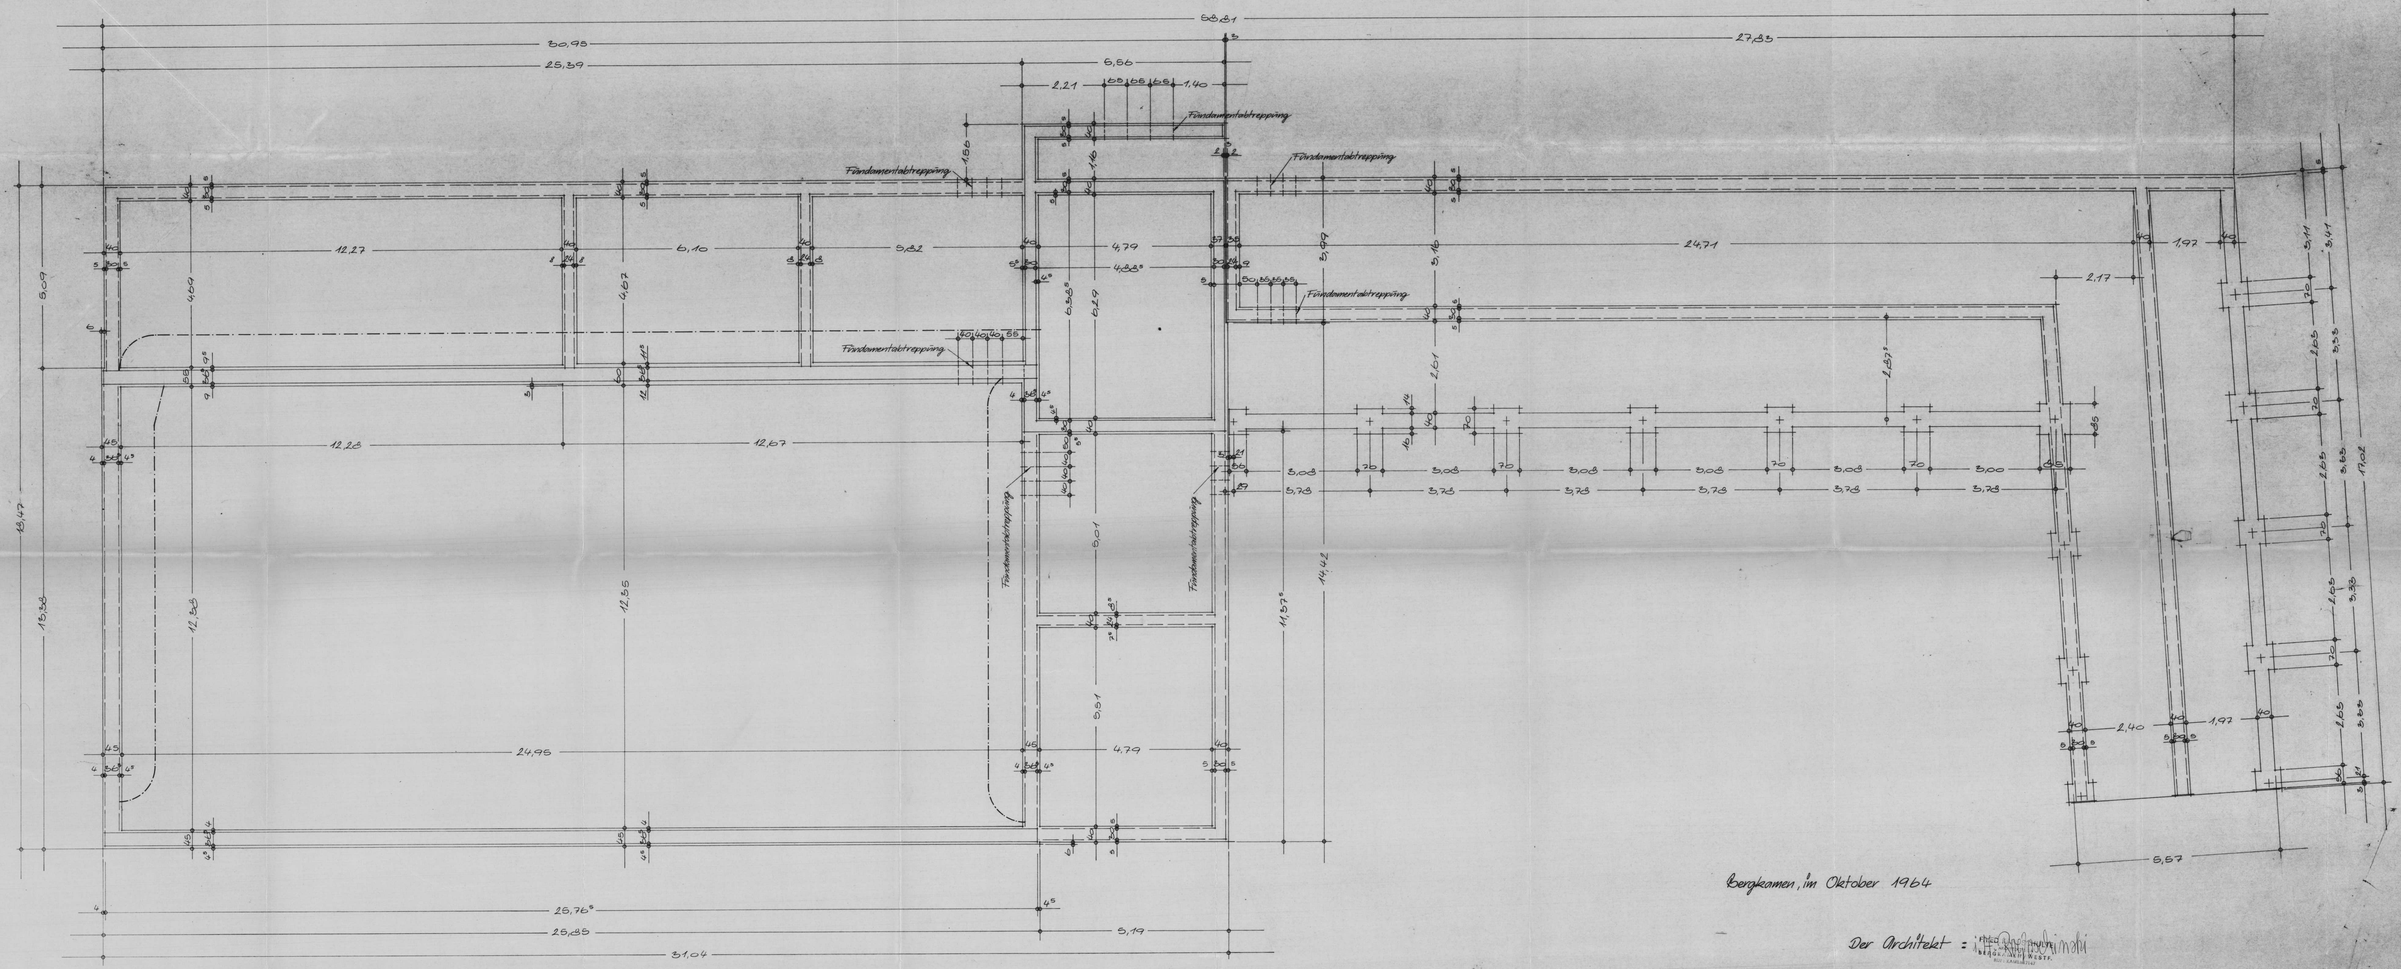


Bergkamen, im Oktober 1964

Der Architekt :

TURNHALLENNEUBAU MIT WC ANLAGE DER SCHILLERSCHULE

Bergkamen, Bambergstraße

MASSTAB 1 : 50




Bauaufsichtlich geprüft.
Gehört zur Baugenehmigung Nr. 247/68.
vom heutigen Tag.
Bergkamen, den 26. Juni 1968
Der Stadtdirektor
I. A.

Bergkamen, im Oktober 1964

Der Architekt : i. A.

FRIED. KARL SCHULTE
ARCHITEKT BDA
BERGKAMEN / WESTF.
RUF: KAMEN 7147

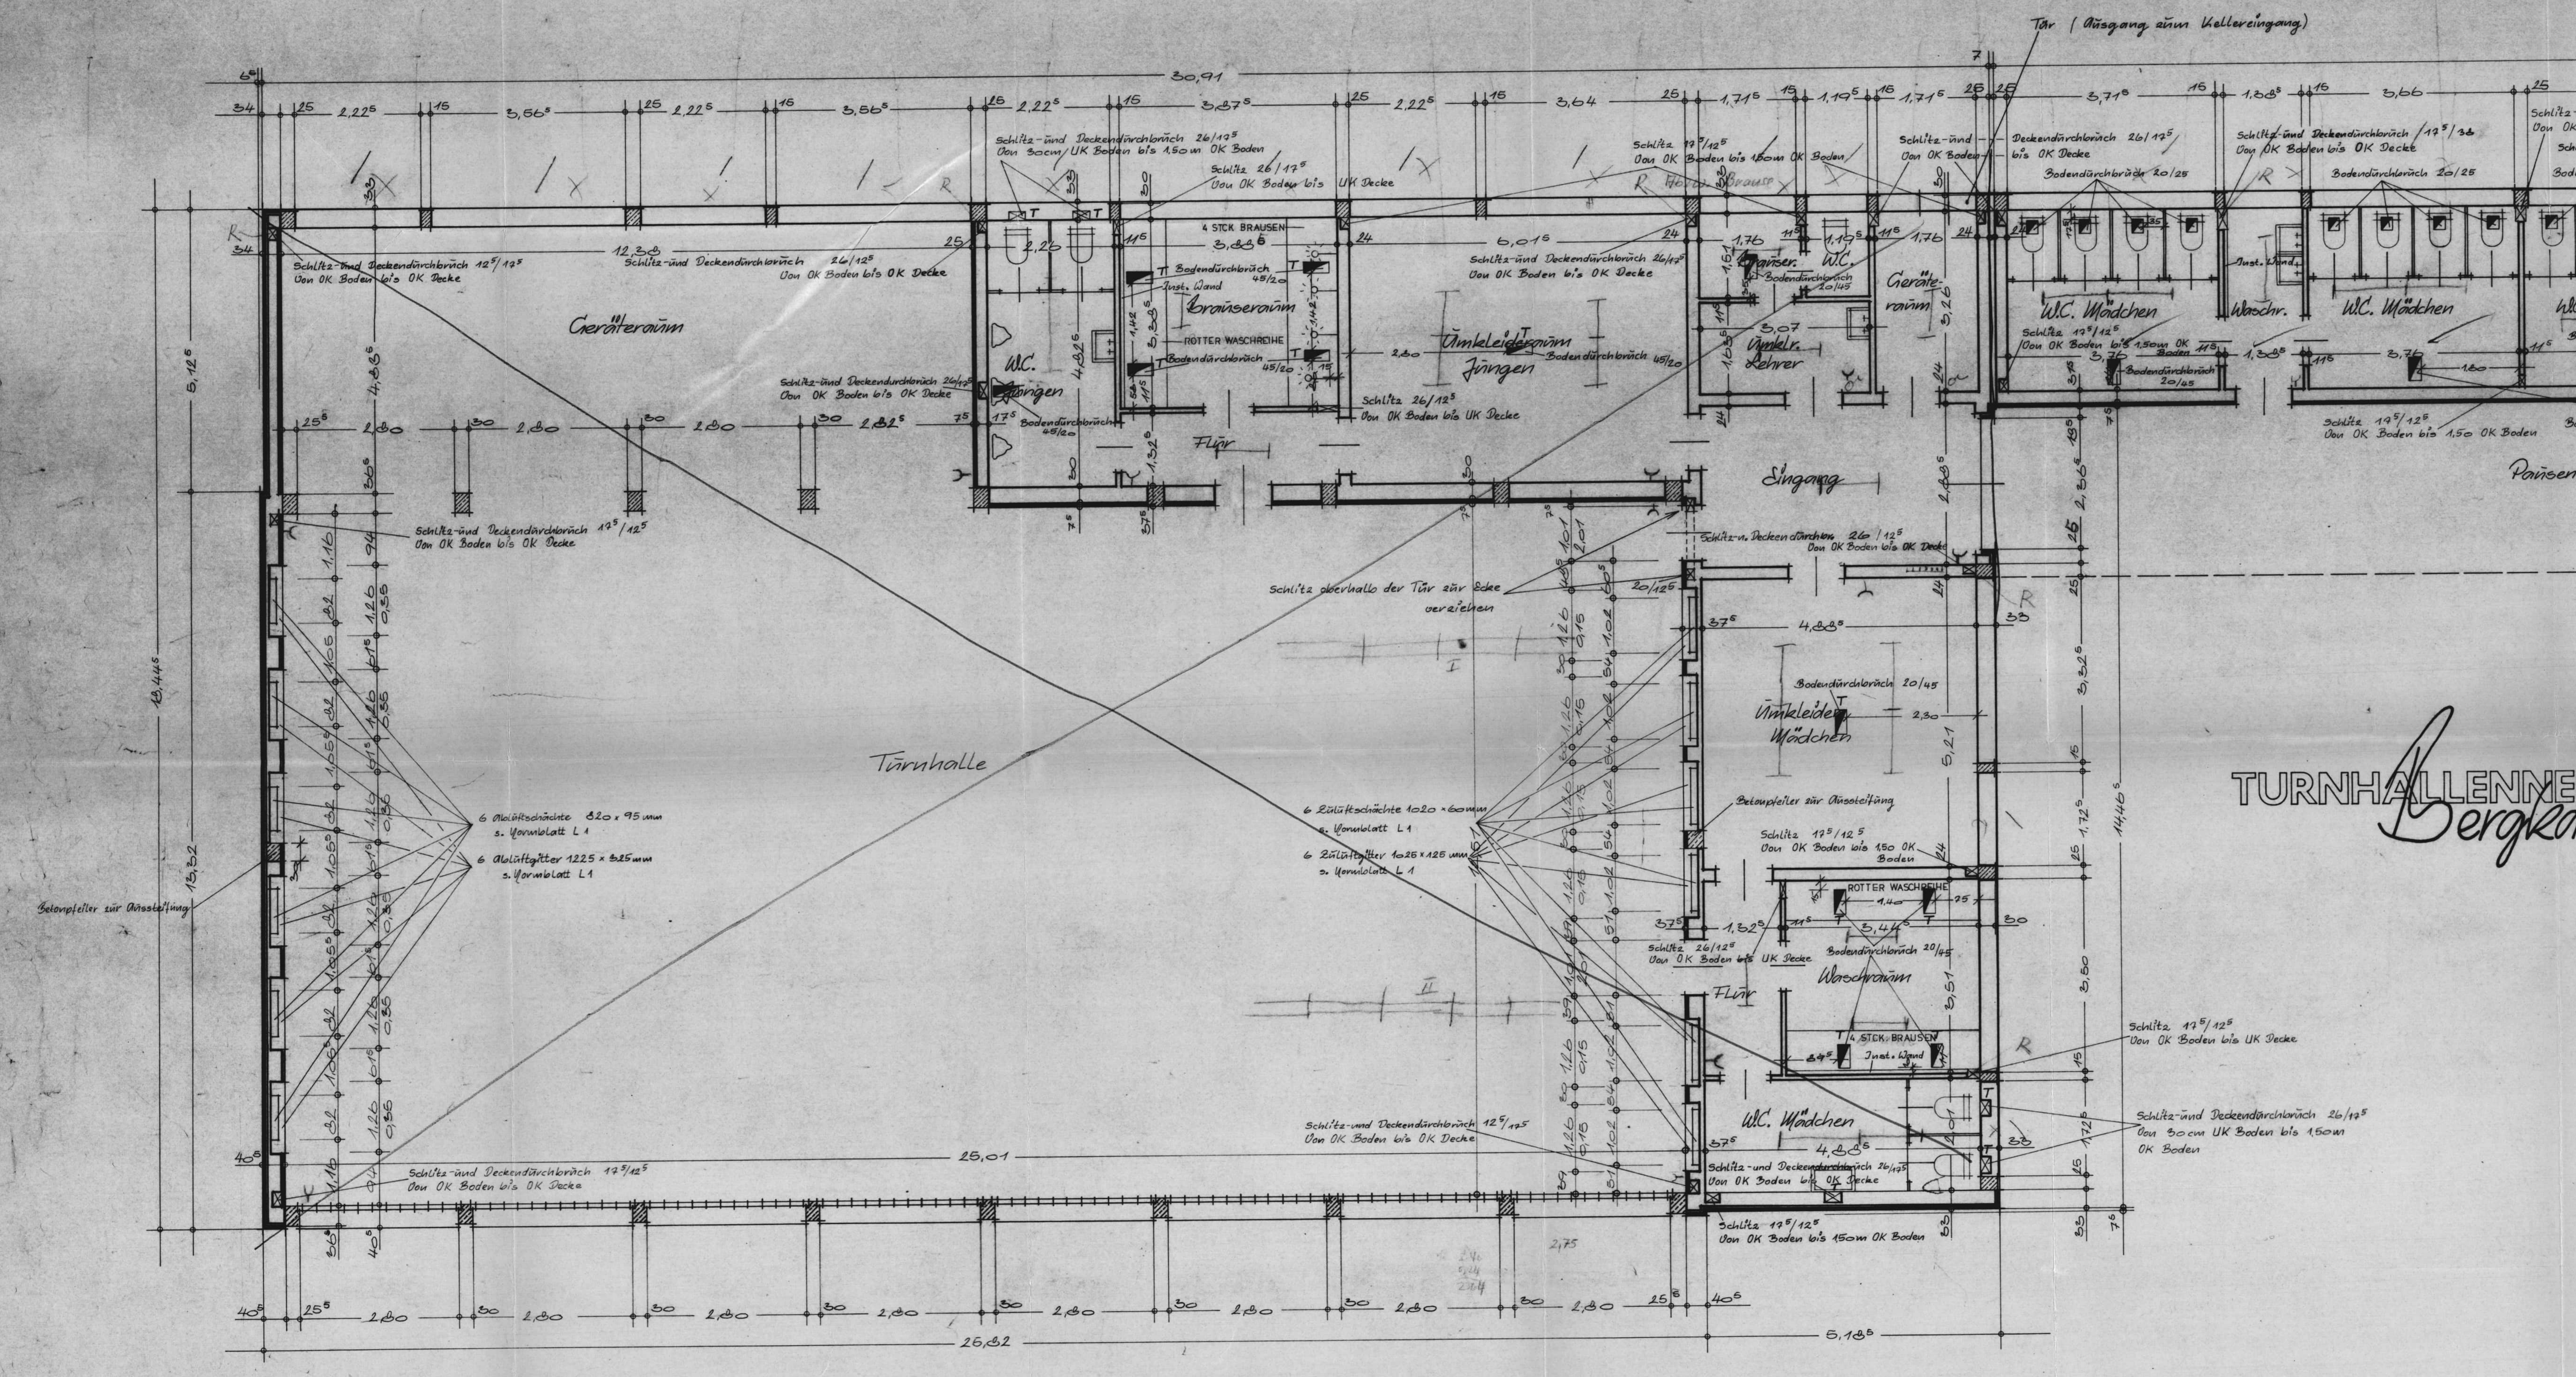

TURNHALLENNEUBAU MIT WC-ANLAGE DER SCHILLERSCHULE


Bergkamen, Bambergstraße

MASSSTAB 1 : 50


Bauaufsichtlich geprüft.
Gehört zur Baugenehmigung Nr. 247/68
vom heutigen Tag.
Bergkamen, den 26. Juni 1968
Der Stadtdirektor
I. A.

Bergkamen, im Juli 1964


Der Architekt :

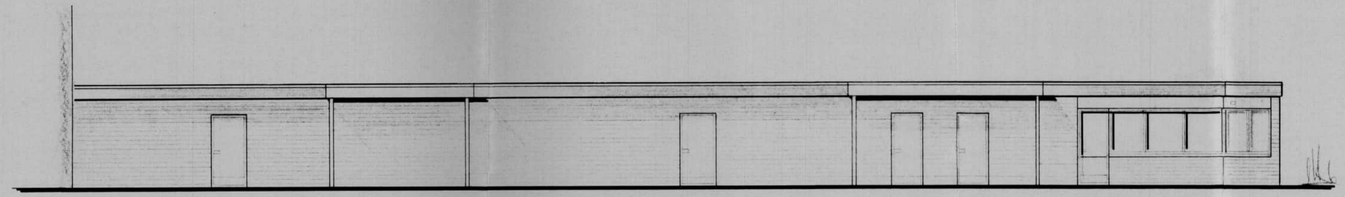


Westansicht

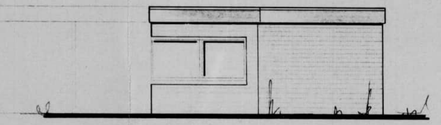

Südansicht

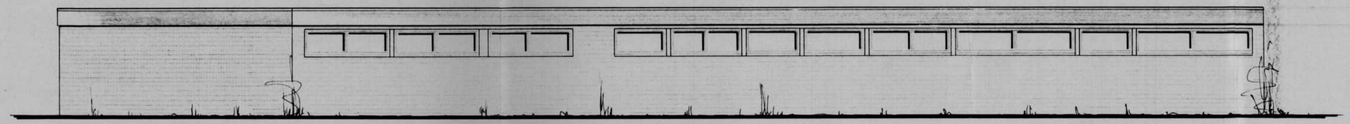

Ostansicht

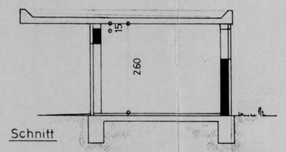

Schnitt

Zeichnung M 1:100

Toilettenanlage

Erweiterung und Umbau
der Schiller - Schule
für die

Stadt Bergkamen

Bauort: Bergkamen - Mitte, Bambergstr.


Bergkamen, im November 1977


Bauherr:

Architekt:


Hans Gibbels
Architekt
4619 Bergkamen
Am Holl 14
Tel.: 02307/87318

3. Ausfertigung

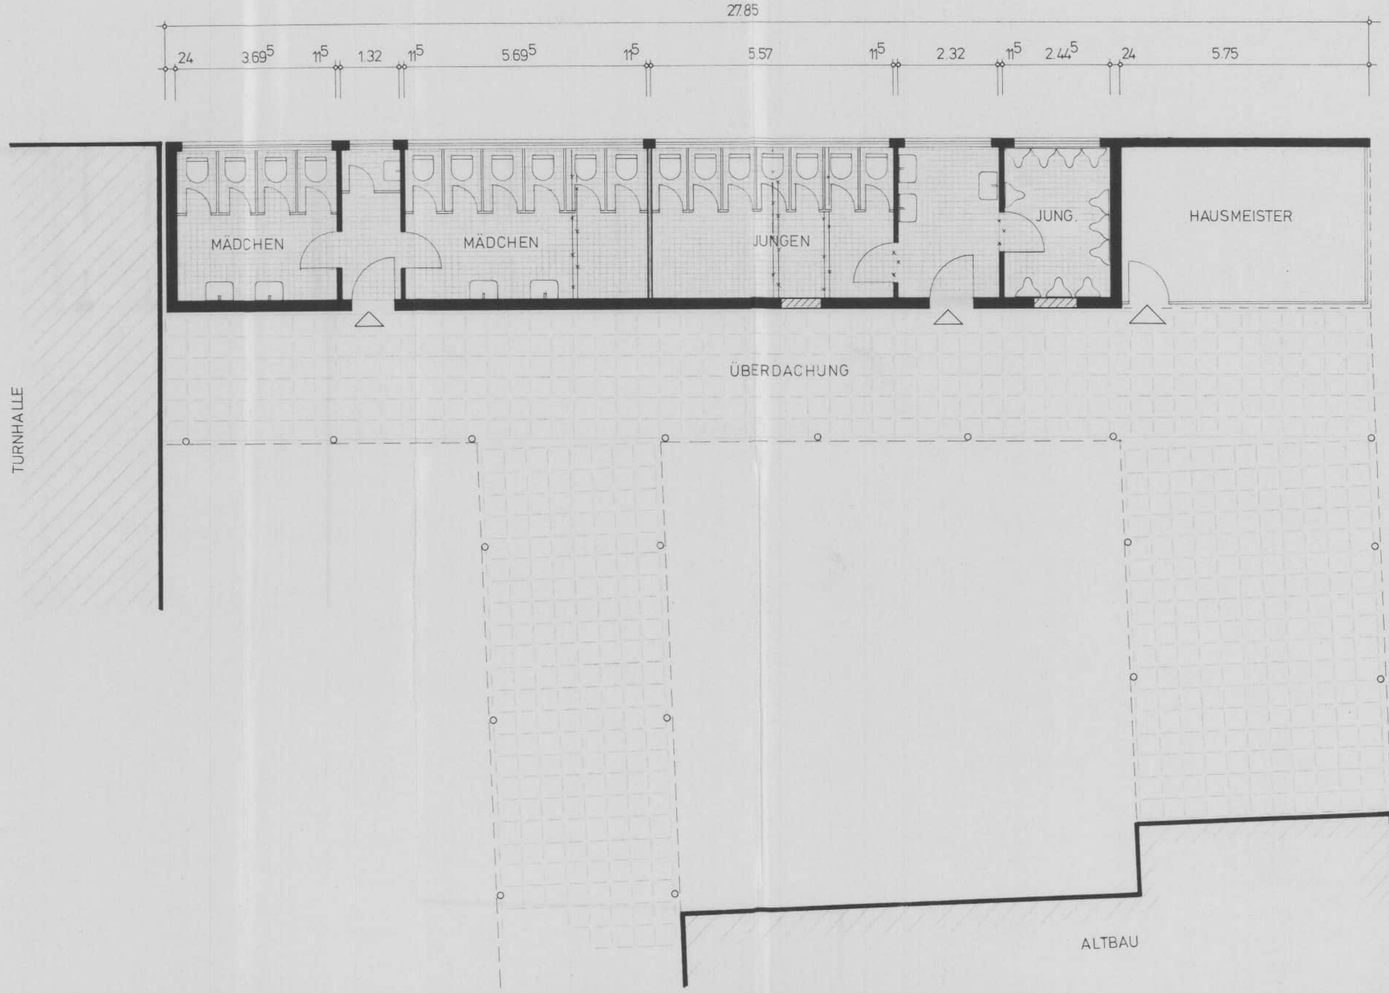


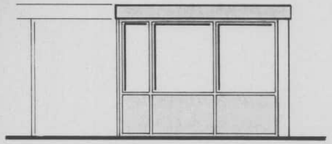


SÜDANSICHT

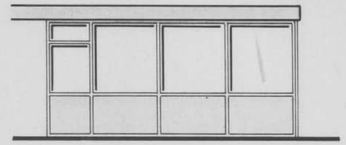

WESTANSICHT

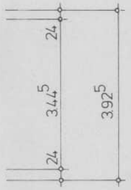

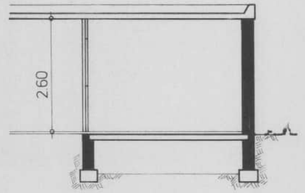

SCHNITT

NACHTRAGSZEICHNUNG M 1:100

UMBAU DER PAUSENTOILETTEN UND DES HAUSMEISTERRAUMES DER SCHILLER-SCHULE BAMBERGSTRASSE, BERGKAMEN - MITTE

BAUHERR: STADT BERGKAMEN

BERGKAMEN, IM APRIL 1979

BAUHERR: ARCHITEKT:

Hans Gibbels
Architekt
4619 Bergkamen
Am Hellweg
Tel.: 02307/67318