

Phase 1: Baustellensicherung

Bauzaun entlang "Auf dem Braam"
Bauzaun auf dem Sportplatz (Flurst. 218)
Bauzaun zw. Altbau B und Altbau D
Bauzaun als Baumschutz (Flurst. 218)

Abfahrt bis Februar 2027 über "Auf dem Braam" Richtung "Nordfeldstraße" (Anfang Herstellung der Baustraße)

Zufahrt Schulhof:
Gewerk: Abbruch
Gewerk: Schadstoffsanierung
Gewerk: Baustelleneinrichtung

Sanitärcontainer aufstellen
(WC D / WC H)

Herstellung Baustraße
Teilrückbau Dächer Altbau C
Schadstoffsanierung Altbau C

Sperrung "Auf dem Braam" für 6 Wochen,
während der Erstellung der Baustraße.
(Phase 1)

Container
Baucontainer aufstellen
(Besprechung)


Weitere Maßnahmen in Phase 2: Rückbau Altbau C

Bauzaun umstellen
Fußgänger Tunnel erstellen

Weitere Maßnahmen in Phase 3:
Kranstellung, Gewerk: Rohbau
Schotterfläche, Gewerk: Rohbau




Übersichtskarte: Abfahrt über
"Auf dem Braam" / "Nordfeldstraße"
Nicht maßstäblich

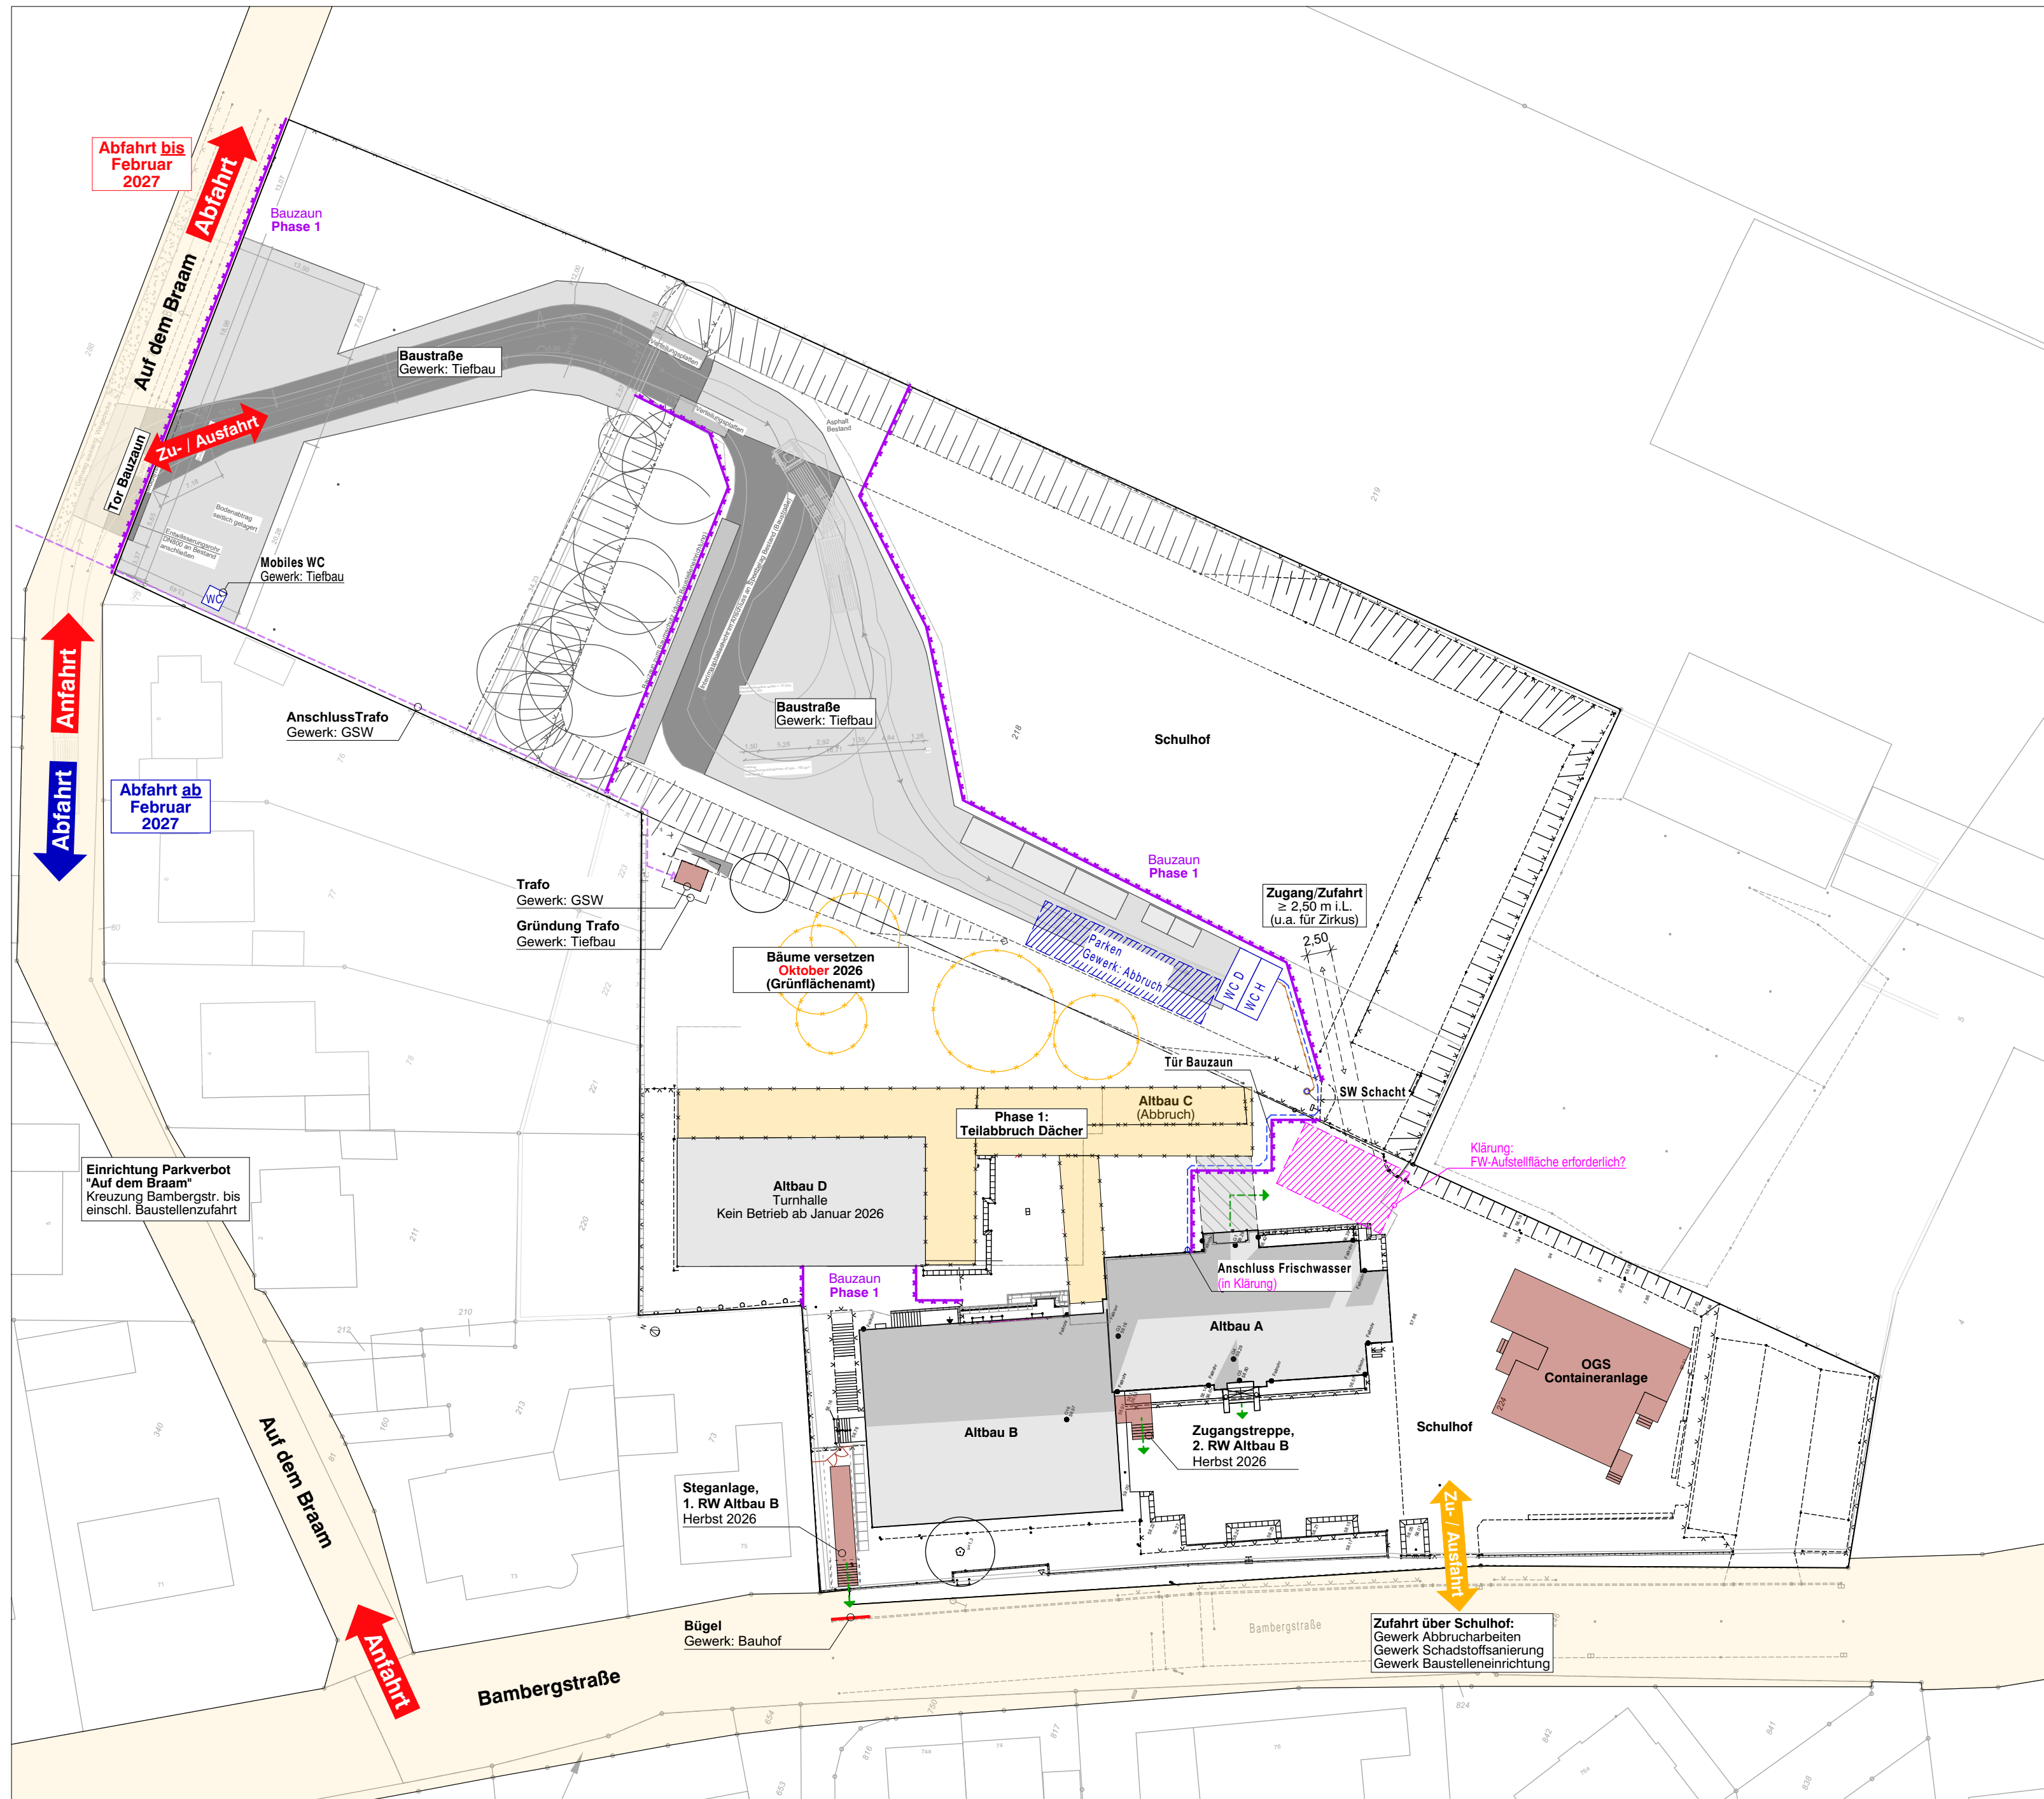

Baustelleneinrichtung Phase 1 | 1:500

PHASE 1

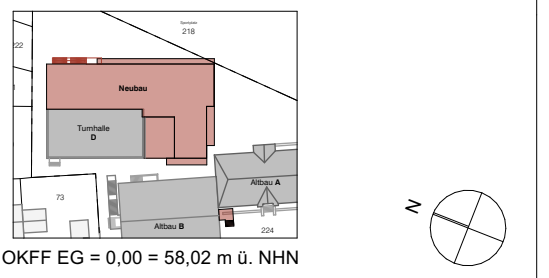[illegible]

Planverfasser:

Bauherr: Amt für Schulverwaltung,
Weiterbildung und Sport

Rathausplatz 1
59192 Bergkamen

Bauvorhaben:	Erweiterung der Schillerschule Bambergstraße 79 59192 Bergkamen
Gemarkung:	Bergkamen
Flur:	08
Flurstück:	224, (218)

Plantitel:	BE Phase 1
Planungsstufe:	Ausführungsplanung

Maßstab:	1:500	594x420 mm
Plannummer:	253_AP_01.1	
INDEX:	d	
Planstand:	19.10.2026	

Alle Maße sind am Bau zu prüfen und mit der Grundrissplanung zu vergleichen! Maßstimmigkeiten sind sofort mit dem Architekten zu klären.
Für Maßfehler haftet allein der Auftragnehmer. Maßbezüge gelten vor Einzelmaßen.

Bei der Bauausführung sind die Planungen der Sonderfachleute zu beachten.
Firmendetails und -ausführungszeichnungen gelten nur mit dem Freigabevermerk des Architekten. Planungsdetails und Ausführungszeichnungen gelten nur mit dem Freigabevermerk des Architekten.

Die vorliegende Planung darf ohne vorherige Genehmigung durch den Architekten nur im Rahmen des oben genannten Bauvorhabens verwendet werden. Dieser Plan gilt nur in Zusammenhang mit den gültigen Plänen der Fachingenieure: Bodengutachter, Statiker, Haustechniker, Vermesser

Legende

- Bauzaun Phase 1
- Bauzaun Phase 2
- Bauzaun Phase 3