


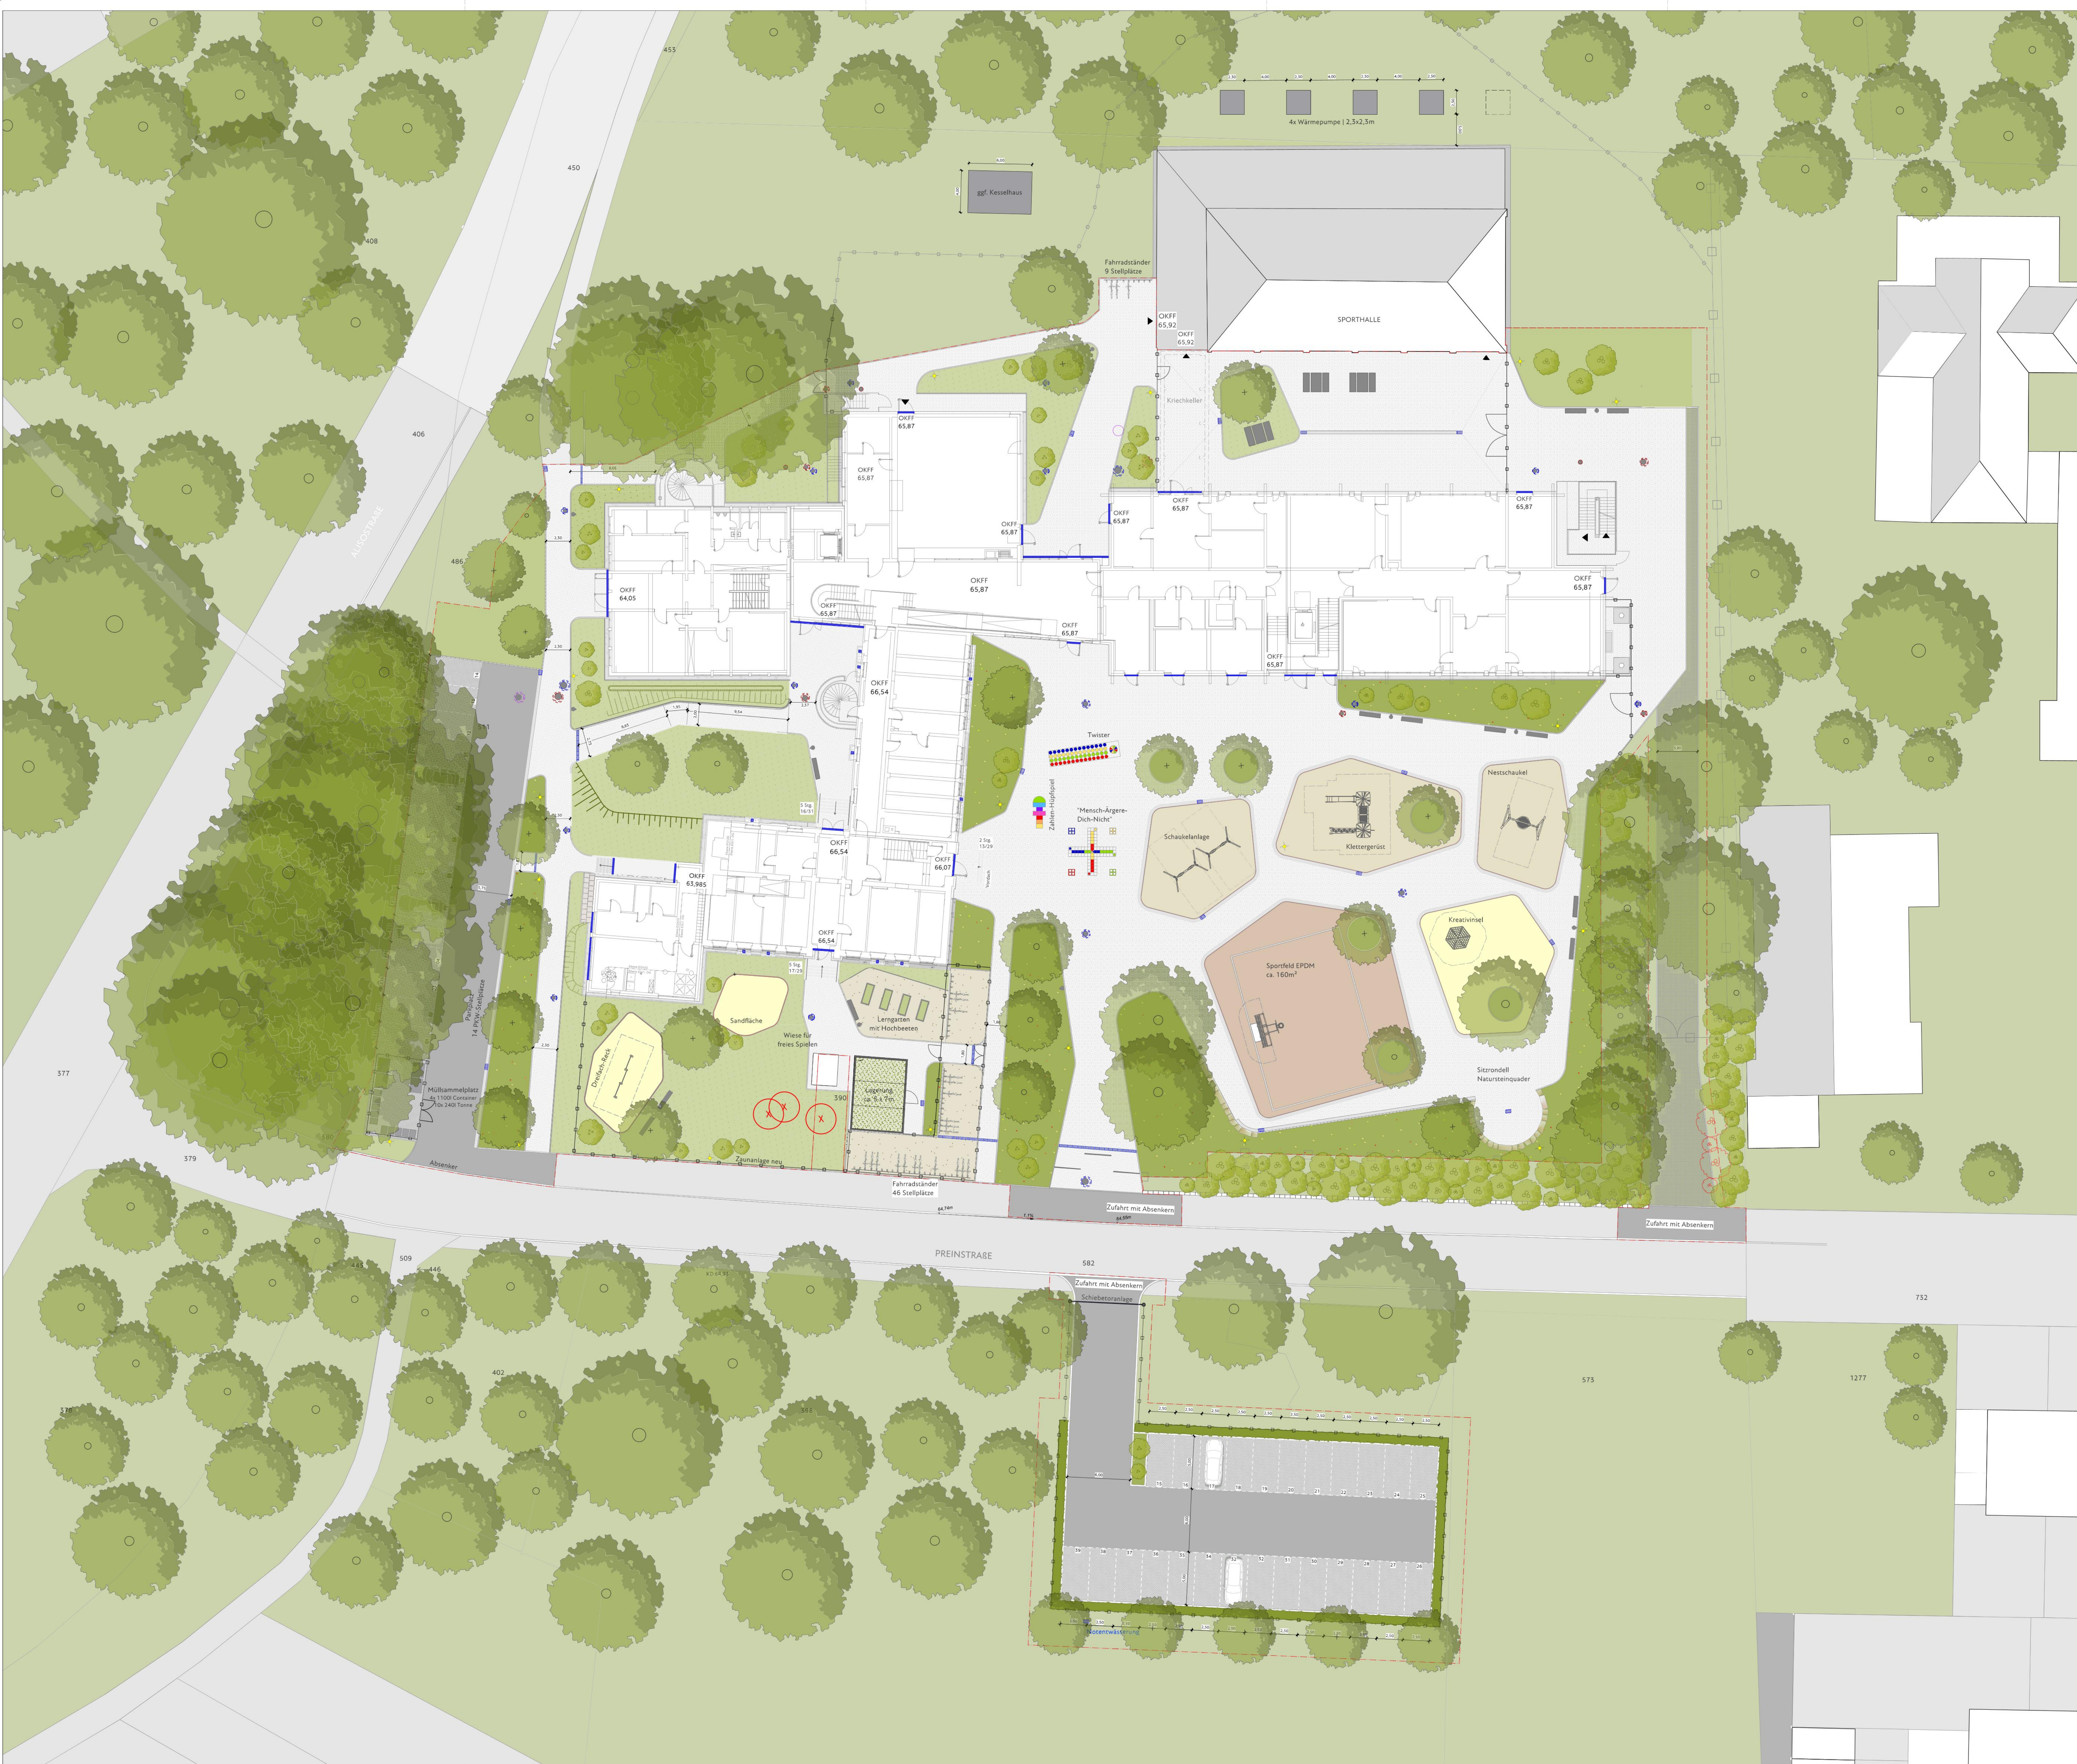

LEGENDE

Vegetation

BAUM NEUPLANZUNG

BAUM BESTAND

BAUM BODUNG mit Verflechtung

Vegetationsflächen

RASENFLÄCHE
Rasen und Wiesenterrain

WIESENFLÄCHE
Wiesenterrain

PFLASTFLÄCHE
Gras- und Steinflächen

HECKENPFLANZUNG
Zierhecke

DACHBEGRIENUNG
Grün

STRÄUCHER

Befestigte Flächen

BETONSTREIFENPLASTER
Plattenbreite 30cm

ASPHALT
Zement

BALENSTREIFENPLASTER
Plattenbreite 30cm

TRAUFGSTREIFEN
Kies

FALLSCHUTZ
Kies

WASSERGES. WEGEDECKE
5-Schichtbauweise

SANDFLÄCHE

BETONSTREIFENPLASTER
Oberboden-Vorlauf gras

HACKSCHNITZEL
Fallschuttbereiche

Einfassungen

GUMMIWANDSTEIN
Spaltbreite 2x2cm

TIEFBODEN
80x80x10cm

TIEFBODEN
80x80x10cm

HOCHBODEN
120x120x10cm

WINKELBODENSTEIN
10x40x50x3cm

PLATTENRAND
H-Bein, Stein

Baukonstruktionen / Einbauten

FAHRRASTÄNDER

ZAUNANLAGE
Kettenzaun 1,8m

TREPPEN
Betonstufen

WINKELSTÜTZE
Beton D 12cm

ZAUNANLAGE
Kettenzaun 1,8m

HOCHWEGE
WPC

SITZBANK
Stahl, pulverbeschichtet

HÖLLEHNER
Stahl, pulverbeschichtet

SITZRONDELL
Kunststoff

ABSCHIRMUNG
Kunststoff 100cm

Entwässerung

FASADENRINNE
NW 100 / B 125

ENTWÄSSERUNGSRINNE
NW 200 / B 400

HOFABLAUF
50x50 cm

PFLASTERRINNE
gebunden, 3-salig

SCHACHT
Kunststoff

SCHACHT
Kunststoff

SCHACHT
Kunststoff

LÖTLING
Kunststoff

LÖTLING
Kunststoff

LÖTLING
Kunststoff

Signaturen

BEARBEITUNGSGRENZE

HÖHE BESTAND

HÖHE NEUPLANZUNG
Interpretation gem. Bestand

HÖHE NEUPLANZUNG

GEFÄLLE PLANUNG

Feuerwehr

SCHLEIFKURVE

BEWEGUNGSFLÄCHE

Belichtung

MASTLEUCHTE
Höhe 10m, Planung gem. TGA

Index	Datum	Änderungsbeschreibung
01	20.08.2025	Anpassungen an: Fluchweg Schlagezeugraum, Rampe, Gebäudezugänge inkl. Treppenplanung, Rastflächen und Traktstation, Entfall der Weisprunganlage, Planung einer Noterwasserung sowie Kellerkassette
Bauherr: Stadt Bergkamen Rathausplatz 1 59192 Bergkamen		
Generalplanung/ Auftraggeber: Stadt Bergkamen Rathausplatz 1 59192 Bergkamen		
Inhalt: Lageplan Freianlagen zum Bauantrag		
Plansufe LPH 4	Datum 22.07.2024	Maßstab
Architektur: 3484AG05, Stand 04.03.2025	Plattformat: DIN A0	Gezeichnet: FH, OF
Vermessung: 212585c-LB-20240611, Stand 11.06.2024		