



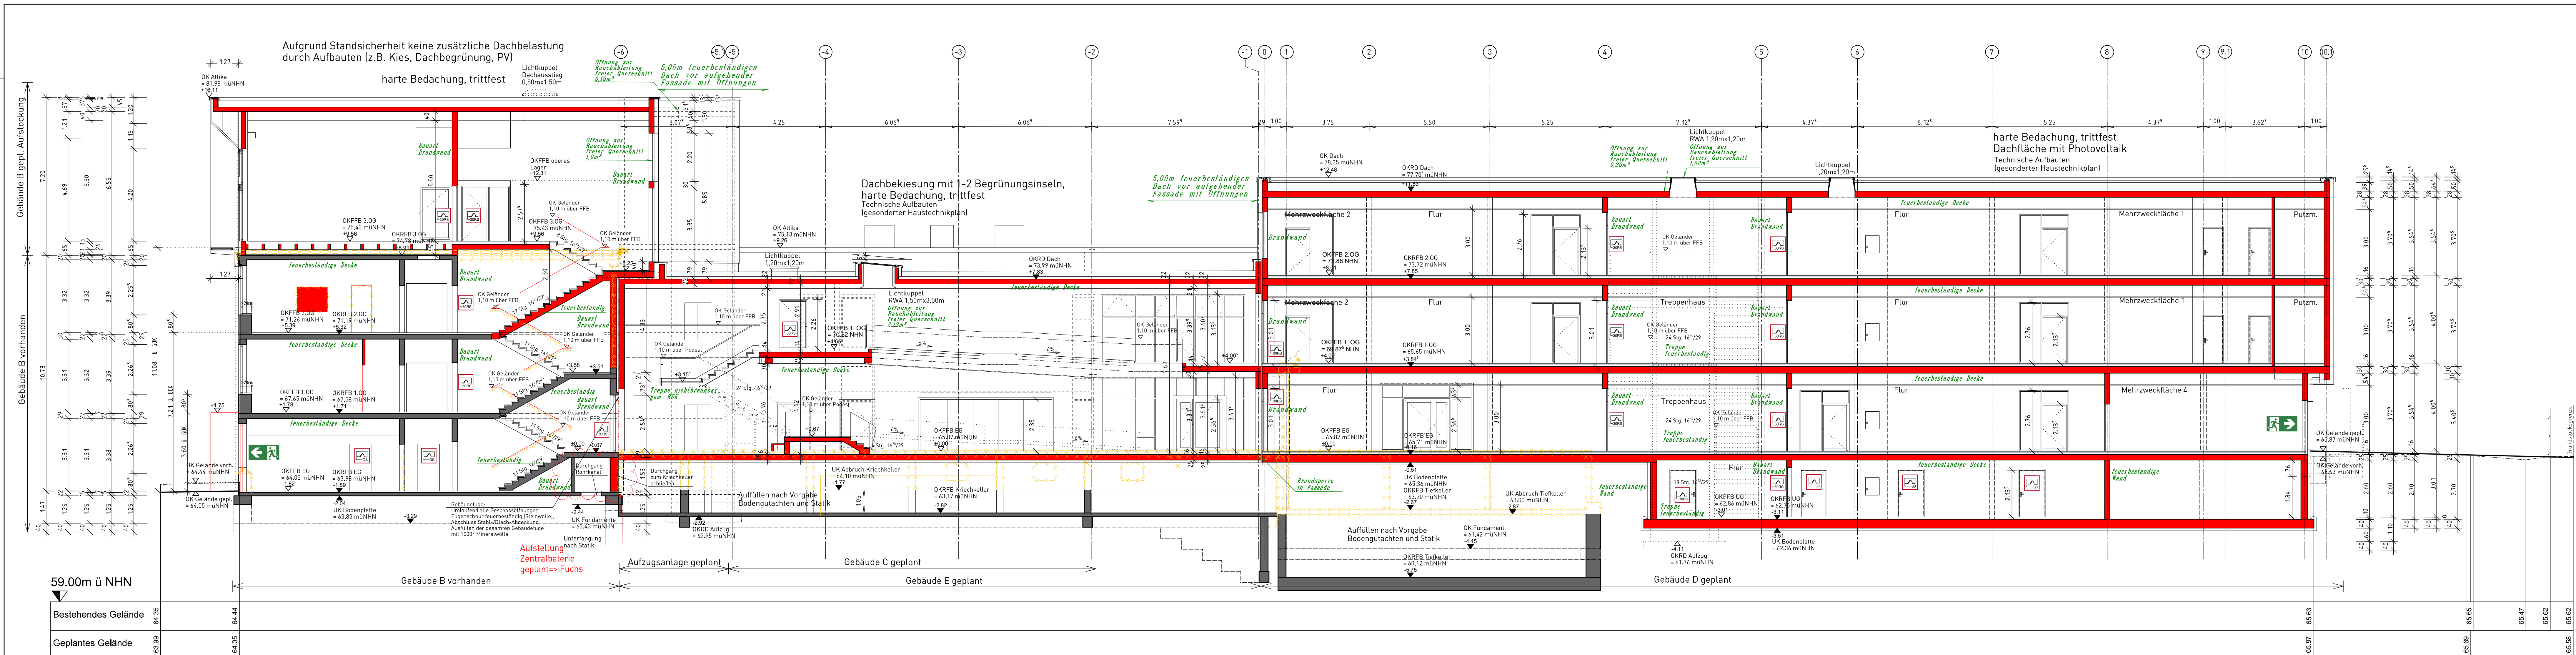

Schnitt B-B Planung

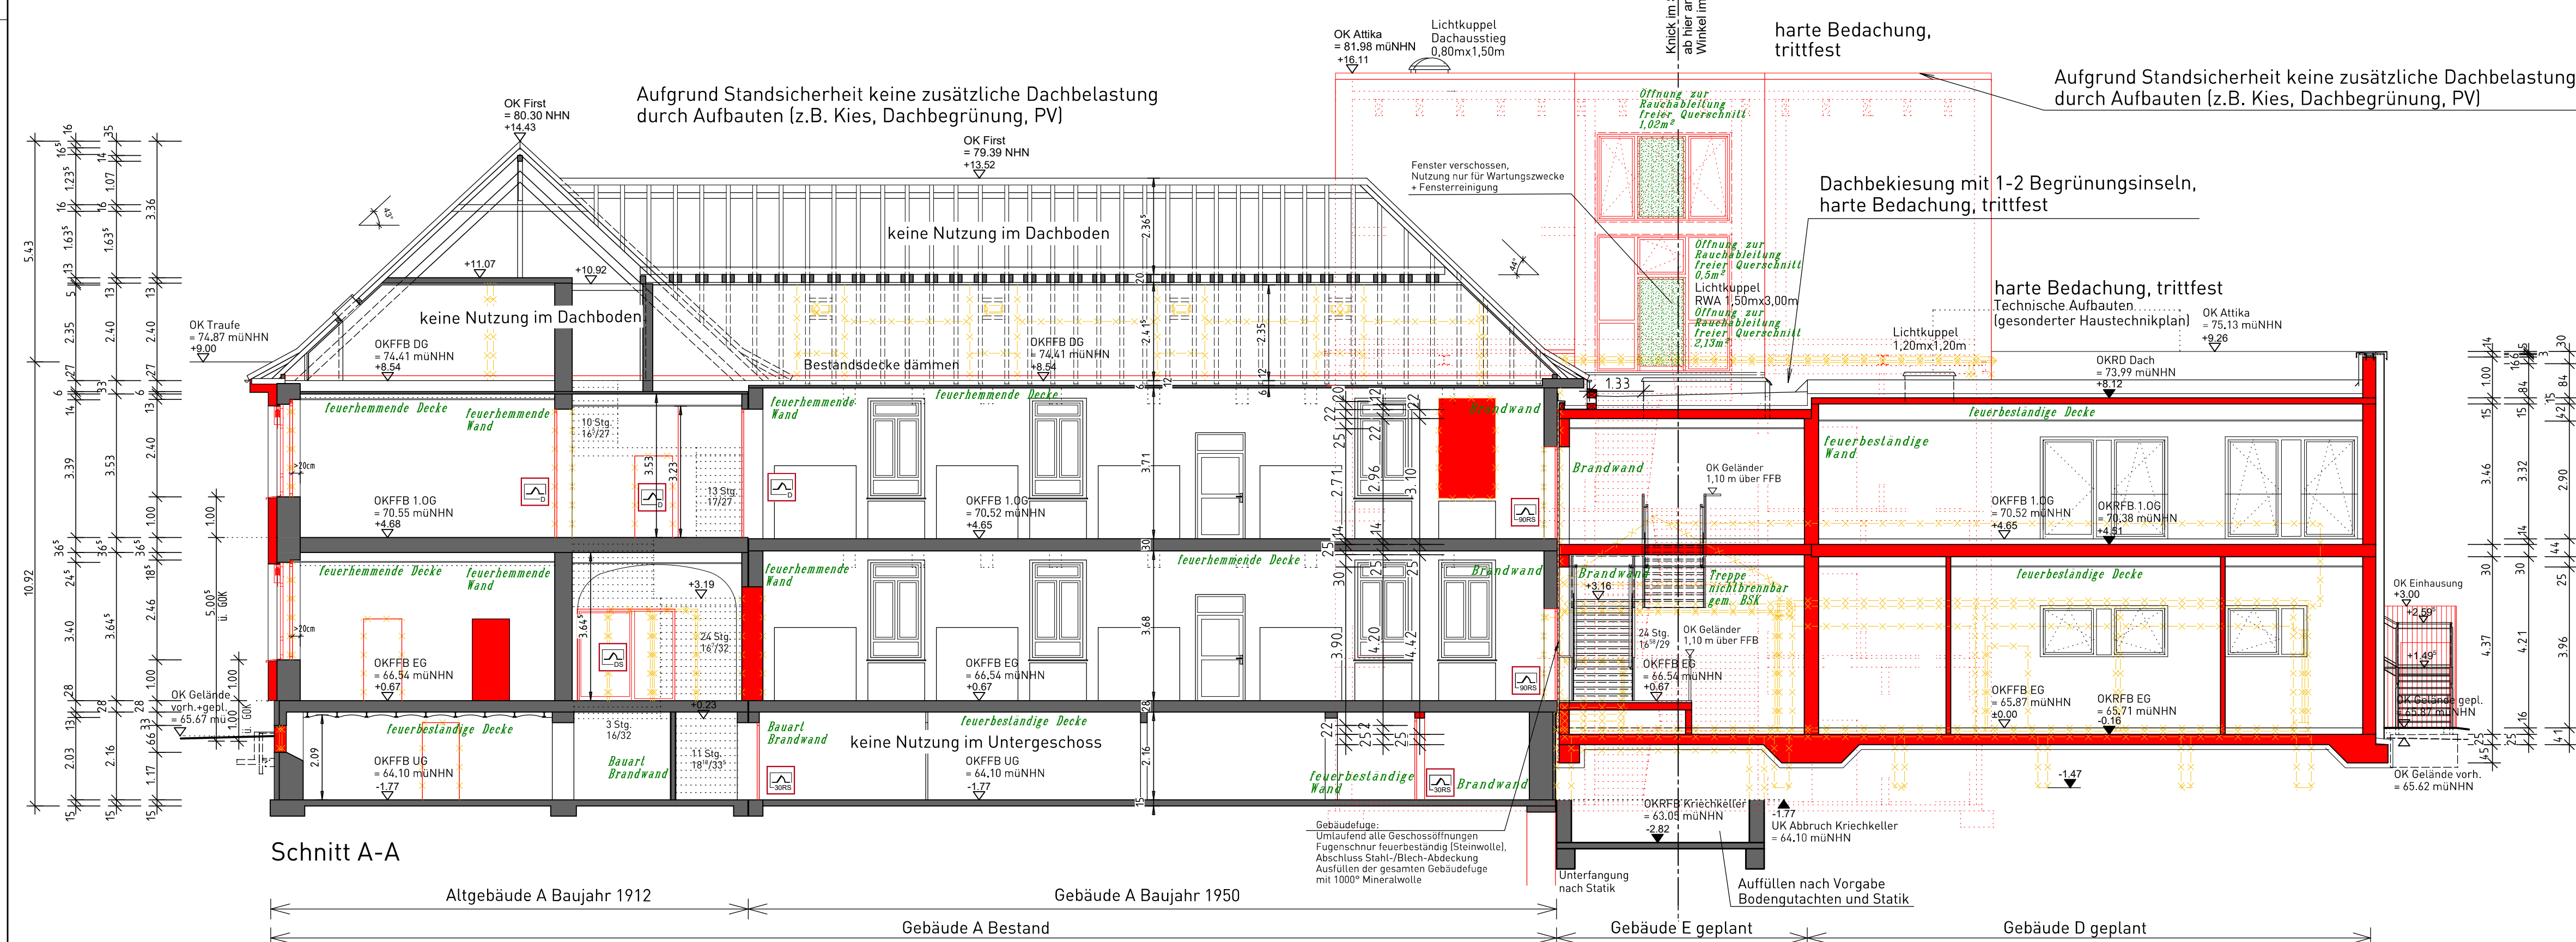


Schnitt A-A

Legende Brandschutz

- feuerbeständige, dicht- und selbstschließende Tür
- feuerbeständige, rauchdichte und selbstschließende Tür
- feuerhemmende, dicht- und selbstschließende Tür
- feuerhemmende, rauchdichte und selbstschließende Tür
- Rauchschutztür
- dichtschließende Tür
- dicht- und selbstschließende Tür
- feuerbeständige Rolllade
- Löschwasser-Entnahmestelle (gemäß Brandschutzkonzept)
- Löschwasser-Einspeisung (gemäß Brandschutzkonzept)
- Notausgang
- Notausstieg

Kurzzeichen


- BRH Brüstungslehne
- RH Raumhöhe
- LH Lichte Raumhöhe
- OK Oberkante
- UK Unterkante
- RFB Rohfußboden
- FB Fertigfußboden
- Kohdecke
- MW Mauerwerk
- STB Stahlbeton
- OK Gipskern
- UZ Unterzug
- WA Wandaussparung
- RE Revisionsöffnung
- PV Gebäudeteile
- BE Bodenimlauf
- BR Bodenrinne
- RR Regenwasser
- DK Regenwasser
- SW Schmutzwasser
- MW Mischwasser
- H Heizung
- L Lüftung
- UZ Überzug
- ZS Ziegelsturz
- KS Kesselschleuse
- DO Deckendurchbruch
- BO Bodendurchbruch
- WD Wanddurchbruch
- WS Wandschleuse
- DA Deckenaussparung
- BA Bodenauflage
- S Sanitär
- K Kälte
- SP Sprinkler
- E Elektro
- MEB Gas
- MSR MSR, Gebäudeautomation
- HK Heizkörper
- UV Unterverteilung
- BK Bodenkanal

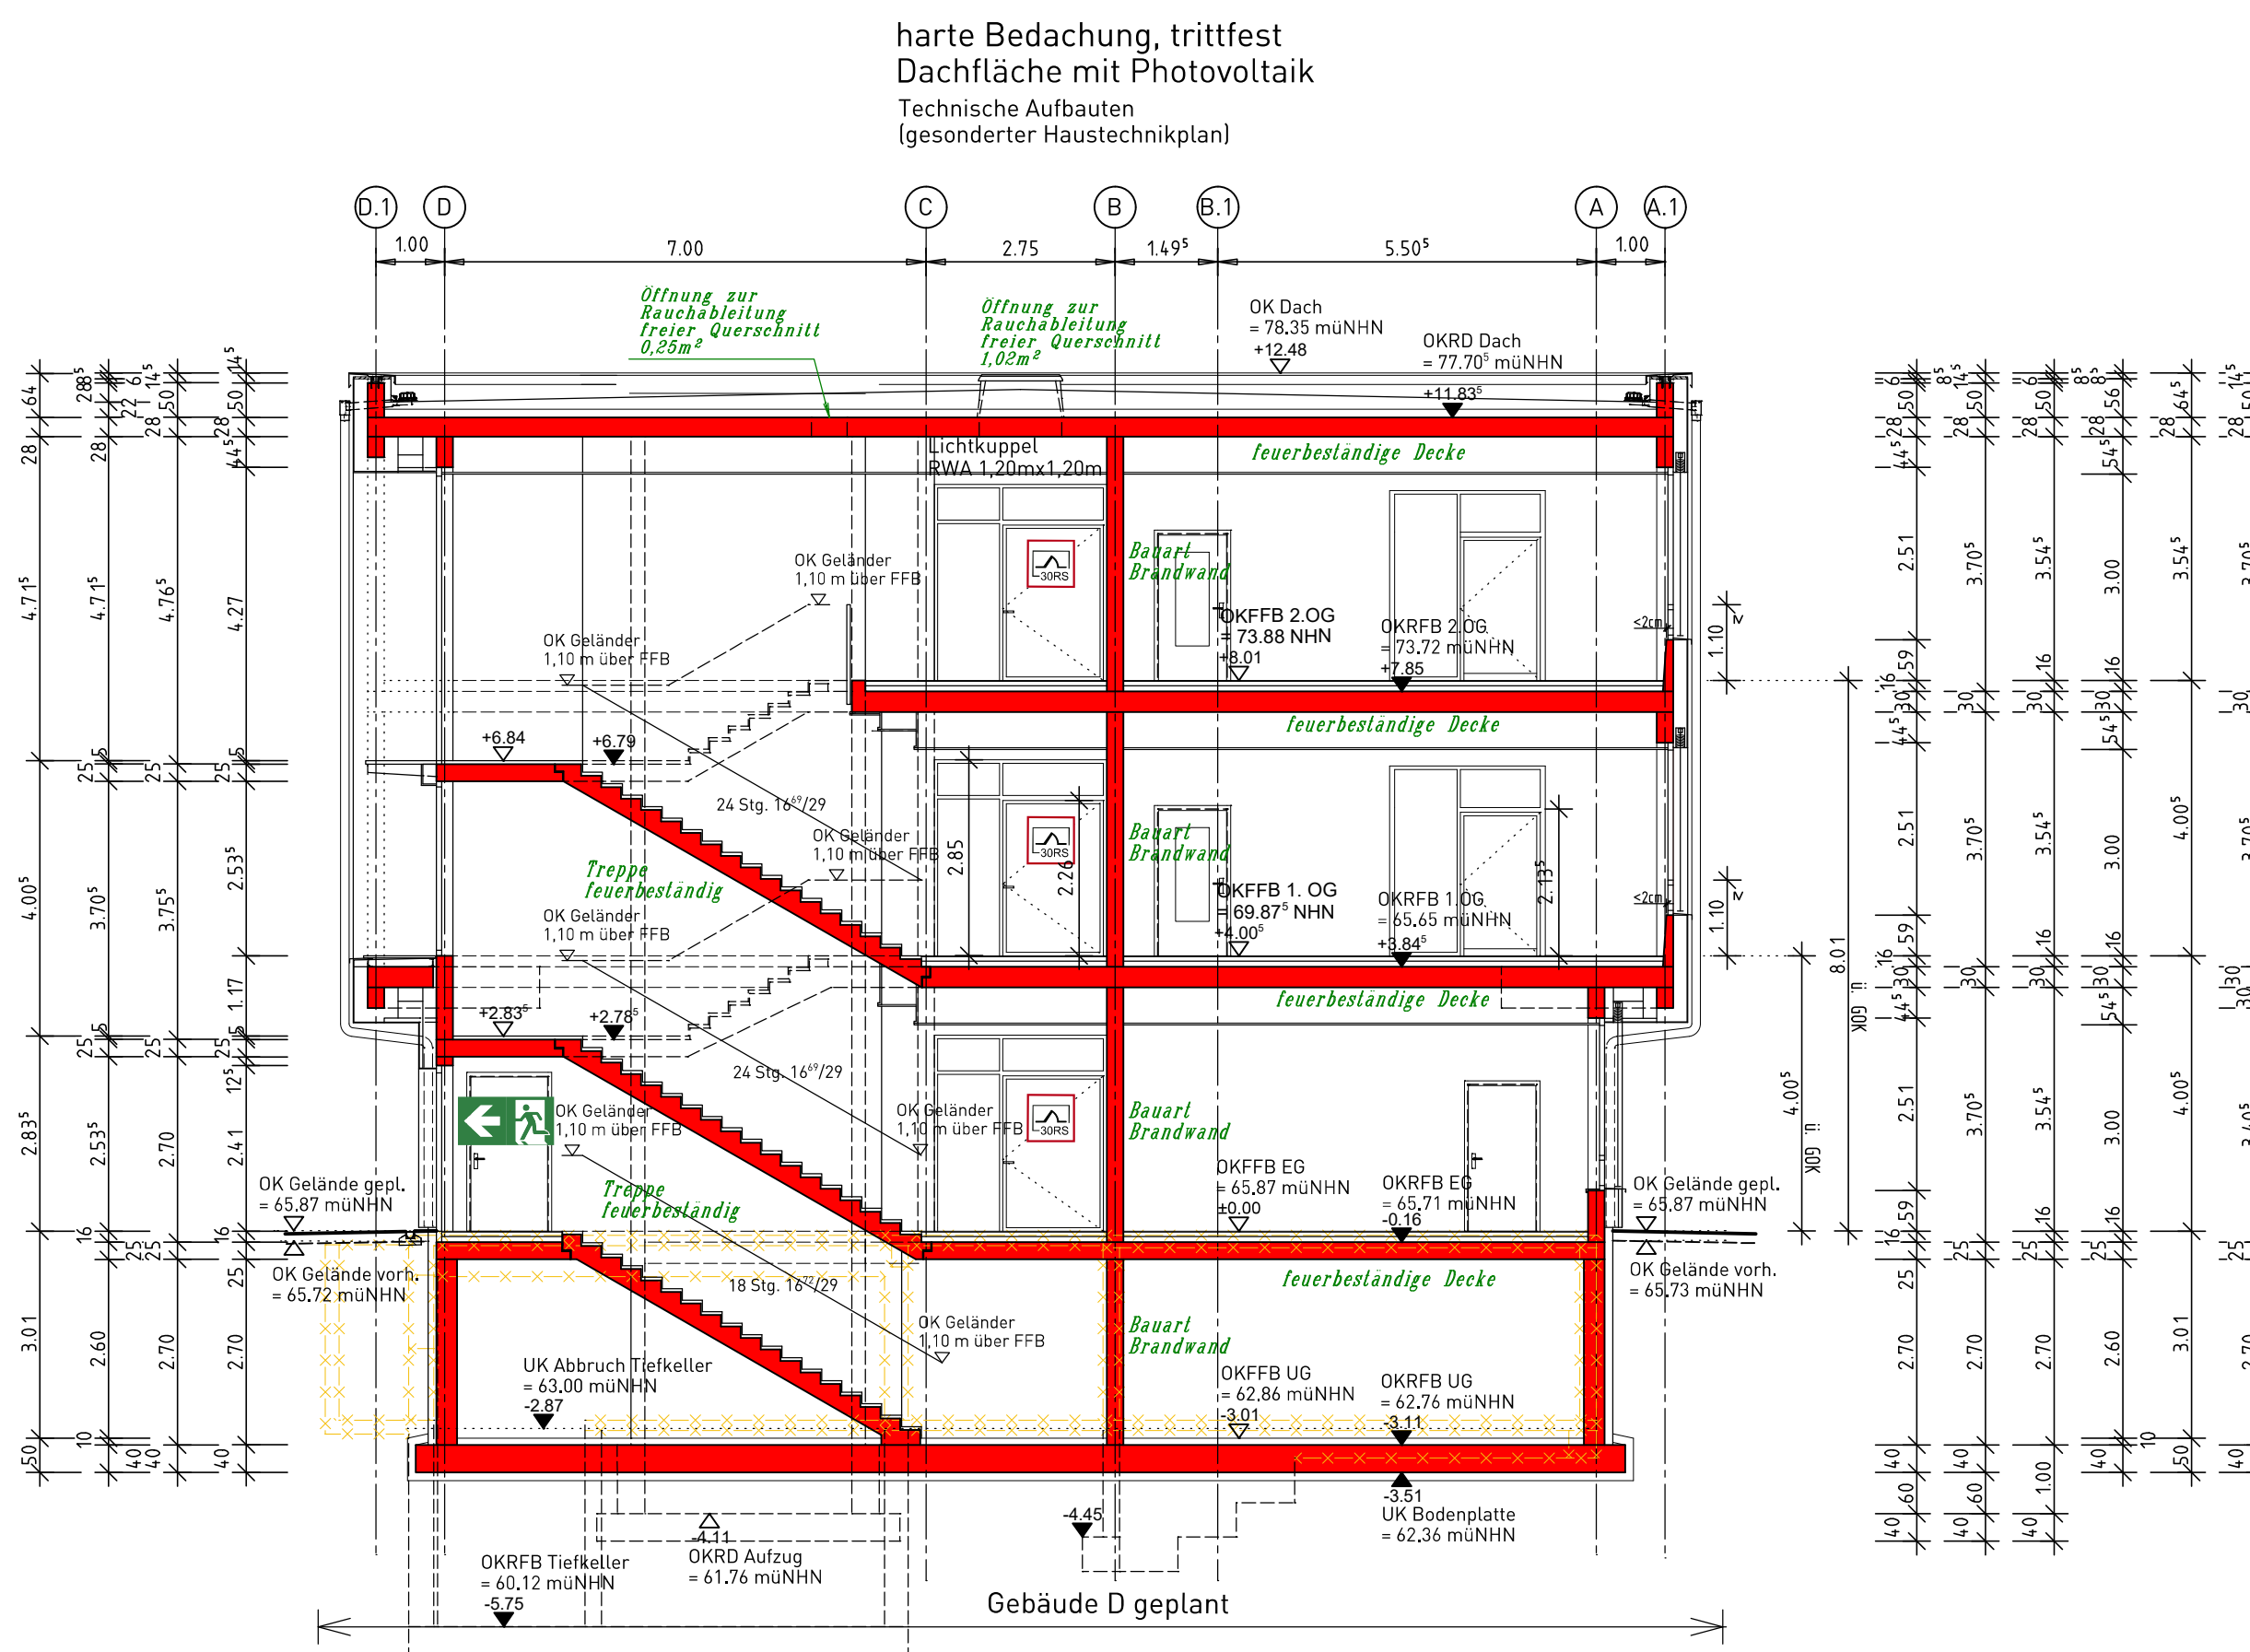

Schnitt E-E Planung

Legende

- Bestand
- Neubau
- Abriss
- Fläche Rauchabzug

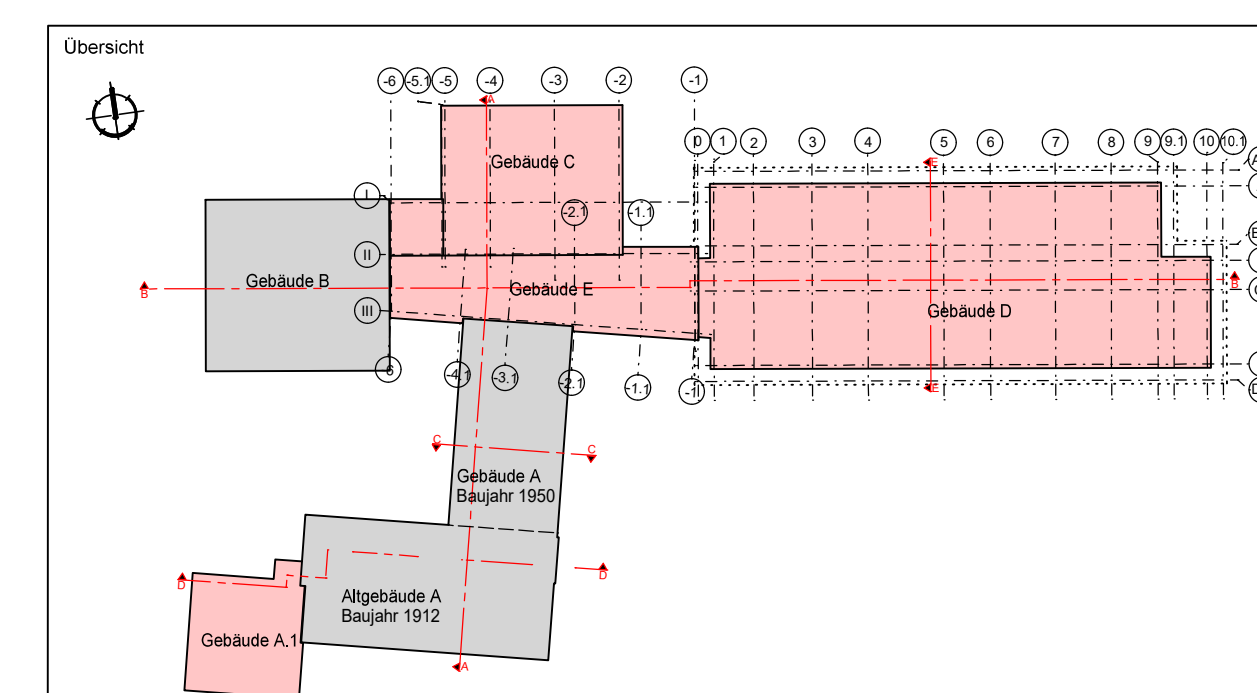

Bauantrag VORABZUG

Änderung der ehemaligen Burghschule durch Umbau sowie Nutzungsänderungen der Räumlichkeiten der Musikschule und des Süd-West-Flügels (Gebäude A), zweigeschossiger Anbau an den Süd-West-Flügel, Aufstockung der Musikschule, Errichtung einer Außentreppe an der Musikschule, Errichtung eines dreigeschossigen Klassentraktes mit Lagerräumen und einer Lüftungsanlage im Kellergeschoss, Errichtung eines Erschließungstraktes mit Aufzug als Verbindung der Gebäudekomplexe untereinander, Errichtung einer Mensa/Aula mit Konferenzraum im Obergeschoss

Abschreibung 10
59102 Bargkamen

Bauherr:

natürlich
BERGKAMEN

Stadt Bargkamen
Amt für Schulerweiterung, Weiterbildung und Sport
Rathausstr. 1
59102 Bargkamen

Datum

Von Begonnenen Frau Beate
Unterstützung

Architekt/Architekten:

Schularchitekt, Dorfmund, Erlauf, Datum, Unterschrift

Planbezeichnung

Schnitt A-A, Schnitt B-B und Schnitt E-E

Maßstab: Projekt Nr. 3454 Plannummer: 3454A001 Datum: 19.09.2025 Gezeichnet: Dru Geprüft: Dr.-Stu