


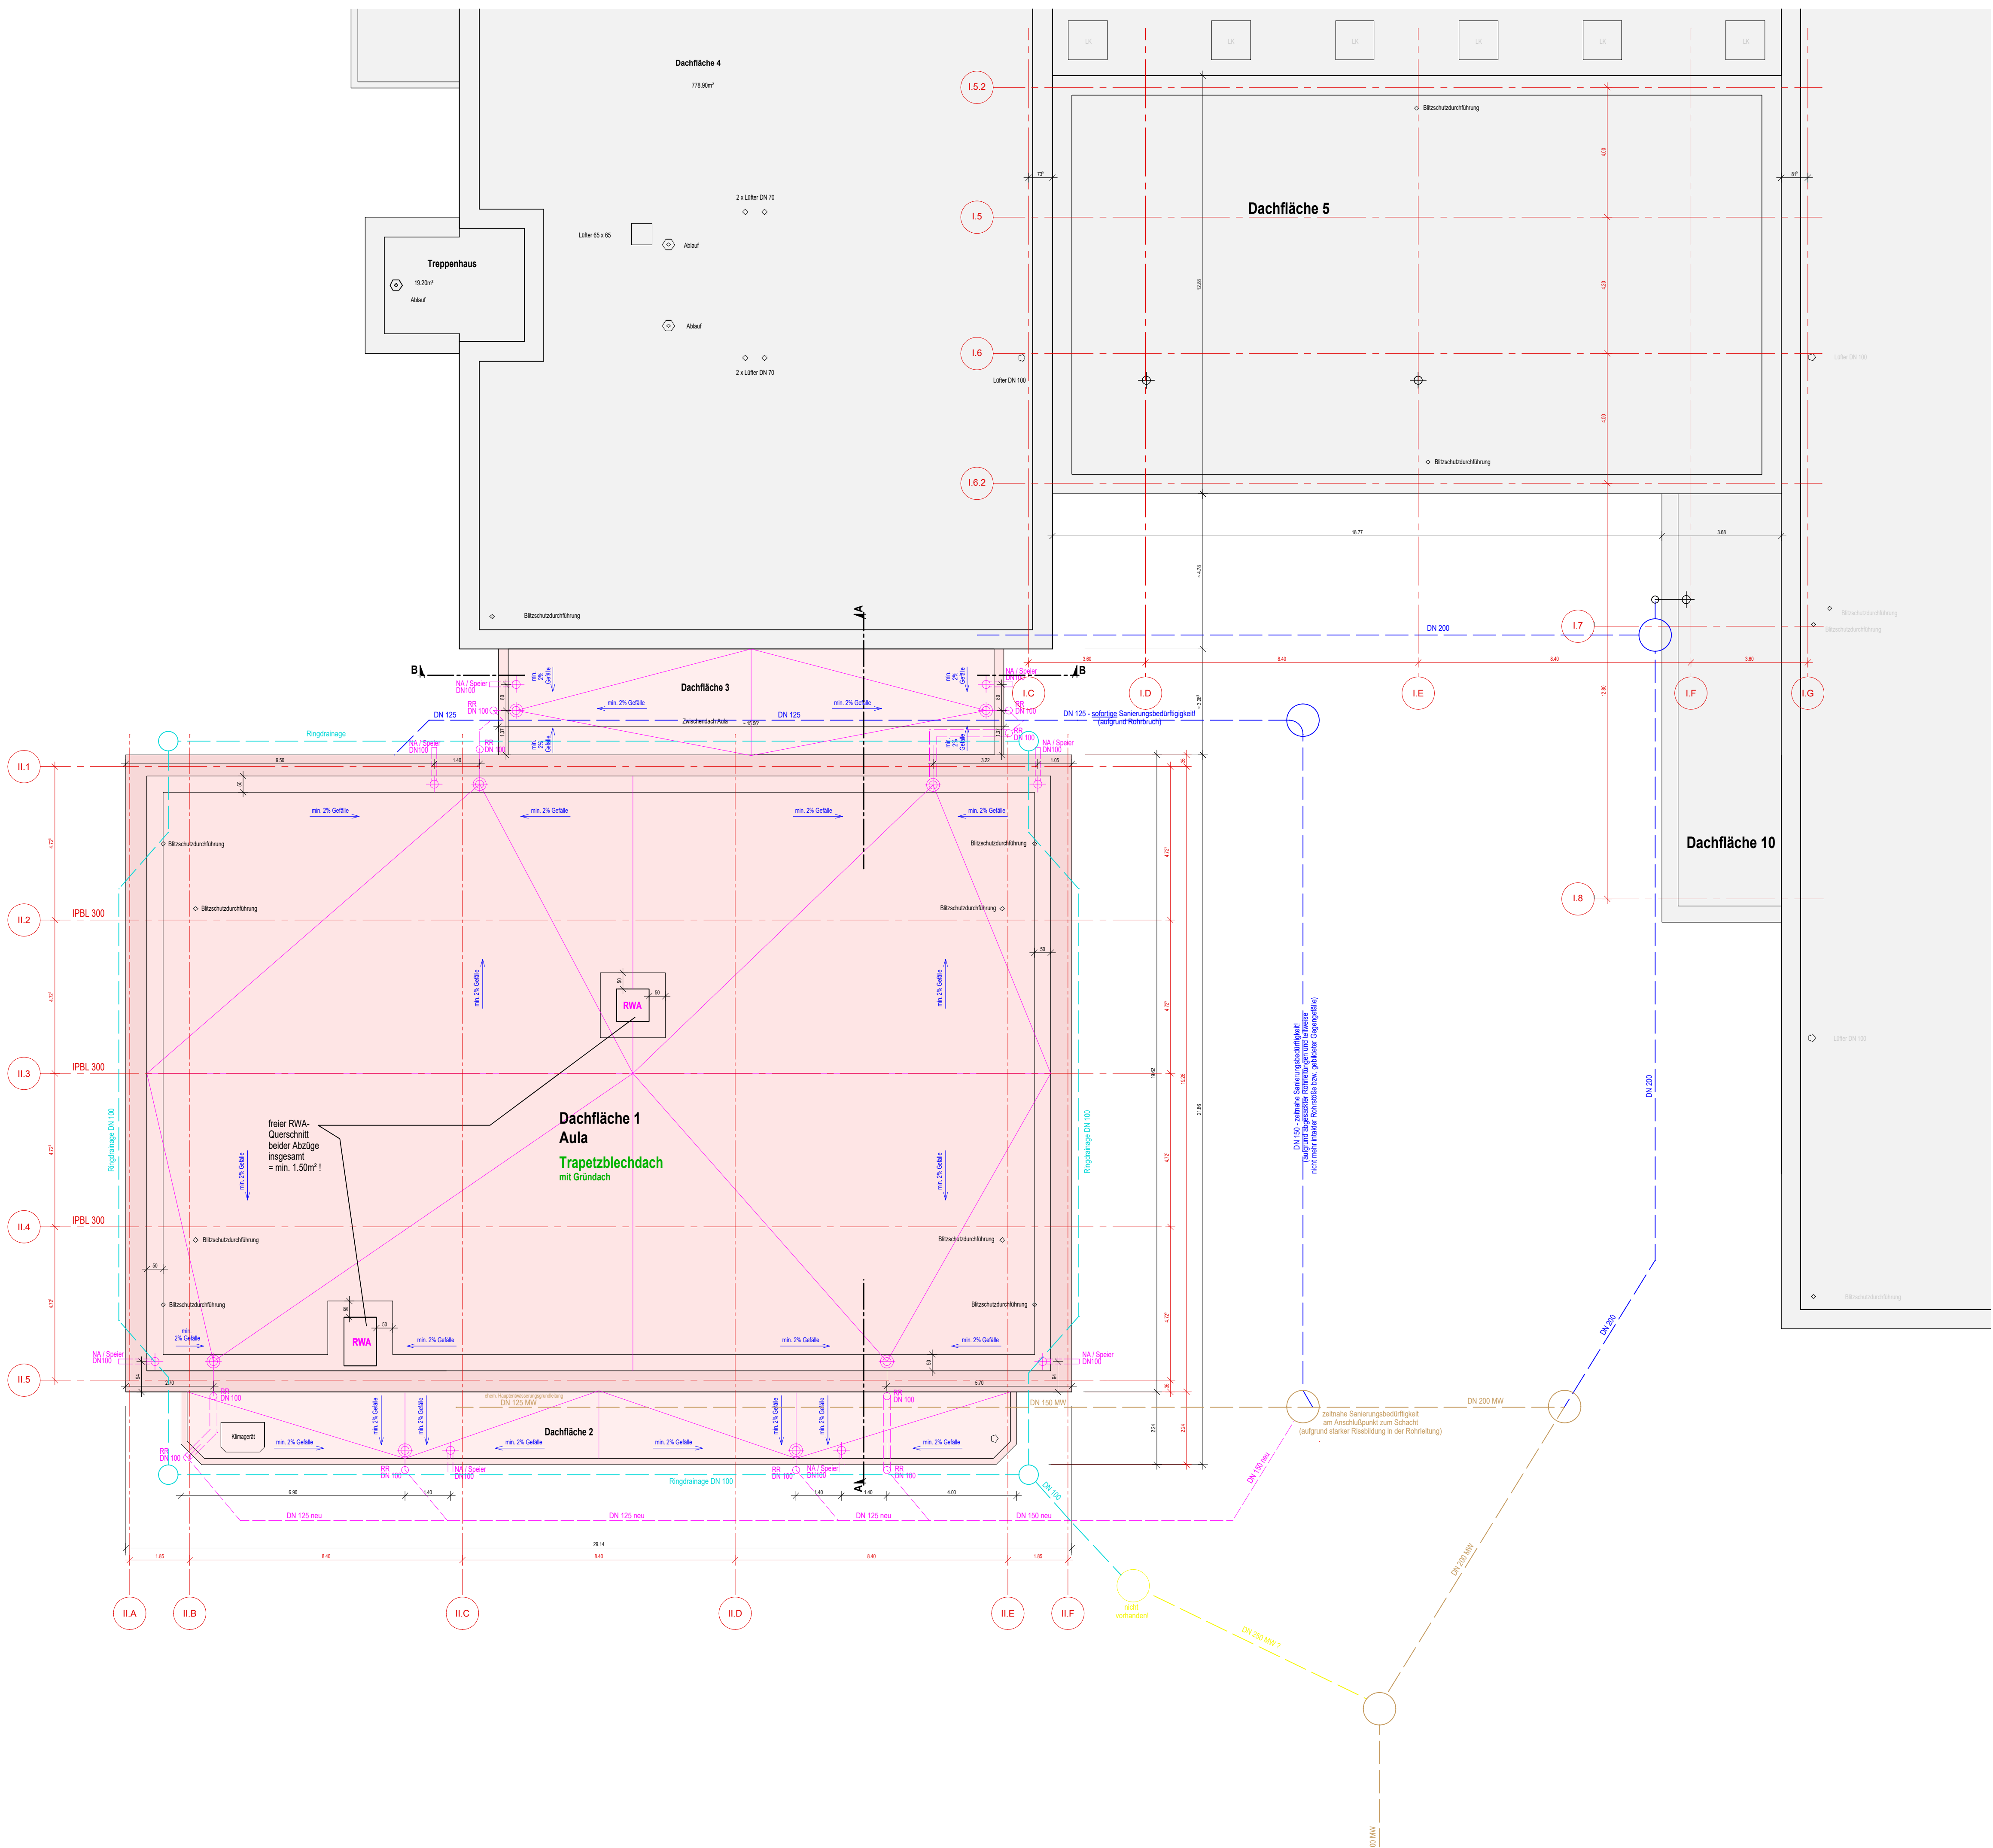

p	
o	
n	
m	
f	
k	
j	
i	
h	
g	
f	
e	
d	
c	
b	
a	
Datum	Anmerkung

M 1:100

Gemeinde Bönen
Am Bahnhof 7
59199 Bönen

A2.01