

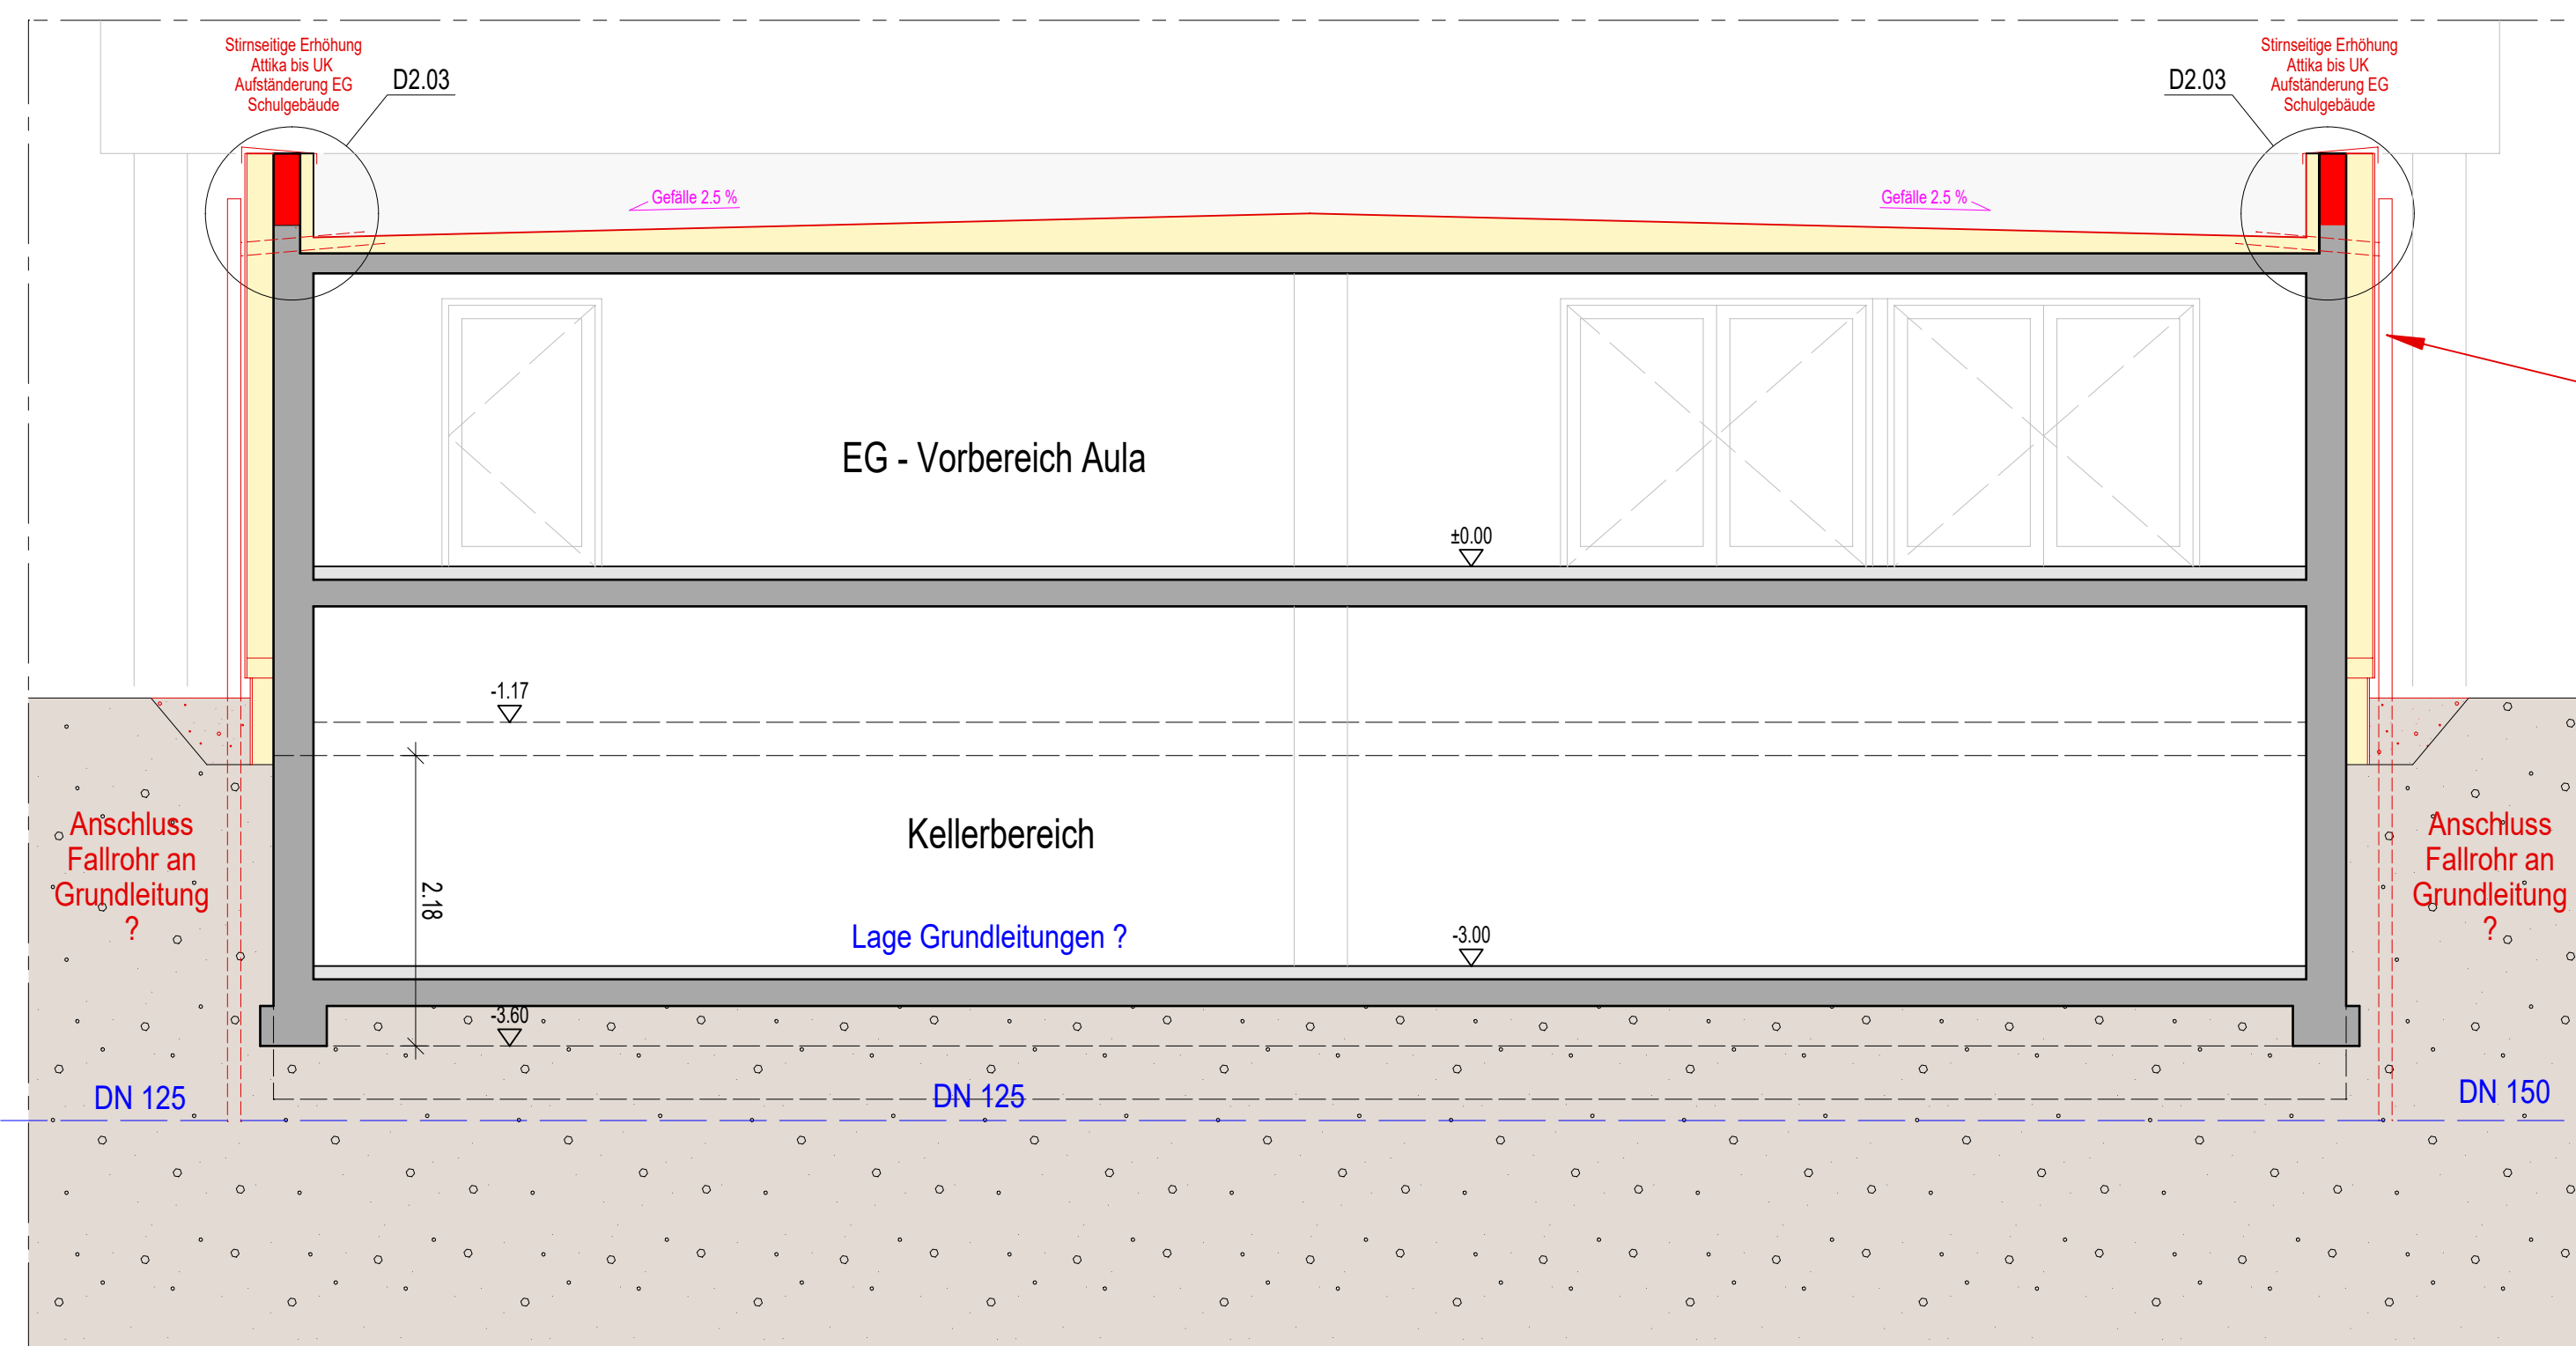


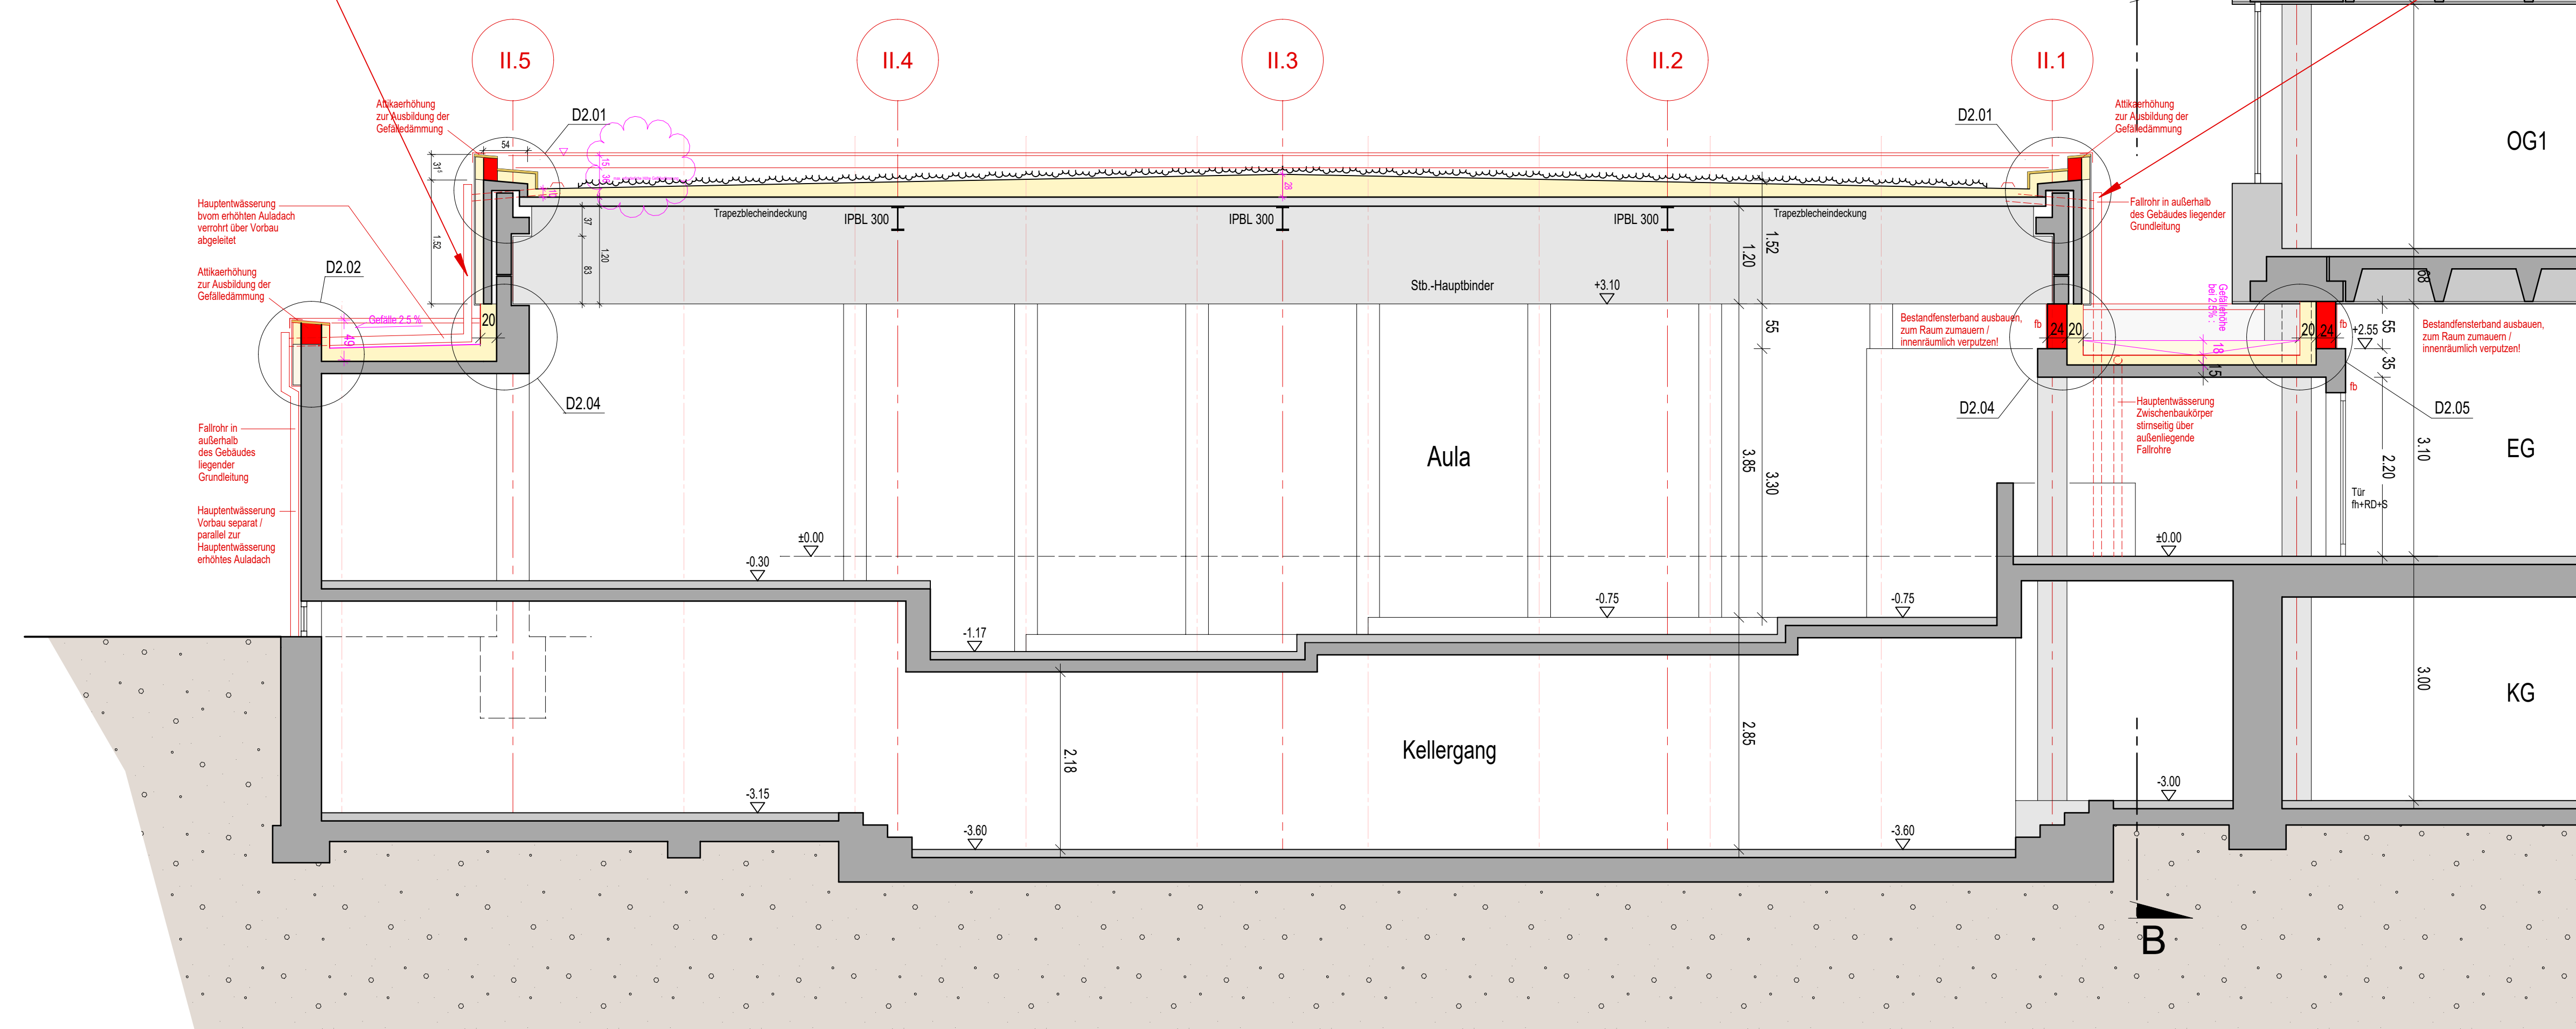

Schnitt B-B

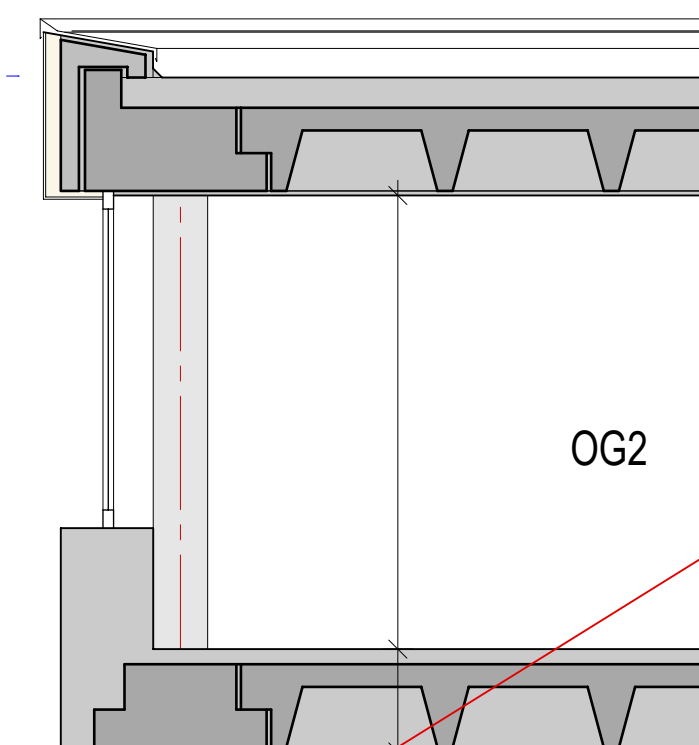

Schnitt A-A

p	
o	
n	
m	
l	
k	
j	
i	
h	
g	
f	
e	
d	
c	
b	
a	

Placinhalt:

Gebäudeprofilschnitt

M 1:50

Bauvorhaben:

Flachdachsanieierung - BA2 - Dachfläche 1,2,3
Marie-Curie-Gymnasium
Billy-Montigny-Platz 5
59199 Bönen

Baubert:

Gemeinde Bönen
Am Bahnhof 7
59199 Bönen

Plan-Nr.

A2.03