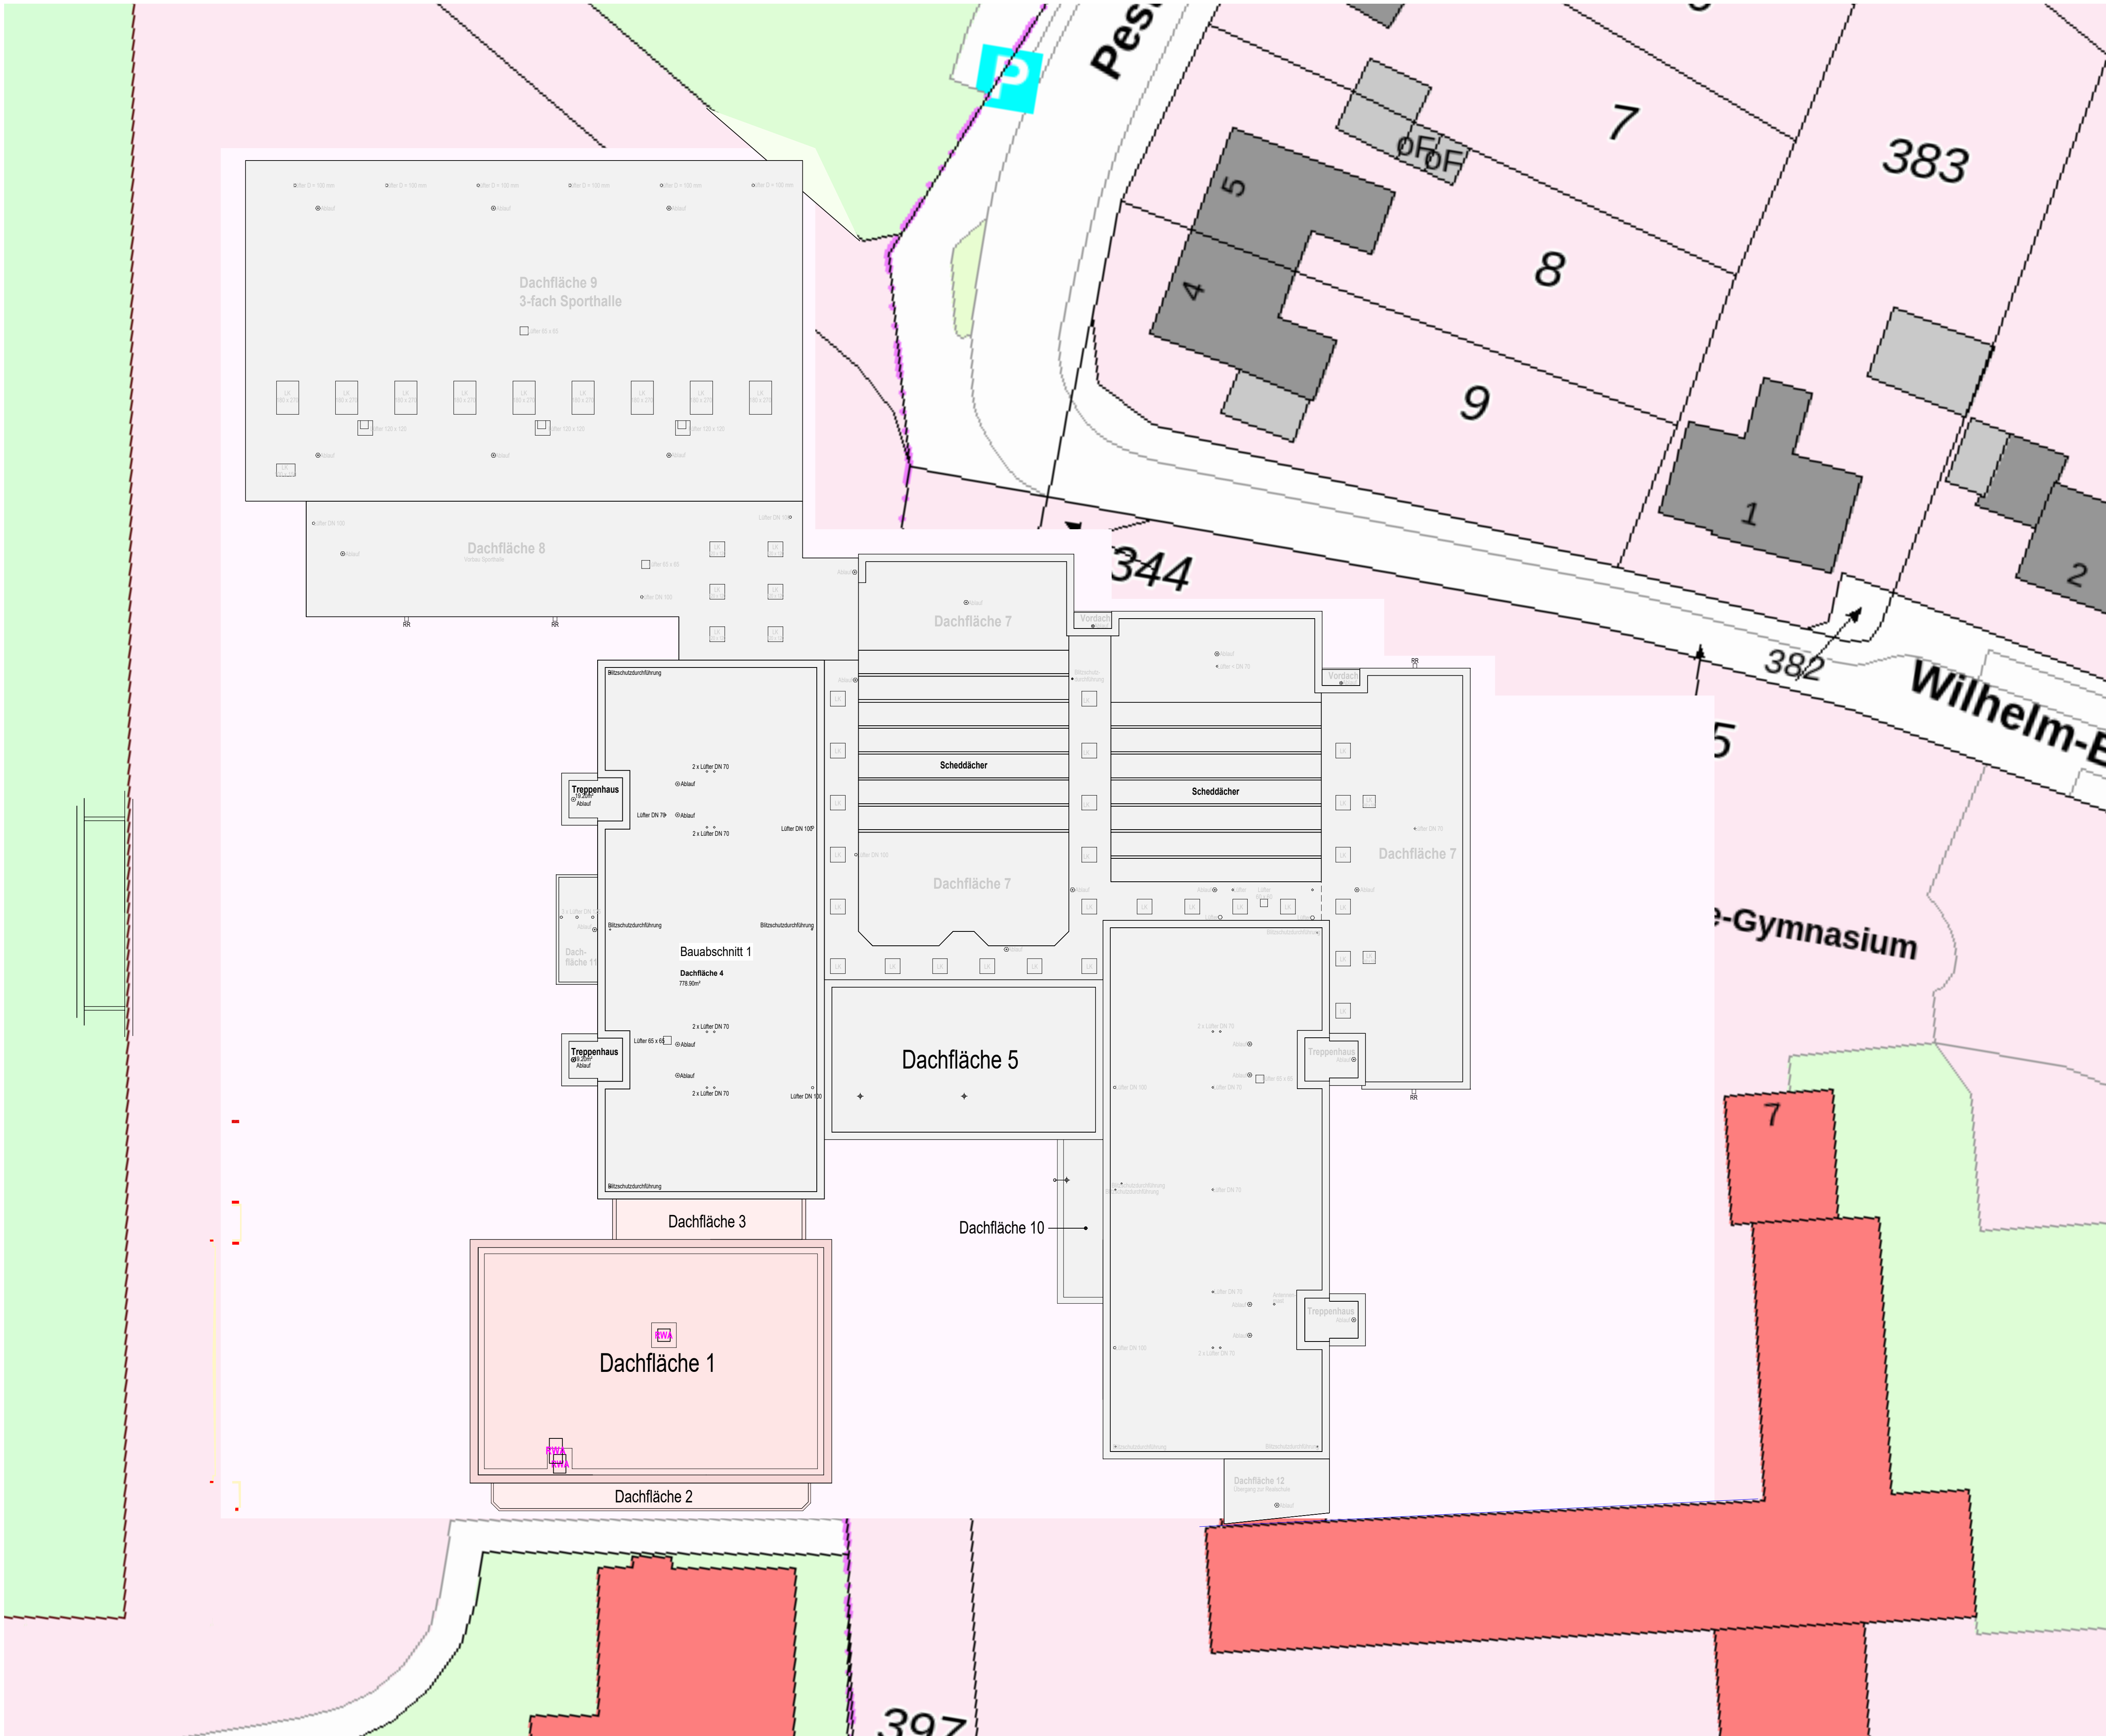


p	
o	
n	
m	
l	
k	
j	
i	
h	
g	
f	
e	
d	
c	
b	
a	
Datum	Anmerkung

Planinhalt: Lageplan M 1:250

Bauvorhaben:
Flachdachsanieierung - BA2 - DachBA2 - Dachfläche 1,2,3,5,10
Marie-Curie-Gymnasium
Billy-Montigny-Platz 5
59199 Bönen

Bauherr:
Gemeinde Bönen
Am Bahnhof 7
59199 Bönen

Plan-Nr.:

L2.01