


EG

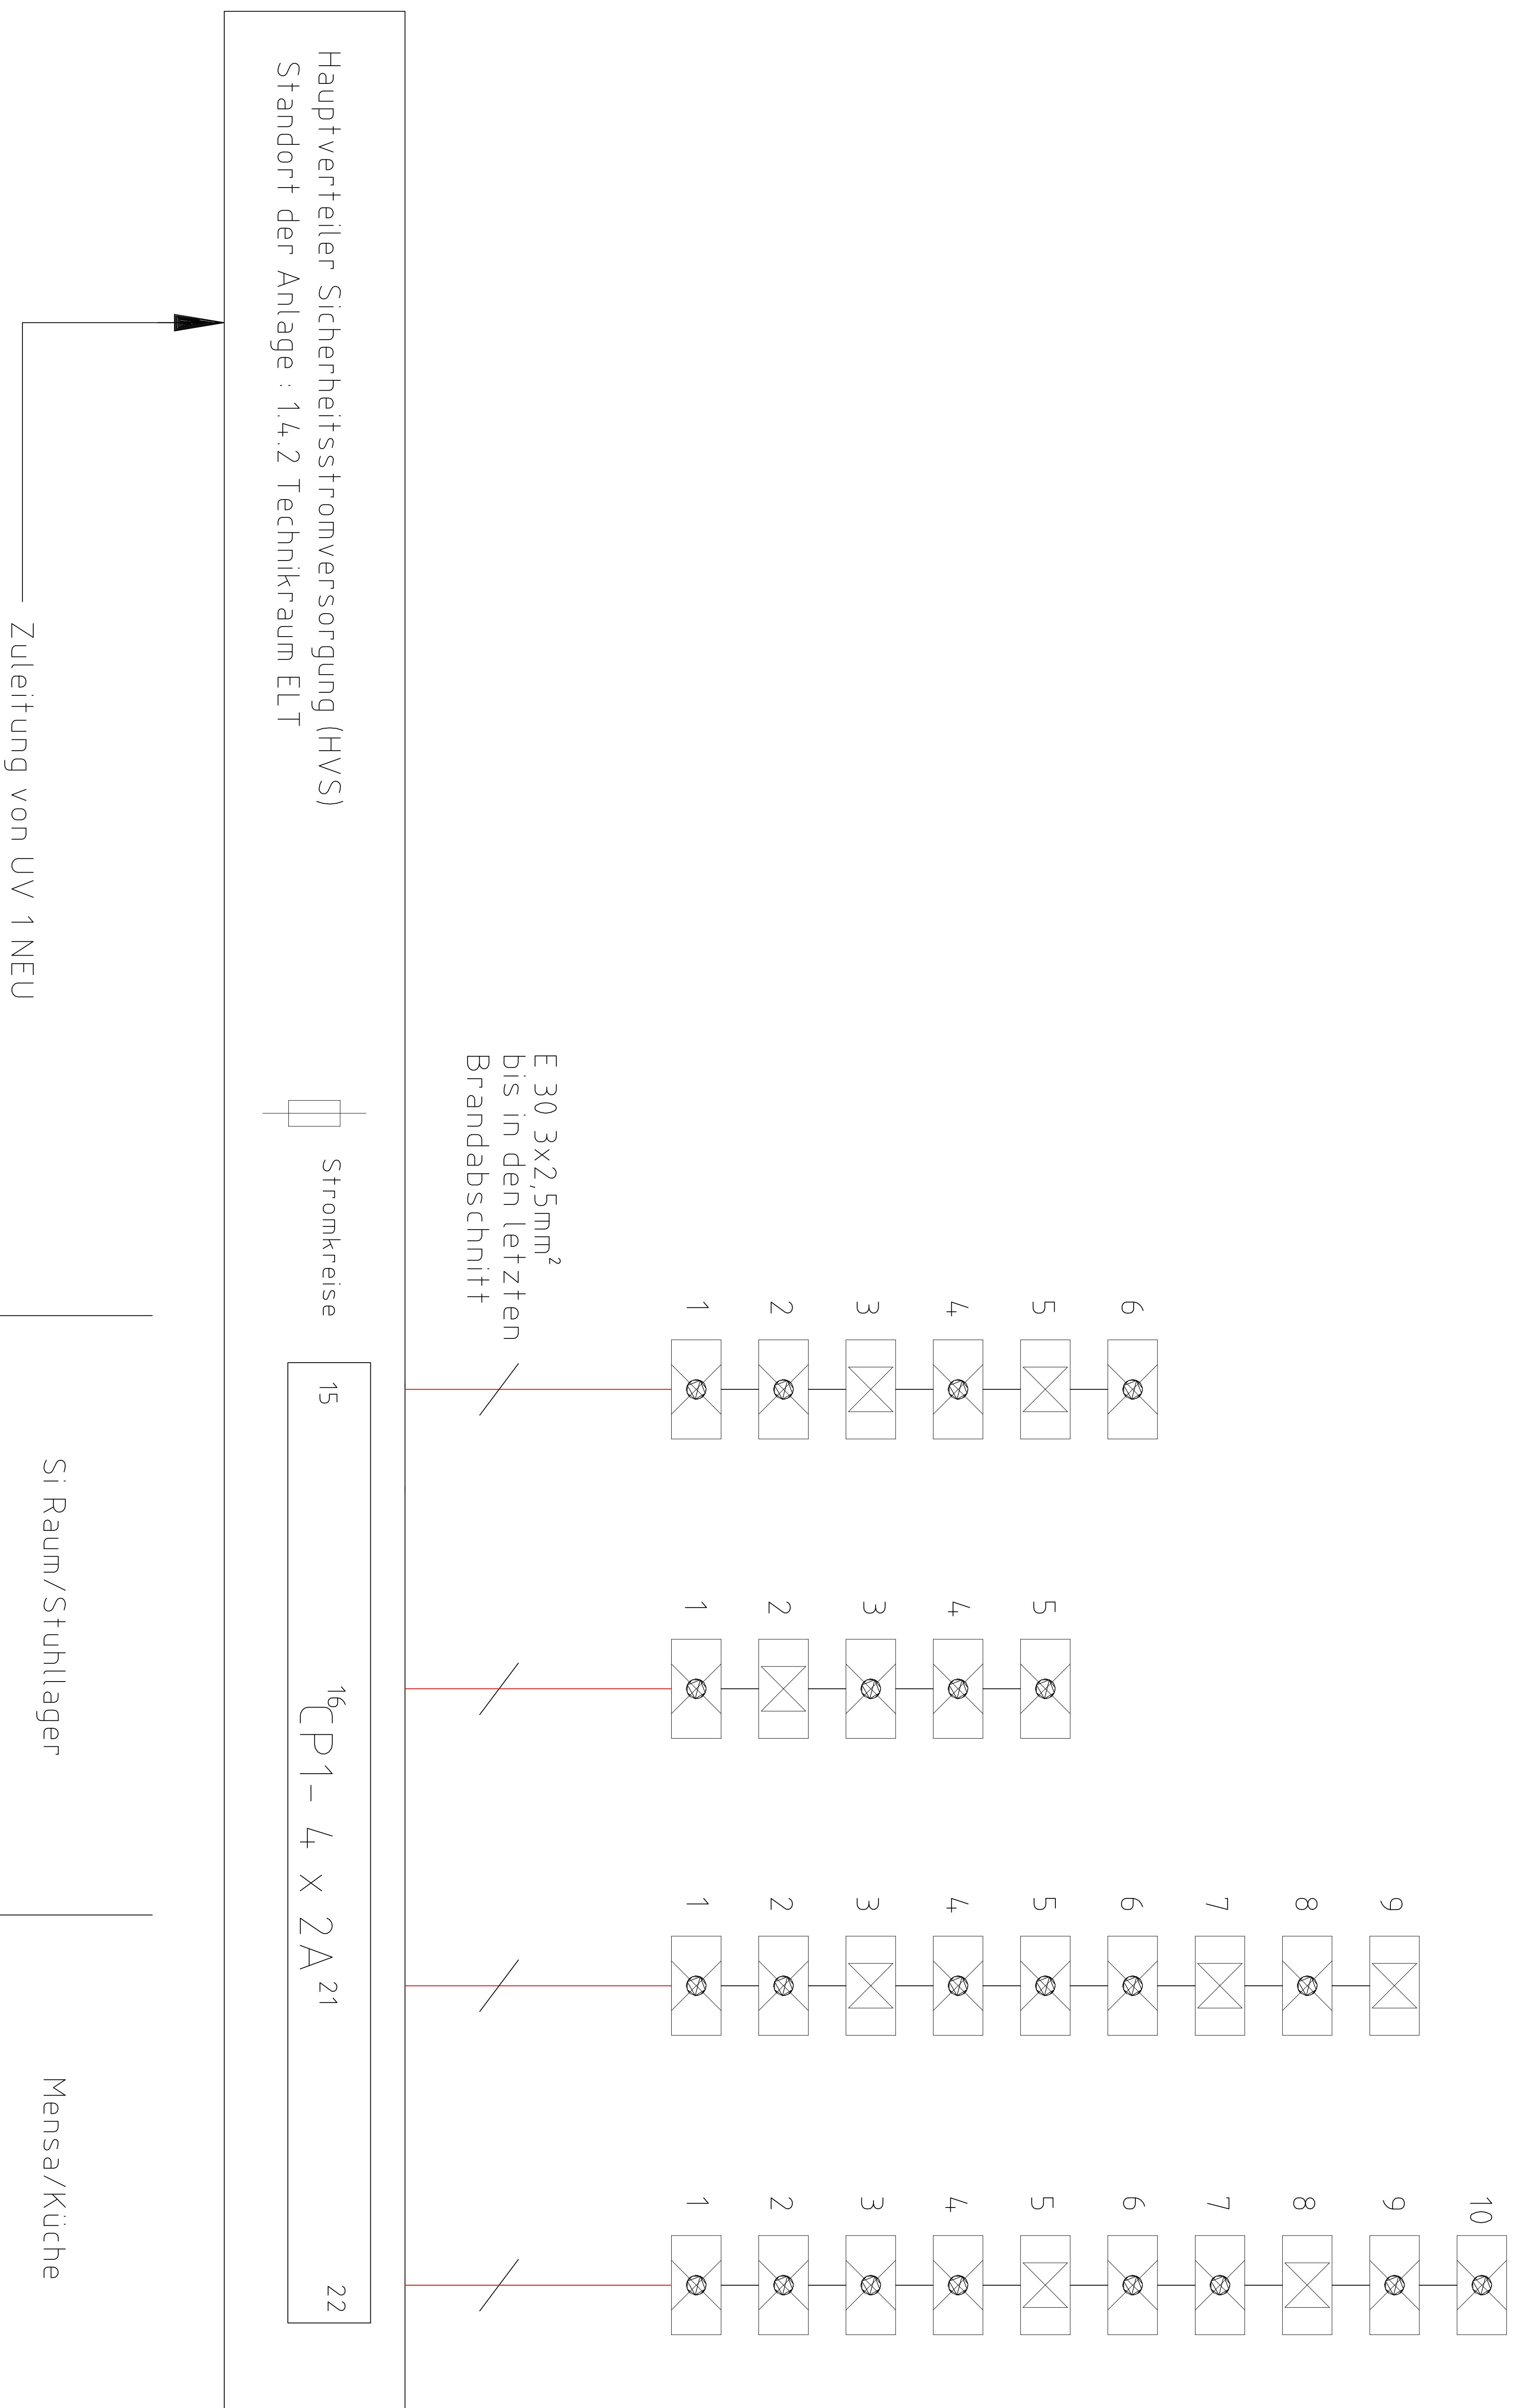

LEGENDE

Darstellung in
Ausführungsplan

DLS = Dauerlicht schaltbar

1

DL = Dauerlicht

BL = Bereitschaftlich

Dauerlicht-Schalterabfrage
inklusive 3-Phasenüberwachung

Fernanzeige

[illegible]