


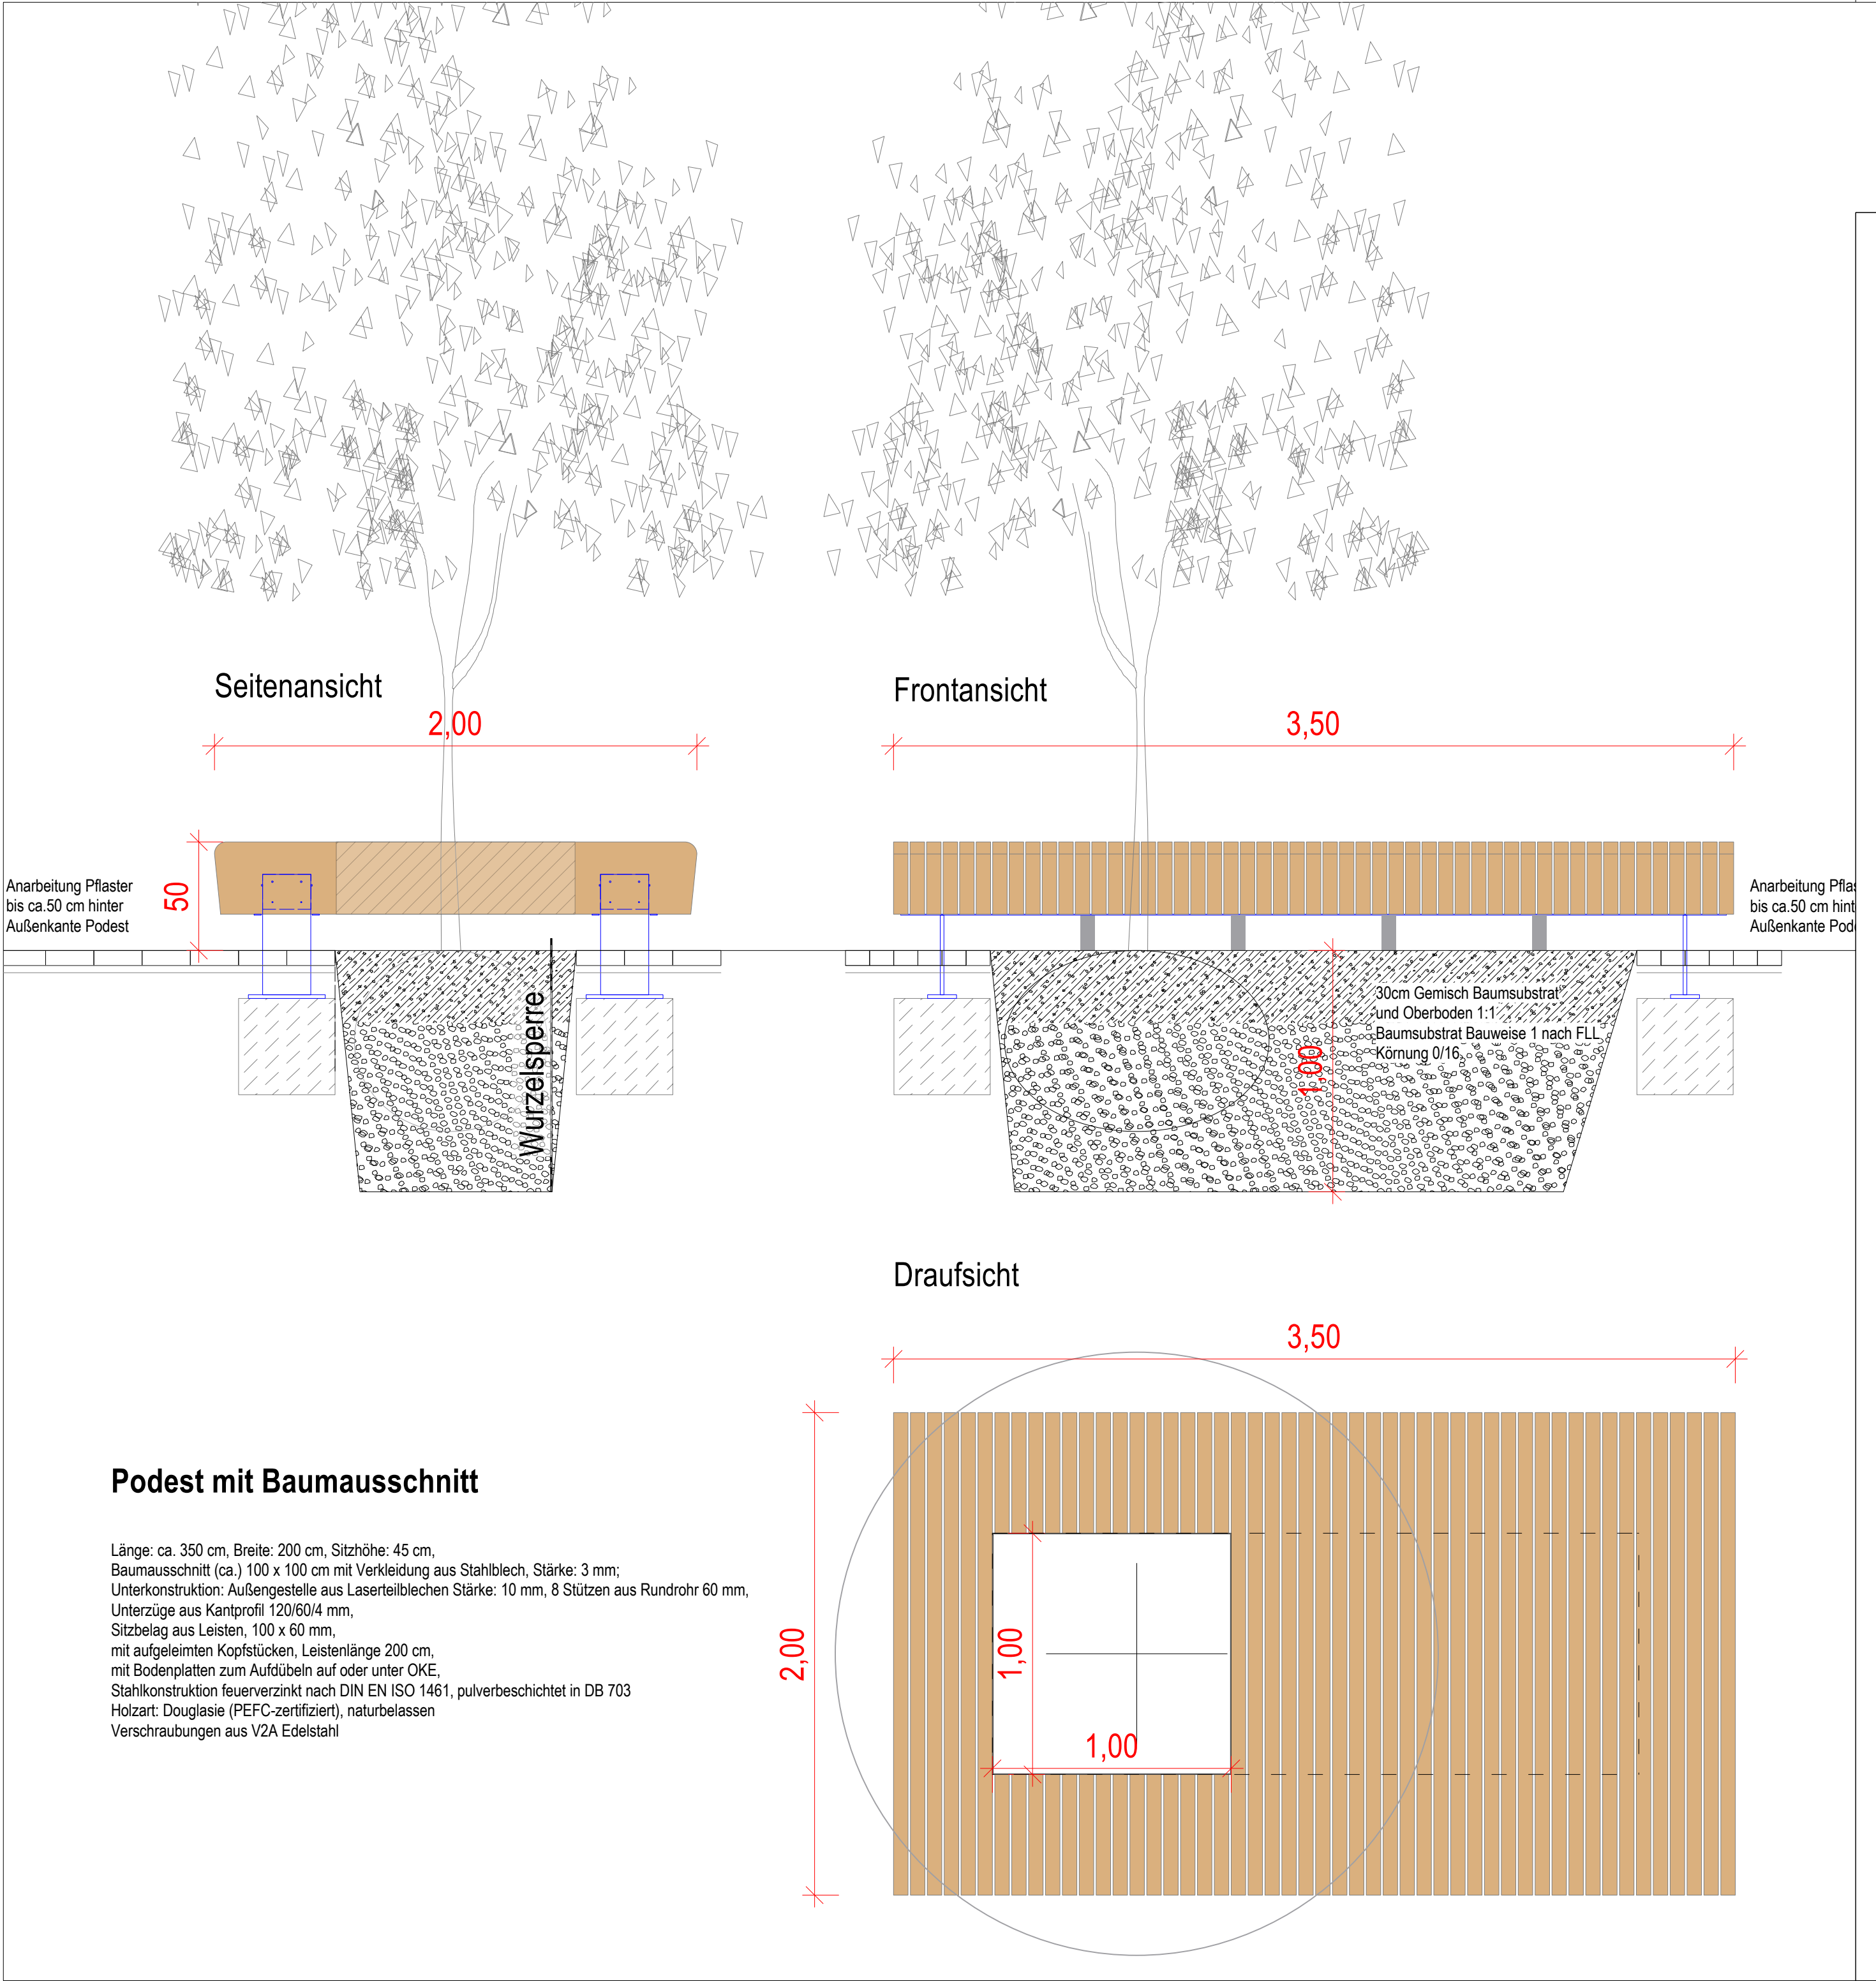

- Plangrundlagen -

- Planung Fußgängerzone mit Flächen für die Feuerwehr.png (von Bauherr 11.07.2025)
- Vermesserplan: Übersichtsplan.DXF (Büro Otte vom 17.06.2025), Ergänzung.DXF (Büro Otte 03.09.2025)
- GSW Gemeinschaftsstadwerke GmbH Kamen Bönen Bergkamen (Frischwasser, Gas, Strom, Telko, Fernwärme, Netzplan) Planauskunft_08.05.2023 (pdf über Bauherr)
- Kanalkataster über Bauherr (Kanalkataster Bönen_1.dwg)
- Teichtechnik aus pdf Bauherr (Teichhöhen.pdf)
- Flächen Eigentum Gemeinde Bönen.dxf ; Bearbeitungsbereich Fußgaengerzone Boenen.dxf (von Bauherr)
- angrenzende Planung "ComfortLife" nachrichtlich aus 240906-VEP-20-V.pdf (von Bauherr)
- angrenzende Planung Bahnuntertunnelung nachrichtlich aus Bahnhofsumfeld Gesamtplanungen 140624.pdf (von Bauherr)
- Änderungen der Vorplanung nachrichtlich aus 6633854_Anlage 4.2_Bönen FGZ_Leistungsbeschreibung_Erläuterungen.pdf

Änderungen		
Datum:	Kürzel:	

Ausführungsplanung

BAUVORHABEN: Umgestaltung und Aufwertung Fußgängerzone und Park in Bönen	PLAN-NR.: 3041_5_1_D_07
BAUHERR: Gemeinde Bönen Am Bahnhof 7 59199 Bönen	DATUM: 30.06.2026
PLANUNGSSTUFE: Ausführungsplanung	BEARBEITET/GEZEICHNET:
PLANTITEL: Holzdeck mit Baumausschnitt	MAßSTAB: 1:20

Kalkulationsgrundlage zum LV