



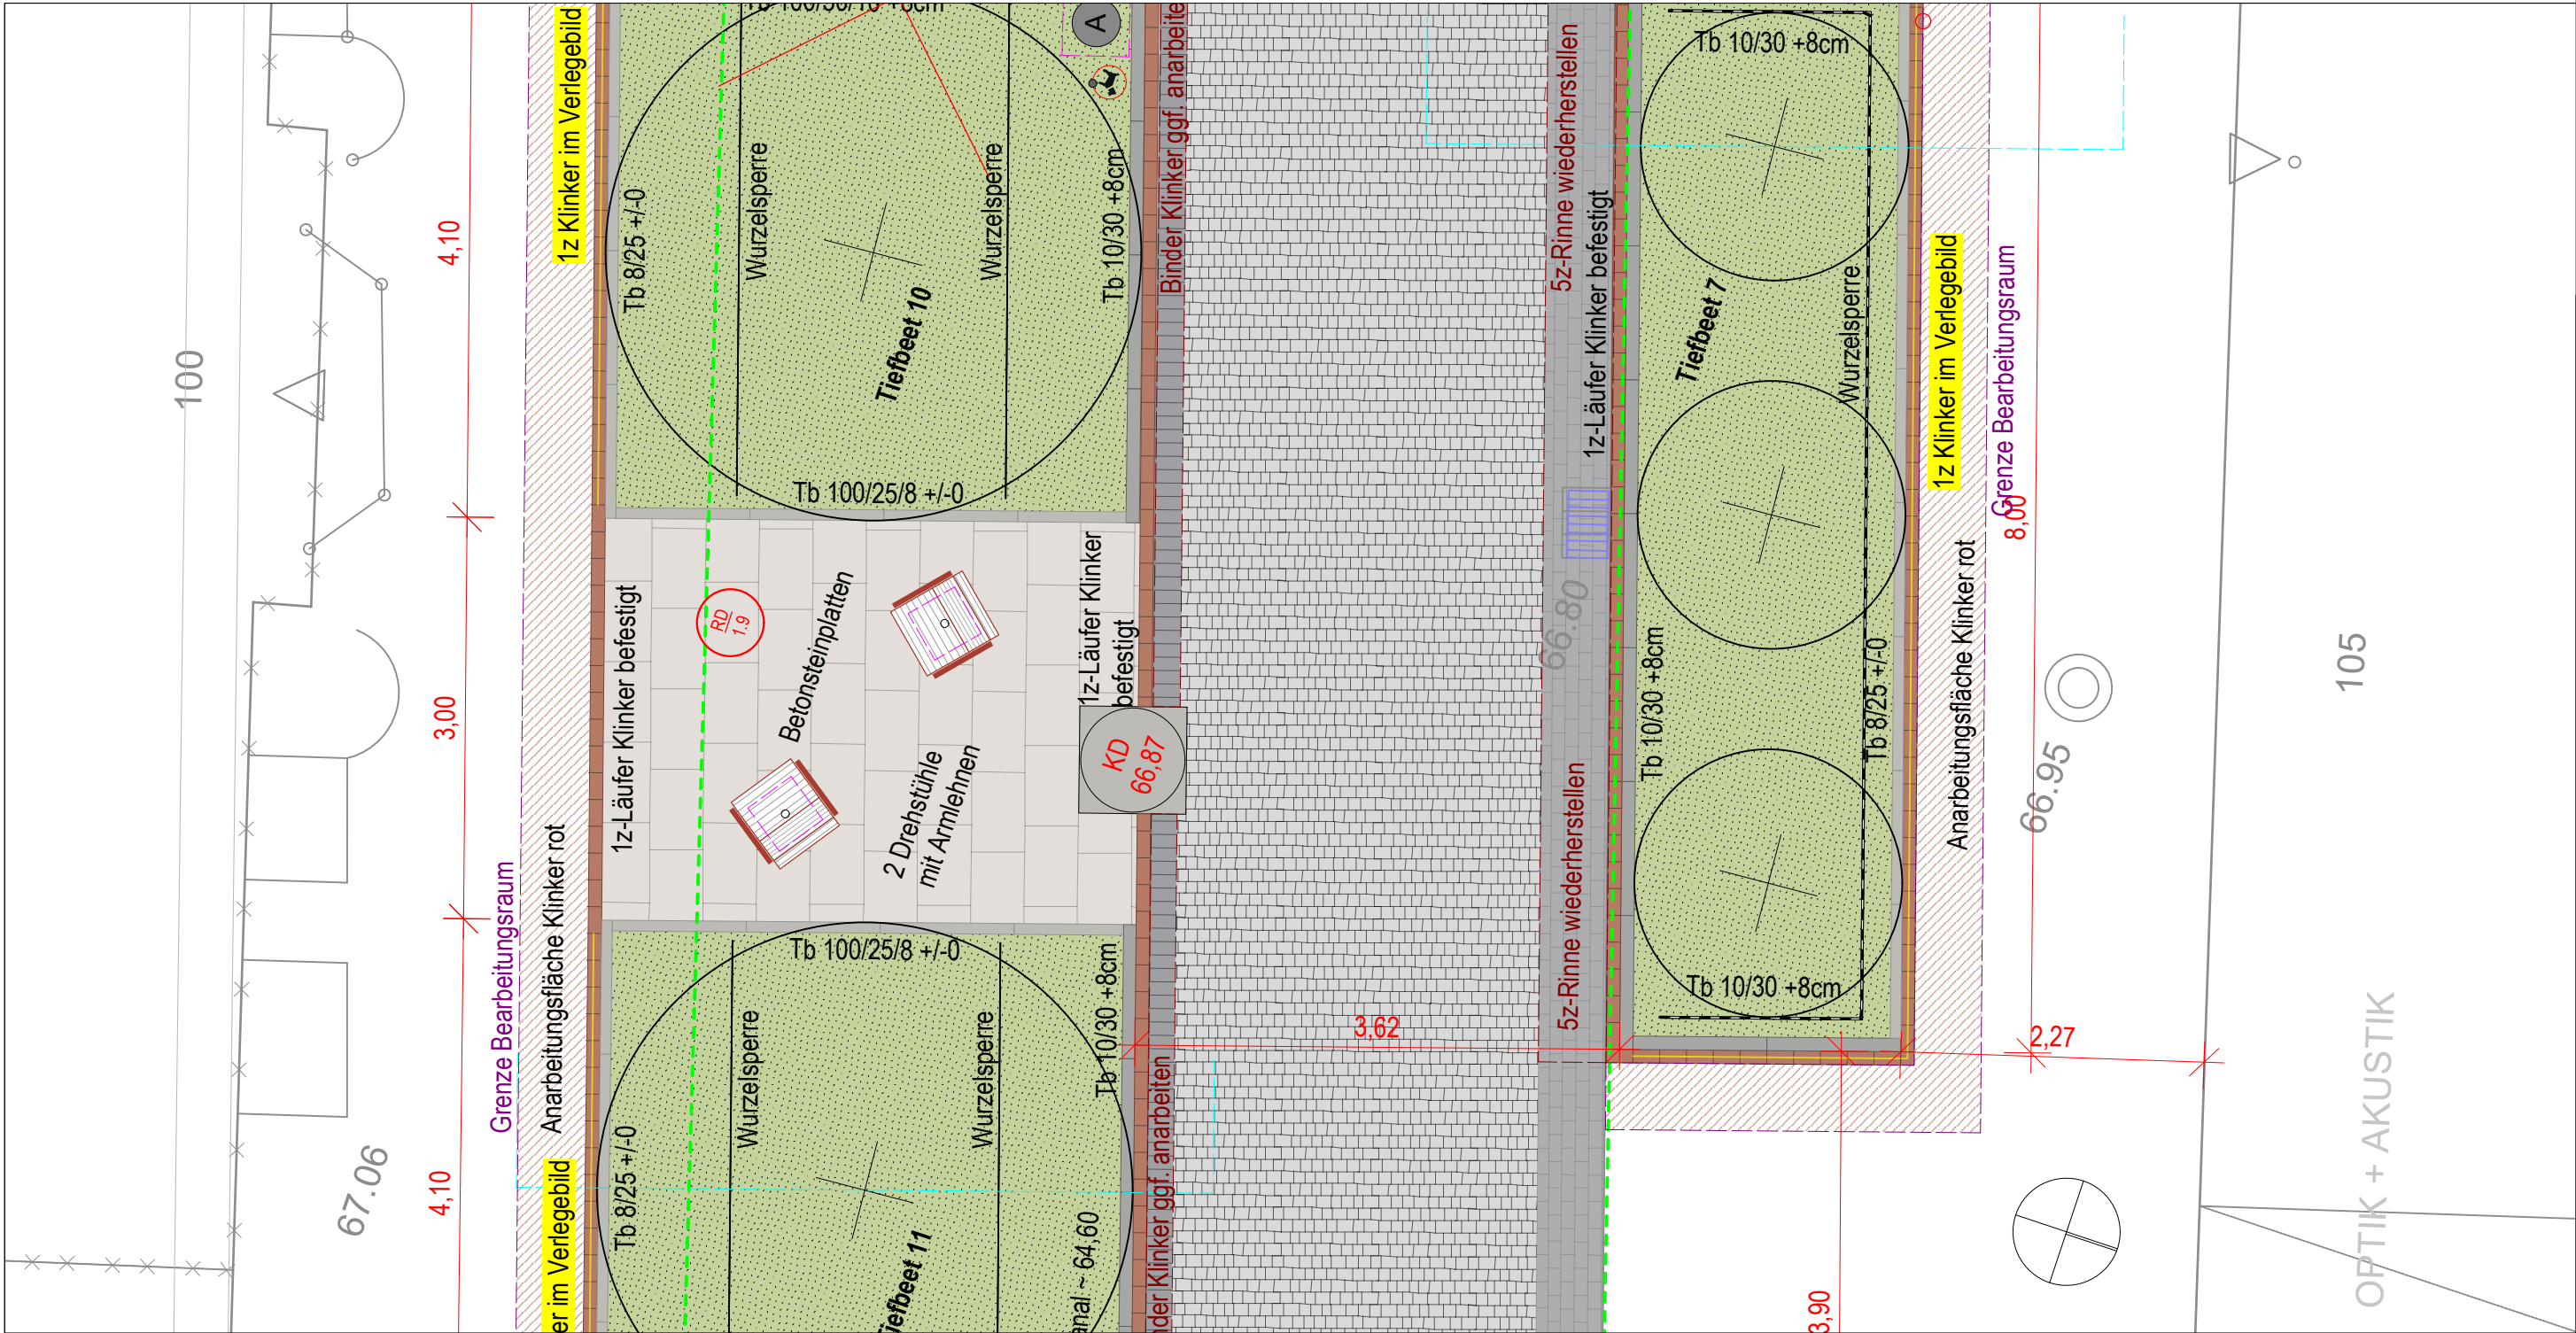

Beete Südseite FGZ
(hier Tiefbeet 11)


Solitäre: Prunus sargentii 'Rancho'
Pflanzung schattenverträglich / absonnig

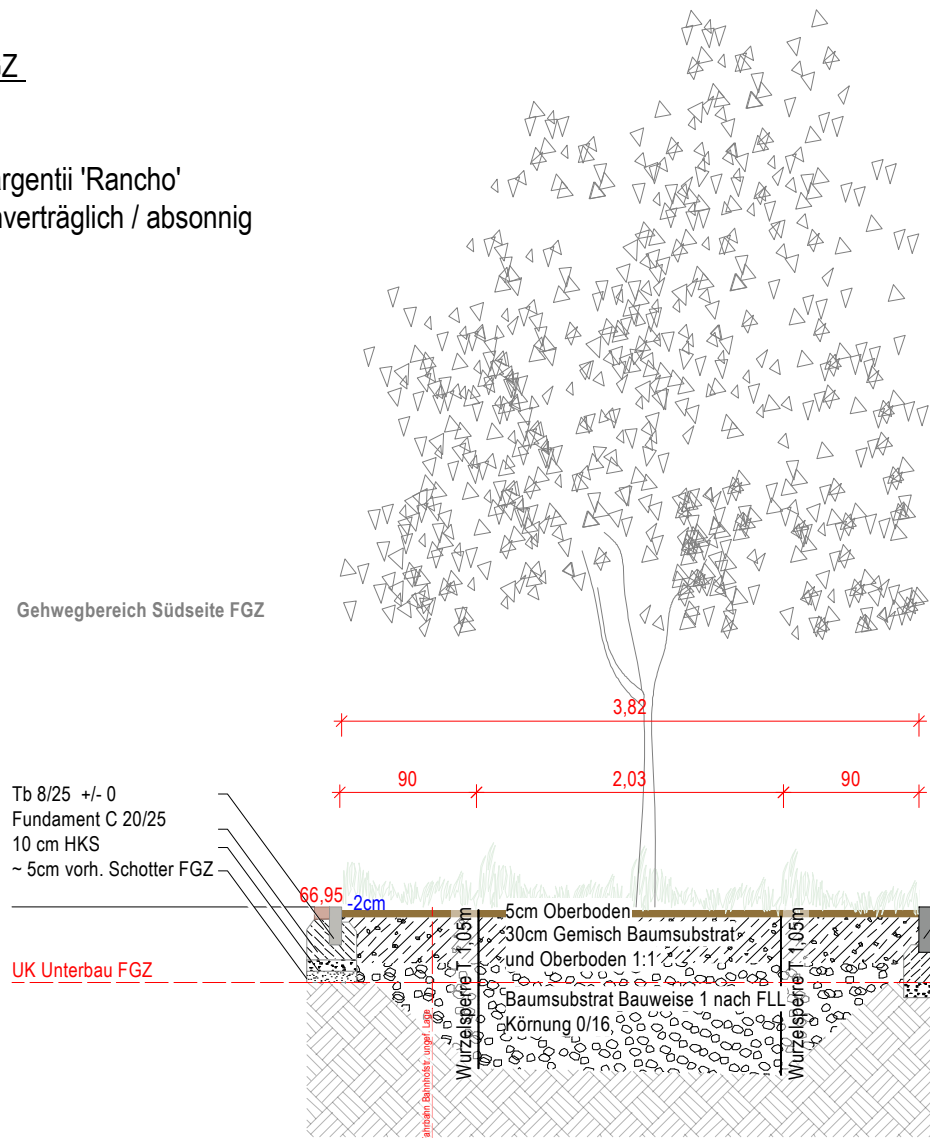

Beete Nordseite FGZ
(hier Tiefbeet 7)

Solitäre:
Prunus serrulata 'Amanogawa'- Säulen-Kirsche

Pflanzung sonnig / absonnig

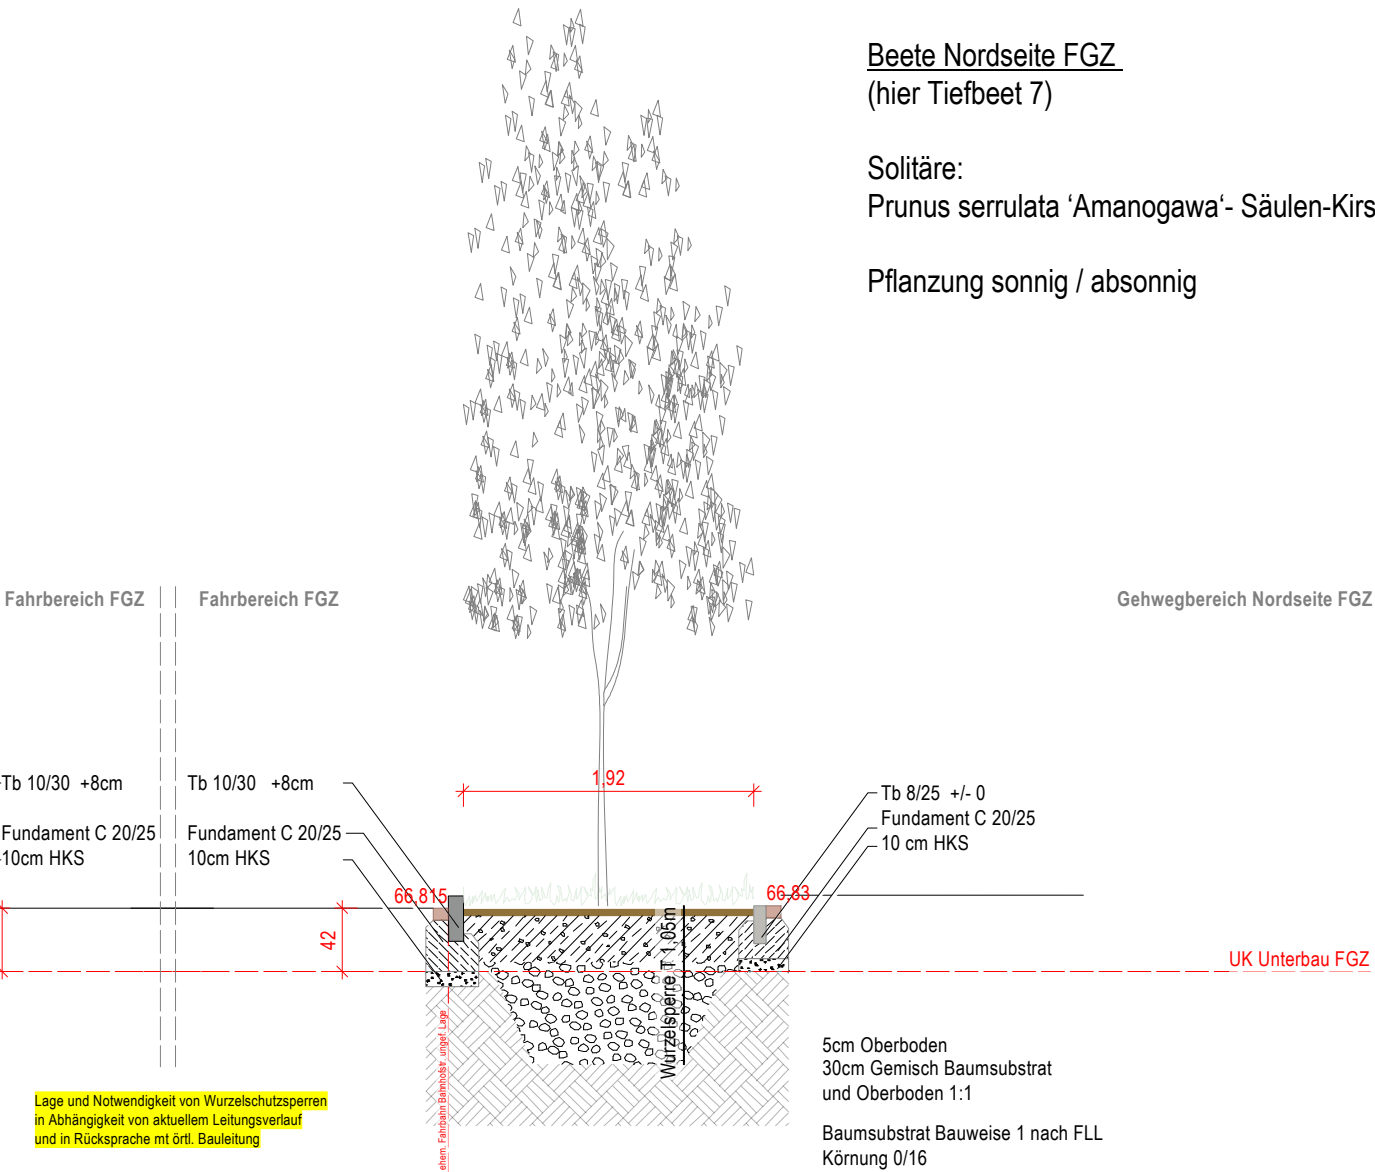

- Plangrundlagen -

- Planung Fußgängerzone mit Flächen für die Feuerwehr.png (von Bauherr 11.07.2025)
- Vermesserplan: Übersichtsplan.DXF (Büro Otte vom 17.06.2025), Ergänzung.DXF (Büro Otte 03.09.2025)
- GSW Gemeinschaftsstadwerke GmbH Kamen Bönen Bergkamen (Frischwasser, Gas, Strom, Telko, Fernwärme, Netzplan) Planauskunft_08.05.2023 (pdf über Bauherr)
- Kanalkataster über Bauherr (Kanalkataster Bönen_1.dwg)
- Teichtechnik aus pdf Bauherr (Teichhöhen.pdf)
- Flächen Eigentum Gemeinde Bönen.dxf ; Bearbeitungsbereich Fussgaengerzone Boenen.dxf (von Bauherr)
- angrenzende Planung "ComfortLife" nachrichtlich aus 240906-VEP-20-V.pdf (von Bauherr)
- angrenzende Planung Bahnuntertunnelung nachrichtlich aus Bahnhofsumfeld Gesamtplanungen 140624.pdf (von Bauherr)
- Änderungen der Vorplanung nachrichtlich aus 6633854_Anlage 4.2_Bönen FGZ_Leistungsbeschreibung_Erläuterungen.pdf

Änderungen		
Datum:	Kürzel:	

Ausführungsplanung



BAUVORHABEN:
**Umgestaltung und Aufwertung
Fußgängerzone und Park in Bönen**

PLAN-NR.:
3041_5_1_S_01

BAUHERR:
Gemeinde Bönen
Am Bahnhof 7
59199 Bönen

DATUM:
30.06.2026

PLANUNGSSTUFE:
Ausführungsplanung

BEARBEITET/GEZEICHNET:

PLANTITEL:
Schnitt Beete, Baumgruben FGZ

MAßSTAB:
1:50

Kalkulationsgrundlage zum LV