




Planausschnitt FGZ 1

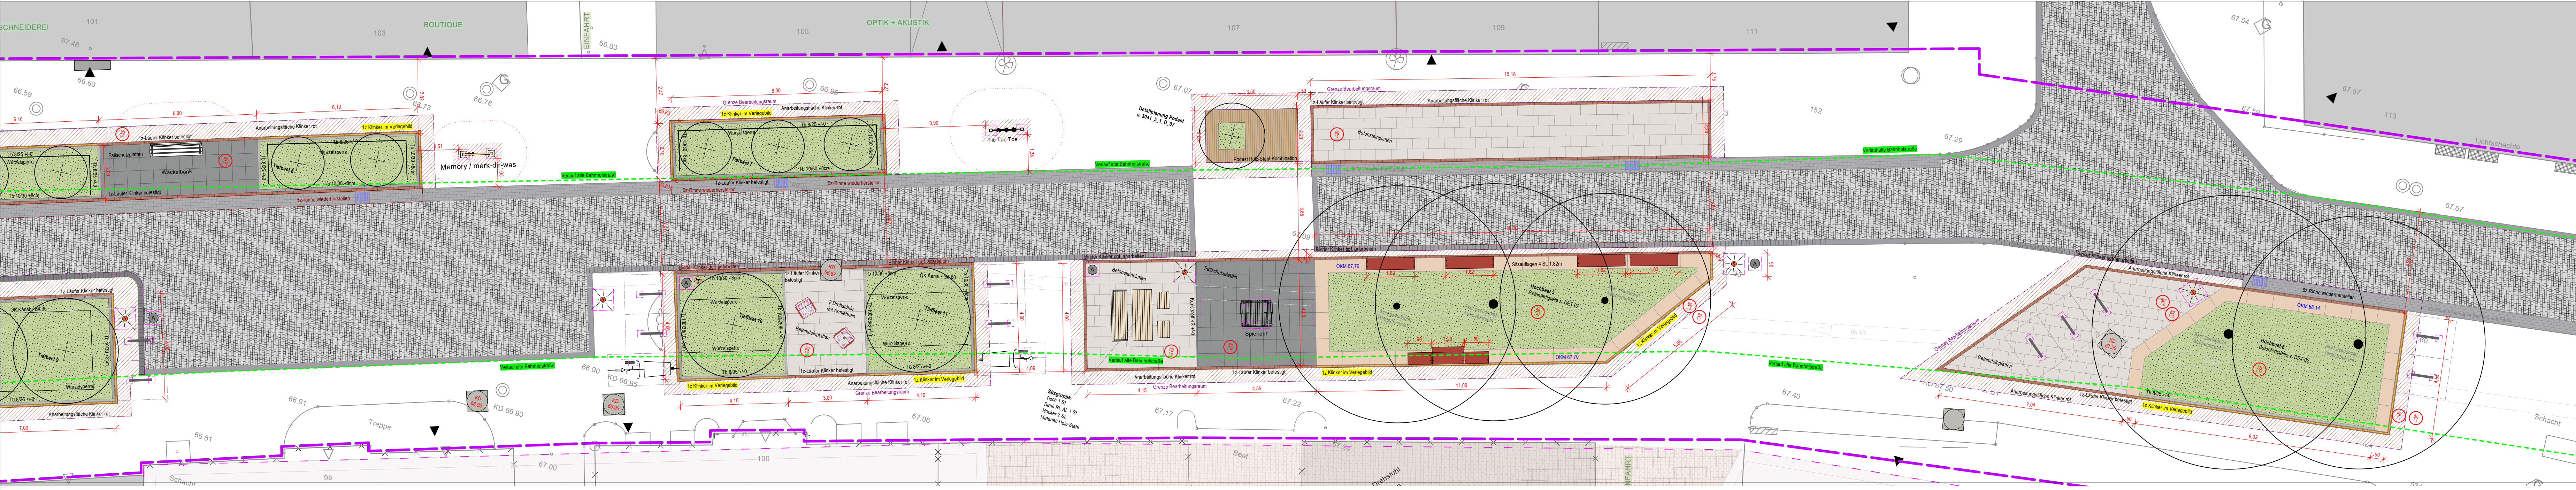

Planausschnitt FGZ 2

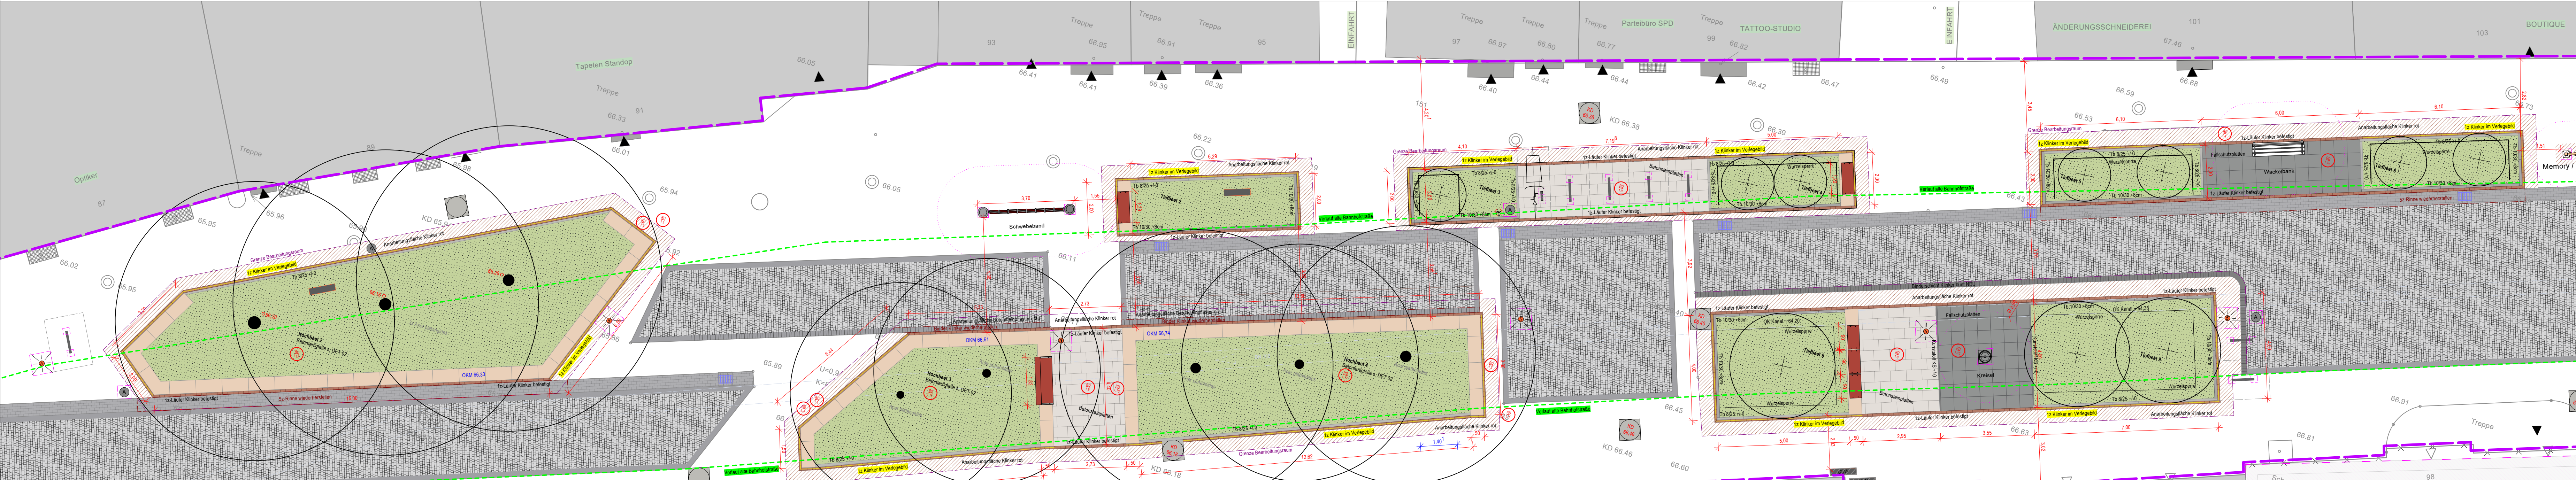

Planausschnitt FGZ 3

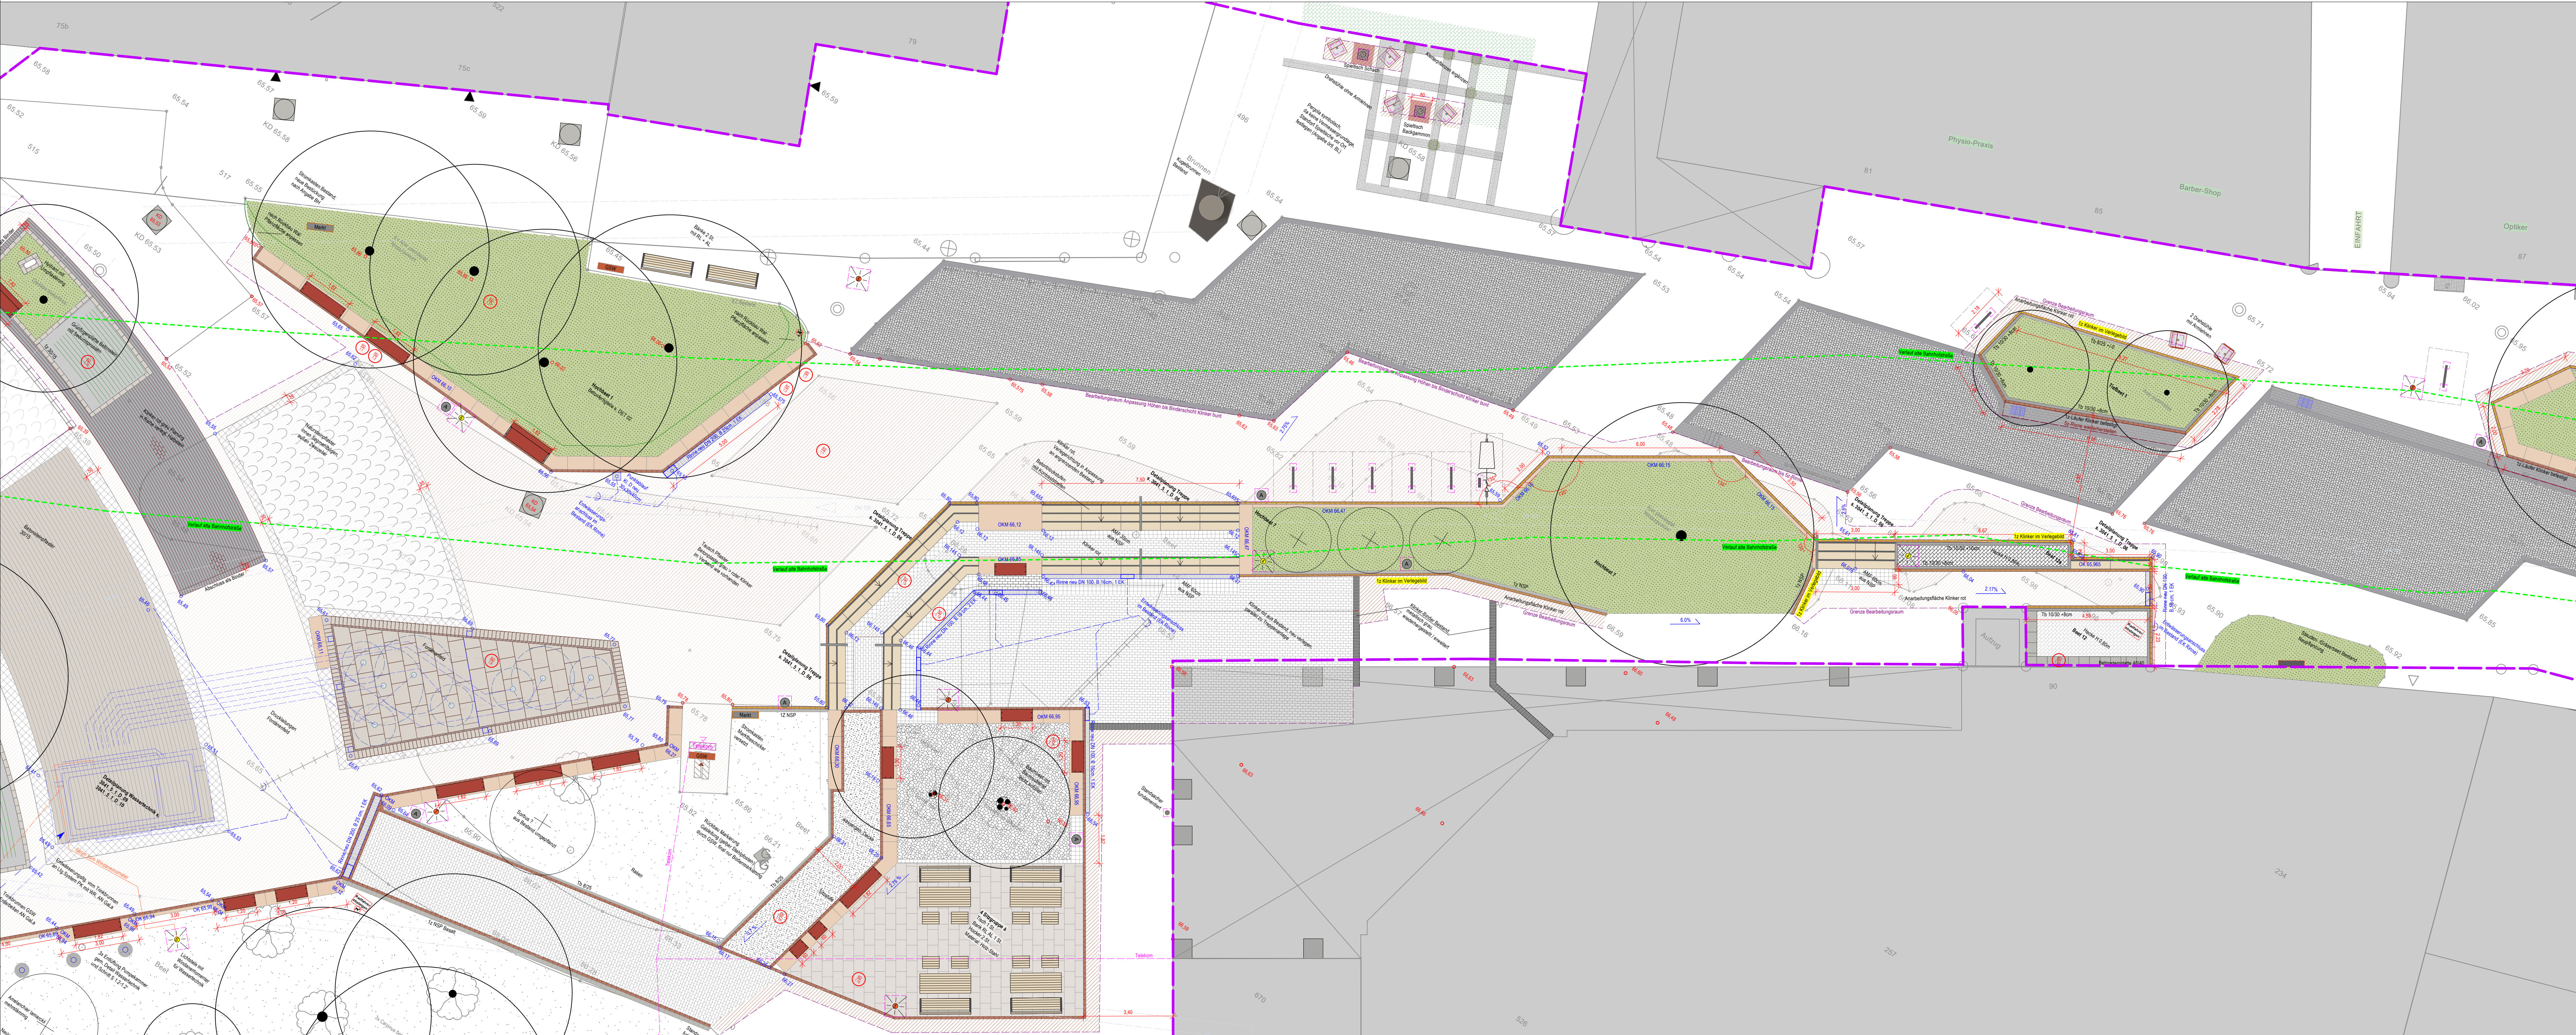

LEGENDE:

befestigte Flächen

- Klinker rot, wie Bestand 20/106,2 cm, neue Flächen
- Klinker rot-grau, 20/106,2 cm
- Klinker metallisch Eingang REWE, 24/11,5x cm
- Betonsteinplatte, gestrahlte u. geschliffene Oberfläche, 60/40/8 cm
- Betonsteinplatte, gestrahlte Oberfläche, 30/15/8 cm
- Natursteinpflaster Segmentbogen, Basalt aus Bestand, ca. 9/11/10 cm
- Natursteinpflaster Reihe, Aufmerksamkeitsleider Treppen, ca. 9/11/10 cm
- Falschzuplatten anthrazit, 50/50/5cm, Kreuzfuge
- Betonsteinplatten grau, 40/40/5cm, Kreuzfuge

Einfassungen

- Einzelner Klinker rot befestigt / nur im Verlegefeld
- Tiefbord 8/25/100cm grau
- Tiefbord 10/30/100cm grau
- Tiefbord 6/25/50cm grau
- Tiefbord 8/30/50cm grau

Baukonstruktionen

- Betonfertigteile Stützmauer freistehend / als Einfassung Hochbeete
- Betonblockstufen, gestrahlte Oberfläche mit Kontraststreifen

Vegetationsflächen

- Rasensaat
- Stauden-Gräser-Beet

Ausstattung

- Masseuchte
- Abfallbehälter
- Hundeabstreifenspender

Leitungen

- Abwasser Planung
- Strom Planung

Höhen

- Bestandshöhe Vermessung
- Bestandshöhe interpoliert
- Planungshöhe

Grenzen

- Bearbeitungsgrenzen Kleinflächen FGZ
- Grenze Gesamtbetrachtungsgebiet

Klinker rot, wie Bestand 20/106,2 cm, neue Flächen

- Grünflächenplatte Betonstein grau, 40/20/8 cm
- wassergebundene Decke, beige, Körnung 0/5
- Lavapfl., rot-grau-braun, Körnung 8/16
- Kunststoff-Fallschutz, blau-grün Töne
- Fallschutz Hacksteinzettel
- Fallschutzsand
- Perlickes aus Bestand

Einzelner Natursteinpflaster, Basalt und Granit (s. Plan)

- Einzelner Betonsteinpflaster gestrahlte Oberfläche, 30/15/8cm
- KS Kunststoff (Bereich Fallschutzplatten FGZ)

Handlauf Treppeneinfassung, s. Detailplan 3041_5_1_D_06

- Porton (Schwimmbad-Anlage s. Detailplan 3041_5_2_D_12)

Hecke

- Gehölz Planung

Fahrradabstreifenspender

- Fahrradabstreifenspender
- Ascher

Abwasserkanal Bestand

- aktuelle Planunterlagen Bestandsunterlagen der Versorger sind vor Baubeginn zu sichten und zu berücksichtigen!

Gefälle

- Oberkante Mauer

Planungslagen

Planung Fußgängerzone mit Flächen für die Feuerwehr (von Bauplan 11.07.2020)

Voraussetzung: Überwachungs-DSP (Bau-Ort vom 11.07.2020), Eingeklagung DSP (Bau-Ort vom 03.09.2020)

GSMV Gemeinschaftsbedarfsplan Grünflächen Bönner Bürgerparken (Fischwasser, Gas, Strom, Tafele, Formkante, Netzeplan) (Planungskont., 08.05.2023) (pdf über Bauplan)

Konkretionen (des Bauplan) (Konkretionen Bönner, 1.07.2021)

Technische aus pdf Bauplan (Technische pdf)

Flächen Eigentum Gemeinde Bönner (des Bauplan) (Bauverordnungsamt (Bauverordnungsamt) (von Bauplan)

angrenzende Planung "ConcertLife" (nachrichtlich aus 240956/EP-20-V (von Bauplan)

angrenzende Planung (Bauverordnungsamt) (nachrichtlich aus Bauverordnungsamt (Bauverordnungsamt) 14024 (pdf von Bauplan)

Angaben der Vorplanung (nachrichtlich aus 603365, Anlage 12, Bönner FGL, Leistungsbeschreibung, Gefälleplan pdf)

Anlagen

Datum	Kont.



BAUVORHABEN: Umgestaltung und Aufwertung Fußgängerzone und Park in Bönner	PLAN-NR.: 3041_5_1_L_01
BAUHERR: Gemeinde Bönner Am Behnlof 7 59199 Bönner	DATUM: 30.06.2026
PLANUNGSSTUFE: Ausführungsplanung	BEARBEITET/GEZEICHNET:
PLANTITEL: Lagepläne FGZ + Platz	MAßSTAB: 1:100

Kalkulationsgrundlage zum LV